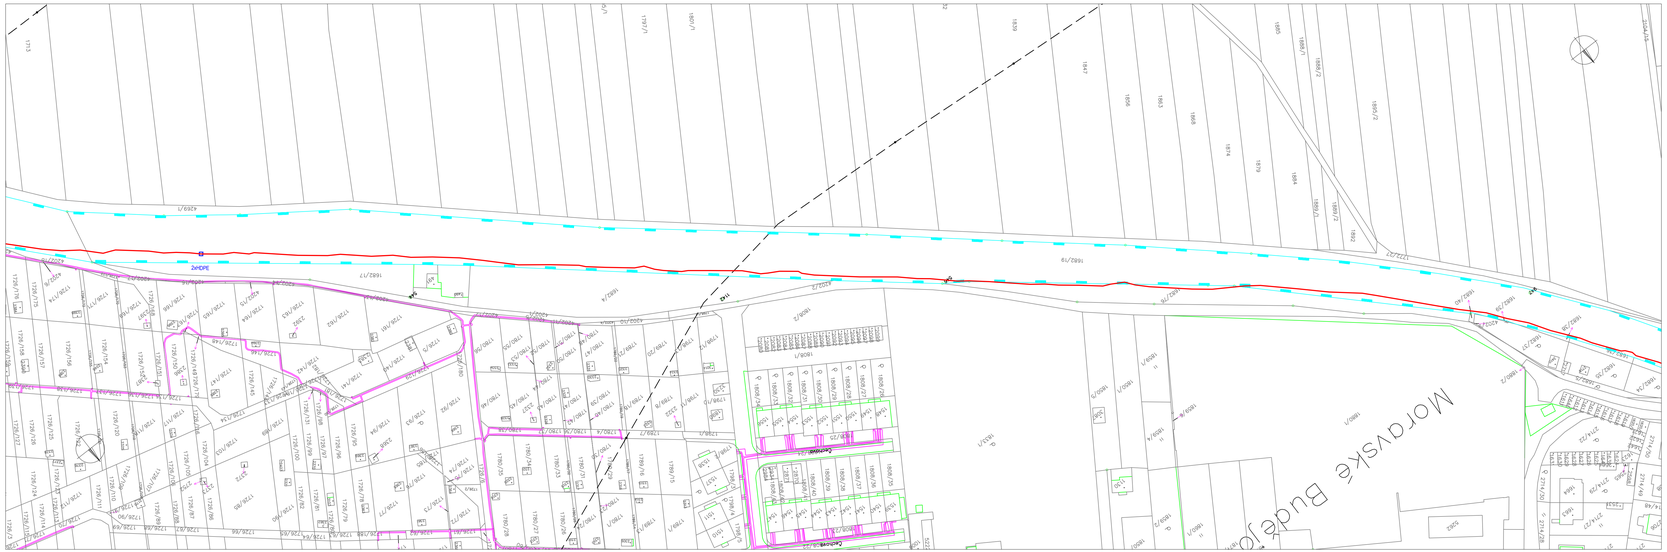

Legenda:

Nový opt. kabel zafouknut do stávající HDPE trubky modré

Kabelová spojka umístěna v kabelové komoře pro spojku

Kabelová rezerva umístěna v kab. komoře pro spojku/rezervu

Tabulka situování spojek a rezerv DOK v daném úseku:

označení spojky/rezervy DOK	žkm	inf. zem. délka	inf. zem. šířka

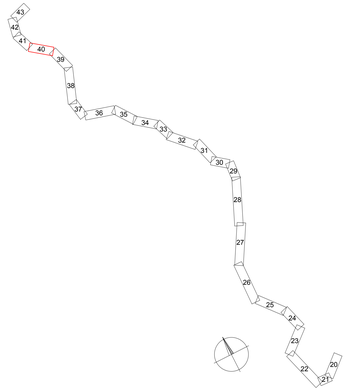

SPRÁVA ŽELEZNIC

SFDI STÁTNÍ FOND DOPRAVNÍ INFRASTRUKTURY

			ČÍSLO SOUPRAVY:
Č. ZMĚNY	DATUM	POPIS REVIZE	

HLAVNÍ INŽENÝR	Ing. Jiří Šipr	IXPROJEKTA	IXPROJEKTA s.r.o. Heršpická 813/5 639 00 Brno - Šlapanice
ODPOVĚDNÝ PROJ.	Ing. Roman Skoták		
VYPRACOVAL	Ing. Roman Skoták		
KONTROLOVAL	Ing. Jiří Šipr		
ČÍS. ZAKÁZKY	23030		

INVESTOR:	Správa železnic, s.o., Dlážděná 1003/7, Praha 110 00	KRAJ/OKRES	Jihomoravský kraj, Vyškov
OBJEDNAVATEL:	Správa železnic, s.o., Správa železniční telematiky, V Celnici 1028/10, Praha 110 00	LOKALITA:	Mor. Budějovice - Znojmo
NÁZEV OBJEKTU:	**Oprava přenosové cesty Moravské Budějovice – Znojmo**	FORMÁT	6x A4
		MĚŘÍTKO:	1:1.000
		DATUM:	01/2024
		STUPEŇ	RDS
NÁZEV VÝKRESU:	**Situace kabelové trasy, žkm 136,0 - 136,8**	ČÁST DOKUM.	PŘÍLOHA: **6.40**
		-	