


Legenda:

- Nový opt. kabel zafouknut do stávající HDPE trubky modré
- Kabelová spojka umístěna v kabelové komoře pro spojku
- Kabelová rezerva umístěna v kab. komoře pro spojku/rezervu

Tabulka situování spojek a rezerv DOK v daném úseku:

označení spojky/rezervy DOK	žkm	inf. zem. délka	inf. zem. šířka
R28	137,128	15°48'13.574"E	49°2'53.891"N
R29	137,238	15°48'10.176"E	49°2'56.774"N

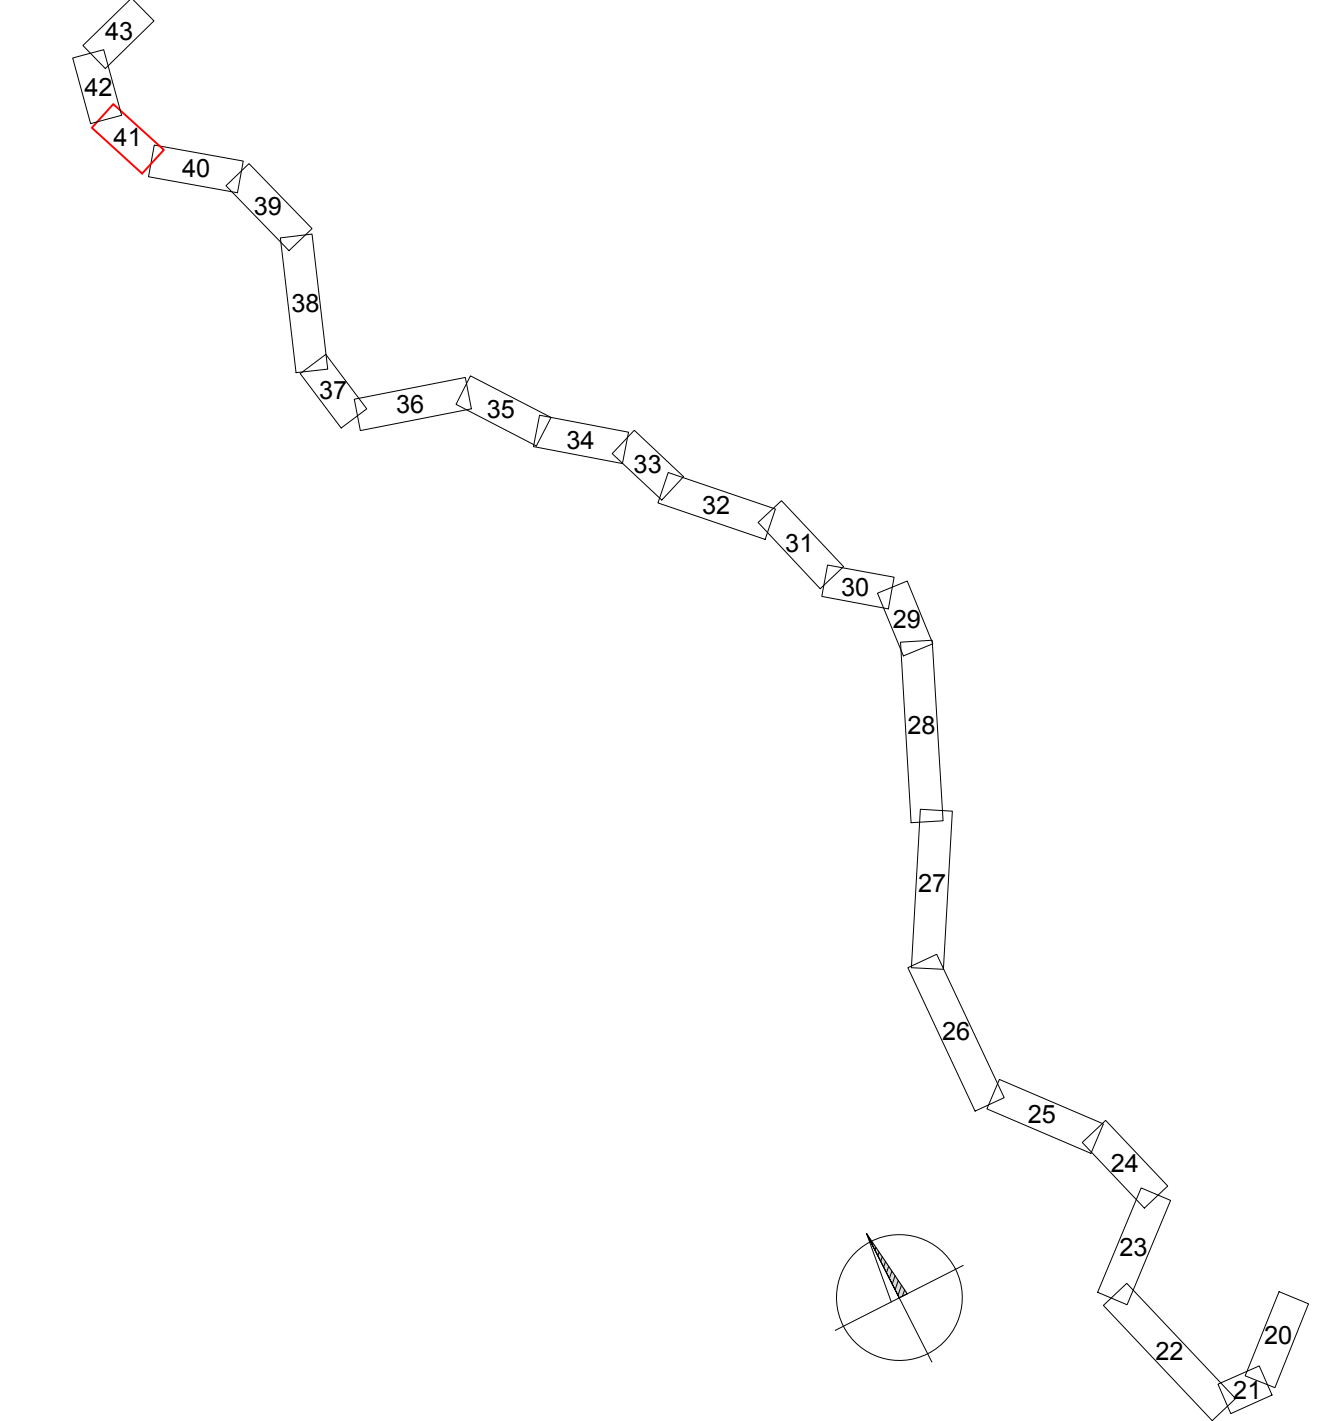

			ČÍSLO SOUPRAVY:	
Č. ZMĚNY	DATUM	POPIS REVIZE		
HLAVNÍ INŽENÝR	Ing. Jiří Šipr			
ODPOVĚDNÝ PROJ.	Ing. Roman Skoták			
VYPRACOVAL	Ing. Roman Skoták			
KONTROLOVAL	Ing. Jiří Šipr			
ČÍS. ZAKÁZKY	23030			
INVESTOR:	Správa železnic, s.o., Dílžďená 1003/7, Praha 110 00		KRAJ/ÚRAD:	Jihomoravský, Vysocina
OBJEDNATEL:	Správa železnic, s.o., Správa železniční telematiky, V Celnici 1028/10, Praha 110 00		LOKALITA:	Mor. Budějovice - Znojmo
NAZEV OBJEKTU:	Oprava přenosové cesty Moravské Budějovice – Znojmo		FORMÁT	5x A4
PS 03-01 úsek Moravské Budějovice – Znojmo			MÉRITKO	1:1.000
			DATUM	01/2024
			STUPEŇ	RDS
NAZEV VYKRESU:	Situace kabelové trasy, žkm 136,8 - 137,4		ČÁST DOKUM.	PRÍLOHA
			-	6.41