


Legenda:

- Nový opt. kabel zafouknut do stávající HDPE trubky modře
- Kabelová spojka umístěna v kabelové komoře pro spojku
- Kabelová rezerva umístěna v kab. komoře pro spojku/rezervu

Tabulka situování spojek a rezerv DOK v daném úseku:

označení spojky/rezervy DOK	žkm	inf. zem. délka	inf. zem. šířka

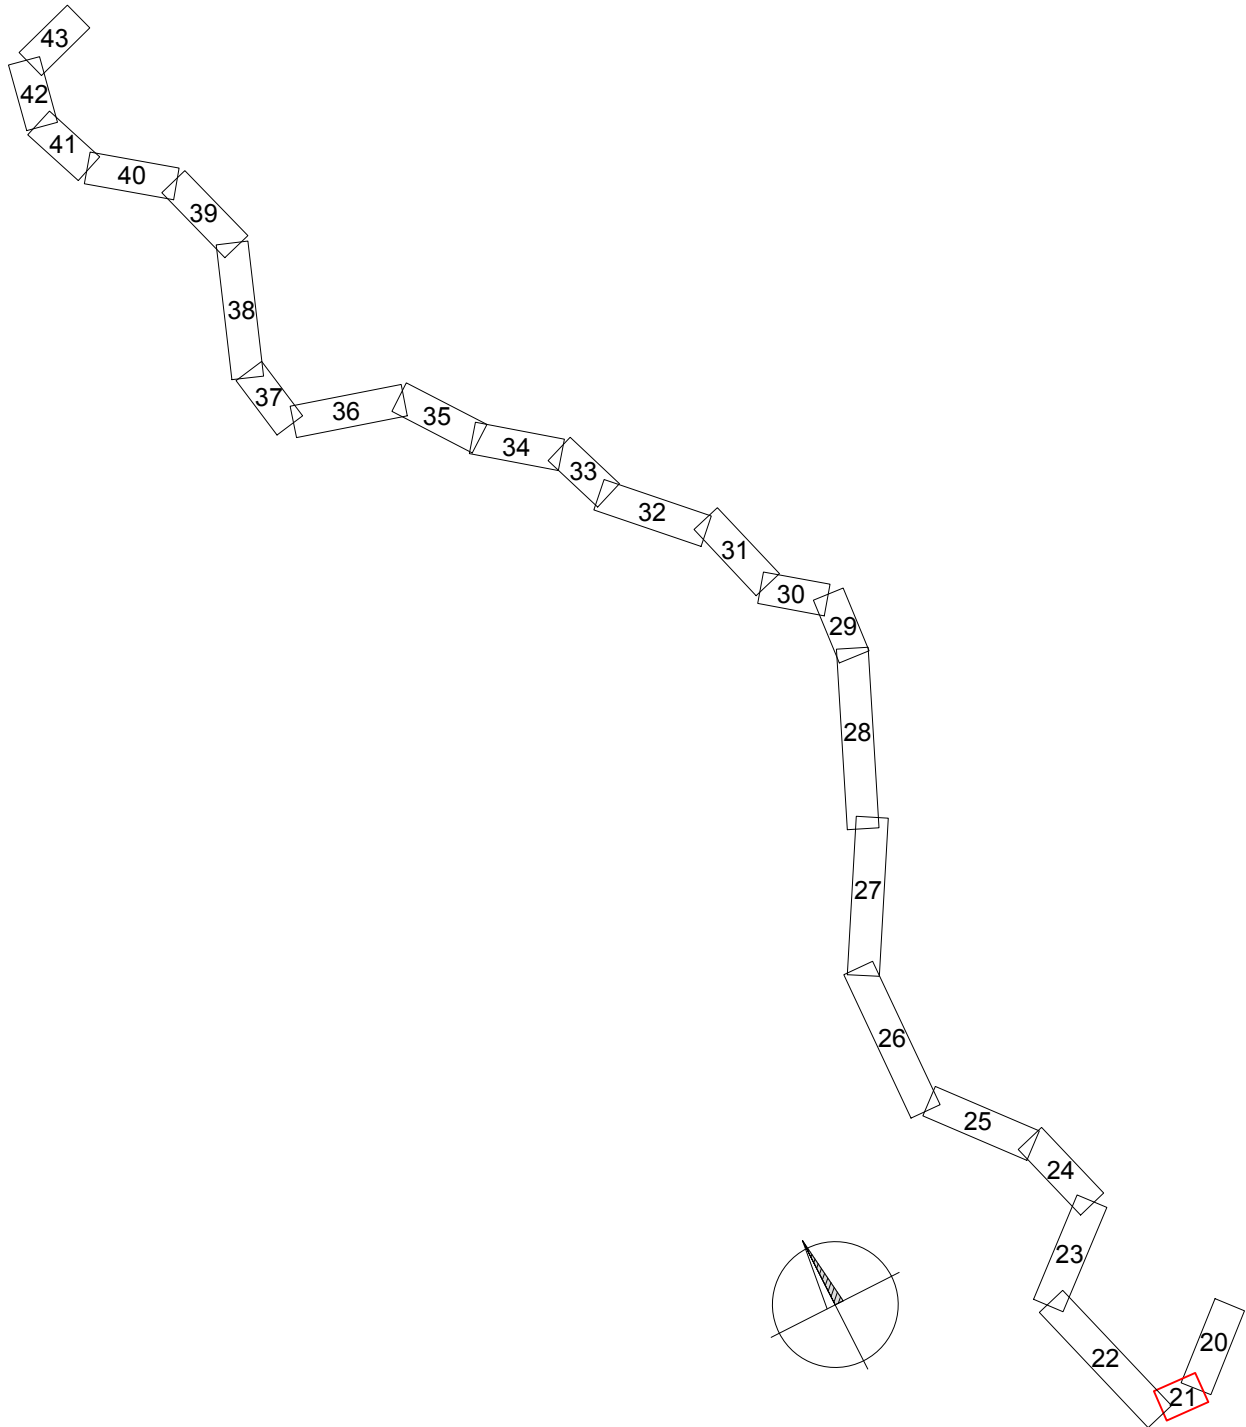

			ČÍSLO SOUPRAVY:	
Č. ZMĚNY	DATUM	POPIS REVIZE		
HLAVNÍ INŽENÝR	Ing. Jiří Šipr		 IXPROMJEKTA s.r.o. Heršpická 813/5 639 00 Brno - Štýřice	
ODPOVĚDNÝ PROJ.	Ing. Roman Skoták			
VYPRACOVAL	Ing. Roman Skoták			
KONTROLOVAL	Ing. Jiří Šipr			
ČÍS. ZAKÁZKY	23030			
INVESTOR: Správa železnic, s.o., Dílážděná 1003/7, Praha 110 00			KRAJ/ÚRAD:	Jihomoravský, Vysocina
OBJEDNAVATEL: Správa železnic, s.o., Správa železniční telematiky, V Celnici 1028/10, Praha 110 00			LOKALITA:	Mor. Budějovice - Znojmo
NÁZEV OBJEKTU:				
Oprava přenosové cesty Moravské Budějovice – Znojmo PS 03-01 úsek Moravské Budějovice – Znojmo			FORMÁT	4x A4
			MĚRITKO	1:1.000
			DATUM	01/2024
			STUPEŇ	RDS
			NÁZEV VÝKRESU:	ČÁST DOKUM.
Situace kabelové trasy, žkm 118,4 - 118,8			-	6.21