


- Legenda:
- Nový opt. kabel zafouknut do stávající HDPE trubky modré
 - Nová zemní kabelová trasa – 1x HDPE modrá, opt. kabel zafouknut do nové HDPE trubky
 - Kabelová spojka umístěna v kabelové komoře pro spojku
 - Kabelová rezerva umístěna v kab. komoře pro spojku/rezervu

Tabulka situování spojek a rezerv DOK v daném úseku:

označení spojky/rezervy DOK	žkm	inf. zem. délka	inf. zem. šířka
S01	132,461	15°49'54.078"E	49°1'8.091"N

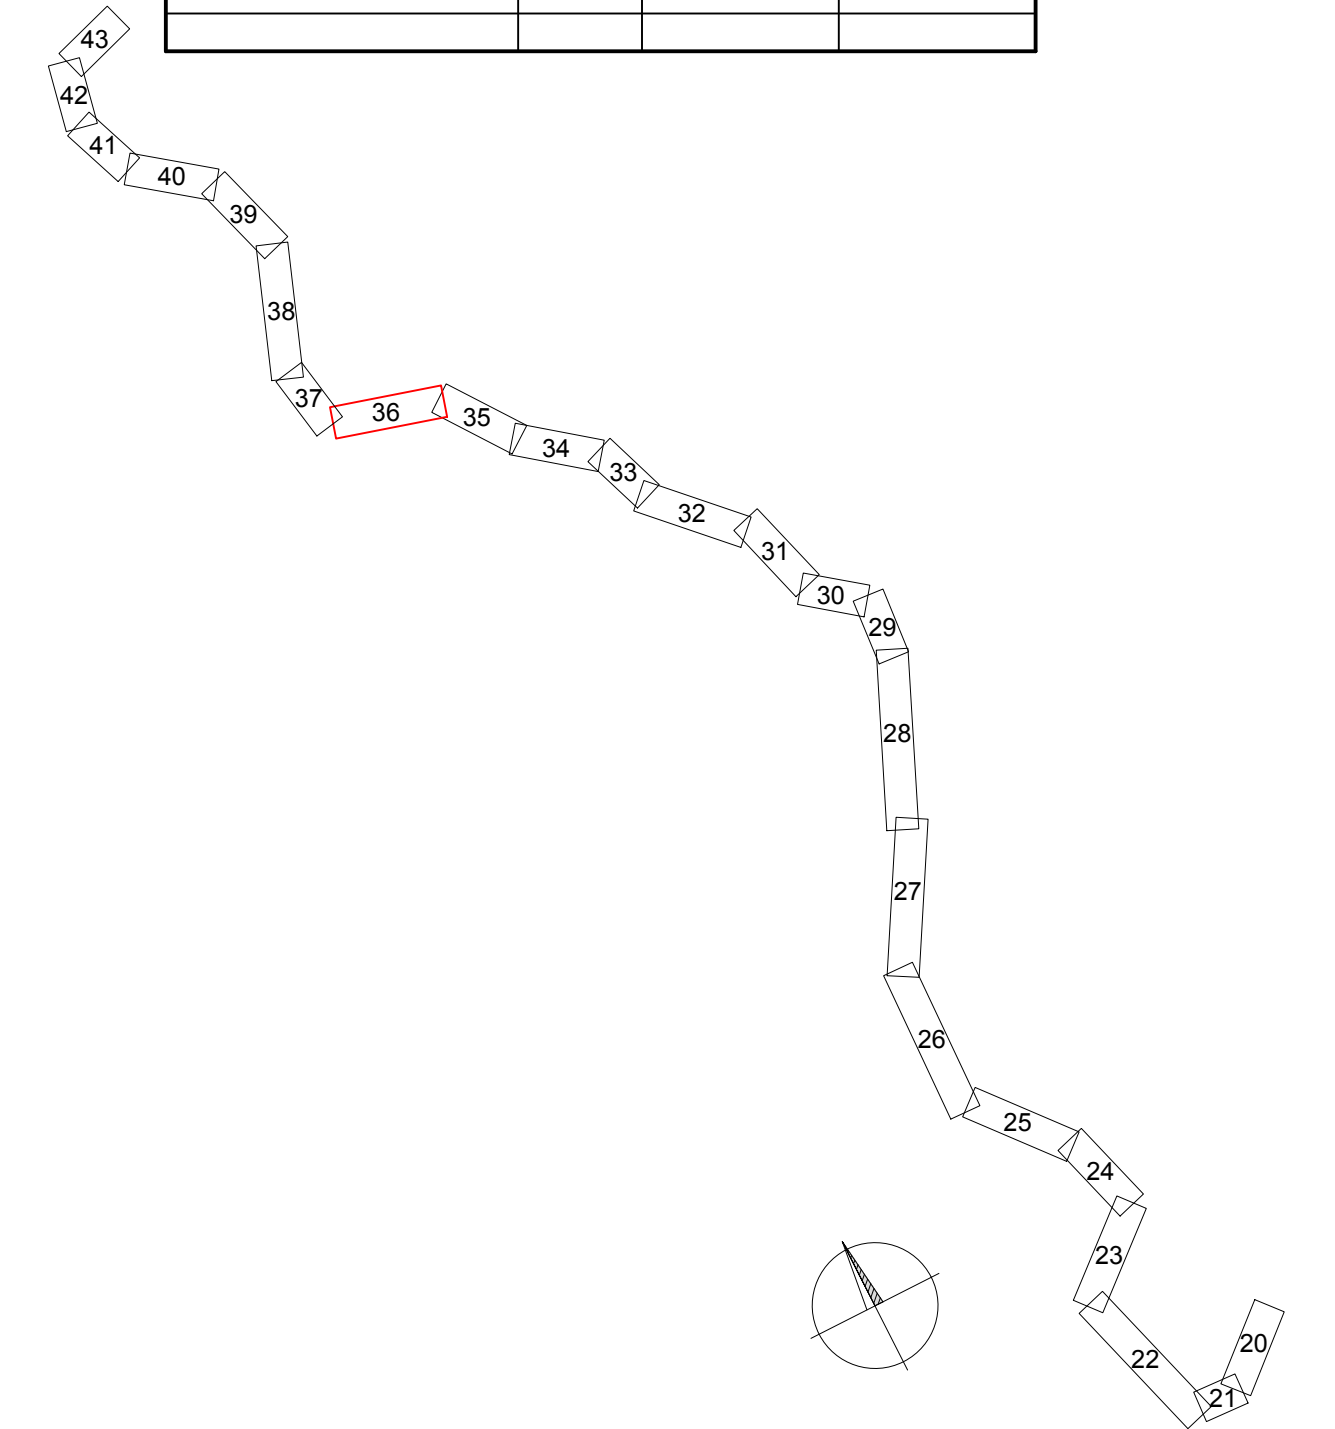

			ČÍSLO SOUPRAVY:	
Č. ZMĚNY	DATUM	POPIS REVIZE		
HLAVNÍ INŽENÝR				
ODPOVĚDNÝ PROJ.				
VYPRACOVAL				
KONTROLOVAL				
ČÍS. ZAKÁZKY				
INVESTOR:			KRAJ/ÚŘAD:	Jihomoravský, Vysočina
OBJEDNÁVATEL:			LOKALITA:	Mst. Budějovice - Znojmo
NÁZEV OBJEKTU:			FORMÁT	7x A4
			MĚŘÍTKO	1:1.000
			DATUM	01/2024
			STUPEŇ	RDS
			ČÁST DOKUM.	PŘÍLOHA
				6.36