


Legenda:

- Nový opt. kabel zařouknut do stávající HDPE trubky modré
- Kabelová spojka umístěna v kabelové komoře pro spojku
- Kabelová rezerva umístěna v kab. komoře pro spojku/rezervu

Tabulka situování spojek a rezerv DOK v daném úseku:

označení spojky/rezervy DOK	žkm	inf. zem. délka	inf. zem. šířka

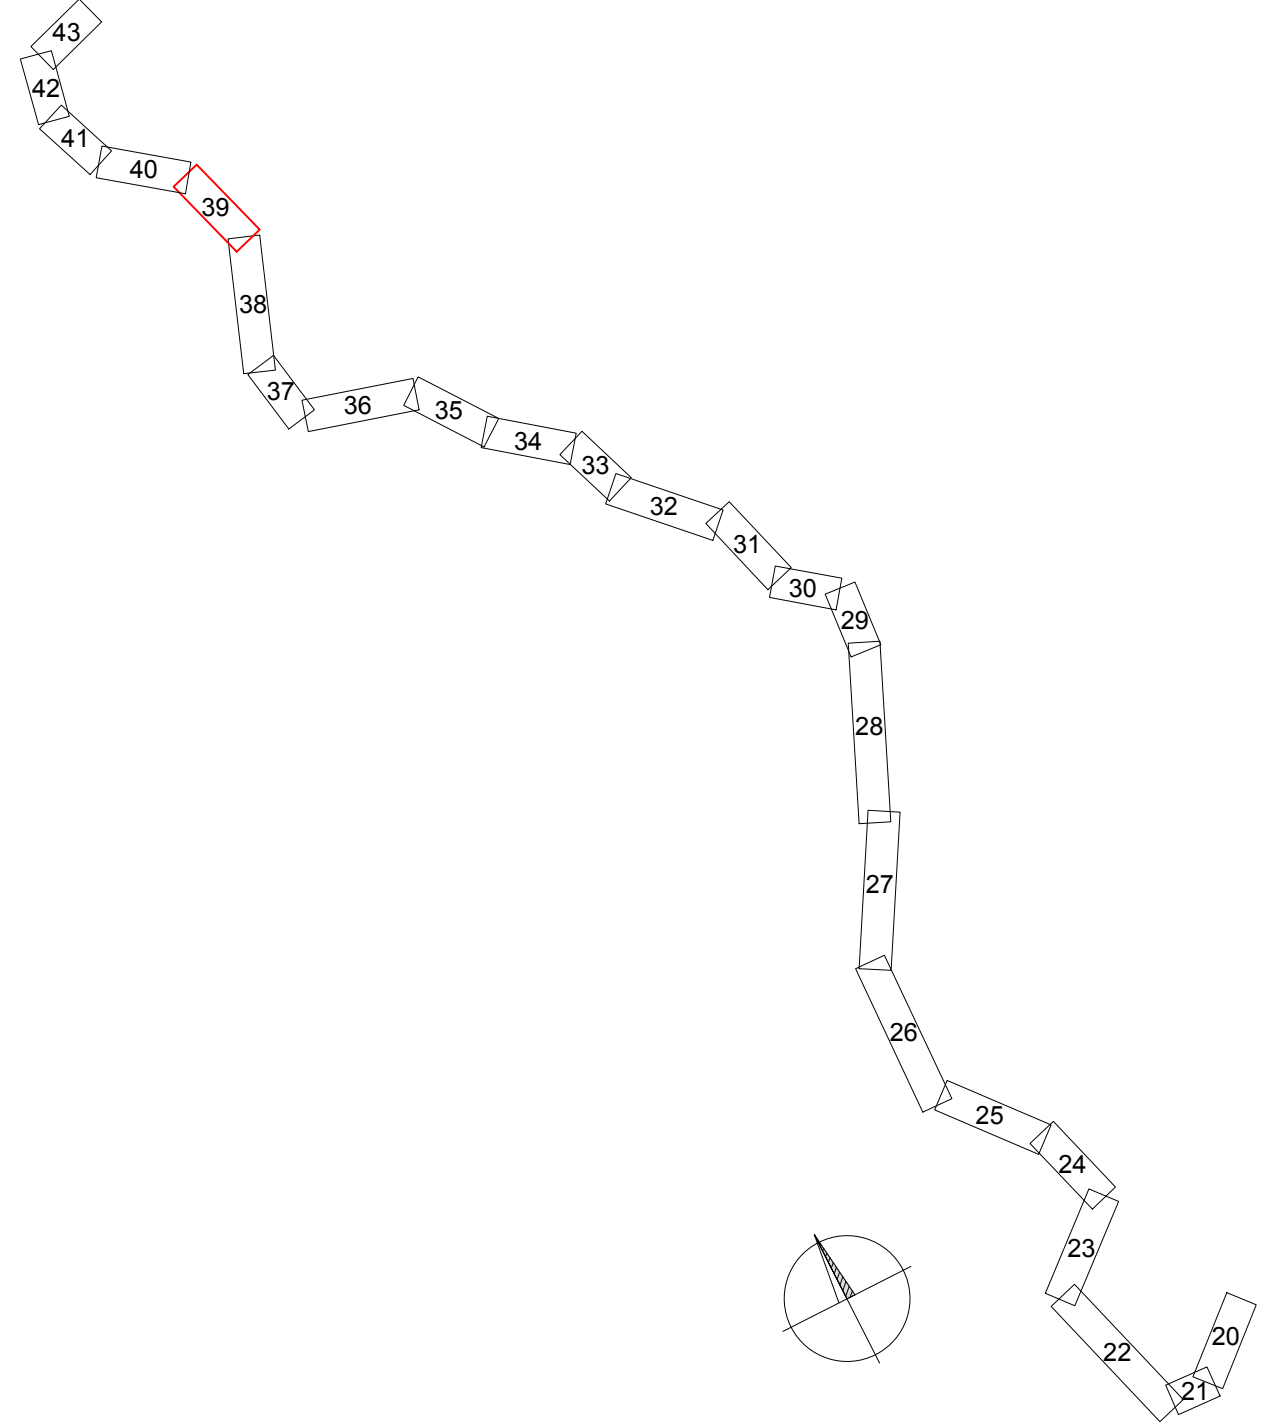

		ČÍSLO SOUPRAVY:	
Č. ZMĚNY	DATUM	POPIS REVIZE	
HLAVNÍ INŽENÝR Ing. Jiří Šípr		 <b>IXPROJEKTA</b> <small>IXPROJEKTA s.r.o. Heršpická 813/5 639 00 Brno - Štýřice</small>	
ODPOVĚDNÝ PROJ. Ing. Roman Skoták			
VYPRACOVAL Ing. Roman Skoták			
KONTROLOVAL Ing. Jiří Šípr			
ČÍS. ZAKÁZKY 23030			
INVESTOR: Správa železnic, s.o., Dílždná 1003/7, Praha 110 00		KRAJ/ÚRAD: Jihomoravský, Vysoká	
OBJEDNAVATEL: Správa železnic, s.o., Správa železniční telematiky, V Cejnici 1028/10, Praha 110 00		LOKALITA: Mor. Budějovice - Znojmo	
NÁZEV OBJEKTU: <b>Oprava přenosové cesty Moravské Budějovice – Znojmo</b>		FORMÁT: 6x A4	
		MĚŘÍTKO: 1:1.000	
		DATUM: 01/2024	
		STUPEŇ: RDS	
NÁZEV VÝKRESU: <b>Situace kabelové trasy, žkm 135,2 - 136,0</b>		PŘÍLOHA: <b>6.39</b>	