

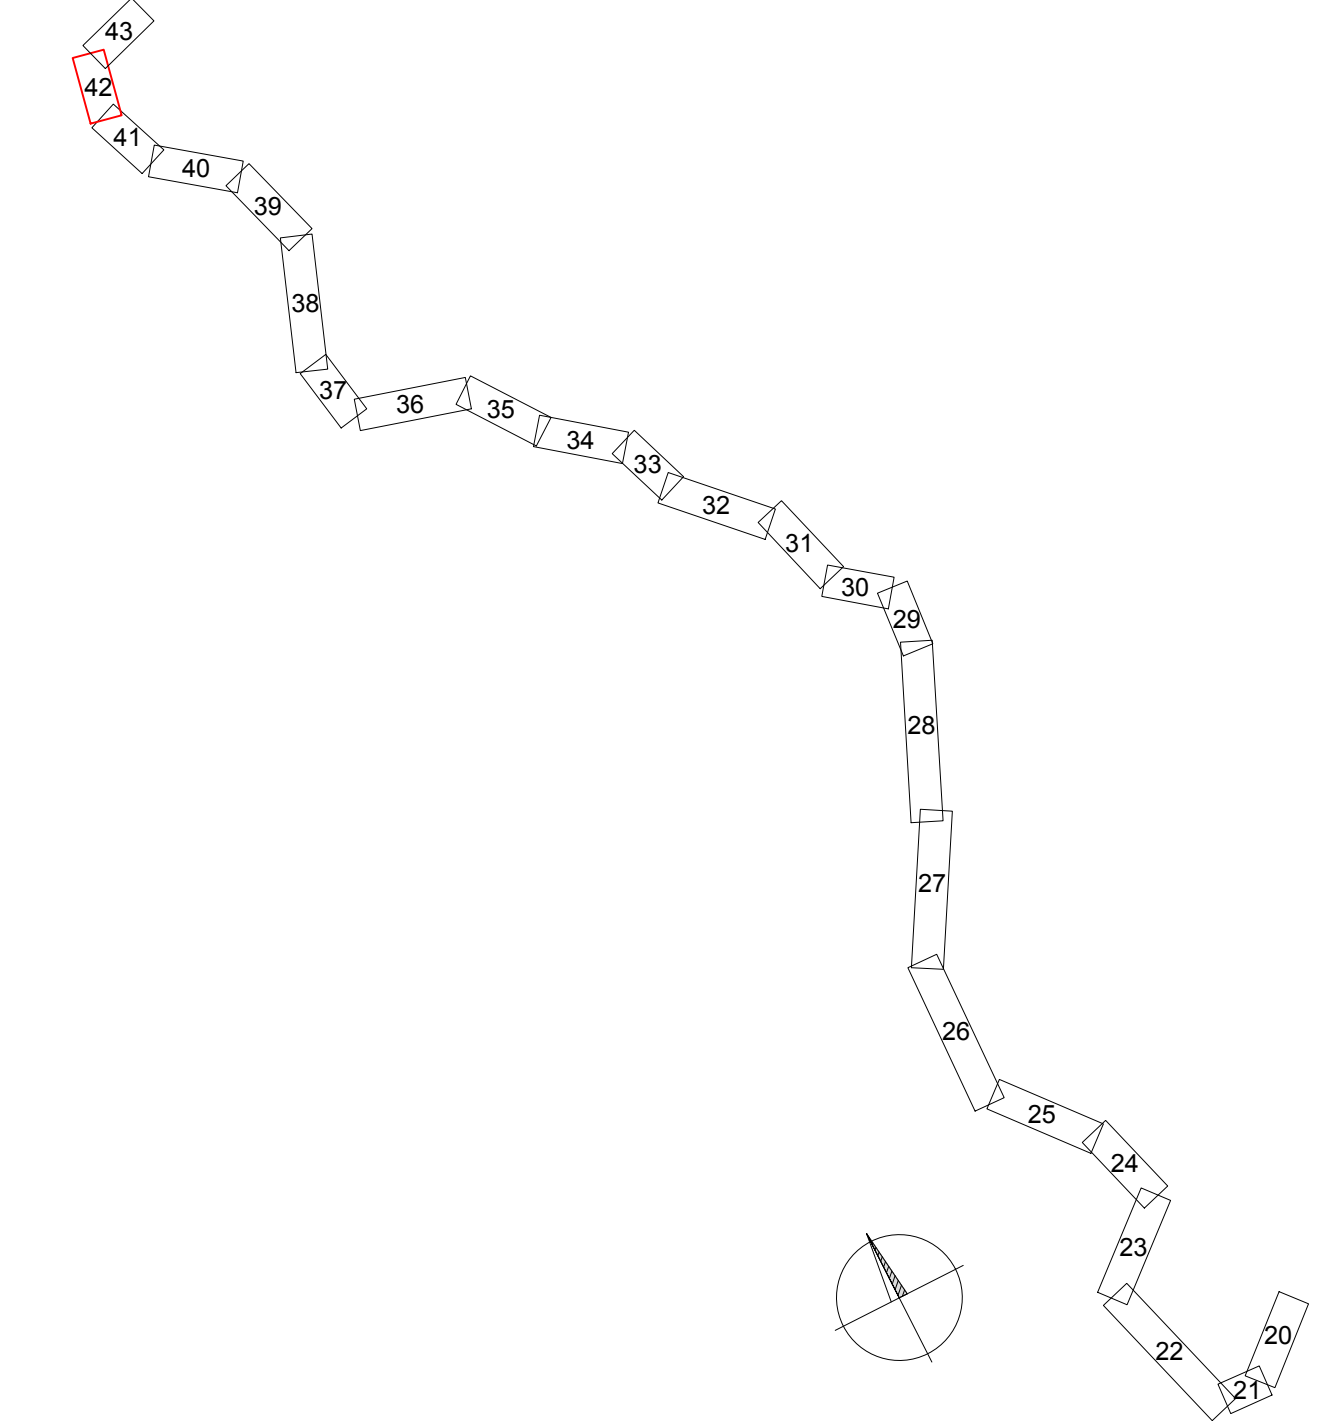




Legenda:

- Nový opt. kabel zafouknut do stávající HDPE trubky modré
- Kabelová spojka umístěna v kabelové komoře pro spojku
- Kabelová rezerva umístěna v kab. komoře pro spojku/rezervu

Tabulka situování spojek a rezerv DOK v daném úseku:

| označení spojky/rezervy DOK | žkm | inf. zem. délka | inf. zem. šířka |
|-----------------------------|-----|-----------------|-----------------|
|                             |     |                 |                 |
|                             |     |                 |                 |
|                             |     |                 |                 |



|  |                   |  |   |   |
|--|-------------------|--|---|---|
|  |                   |  | ČÍSLO SOUPRAVY:   |   |
|  |                   |  |   |   |
|  |                   |  |   |   |
|  |                   |  |   |   |
| Č. ZMĚNY   | DATUM             | POPIS REVIZE   |   |   |
|  |                   |  |   |   |
| HLAVNÍ INŽENÝR   | Ing. Jiří Šipr    |  |  | IXPROJEKTA s.r.o.<br>Heršpická 813/5<br>639 00 Brno - Štýřice |
| ODPOVĚDNÝ PROJ.  | Ing. Roman Skoták |  |   |   |
| VYPRACOVAL   | Ing. Roman Skoták |  |   |   |
| KONTROLOVAL  | Ing. Jiří Šipr    |  |   |   |
| ČÍS. ZAKÁZKY   | 23030             |  |   |   |
| INVESTOR: Správa železnic, s.o., Dílažděná 1003/7, Praha 110 00                                    |                   |  | KRAJ/ÚRAD:  | Jihomoravský, Vysočina  |
| OBJEDNÁVATEL: Správa železnic, s.o., Správa železniční telematiky, V Celnici 1028/10, Praha 110 00 |                   |  | LOKALITA:   | Mor. Budějovice - Znojmo                                      |
| NÁZEV OBJEKTU:   |                   |  | FORMÁT  | 5x A4   |
| Oprava přenosové cesty Moravské Budějovice – Znojmo  |                   |  | MÉRITKO   | 1:1.000   |
| PS 03-01 úsek Moravské Budějovice – Znojmo   |                   |  | DATUM   | 01/2024   |
|  |                   |  | STUPEŇ  | RDS   |
| NÁZEV VÝKRESU:   |                   |  | ČÁST DOKUM.   | PRÍLOHA   |
| Situace kabelové trasy, žkm 137,4 - 138,0  |                   |  | -   | 6.42  |