




všech vedených sítí

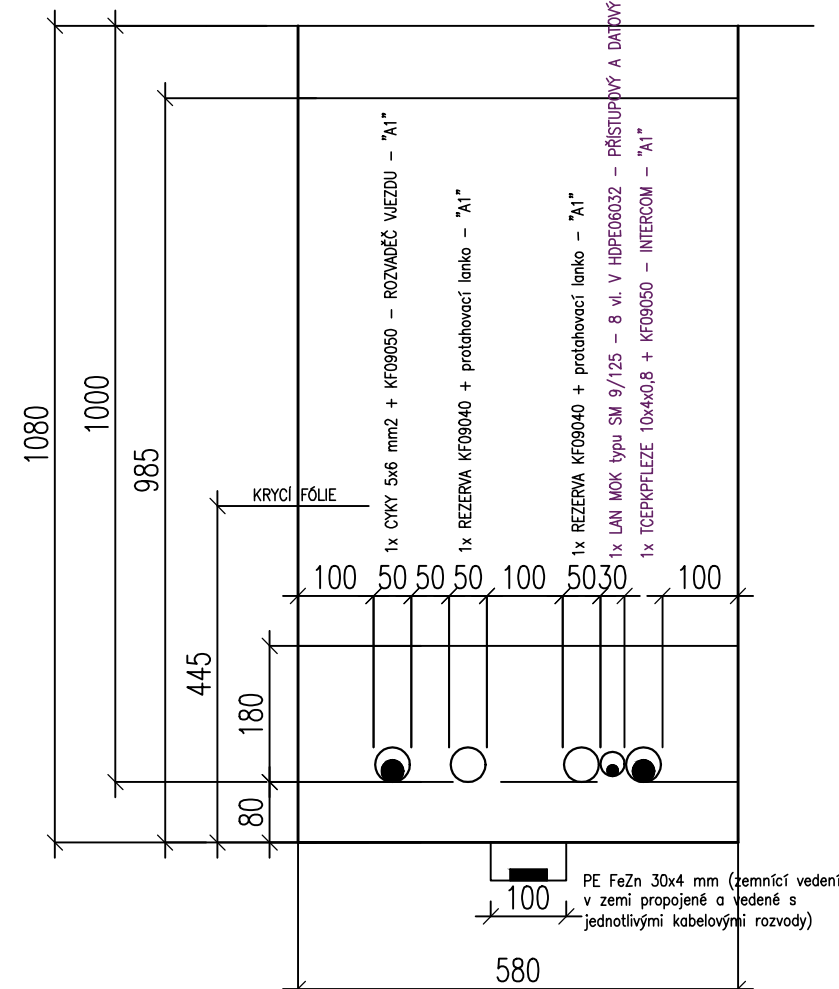

všech vedených sítí

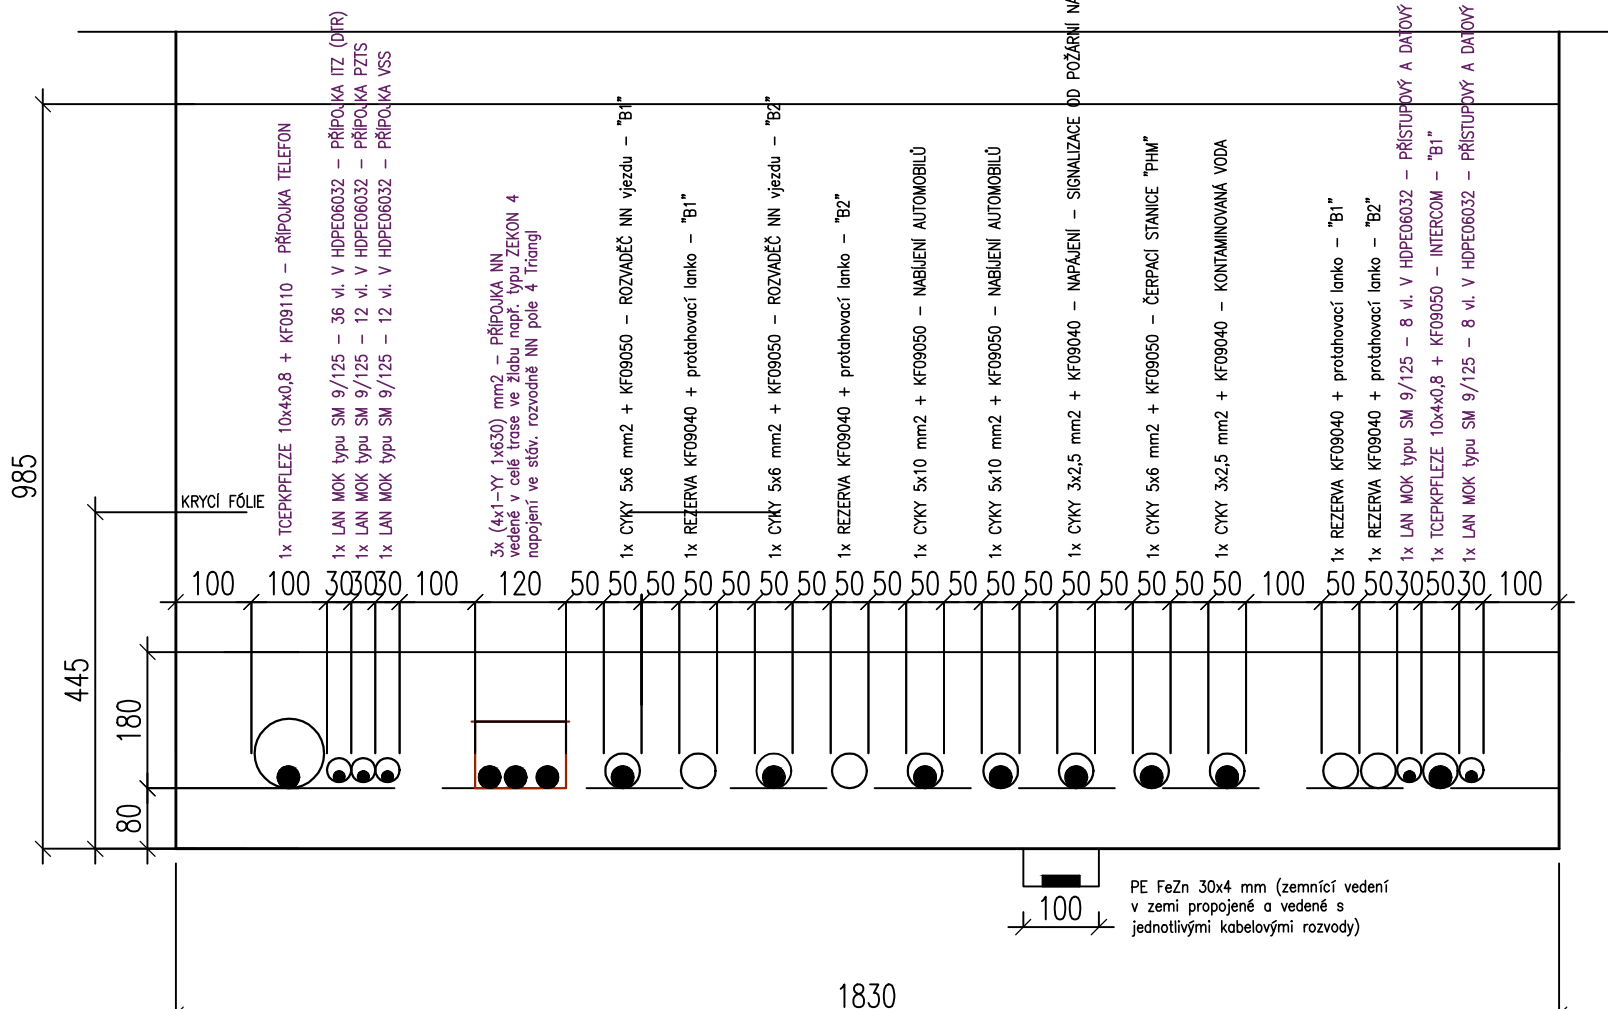



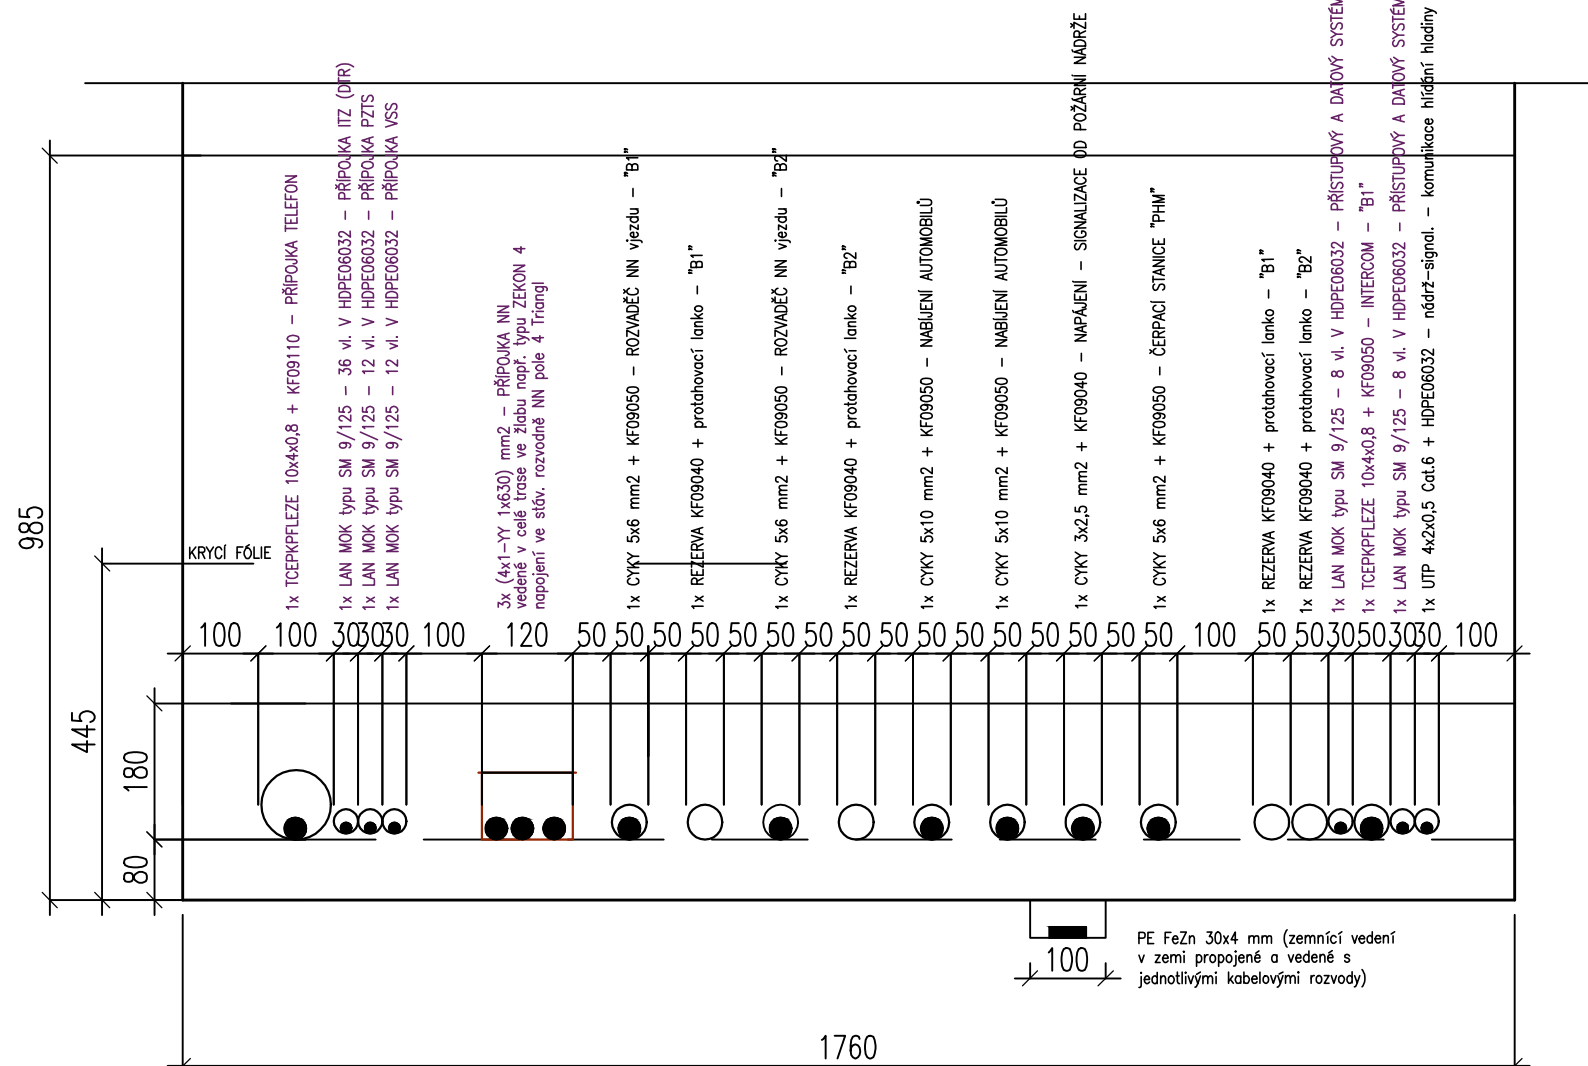
všech vedených sítí



<div data-bbox="3293 93 3382 163">  </div> <div data-bbox="3386 93 3593 163"> <p>EVROPSKÁ UNIE Evropské strukturální a investiční fondy Operační program Doprava</p> </div>	<div data-bbox="3843 93 4096 163"> <div> Ministerstvo dopravy Státní fond dopravní infrastruktury </div>  </div>
<div data-bbox="3293 181 3805 308"> <p>Jiná ověření:</p> </div>	<div data-bbox="3805 181 4096 308"> <p>Paré:</p> </div>
<div data-bbox="3293 308 3805 491"> <p>Orientační schéma:</p>  </div>	<div data-bbox="3805 308 4096 491"> <p>Razítko oprávněné osoby:</p> <div data-bbox="3834 483 4096 497"> <div>Podpis:</div> <div>Datum:</div> </div> </div>

Revize:	Datum:	Popis:	Kontroloval:
000	31.03.2023	Čistopis dokumentace	Ing. arch. Vítězslav Glomb

Stavebník/Investor:	Správa železnic, státní organizace	 SPRÁVA ŽELEZNIC
Adresa:	Dlážděná 1003/7, 110 00 Praha 1	
Zástupce investora:	Stavební správa západ	
Adresa:	Sokolovská 1995/278, 190 00 Praha 9	

Zhotovitel díla:	SAGASTA s.r.o.		
Adresa:	Novodvorská 1010/14, 142 00, Praha 4 - Lhotka		
Kontakt:	T: +420 261 344 100 E: info@sagasta.cz		
Zhotovitel části/objektu:	SEAP s.r.o.		
Adresa:	Na Pátku 1171, 337 01 Rokycany		
Kontakt:	T: +420 777 603 406 E: seap@seap.cz		
Hlavní projektant (HIP):	Ing. arch. Vítězslav Glomb	Specialista:	Jaroslav Jílek

Název stavby/akce:	Přemístění haly pro OTV a zřízení integrovaného provozního pracoviště OŘ Plzeň		Označení investora: S631800302
Název části:	ELEKTRICKÁ POŽÁRNÍ A ZABEZPEČOVACÍ SIGNALIZACE		Zakázka: 119 061
Název objektu/díleč části:	Elektrická požární a zabezpečovací signalizace (PZTS_VSS)		Označení objektu/komplexu: PS 11-02-41
Název přílohy:	Výkresová část		Číslo přílohy (typ/pořadí):
Název díleč části přílohy:	Řez 02; Řez 05; Řez 06		2 012
Odpovědný projektant: Ing. Vlastimil Brada	Zpracovatel přílohy: Jaroslav Jílek	Měřítko: 1:100 Formáty: 4xA4	Stupeň dokumentace: PDPS
Kraj: Plzeňský	Katastrální území: Plzeň(722731)	TUDU: 0202PI	Smluvní datum zpracování: 11/2022

5-kod:	S	6	3	1	3	0	0	0	3	0	2	Stupeň dokumentace: Část:	Ojekt:	Podojekt:	Přiloha:	Revize:																
	P	D	P	S	-	D	1	2	4	X	-	P	S	1	1	0	2	4	1	-	X	X	-	2	-	0	1	2	-	0	0	0

DOKUMENTACI LZE UŽÍVAT POUZE VE SMYSLU PŘÍSLUŠNÉ SMLOUVY O DÍLO. VÝKRES, ČI JEHO ČÁST, MŮŽE BÝT KOPIJOVÁN NEBO JINÝM ZPŮSOBEM ROZŠÍŘOVÁN POUZE PO PŘEDCHOZÍM SOHLASU SAGASTA, S.R.O.