

LEGENDA:

- STÁVAJÍCÍ ZAŘÍZENÍ
- ZAŘÍZENÍ DODÁVANÉ V RÁMCI TOHOTO PS
- ZAŘÍZENÍ DODÁVANÉ V RÁMCI SOUVISEJÍCÍCH PS
- ODF


ODF OPTICKÁ KAZETOVÁ VANA (KAPACITA 144vl.; E2000)
- L2

SWITCH – ÚROVEŇ L2/L3
- L3

STACK SWITCHŮ

OKRUHY PŘENOSOVÉ SÍTĚ:

- TDSTECHNOLOGICKO–DATOVÁ SÍŤ
- UASUŽIVATELSKO–APLIKAČNÍ SÍŤ
- IP TELIP TELEFONIE

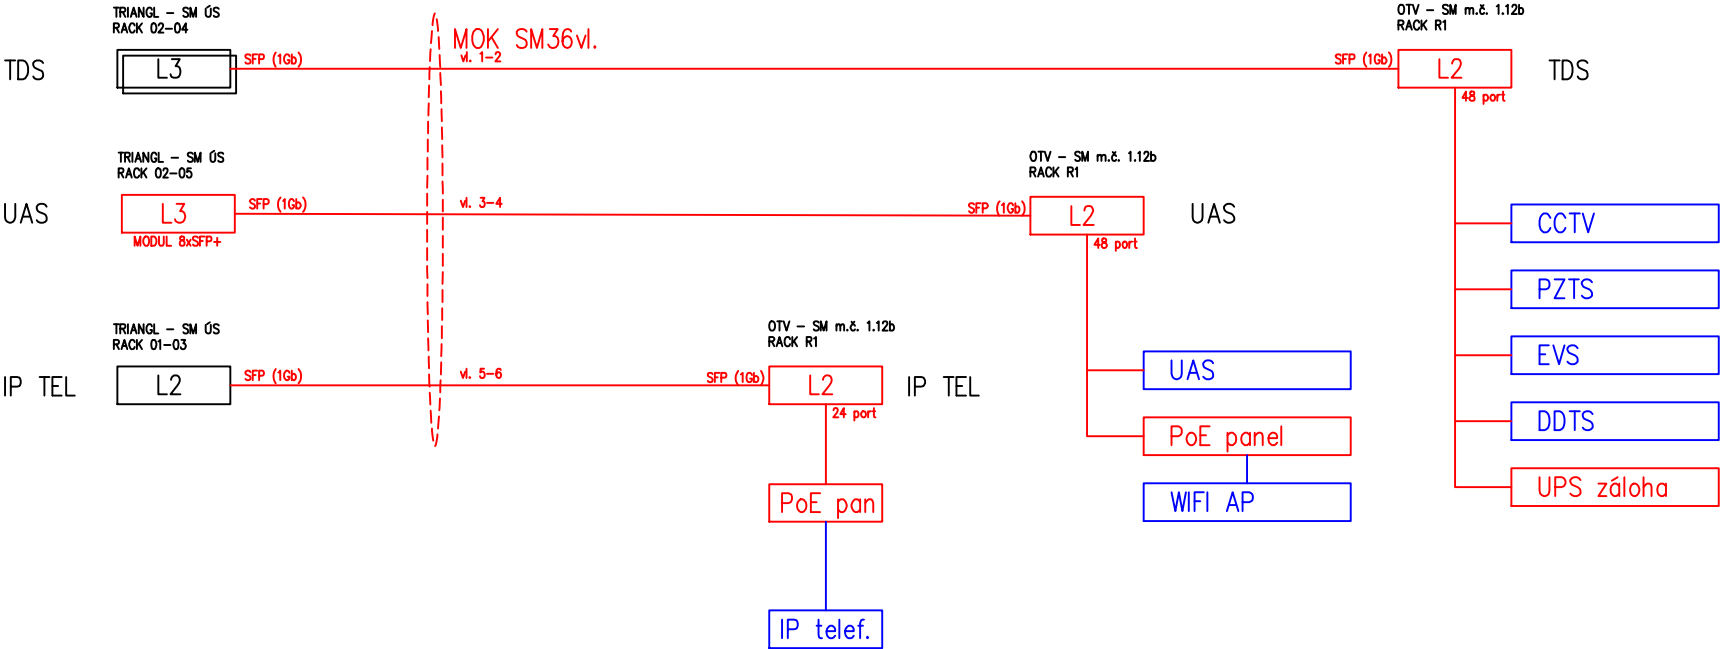

EVROPSKÁ UNIE
Evropské strukturální a investiční fondy
Operační program Doprava

Ministerstvo dopravy
Státní fond dopravní infrastruktury

Jiná ověření:

Paré:

Orientační schéma:

Razítko oprávněné osoby:

Podpis:

Datum:

Revize:	Datum:	Popis:	Kontroloval:
000	31.03.2023	Čistopis dokumentace	Ing. arch. Vítězslav Glomb

Stavebník/Investor:

Adresa:

Zástupce investora:

Adresa:

Správa železnic, státní organizace

Dlážděná 1003/7, 110 00 Praha 1

Stavební správa západ

Sokolovská 1995/278, 190 00 Praha 9

SPRÁVA
ŽELEZNIC

Zhotovitel díla:

Adresa:

Kontakt:

SAGASTA s.r.o.

Novodvorská 1010/14, 142 00, Praha 4 - Lhotka

T: +420 261 344 100
E: info@sagasta.cz

SAGASTA

Zhotovitel části/objektu:

Adresa:

Kontakt:

SEAP s.r.o.

Na Pátku 1171, 337 01 Rokycany

T: +420 777 603 406
E: seap@seap.cz

seap

Hlavní projektant (HIP):

Specialista:

Ing. arch. Vítězslav Glomb

Jaroslav Jílek

Název stavby/akce:	Přemístění haly pro OTV a zřízení integrovaného provozního pracoviště OŘ Plzeň	Označení investora: S631800302
		Zakázka: 119 061
Název části:	PŘENOSOVÝ SYSTÉM	Označení části: D.1.2.8
Název objektu/díleč části:	Venkovní datová napojení	Označení objektu/komplexu: PS 11-02-81
Název přílohy:	Výkresová část	Číslo přílohy (typ/pořadí): 2 003
Název díleč části přílohy:	Schéma přenosového systému	
Odpovědný projektant:	Zpracovatel přílohy: Jaroslav Jílek	Měřítko: - Formáty: 3xA4
Kraj:	Katastrální území: Plzeň[722731]	TUDU: 0202PI
		Stupeň dokumentace: PDPS
		Smluvní datum zpracování: 11/2022

S-kód:

Stupeň dokumentace:

Část:

Objekt:

Podobjekt:

Příloha:

Revize:

S631800302

2

PDP

S

1

1

0

2

8

X

P

S

1

1

0

2

8

1

X

2

0

0

3

0

0

0

DOKUMENTACI LZE UŽÍVAT POUZE VE SMYSLU PŘÍSLUŠNÉ SMLOUVY O DÍLO. VÝKRES, ČI JEHO ČÁST, MŮŽE BÝT KOPÍROVÁN NEBO JINÝM ZPŮSOBEM ROZŠÍŘOVÁN POUZE PO PŘEDCHOZÍM SOUHLASU SAGASTA, s.r.o.