Koordinační situace, 2. část
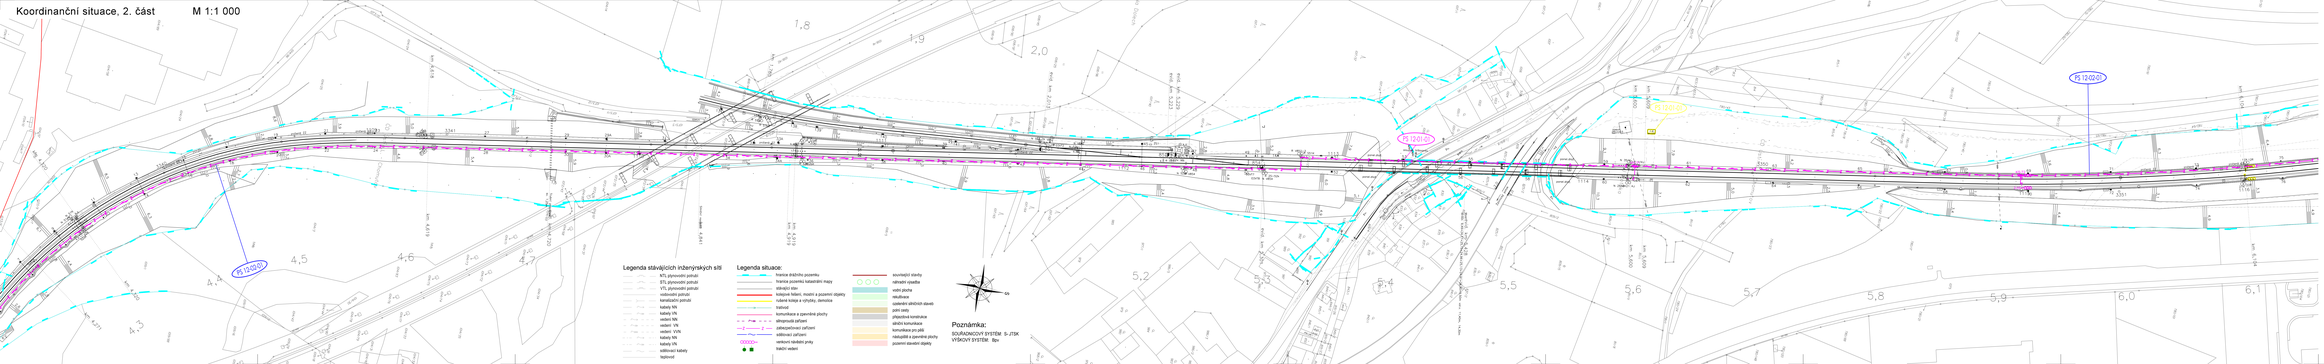
M 1:1 000