


SCHÉMA MÍSTNÍ KABELIZACE

ŽST CHABAŘOVICE

TABULKA DÉLEK KABELIZACE PS 13-02-01	
TCEPKPFLEZE 3XN0,6	285m
OK 6vl. SM	1725m
OK 12vl. SM	365m
OK 24vl. SM	430m
TRUBKA HDPE 40/33	2170m

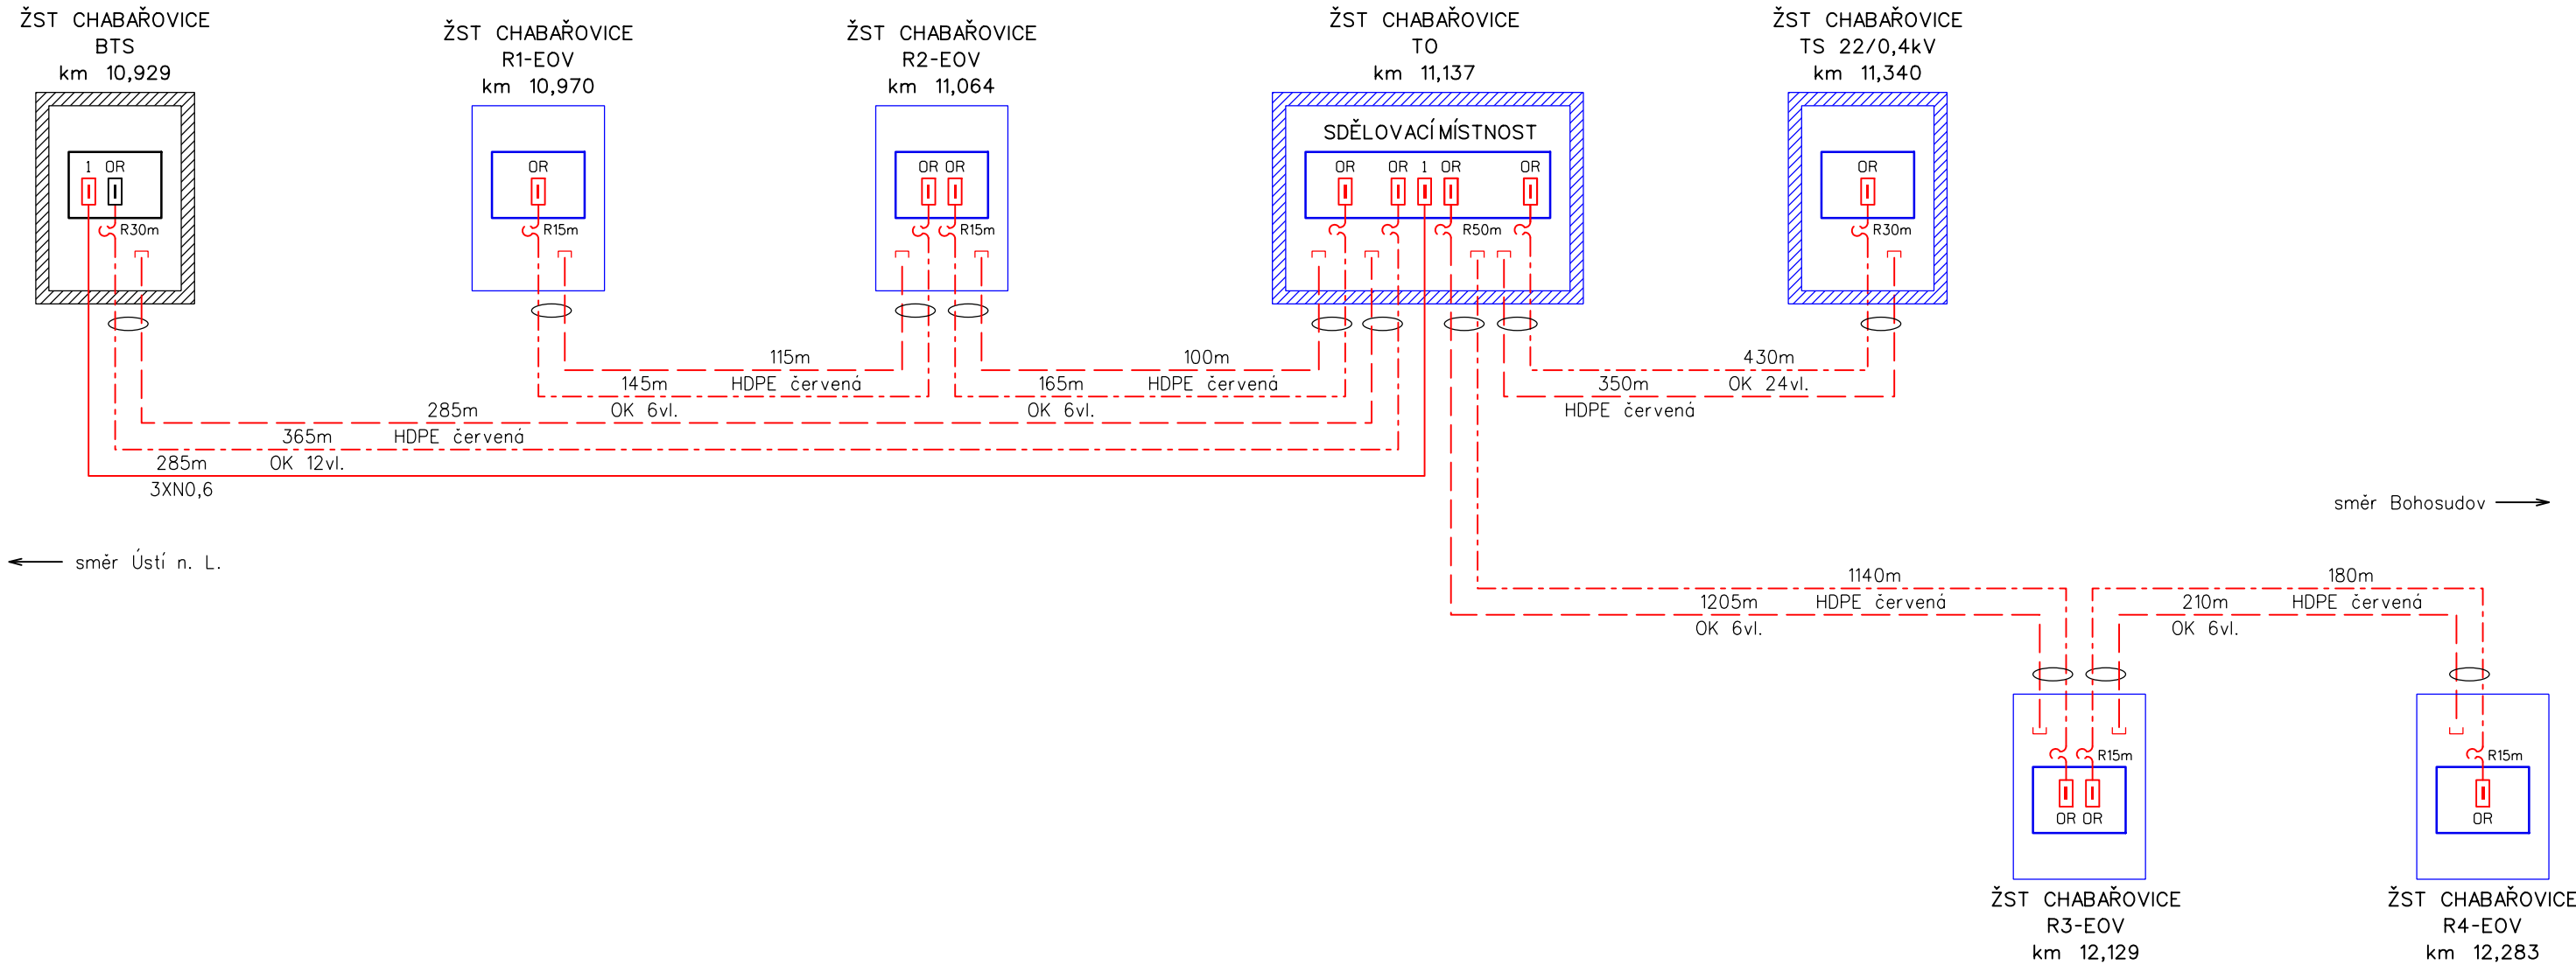

VYSVĚTLIVKY:

- Metalický kabel typu TCEPKPFLEZE
- Ochranná trubka HDPE 40/33
- Optický kabel SM
- Kabelová komora KK
- Ukončení kabelů zářezovou technikou (ochrana vedeníbleskojistikami)
- Optický rozvaděč OR
- Rezerva na kabelu (R=30metrů)
- Venkovní telefonní objekt - sloupek, skříňka

LEGENDA:

- řeší PS 13-02-01 ŽST Chabařovice, místní kabelizace
- řeší jiný PS nebo SO této stavby
- rušené zařízení
- stávající stav



			ČÍSLO SOUPRAVY:
		PO PŘIPOMÍNKOVÉM ŘÍZENÍ	
REVIZE Č.	DATUM	ZMĚNA	



MORAVIA CONSULT Olomouc a.s.
LEGIONÁŘSKÁ 1085/8 , 779 00 Olomouc

tel.: +420 585 570 444
IDS: kjee9md
e-mail: moravia@moravia.cz
http://www.moravia.cz



SUDOP
PRAHA

Olšanská 1a
130 80 Praha 3
Česká republika
tel.: +420 267 094 111
IDDS: nd9sqfy
e-mail : praha@sudop.cz



SUDOP
EU

Olšanská 1a
130 00 Praha 3
Česká republika
tel.: +420 477 012 250
IDDS: gi4w9x7
e-mail : info@sudopeu.cz

OBJEDNATEL		Správa železnic, státní organizace	
		Dlážděná 1003/7, 110 00 Praha 1 - Nové Město	
HLAVNÍ INŽENÝR PROJEKTU	ING. JAN LEHNERT	VEDOUcí TÝMU: ING. PETR JEMELKA	
ODPOVĚDNÝ PROJEKTANT	NAVRHL, VYPRACOVAL	KONTROLOVAL	
Ing. Pavel Roháč	Ing. Pavel Roháč	Ing. Petr Poupa	
KRAJ: ÚSTECKÝ	POVĚŘENÝ OÚ: ÚSTÍ NAD LABEM	OBEC: CHABAŘOVICE, CHLUMEC, ÚSTÍ N.L.	
Rekonstrukce ŽST Chabařovice		ZAK. ČÍSLO MCO	20 - 072 - 233 - UR
		ÚČEL	DÚR
		DATUM	PROSINEC 2021
		FORMÁT	3 A4
		MĚŘITKO	- : -
ŽELEZNIČNÍ SDĚLOVACÍ ZAŘÍZENÍ		ČÁST	POŘ.Č.
ŽST Chabařovice, schéma místní kabelizace		D.1.2	2.101