


REKONSTRUKCE ŽST CHABAŘOVICE

PŘEHLEDOVÉ SCHÉMA RÁDIOVÉHO SYSTÉMU MRS

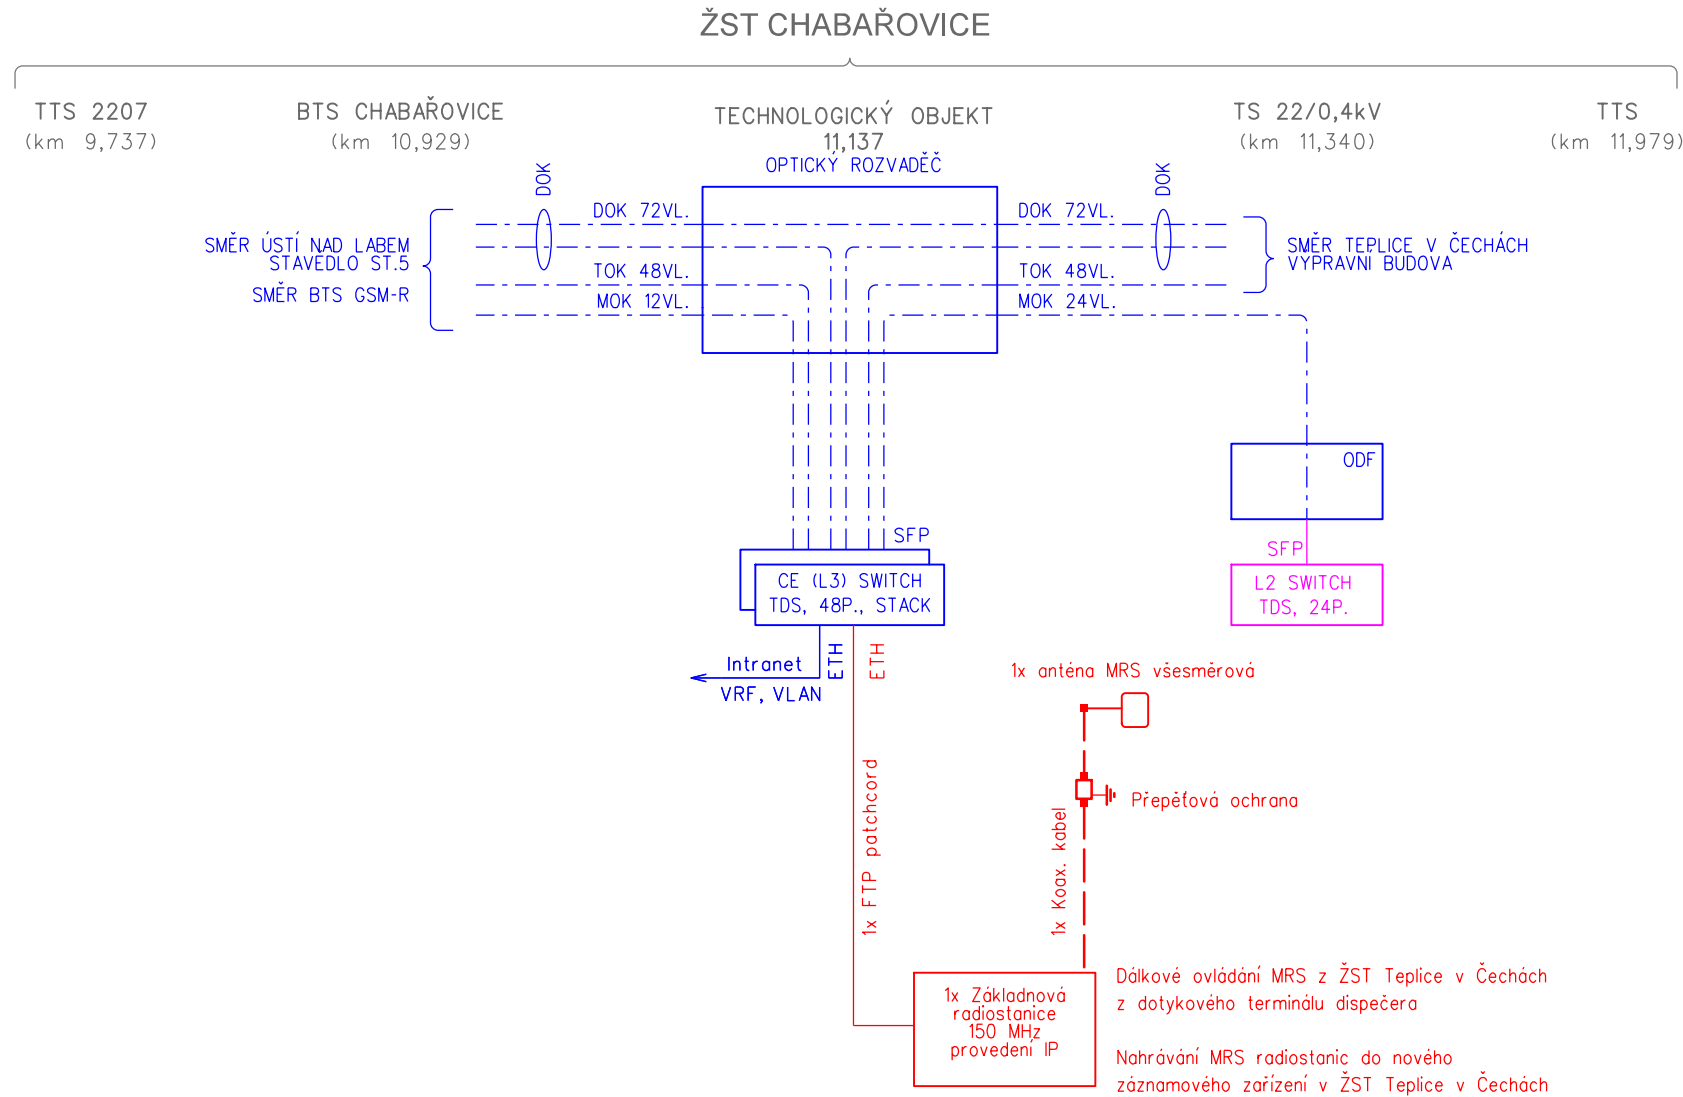

VYSVĚTLIVKY:


- Ovládací terminál s dotykovou obrazovkou
- IP telefon
- Kabelové propojení metalické (datový kabel, patchcord)
- Kabelové propojení metalické (TK, MK, DK)
- Kabelové propojení optické (patchcord, DOK, POK, MOK)
- Sdělovací zařízení budované v rámci této části D.1.2
- Sdělovací zařízení budované v rámci této stavby, v jiných PS
- Zařízení propojení řešená v rámci stavby "GSM-R Ústí. L. - Chomutov"
- Zařízení propojení řešená v rámci stavby "Rekonstrukce ŽST Řetenice" a "Rekonstrukce ŽST Bohosudov"
- Zařízení propojení řešená v rámci stavby "Rekonstrukce železničního svršku v km 17,200 - 18,00 trati Ústí. L. - Most"
- Zařízení propojení stávající

POZNÁMKA:

Přehledové schéma řeší následující PS:

PS 13-02-05 ŽST Chabařovice, MRS

ŽST TEPLICE V ČECHÁCH

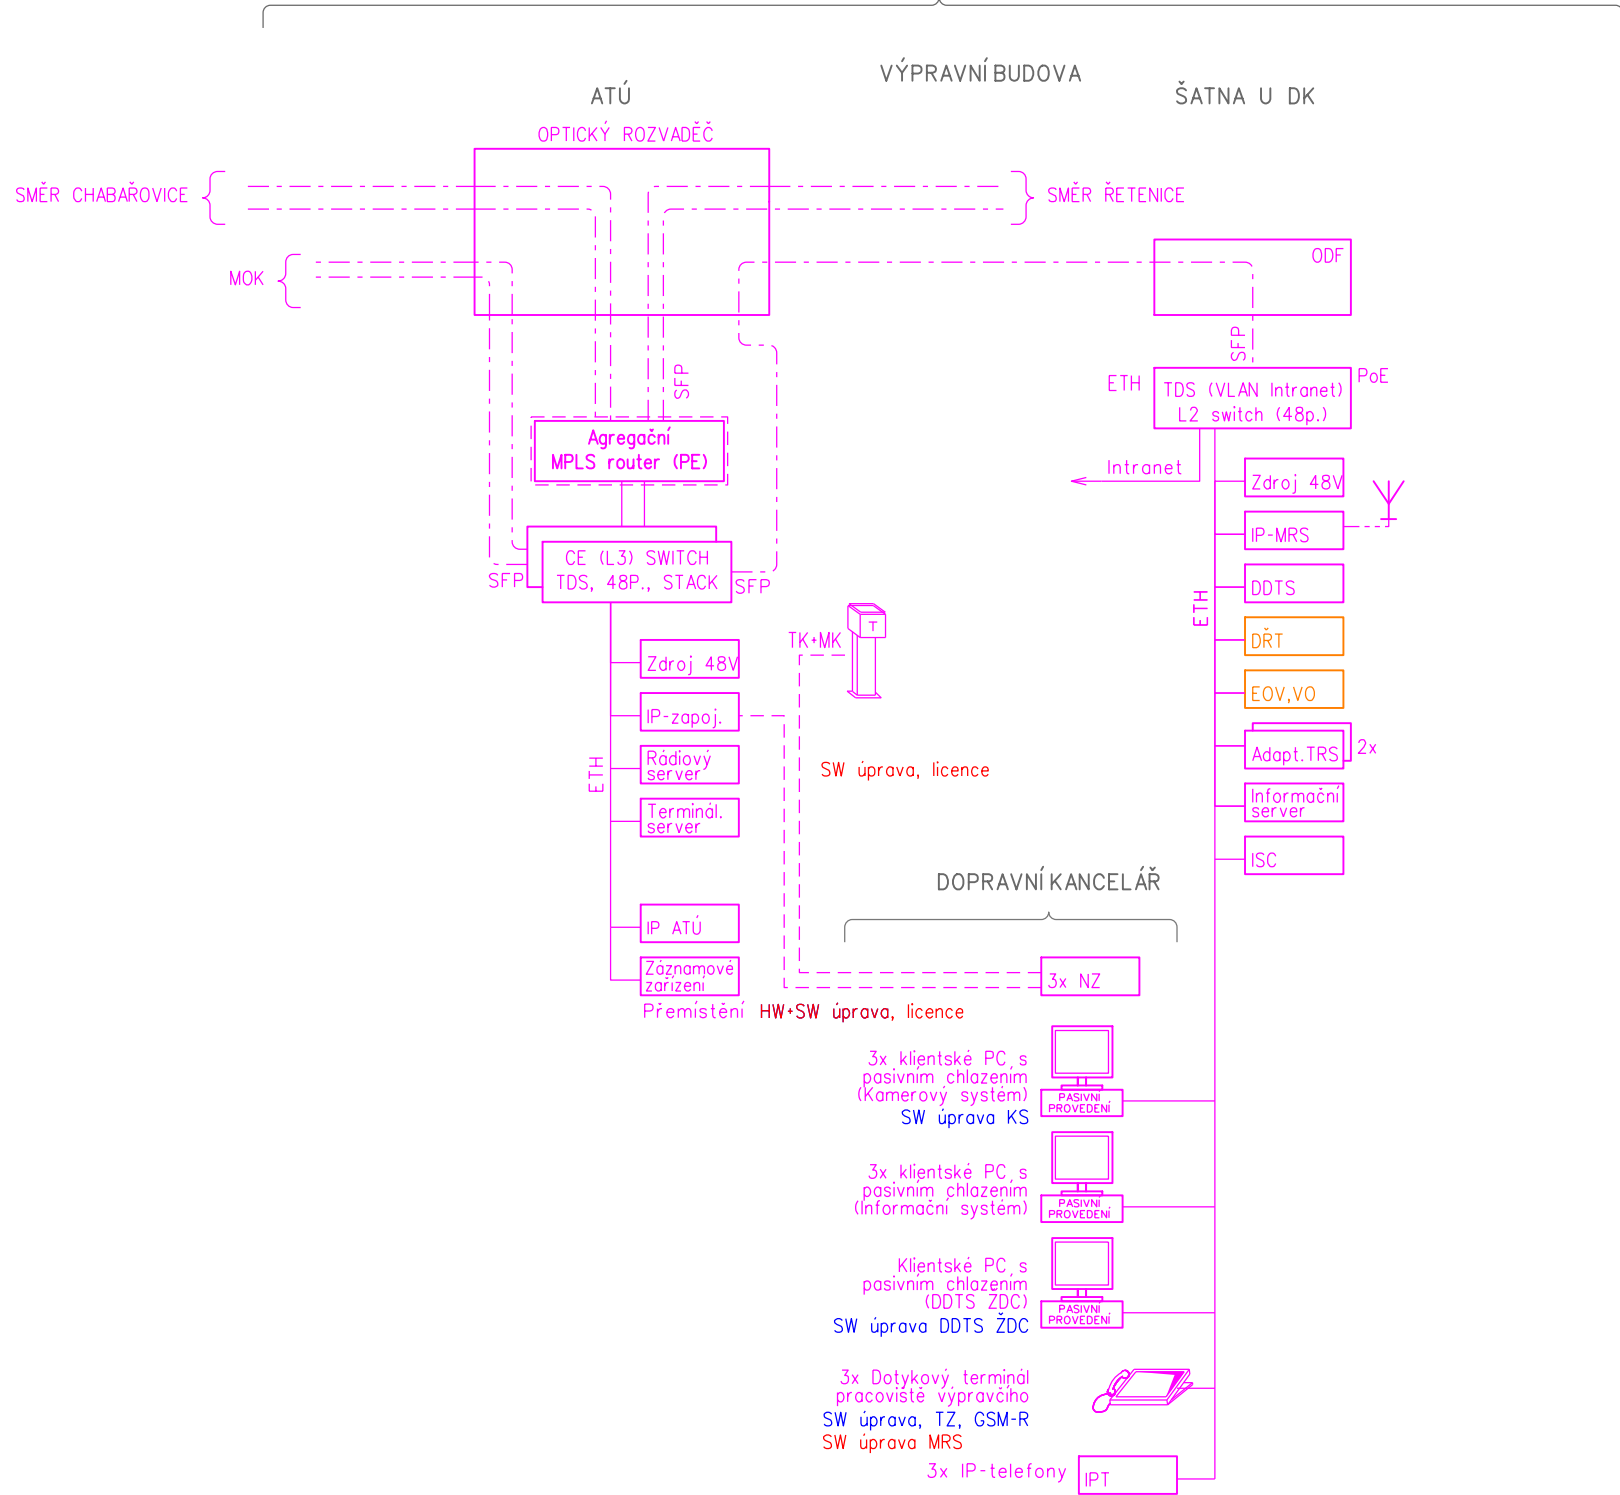

V SOUČASNÉ DOBĚ (11/2022) PROBÍHÁ REALIZACE STAVBY

"REKONSTRUKCE ŽST ŘETENICE"

TECHNICKÉ ŘEŠENÍ ŽST TEPLICE V ČECHÁCH JE PŘEVZATO Z PROJEKTOVÉ DOKUMENTACE DSP Z 11/2018 ZPRACOVANOU SPOLEČNOSTÍ SUDOP PRAHA



			ČÍSLO SOUPRAVY:
REVIZE Č.	DATUM	ZMĚNA	



MORAVIA CONSULT Olomouc a.s.
LEGIONÁŘSKÁ 1085/8 , 779 00 Olomouc

tel.: +420 585 570 444
IDS: kjee9md
e-mail: moravia@moravia.cz
http://www.moravia.cz



Olšanská 1a
130 80 Praha 3
Česká republika
tel.: +420 267 094 111
IDDS: nd9sqfy
e-mail : praha@sudop.cz



Olšanská 1a
130 00 Praha 3
Česká republika
tel.: +420 477 012 250
IDDS: gi4w9x7
e-mail : info@sudopeu.cz

OBJEDNATEL Správa železnic, státní organizace Dlážděná 1003/7, 110 00 Praha 1 - Nové Město		
HLAVNÍ INŽENÝR PROJEKTU	ING. JAN LEHNERT	VEDOUcí TÝMU: ING. PETR JEMELKA
ODPOVĚDNÝ PROJEKTANT	NAVRHL, VYPRACOVAL Ing. Martin Štrof	KONTROLOVAL Ing. Petr Poupá
KRAJ: ÚSTECKÝ	POVĚŘENÝ OÚ: ÚSTÍ NAD LABEM	OBEC: CHABAŘOVICE, CHLUMEC, ÚSTÍ N.L.
Rekonstrukce ŽST Chabařovice		ZAK. ČÍSLO MCO 20 - 072 - 233 - UR
		ÚČEL DŮR
		DATUM PROSINEC 2021
		FORMÁT 4 A4
		MĚŘÍTKO - : -
ŽELEZNIČNÍ SDĚLOVACÍ ZAŘÍZENÍ		ČÁST POŘ.Č.
Přehledové schéma rádiového systému MRS		D.1.2 2.204