



řez 2 - 2

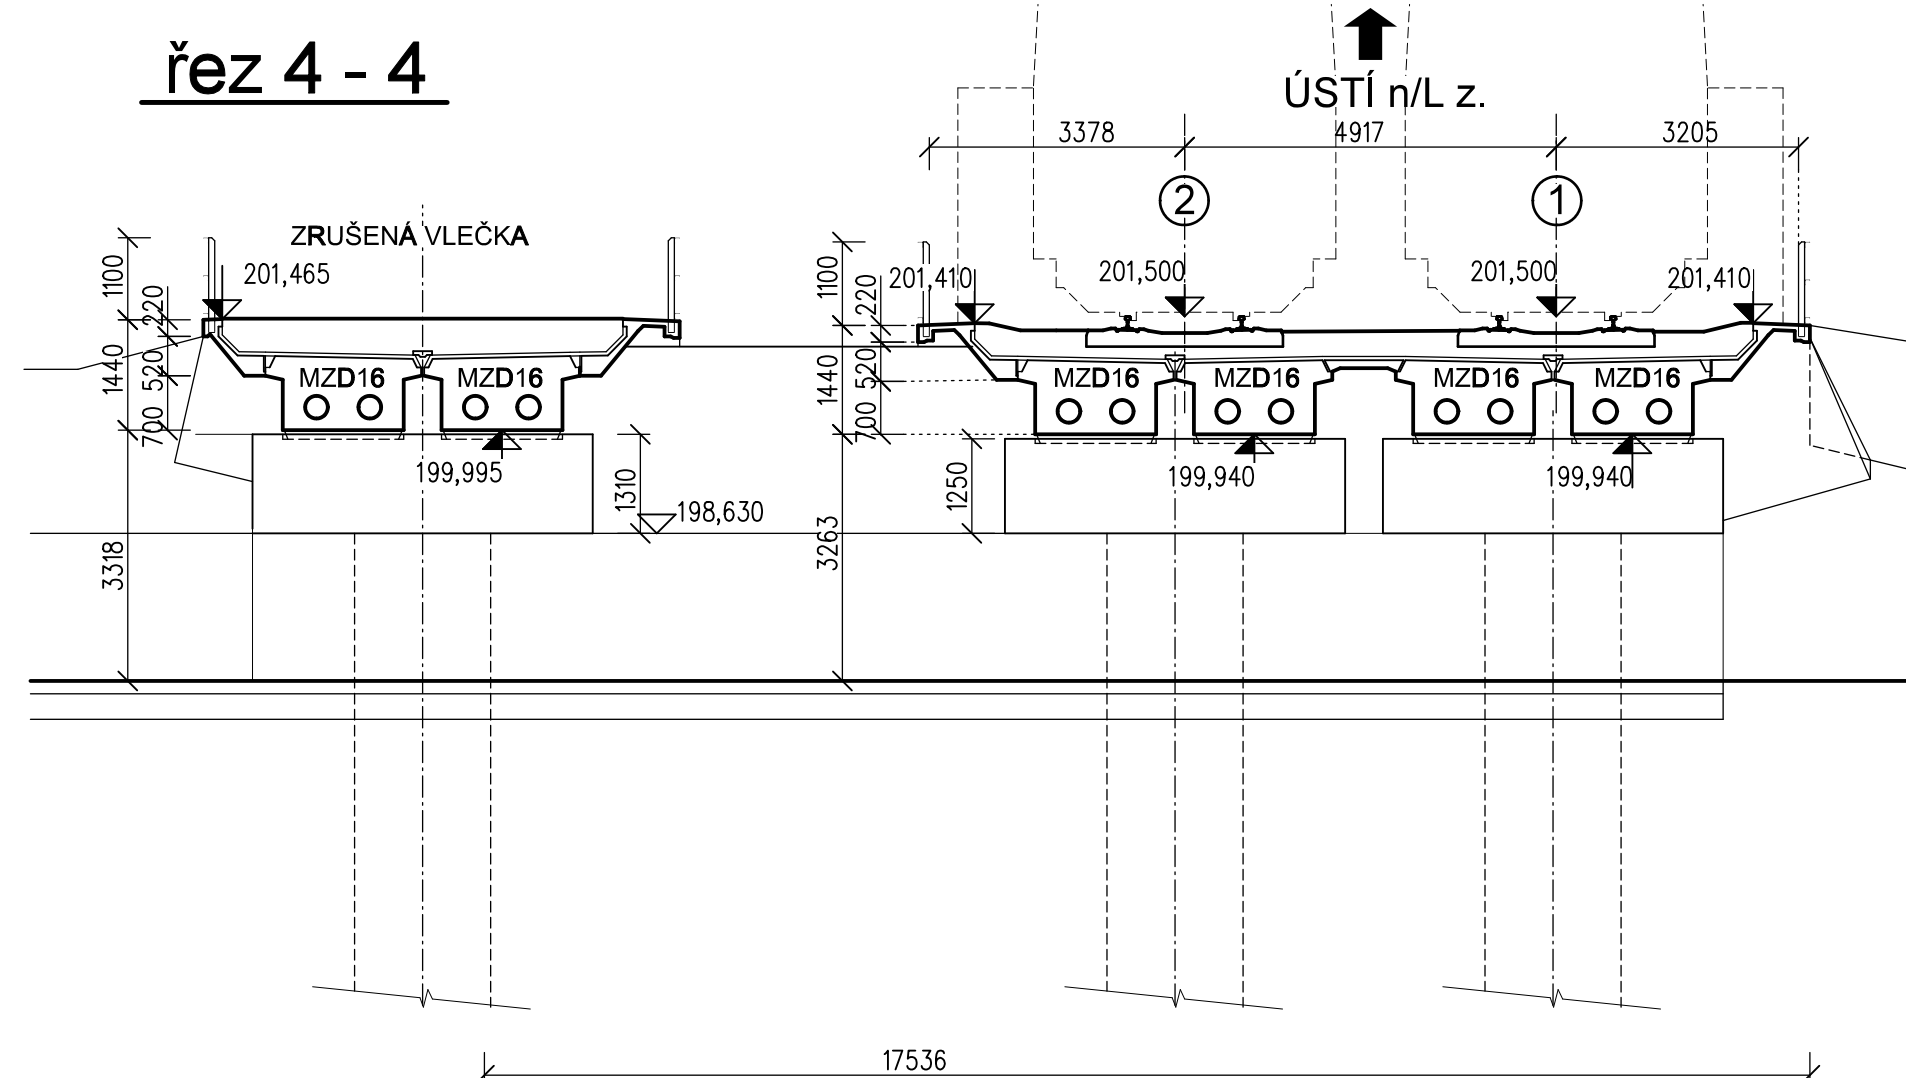

MCO MORAVIA CONSULT Olomouc a.s.
LEGIONÁRSKÁ 1085/8, 779 00 Olomouc

tel.: +420 585 570 44
IDS: jkee9m
e-mail: moravia@moravia.cz
<http://www.moravia.cz>

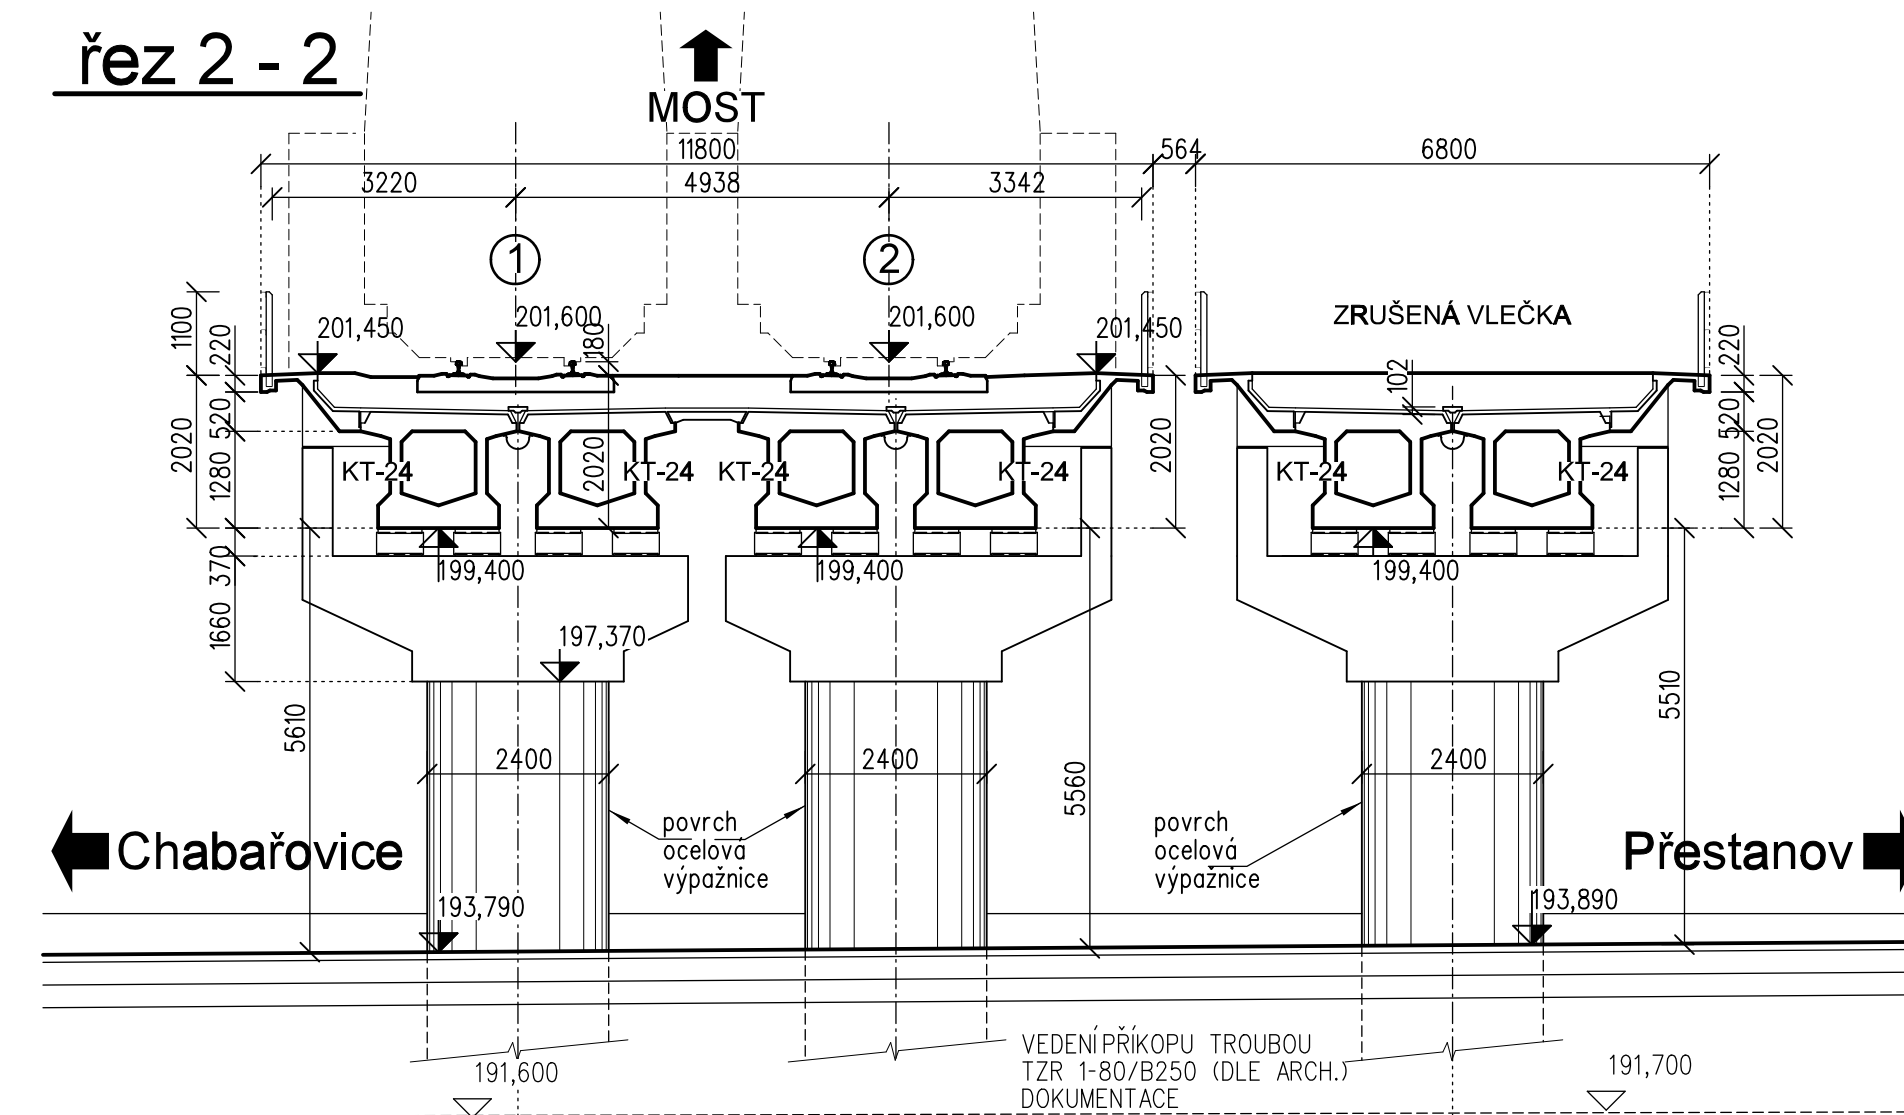

OBJEDNATEL		Správa železnic, státní organizace Dlážděná 1003/7, 110 00 Praha 1 - Nové Město	
HLAVNÍ INŽENÝR PROJEKTU	ING. JAN LEHNERT <i>Jan Lehnert</i>	VEDOUcí TÝMU:	ING. PETR JEMELKA
ODPOVĚDNÝ PROJ. OBJ., PS	NAVRHL, VYPRACOVÁL	KONTROLOVÁL	
ING. PETR VACHUTKA <i>Petr Vachutka</i>	ING. PETR VACHUTKA <i>Petr Vachutka</i>	ING. JIRÍ DOLEŽAL Ph.D.	<i>Jiří Doležal</i>
KRAJ: ÚSTECKÝ	POVĚŘENÝ OÚ: USTÍ nad Labem	OBEC: CHABAŘOVICE	
<div>Rekonstrukce žst. Chabařovice</div> <div>SO 13-20-01 ŽST Chabařovice, most ev. km 10,798</div>		ZAK. ČÍSLO MČO	20 - 072 - 233 - UR
		ÚČEL	DŮR
		DATUM	PROSINEC 2021
		FORMÁT	10 A4
		MĚŘÍTKO	1:100
Dosavadní stav - řezy		ČÁST	POR. Č.
		D.2.1.4	2.2.2