


ŘEZ B-B

M 1:100

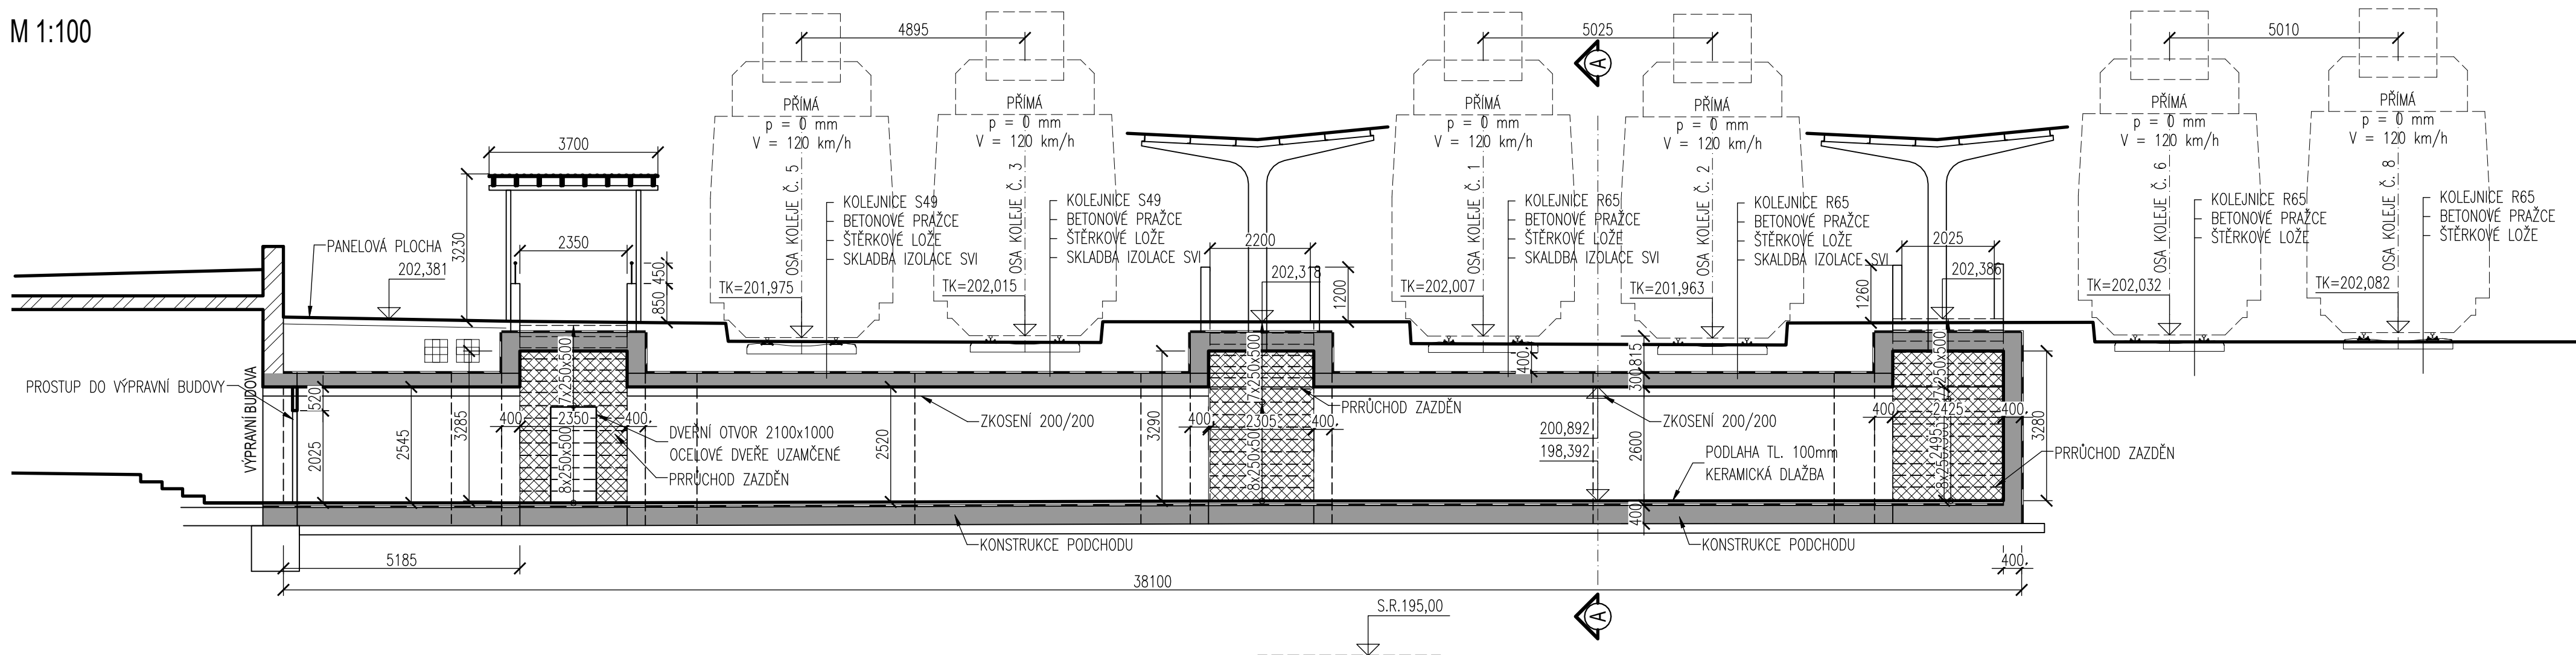


- VÝŠKOVÝ SYSTÉM BpV, POLOHOVÝ SYSTÉM S-JTSK
- DÉLKOVÉ KÓTY JSOU ZAOKROUHLINY NA 5 mm
- KRESBA VYCHÁZÍ Z GEODETICKÉHO ZAMĚŘENÍ KONSTRUKCE
- ARCHIVNÍ DOKUMENTACE NEBYLA DOCHOVÁNA A ROZMĚRY SKRYTÝCH KONSTRUKCÍ NEJSOU OVĚŘENY
- A JSOU ODHADNUTY A ODVOZENY NA ZÁKLADĚ ODBOBNÝCH OBJEKTŮ
- PODCHODU JE PRO VEŘEJNOST NEPŘÍSTUPNÝ, VSTUPY JSOU ZAZDĚNÝ, PŘÍSTUP JE UMOŽNĚN Z 1. NÁSTUPÍŠTĚ PŘES UZAMČENÉ OCELOVÉ DVEŘE (KLÍČE U VÝPRAVIČHO)
- PODCHOD JE PROPOJEN S VÝPRAVNÍ BUDOVOU
- V KABELOVÉ TRASE JSOU VEDENY KABELY SDĚLOVACÍHO A ZABEZPEČOVACÍHO ZAŘÁZENÍ
- A KABEL SILNOPROUDU




			ČÍSLO SOUPRAVY:
		PO PŘIPOMÍNKOVÉM ŘÍZENÍ	
REVIZE Č.	DATUM	ZMĚNA	


**MORAVIA CONSULT Olomouc a.s.**  
 LEGIONÁŘSKÁ 1085/8, 779 00 Olomouc  
 tel.: +420 585 570 444  
 IDS: kje9mc  
 e-mail: moravia@moravia.cz  
<http://www.moravia.cz>

 **SUDOP  
PRAHA**

Olšanská 1a  
130 80 Praha 3  
Česká republika  
tel.: +420 267 094 111  
IDDS: nd9sqfy  
e-mail : praha@sudop.cz

 **SUDOP  
EU**

Olšanská 1a  
130 00 Praha 3  
Česká republika  
tel.: +420 477 012 250  
IDDS: gi4w9x7  
e-mail : info@sudopeu.cz

OBJEDNATEL		Správa železnic, státní organizace Dlážděná 1003/7, 110 00 Praha 1 - Nové Město	
HLAVNÍ INŽENÝR PROJEKTU	ING. JAN LEHNERT	VEDOUcí TÝMU: ING. PETR JEMELKA	
ODPOVĚDNÝ PROJEKTANT	NAVRHL, VYPRACOVAL	KONTRÓLOVAL	
ING. MARTIN CHRÁSTEK	ING. MARTIN CHRÁSTEK	ING. ONDŘEJ KVAŠŇOVSKÝ	
KRAJ: ÚSTECKÝ	POVĚŘENÝ OÚ: ÚSTÍ NAD LABEM	OBEC: CHABAŘOVICE	
Rekonstrukce ŽST Chabařovice		ZAK. ČÍSLO MCO	20 - 072 - 233 - UR
		ÚČEL	DÚR
		DATUM	PROSINEC 2021
		FORMÁT	4 A4
SO 13-20-02 ŽST Chabařovice, most v ev. km 11,185 - demolice		MĚŘÍTKO	1:100
VÝKRES STÁVAJÍCÍHO STAVU - PŘÍČNÝ ŘEZ		ČÁST D.2.1.4	POŘ.Č. 2.2.2

DOKUMENT JE UŽÍVAT POUZE VE SMYSLU PŘÍSLUŠNÉ SMLOUVY O DÍLO. ŽÁDNÁ JEHO ČÁST NEMŮŽE BÝT DÍLE ZÁKONA č. 121/2000 Sb. KOPIROVÁNA NEBO JINAK ROZŠÍŘOVÁNA BEZ SOUHLASU MORAVIA CONSULT Olomouc a.s.