


VÝKRES NOVÉHO STAVU - PŘÍČNÝ ŘEZ


ŘEZ C-C
M 1:100

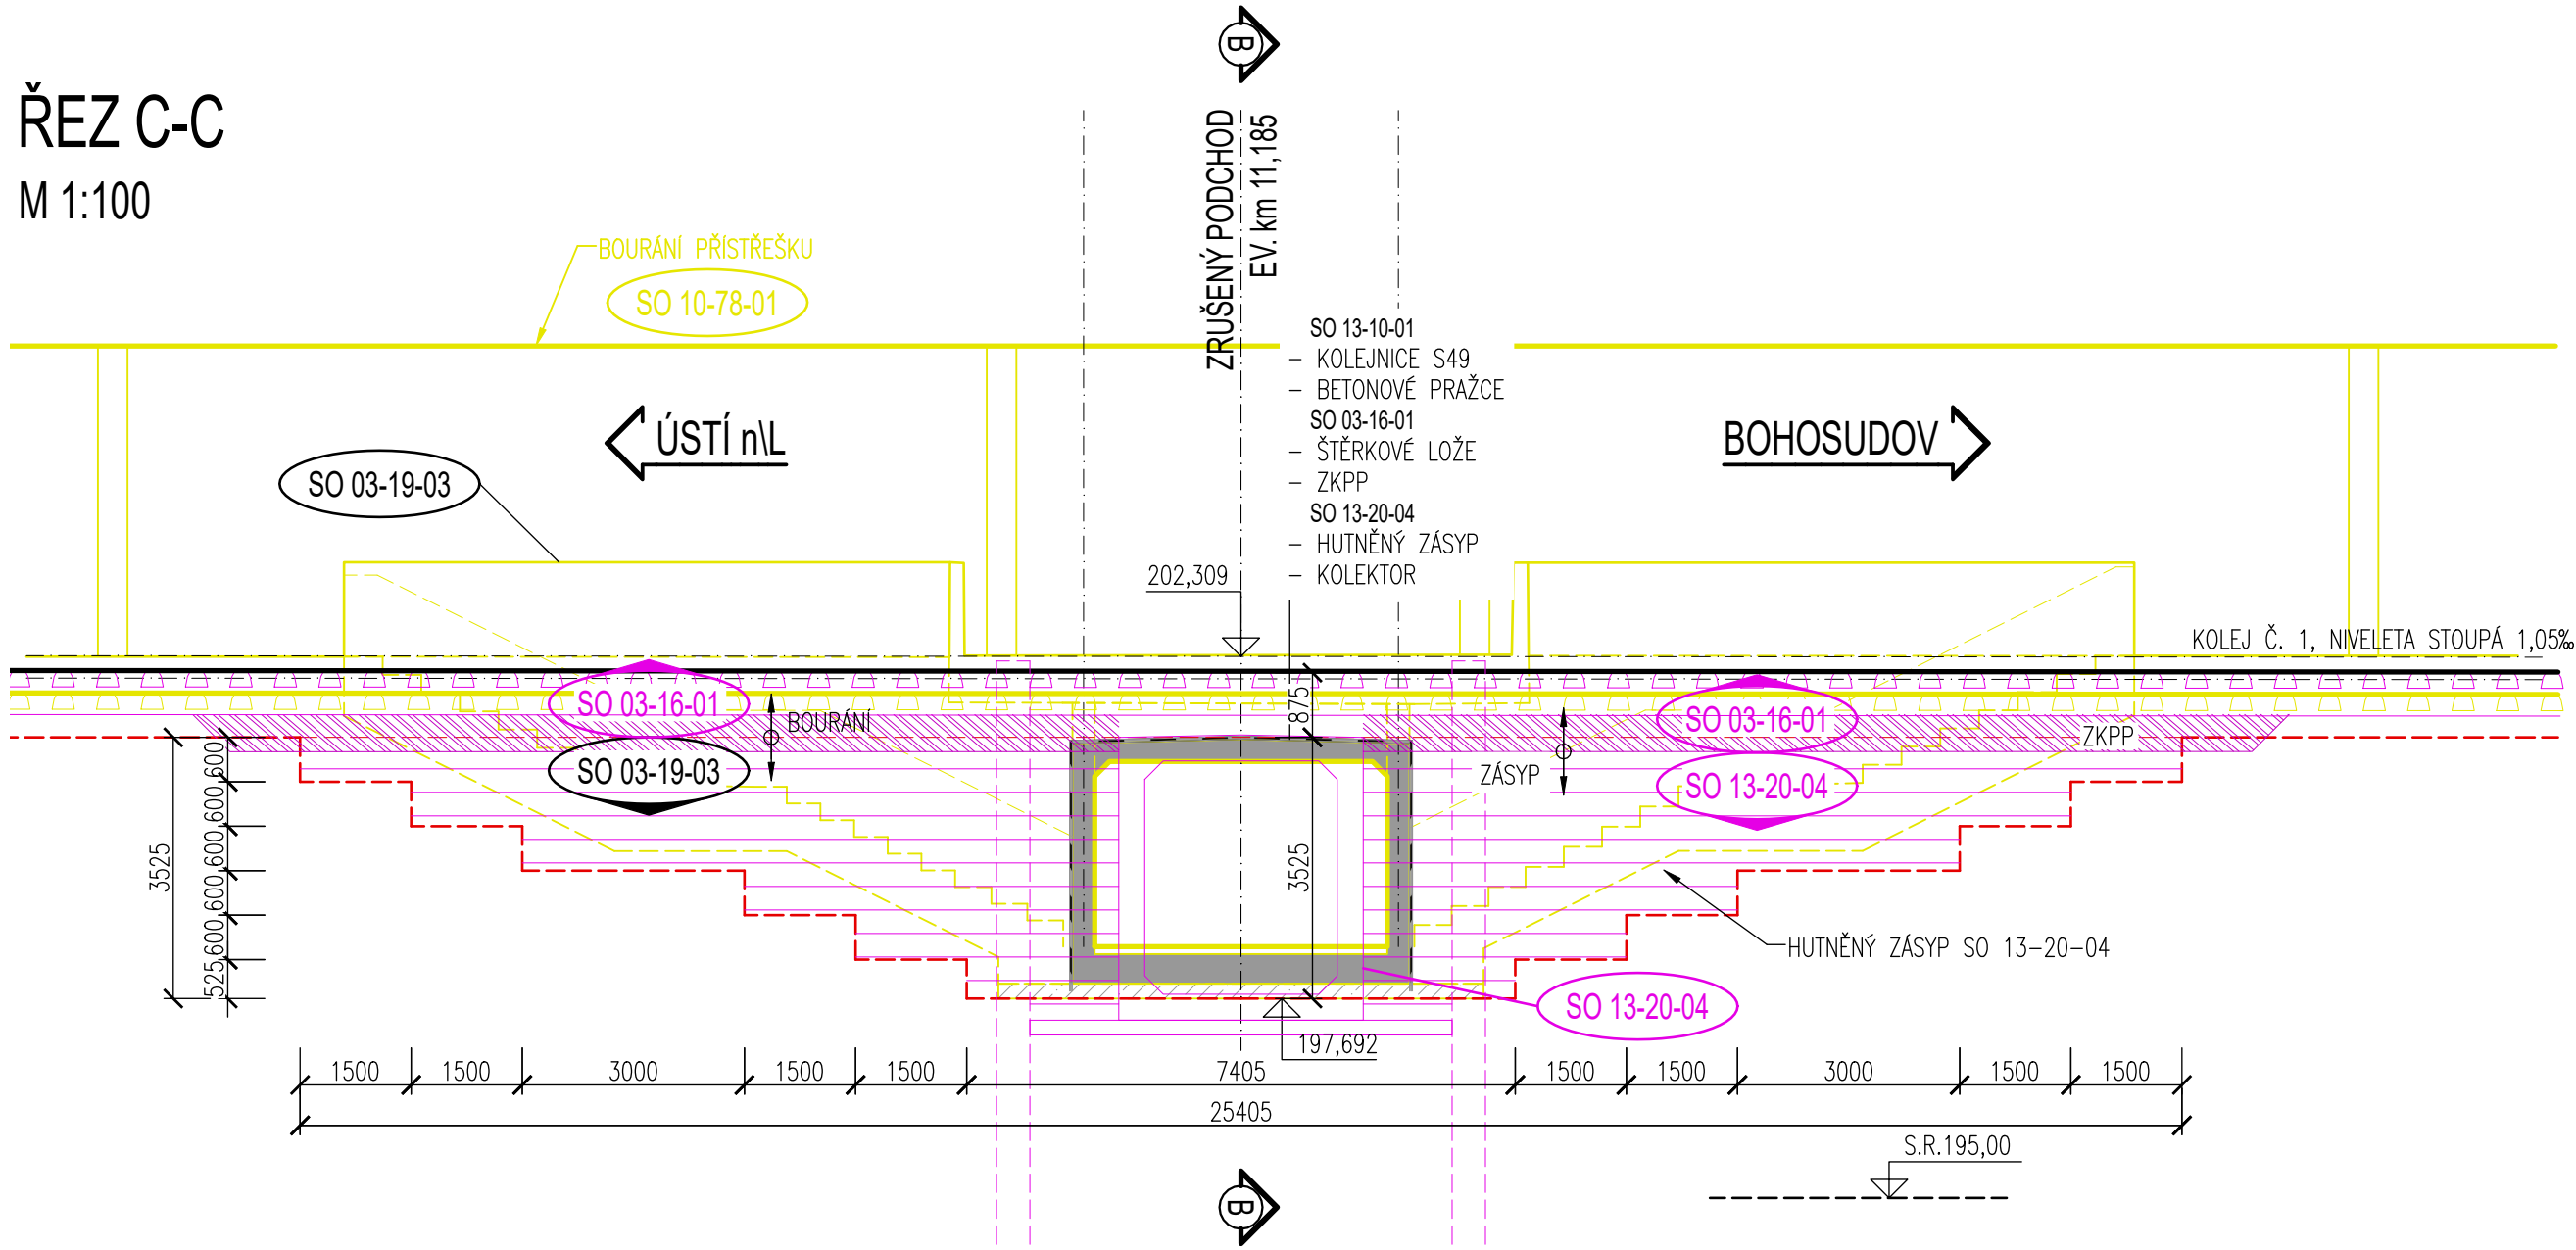

LEGENDA:

- STÁVAJÍCÍ STAV
- BOURÁNÍ OBJEKTU
- NOVÝ STAV OBJEKTU
- NOVÉ SOUVISEJÍCÍ OBJEKTY
- KATASTR

ŘEZ A-A
M 1:100

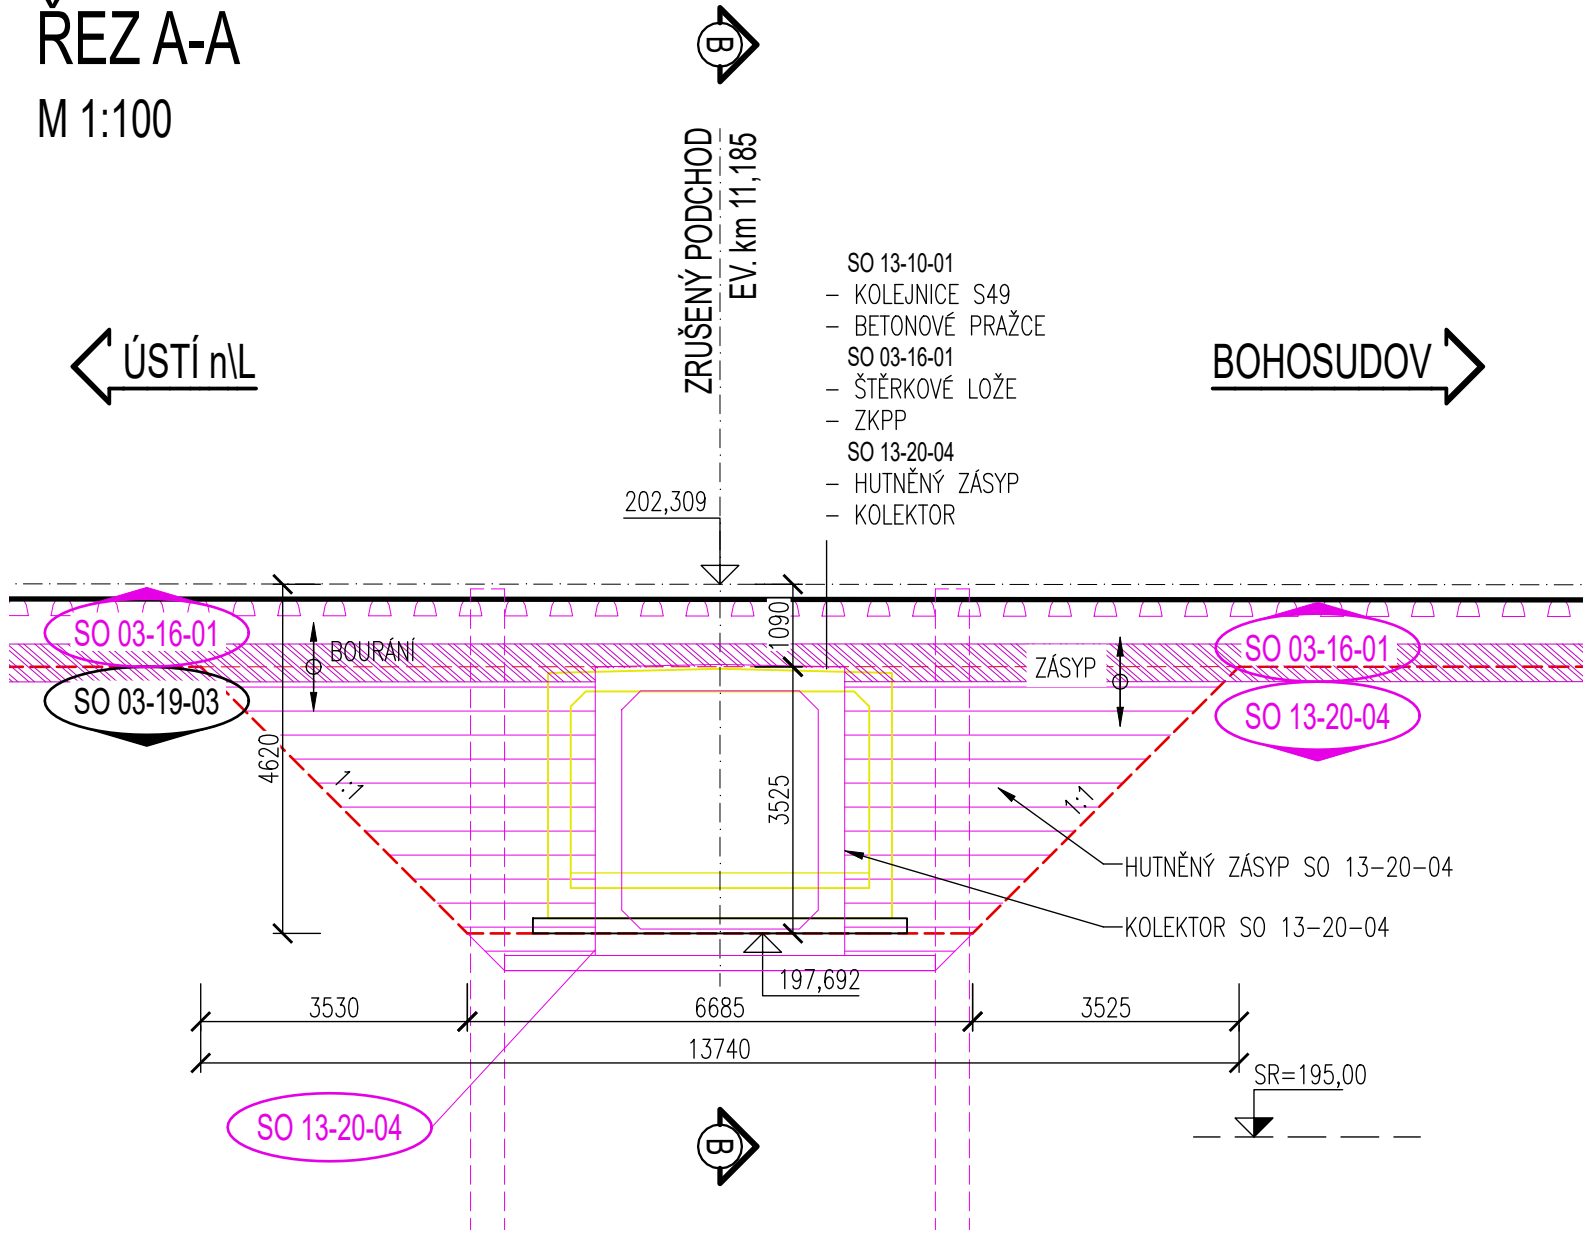


POZNÁMKY:

- VÝŠKOVÝ SYSTÉM BpV, POLOHOVÝ SYSTÉM S-JTSK
- DÉLKOVÉ KÓTY JSOU ZAOKROUHLENY NA 5 mm
- KRESBA VYCHÁZÍ Z GEODETICKÉHO ZAMĚŘENÍ KONSTRUKCE
- ARCHIVNÍ DOKUMENTACE NEBYLA DOCHOVÁNA A ROZMĚRY SKRYTÝCH KONSTRUKCÍ NEJSOU OVĚŘENY A JSOU ODHADNUTY A ODVOZENY NA ZÁKLADĚ OBDOBNÝCH OBJEKTŮ
- PODCHOD JE ŽB RÁM S RAMPAMI PRO VEŘEJNOST NEPŘÍSTUPNÝ, VSTUPY JSOU ZAZDĚNÝ, PŘÍSTUP JE UMOŽNĚN Z 1. NÁSTUPIŠTĚ PŘES UZAMČENÉ OCELOVÉ DVEŘE (KLÍČE U VÝPRAVČÍHO)
- PODCHOD JE PROPOJEN S VÝPRAVNÍ BUDOVOU, ZATĚKÁ DO NĚJ VODA Z NEFUNKČNÍHO ODVODNĚNÍ NÁSTUPIŠTĚ
- TENTO OBJEKT ZAHRNÚJE POUZE BOURÁNÍ OBJEKTU A NUTNÉ VÝKOPY. PROHLoubENÍ VÝKOPŮ A STAVBA KOLEKTORU JE SOUČÁSTÍ SO 13-20-04



			ČÍSLO SOUPRAVY:
REVIZE Č.	DATUM	ZMĚNA	PO PŘIPOMÍNKOVÉM ŘÍZENÍ




MORAVIA CONSULT Olomouc a.s.
LEGIONÁŘSKÁ 1085/8 , 779 00 Olomouc

tel.: +420 585 570 444
IDS: kjee9md
e-mail: moravia@moravia.cz
http://www.moravia.cz



SUDOP PRAHA

Olšanská 1a
130 80 Praha 3
Česká republika
tel.: +420 267 094 111
IDDS: nd9sqfy
e-mail : praha@sudop.cz



SUDOP EU

Olšanská 1a
130 00 Praha 3
Česká republika
tel.: +420 477 012 250
IDDS: gi4w9x7
e-mail : info@sudopeu.cz

OBJEDNATEL Správa železnic, státní organizace Dlážděná 1003/7, 110 00 Praha 1 - Nové Město		
HLAVNÍ INŽENÝR PROJEKTU	ING. JAN LEHNERT	VEDOUcí TÝMU: ING. PETR JEMELKA
ODPOVĚDNÝ PROJEKTANT	ING. MARTIN CHRÁSTEK	KONTROLOVAL ING. ONDŘEJ KVAŠŇOVSKÝ
KRAJ: ÚSTECKÝ	POVĚŘENÝ OÚ: ÚSTÍ NAD LABEM	OBEC: CHABAŘOVICE
Rekonstrukce ŽST Chabařovice		ZAK. ČÍSLO MCO 20 - 072 - 233 - UR
		ÚČEL DŮR
		DATUM PROSINEC 2021
		FORMÁT 4 A4
SO 13-20-02 ŽST Chabařovice, most v ev. km 11,185 - demolice		MĚŘÍTKO 1:100
VÝKRES NOVÉHO STAVU - PŘÍČNÝ ŘEZ		ČÁST D.2.1.4 POŘ.Č. 2.3.3