

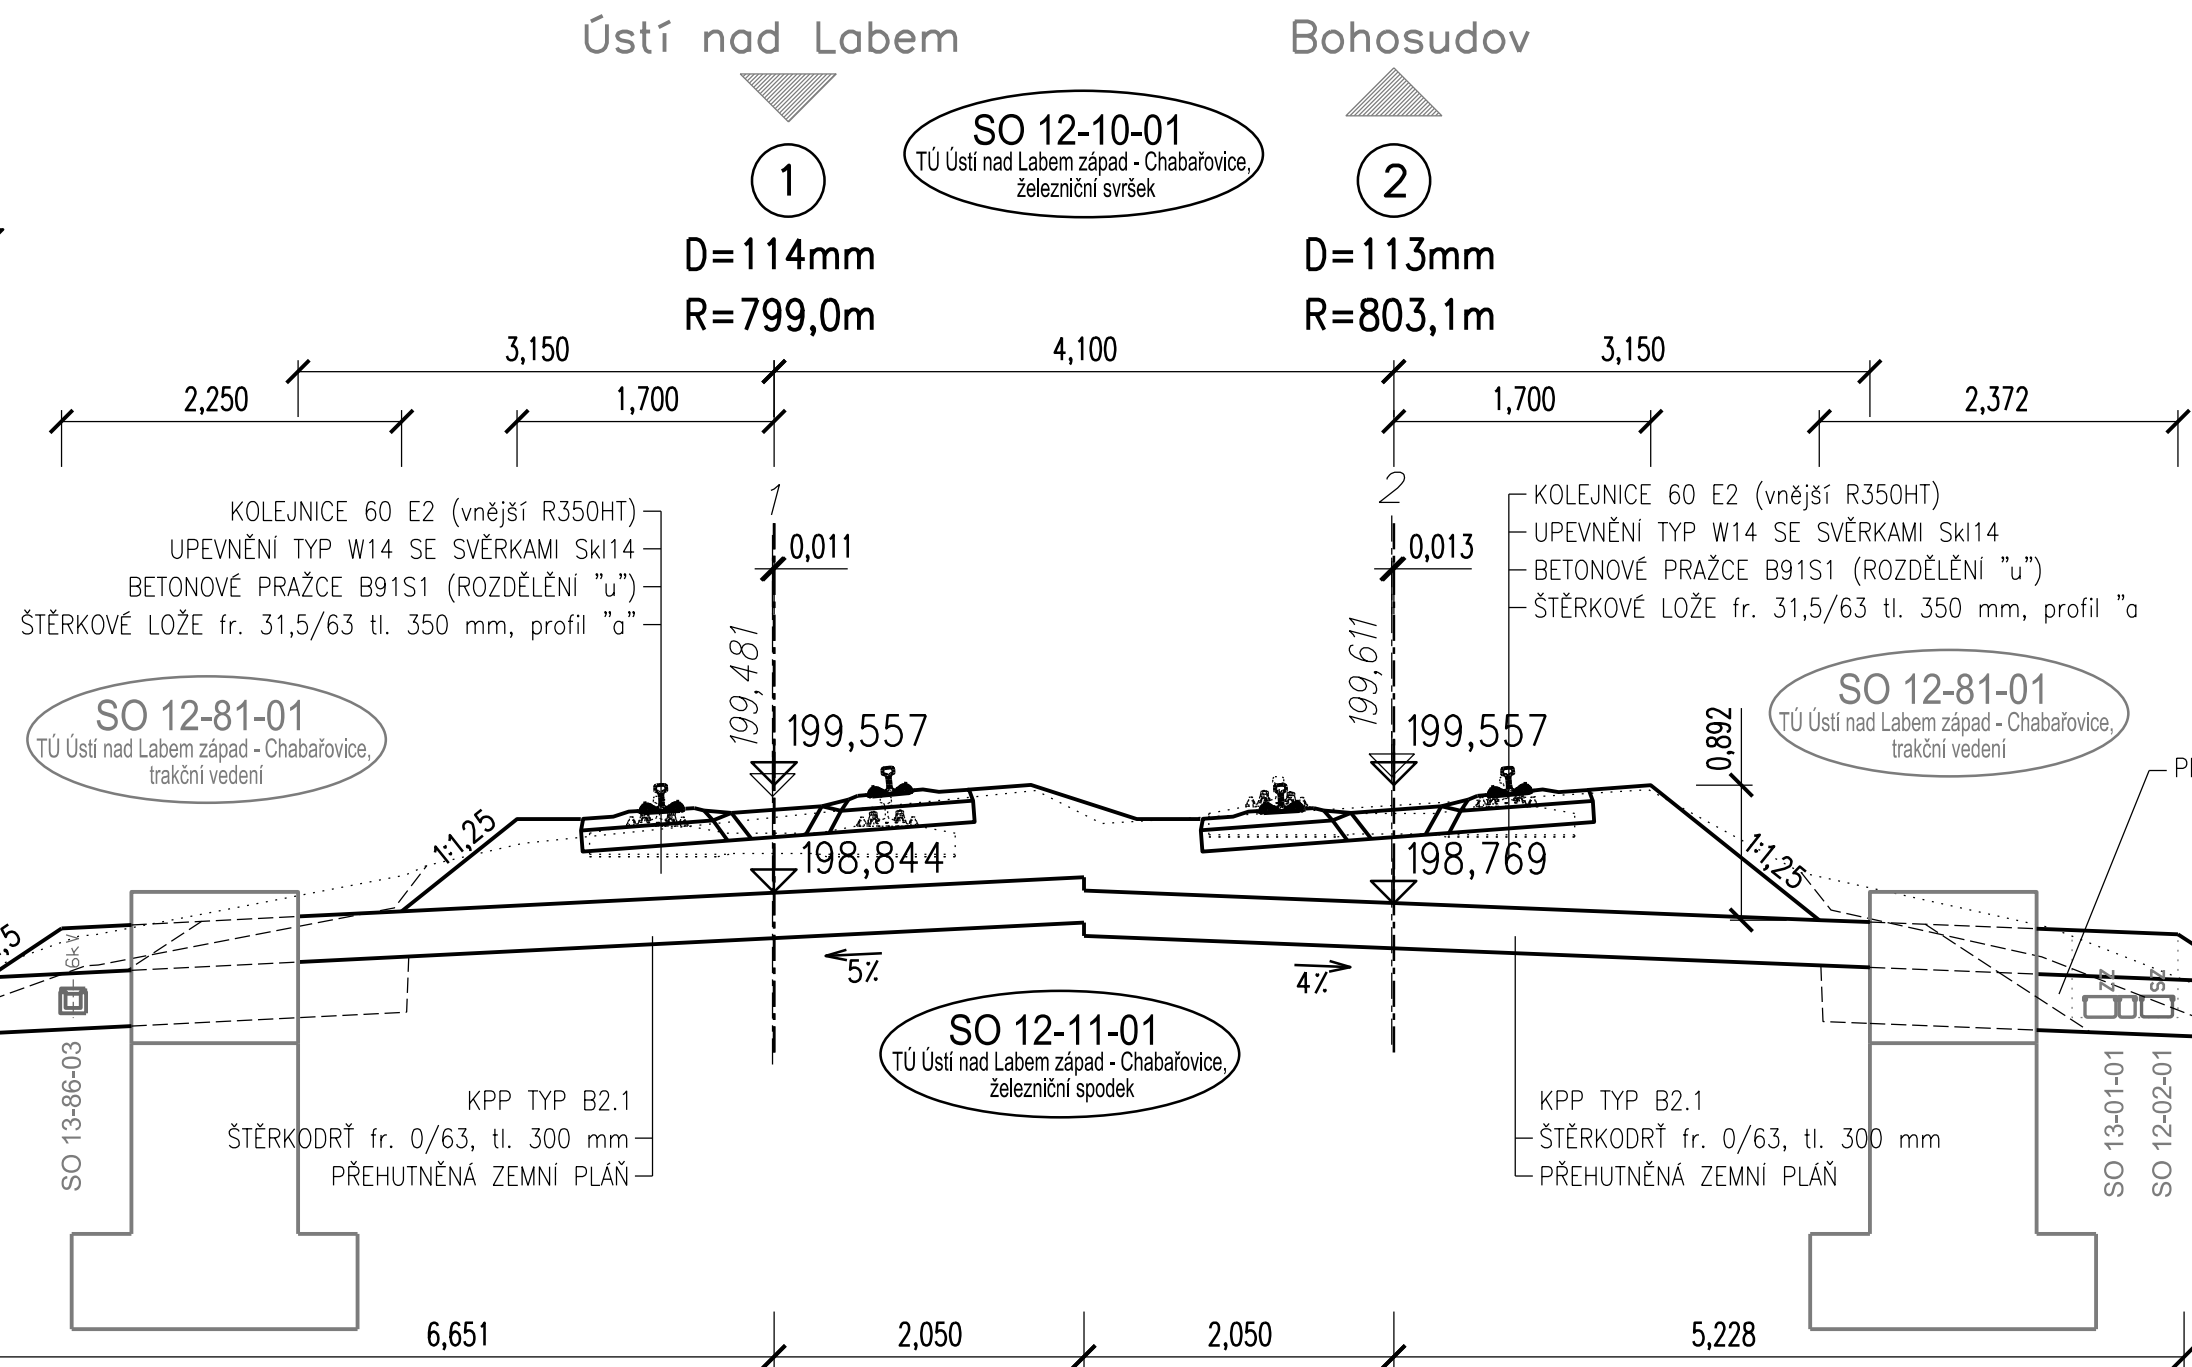


km 10,500 000

provedení kabelové trasy mimo TS

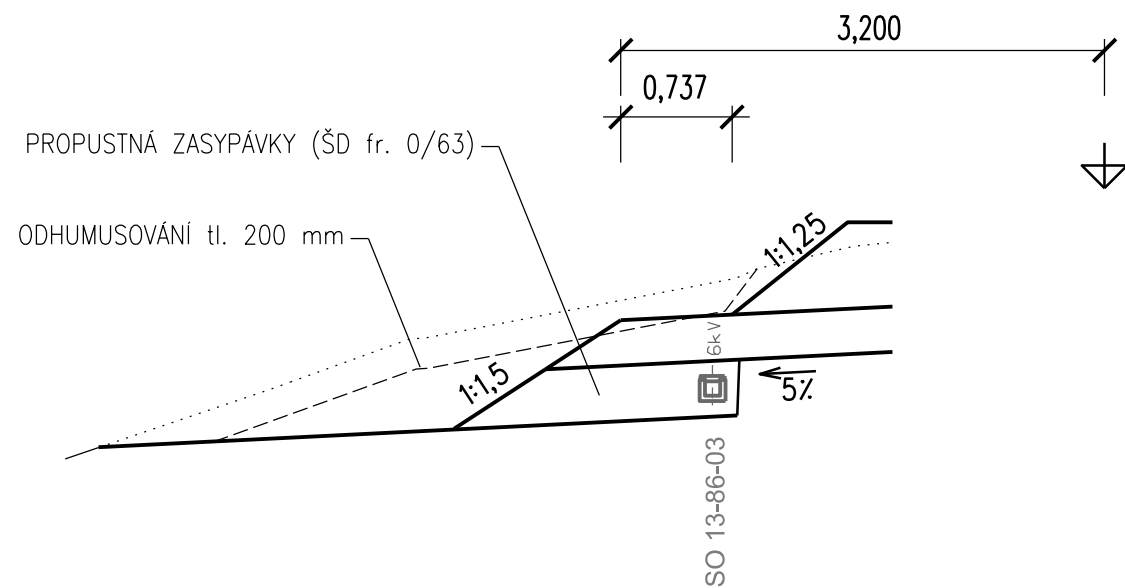

provedení kabelové trasy mimo TS

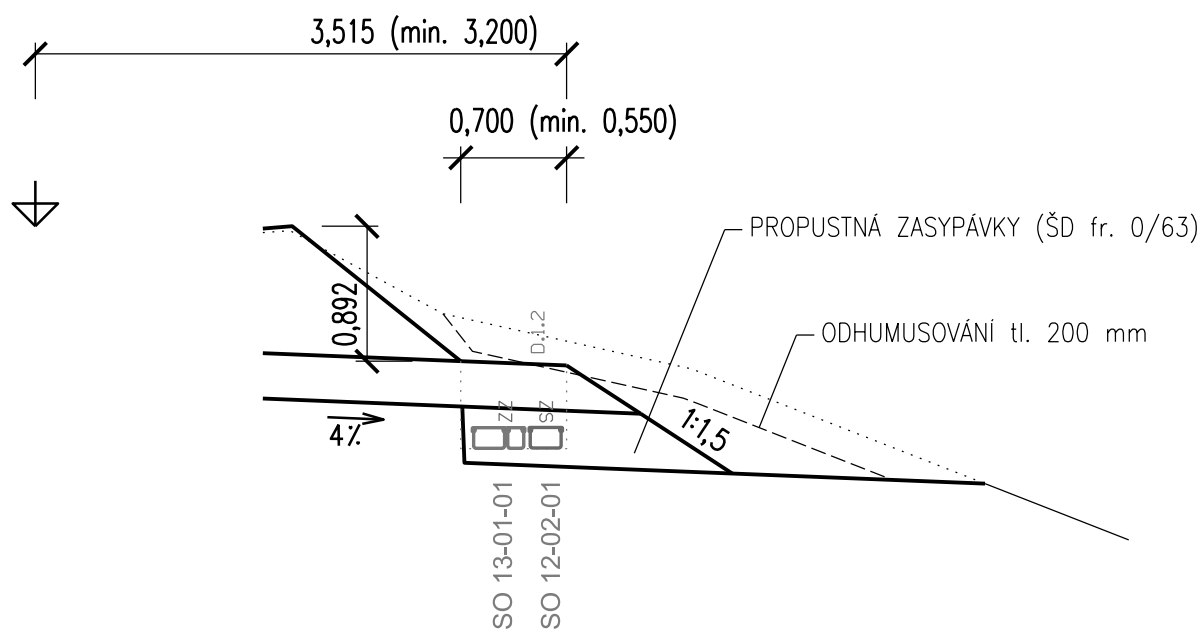

			ČÍSLO SOUPRAVY:
REVIZE Č.	DATUM	ZMĚNA	



**MORAVIA CONSULT Olomouc a.s.**  
LEGIONÁŘSKÁ 1085/8, 779 00 Olomouc

tel.: +420 585 570 444  
IDS: kjee9md  
e-mail: moravia@moravia.cz  
http://www.moravia.cz



**SUDOP  
PRAHA**

Olšanská 1a  
130 80 Praha 3  
Česká republika  
tel.: +420 267 094 111  
IDDS: nd9sqfy  
e-mail : praha@sudop.cz



**SUDOP  
EU**

Olšanská 1a  
130 00 Praha 3  
Česká republika  
tel.: +420 477 012 250  
IDDS: gj4w9x7  
e-mail : info@sudopeu.cz

OBJEDNATEL Správa železnic, státní organizace Dlážděná 1003/7, 110 00 Praha 1 - Nové Město		
HLAVNÍ INŽENÝR PROJEKTU	ING. JAN LEHNERT	VEDOUcí TÝMU: ING. PETR JEMELKA
ODPOVĚDNÝ PROJEKTANT	NAVRHL, VYPRACOVAL	KONTROLOVAL
Ing. Martin Nádeníček	Ing. Martin Nádeníček	ING. JAN LEHNERT
KRAJ: ÚSTECKÝ	POVĚŘENÝ OÚ: ÚSTÍ NAD LABEM	OBEC: Chabařovice
Rekonstrukce ŽST Chabařovice		ZAK. ČÍSLO MCO 20 - 072 - 233 - UR
		ÚČEL DŮR
		DATUM PROSINEC 2021
		FORMÁT 4xA4
SO 12-11-01 TÚ Ústí nad Labem západ - Chabařovice, železniční spodek SO 12-10-01 TÚ Ústí nad Labem západ - Chabařovice, železniční svršek		MĚŘITKO 1:50
Charakteristický příčný řez v km 10,500		ČÁST POŘ.Č. D.2.1.1 4.3