


VÝKRES NOVÉHO STAVU - PODÉLNÝ ŘEZ ODSTAVNOU PLOCHOU

ŘEZ E-E
M 1:50

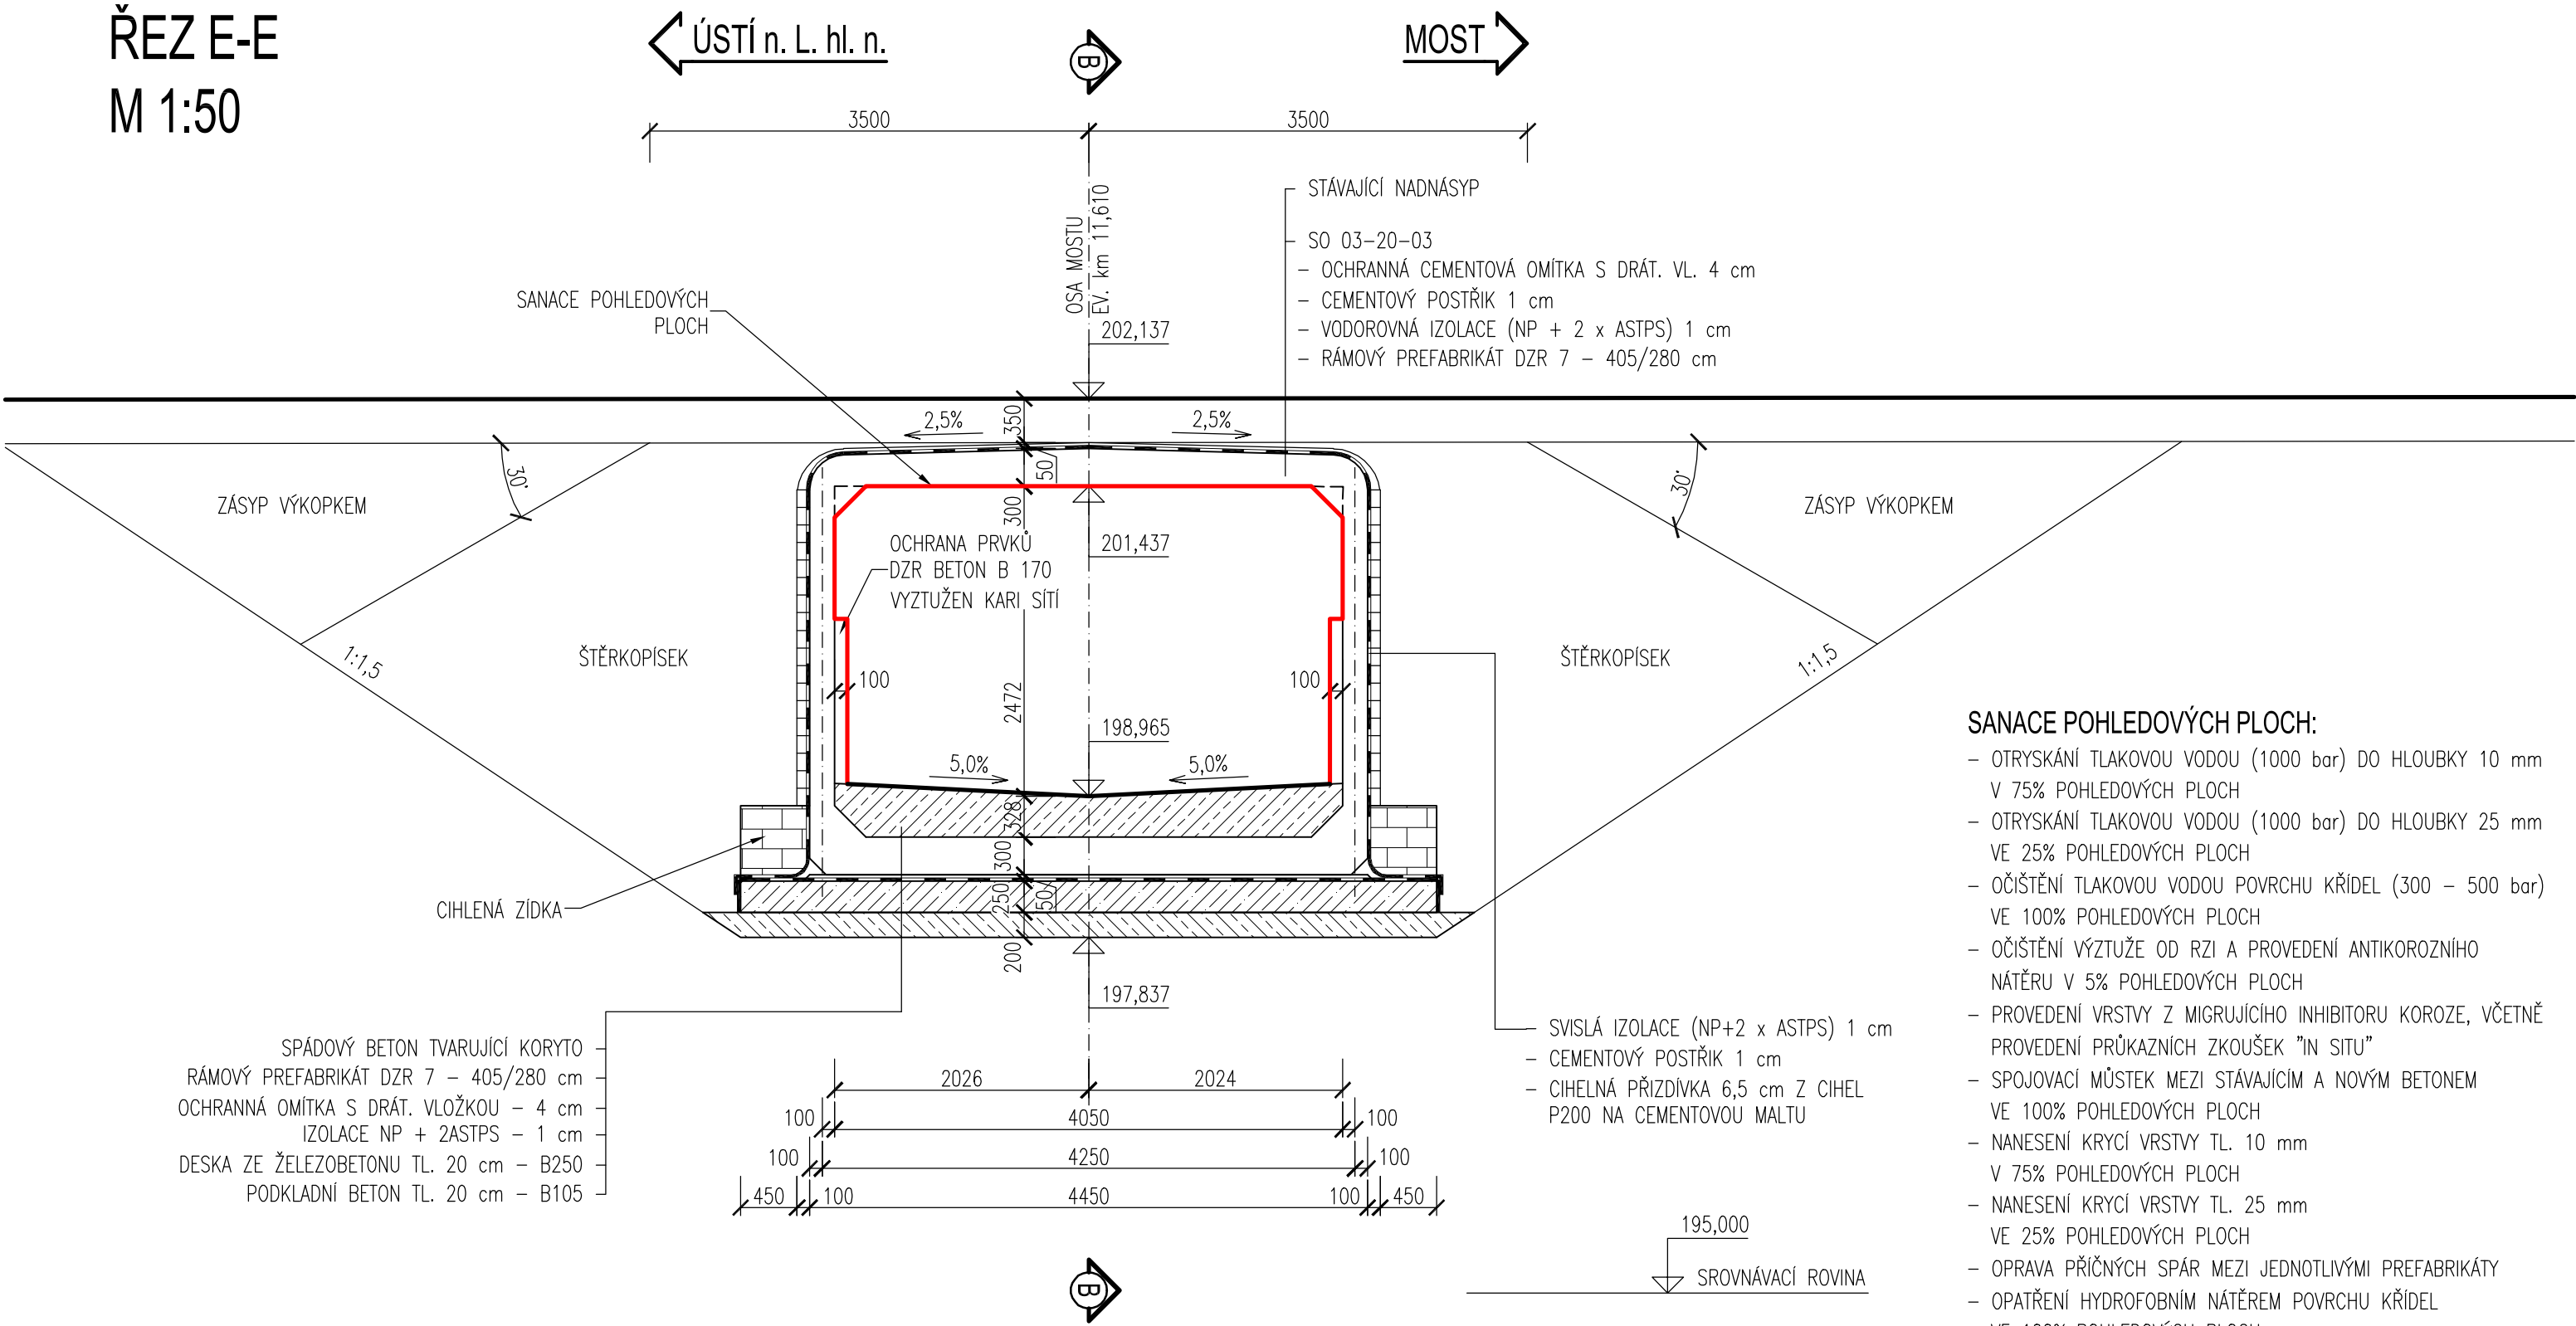

- SANACE POHLEDOVÝCH PLOCH:**
- OTRYSKÁNÍ TLAKOVOU VODOU (1000 bar) DO HLOUBKY 10 mm V 75% POHLEDOVÝCH PLOCH
 - OTRYSKÁNÍ TLAKOVOU VODOU (1000 bar) DO HLOUBKY 25 mm VE 25% POHLEDOVÝCH PLOCH
 - OČIŠTĚNÍ TLAKOVOU VODOU POVRCHU KŘÍDEL (300 – 500 bar) VE 100% POHLEDOVÝCH PLOCH
 - OČIŠTĚNÍ VÝZTUŽE OD RZI A PROVEDENÍ ANTIKOROZNÍHO NÁTĚRU V 5% POHLEDOVÝCH PLOCH
 - PROVEDENÍ VRSTVY Z MIGRUJÍCÍHO INHIBITORU KOROZE, VČETNĚ PROVEDENÍ PRŮKAZNÍCH ZKOUŠEK "IN SITU"
 - SPOJOVACÍ MŮSTEK MEZI STÁVAJÍCÍM A NOVÝM BETONEM VE 100% POHLEDOVÝCH PLOCH
 - NANESENÍ KRYCÍ VRSTVY TL. 10 mm V 75% POHLEDOVÝCH PLOCH
 - NANESENÍ KRYCÍ VRSTVY TL. 25 mm VE 25% POHLEDOVÝCH PLOCH
 - OPRAVA PŘÍČNÝCH SPÁR MEZI JEDNOTLIVÝMI PREFABRIKÁTY
 - OPATŘENÍ HYDROFOBNÍM NÁTĚREM POVRCHU KŘÍDEL VE 100% POHLEDOVÝCH PLOCH

- POZNÁMKY:**
- POLOHOVÝ SYSTÉM: JTSK
 - VÝŠKOVÝ SYSTÉM: BPV

			ČÍSLO SOUPRAVY:
		PO PŘIPOMÍNKOVÉM ŘÍZENÍ	
REVIZE Č.	DATUM	ZMĚNA	



MORAVIA CONSULT Olomouc a.s.
LEGIONÁŘSKÁ 1085/8 , 779 00 Olomouc

tel.: +420 585 570 444
IDS: kjee9md
e-mail: moravia@moravia.cz
http://www.moravia.cz



**SUDOP
PRAHA**

Olšanská 1a
130 80 Praha 3
Česká republika
tel.: +420 267 094 111
IDDS: nd9sqfy
e-mail : praha@sudop.cz



**SUDOP
EU**

Olšanská 1a
130 00 Praha 3
Česká republika
tel.: +420 477 012 250
IDDS: gj4w9x7
e-mail : info@sudopeu.cz

OBJEDNATEL			Správa železnic, státní organizace		
			Dlážděná 1003/7, 110 00 Praha 1 - Nové Město		
HLAVNÍ INŽENÝR PROJEKTU		ING. JAN LEHNERT		VEDOUcí TÝMU:	
				ING. PETR JEMELKA	
ODPOVĚDNÝ PROJEKTANT		NAVRHL, VYPRACOVAL		KONTROLOVAL	
ING. JIŘÍ DOLEŽEL, Ph.D.		ING. MAREK FIALA		ING. JIŘÍ DOLEŽEL, Ph.D.	
KRAJ: ÚSTECKÝ		POVĚŘENÝ OÚ: KÚ Ústeckého kraje		OBEC: Chabařovice	
Rekonstrukce ŽST Chabařovice			ZAK. ČÍSLO MCO	20 - 072 - 233 - UR	
			ÚČEL	DÚR	
			DATUM	PROSINEC 2021	
			FORMÁT	6xA4	
			MĚŘITKO	1:200	
SO 13-20-03 ŽST Chabařovice, most v ev. km 11,610			ČÁST	POŘ.Č.	
Výkres nového stavu - podélný řez odstavnou plochou			D.2.1.4	2.3.4	