




Podpis: Datum:

Revize:	Datum:	Popis:	Kontroloval:
000	19.06.2022	PDPS k připomínkovému řízení	Ing. Přemysl Zeman
001	30.06.2023	PDPS čistopis	Ing. Přemysl Zeman

Stavebník/investor:	Správa železnic, státní organizace	
Adresa:	Dlážděná 1003/7, 110 00 Praha 1	
Zástupce investora:	Stavební správa západ	
Adresa:	Sokolovská 1995/278, 190 00 Praha 9	

Zhotovitel stavby:	Společnost AFRY Klatovy		 AFRY	 projekt architekti 4,5 mm
Adresa:	Magistrů 1275/13, 140 00 Praha 4			
Kontakt:	T: +420 277 005 500 E: afrycz@afry.com			
Zhotovitel objektu:	AFRY CZ s.r.o		 AFRY	
Adresa:	Magistrů 1275/13, 140 00 Praha 4			
Kontakt:	T: +420 723 213 271 E: petr.adam@afry.com			
Hlavní projektant (HIP):	Specialista:	Odpovědný projektant:	Zpracovatel přílohy:	
Ing. Petr Adam	Ing.Petr Adam	Ing. Luboš Procházka	Kryštof Košat	

Název stavby/akce:	Rekonstrukce výpravní budovy v žst. Klatovy	S-kód: S631700309
		Zakázka: 2021/0005
Název částí:	Pozemní objekty budov (provozní, technologické, skladové)	Označení částí: D.2.2.1
Název objektu:	ŽST Klatovy, cykloům Silnoproudá elektroinstalace	Číslo objektu/komplexu: SO 74-73-01.04
Název přílohy:	Silnoproudá elektroinstalace	Číslo přílohy: 2 503
Název dílčí části přílohy:	Schéma rozvaděče R-CYKLO	Paré:
Kraj:	Katastrální území:	TUDU:
Plzeňský	Klatovy (665 797)	0361-H1
Dokumentace:		
Stupeň dokumentace:	Datum zpracování:	Formáty:
PDPS	30.6.2023	4 x A4
		Měřítko: 1:50
S-kód:	Stupeň dokumentace:	Část:
S 6 3 1 7 0 0 3 0 9	— P D P S	— D 2 2 0 1
		Objekt:
		Podobjekt:
		Příloha:
		— 0 4 — 2 — 5 0 3 — 0 0 1

Prostor pro další informace

BĚŽNÁ SÍŤ

P_i	=	6 kW	I_{max}	=	8,69 A
P_s	=	3,6 kW	I_p	=	5,2 A

$I_{k''}$	[kA]
\leq	10

místo napojení : RH

nadřazené jističi : 25A


napájecí kabel : CYKY 5X6(J)

napěťová soustava : 3+N+PE, ~50Hz, 230/400V, TN-S

–TYP ROZVADĚČE :

PLASTOVÝ SKŘÍŇOVÝ ROZVADĚČ 4 ŘADY, 14 POLÍ

- ROZMĚRY: ŠxVxH – (305x640x100)mm
- KRYTÍ IP40 / IP 20 (ZAVŘENÉ / OTEVŘENÉ DVEŘE)
- BEZ POŽÁRNÍ ODOLNOSTI
- PŘÍVOD A VÝVODY HOREM
- PRO VŠECHNY PŘÍVODY A VÝVODY BUDOU OSAZENY PRŮCHODKY P_gXX
- PRO VŠECHNY VÝVODY BUDOU DO ROZVADĚČE OSAZENY SVORKY
- DO ROZVADĚČE BUDE OSAZENÁ SCHRÁNKA NA DOKUMENTACI
- PŘESNÉ ROZMÍSTĚNÍ PŘÍSTROJŮ URČUJE VÝROBCE ROZVADĚČE

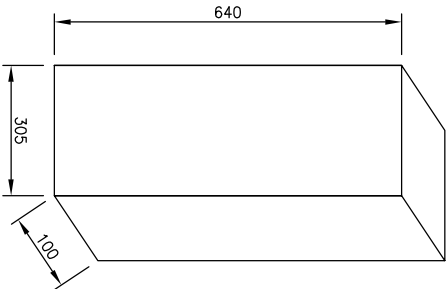

AFRY

AKCE : MODERNIZACE ŽST KLATOVY

SO_74-73-01.04

VÝKRES : SCHÉMA ROZVADĚČE R-CYKLO

Vypracoval : KRYŠTOF KOŠAT

Stupeň : DSP

Datum zpracování : 3.2022

Datum změny : -- --

list číslo : 1

list číslo : 3

č.v.503

01


Číslo revize



AFRY

AKCE : MODERNIZACE ŽST KLATOVY
SO_74-73-01.04
VÝKRES : SCHEMA ROZVADĚČE R-CYKLO

Vypínavoval : KRYŠTOF KOŠAT		list číslo : 02		Číslo revize
Stupeň : DSP	Datum zpracování	Datum změny	list číslo : 3	
3.2022			Č.v.503	01

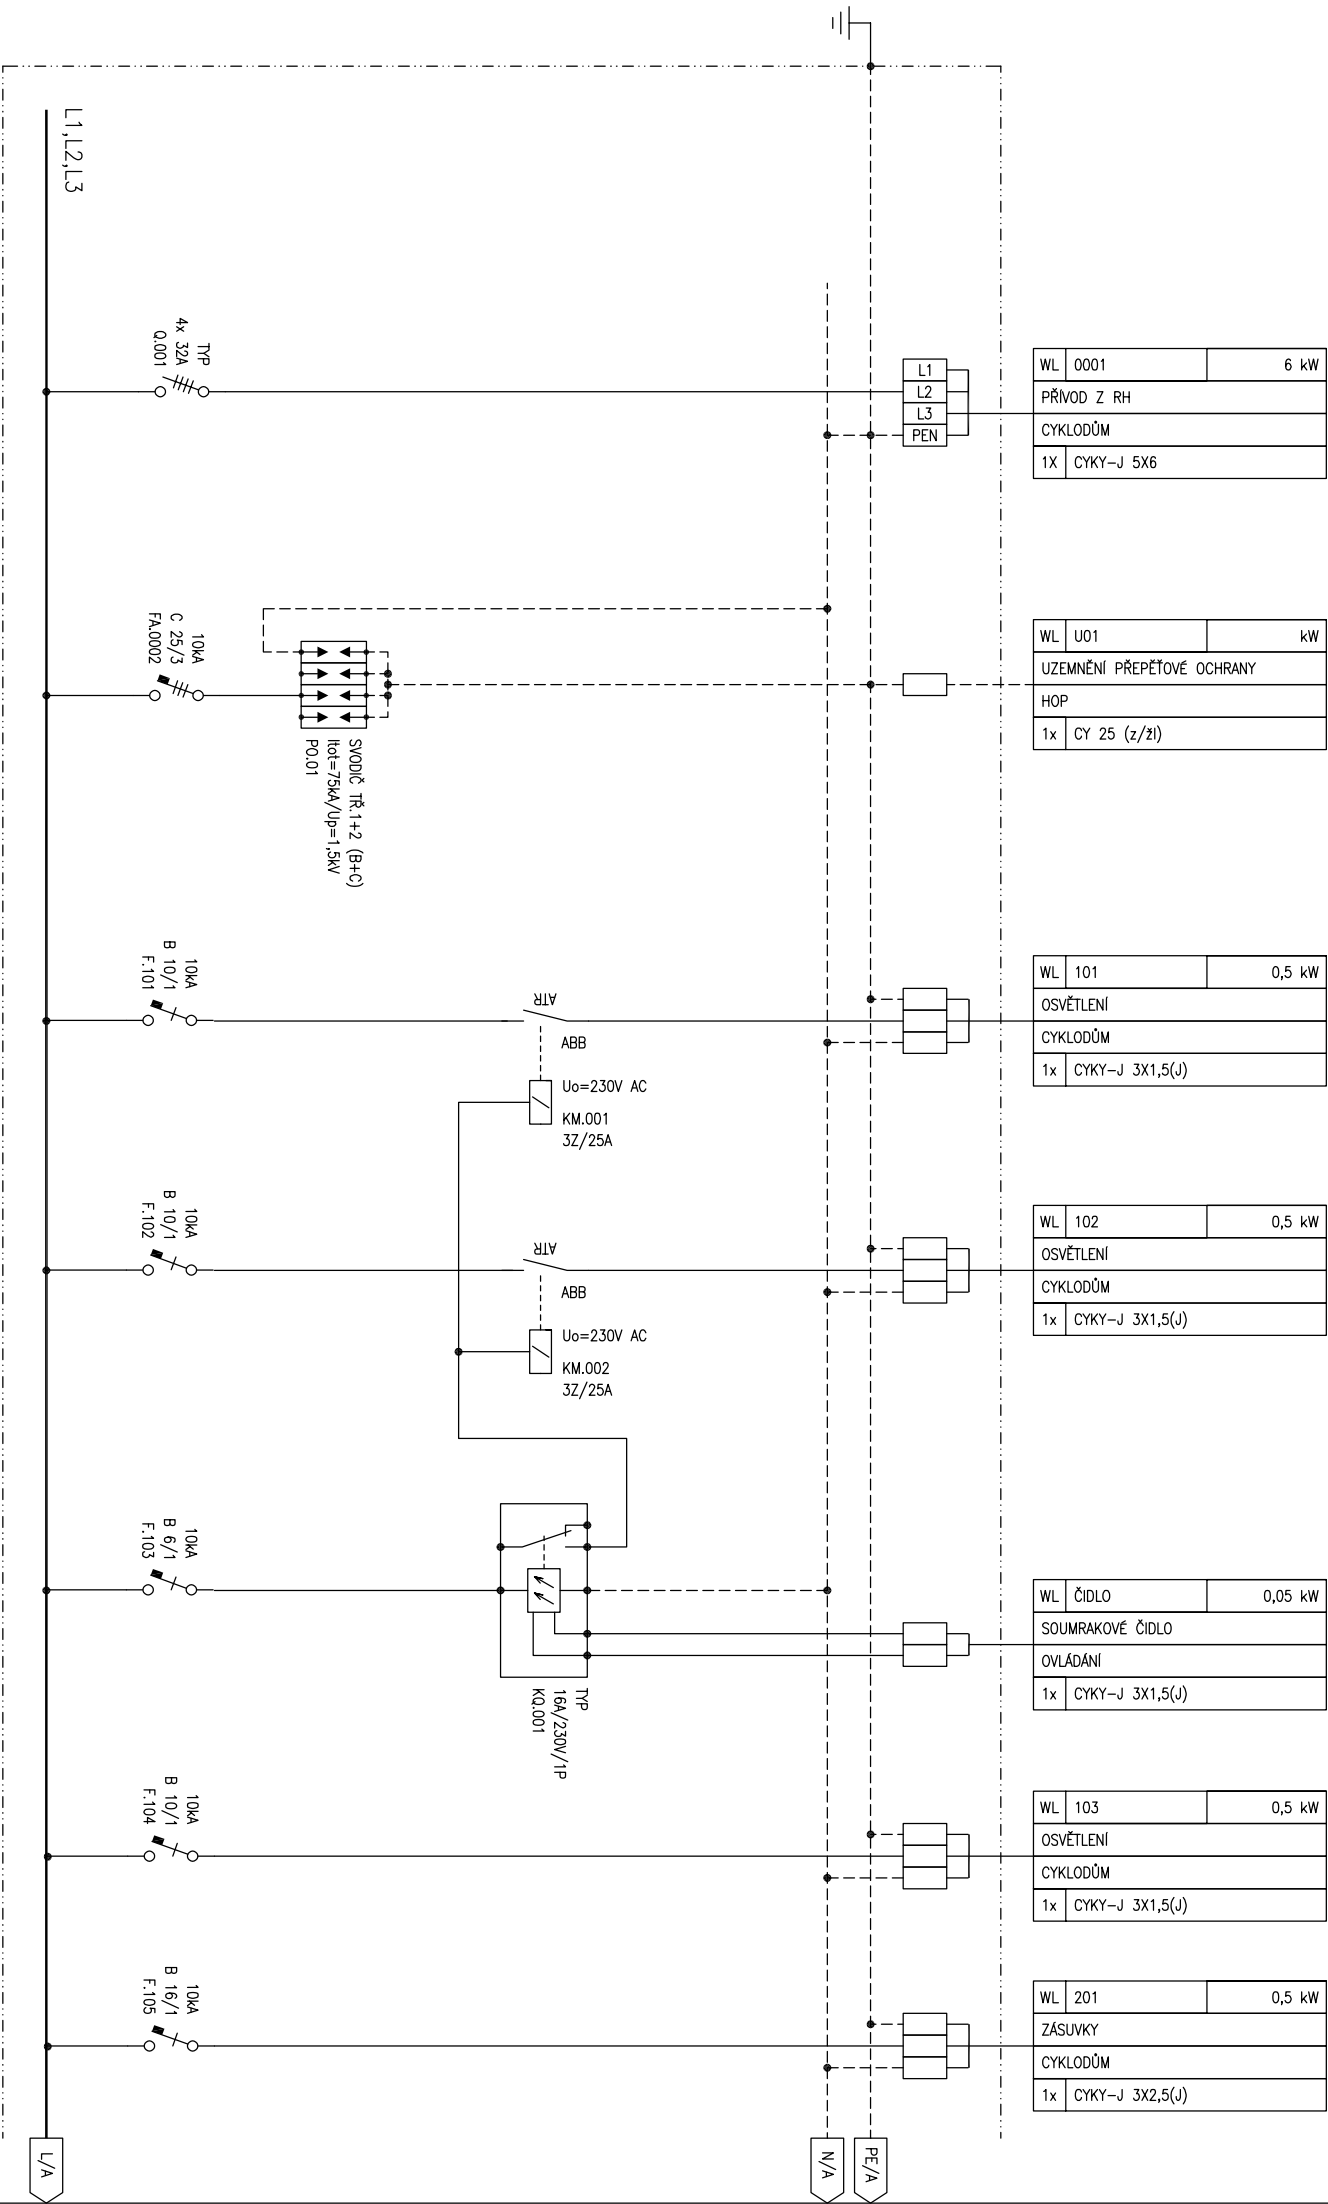



AKCE : MODERNIZACE ŽST KLATOVY

Stupeň : DSP

list číslo : 3

1
1
1

01

