



ŘEZ D-D

M 1:50

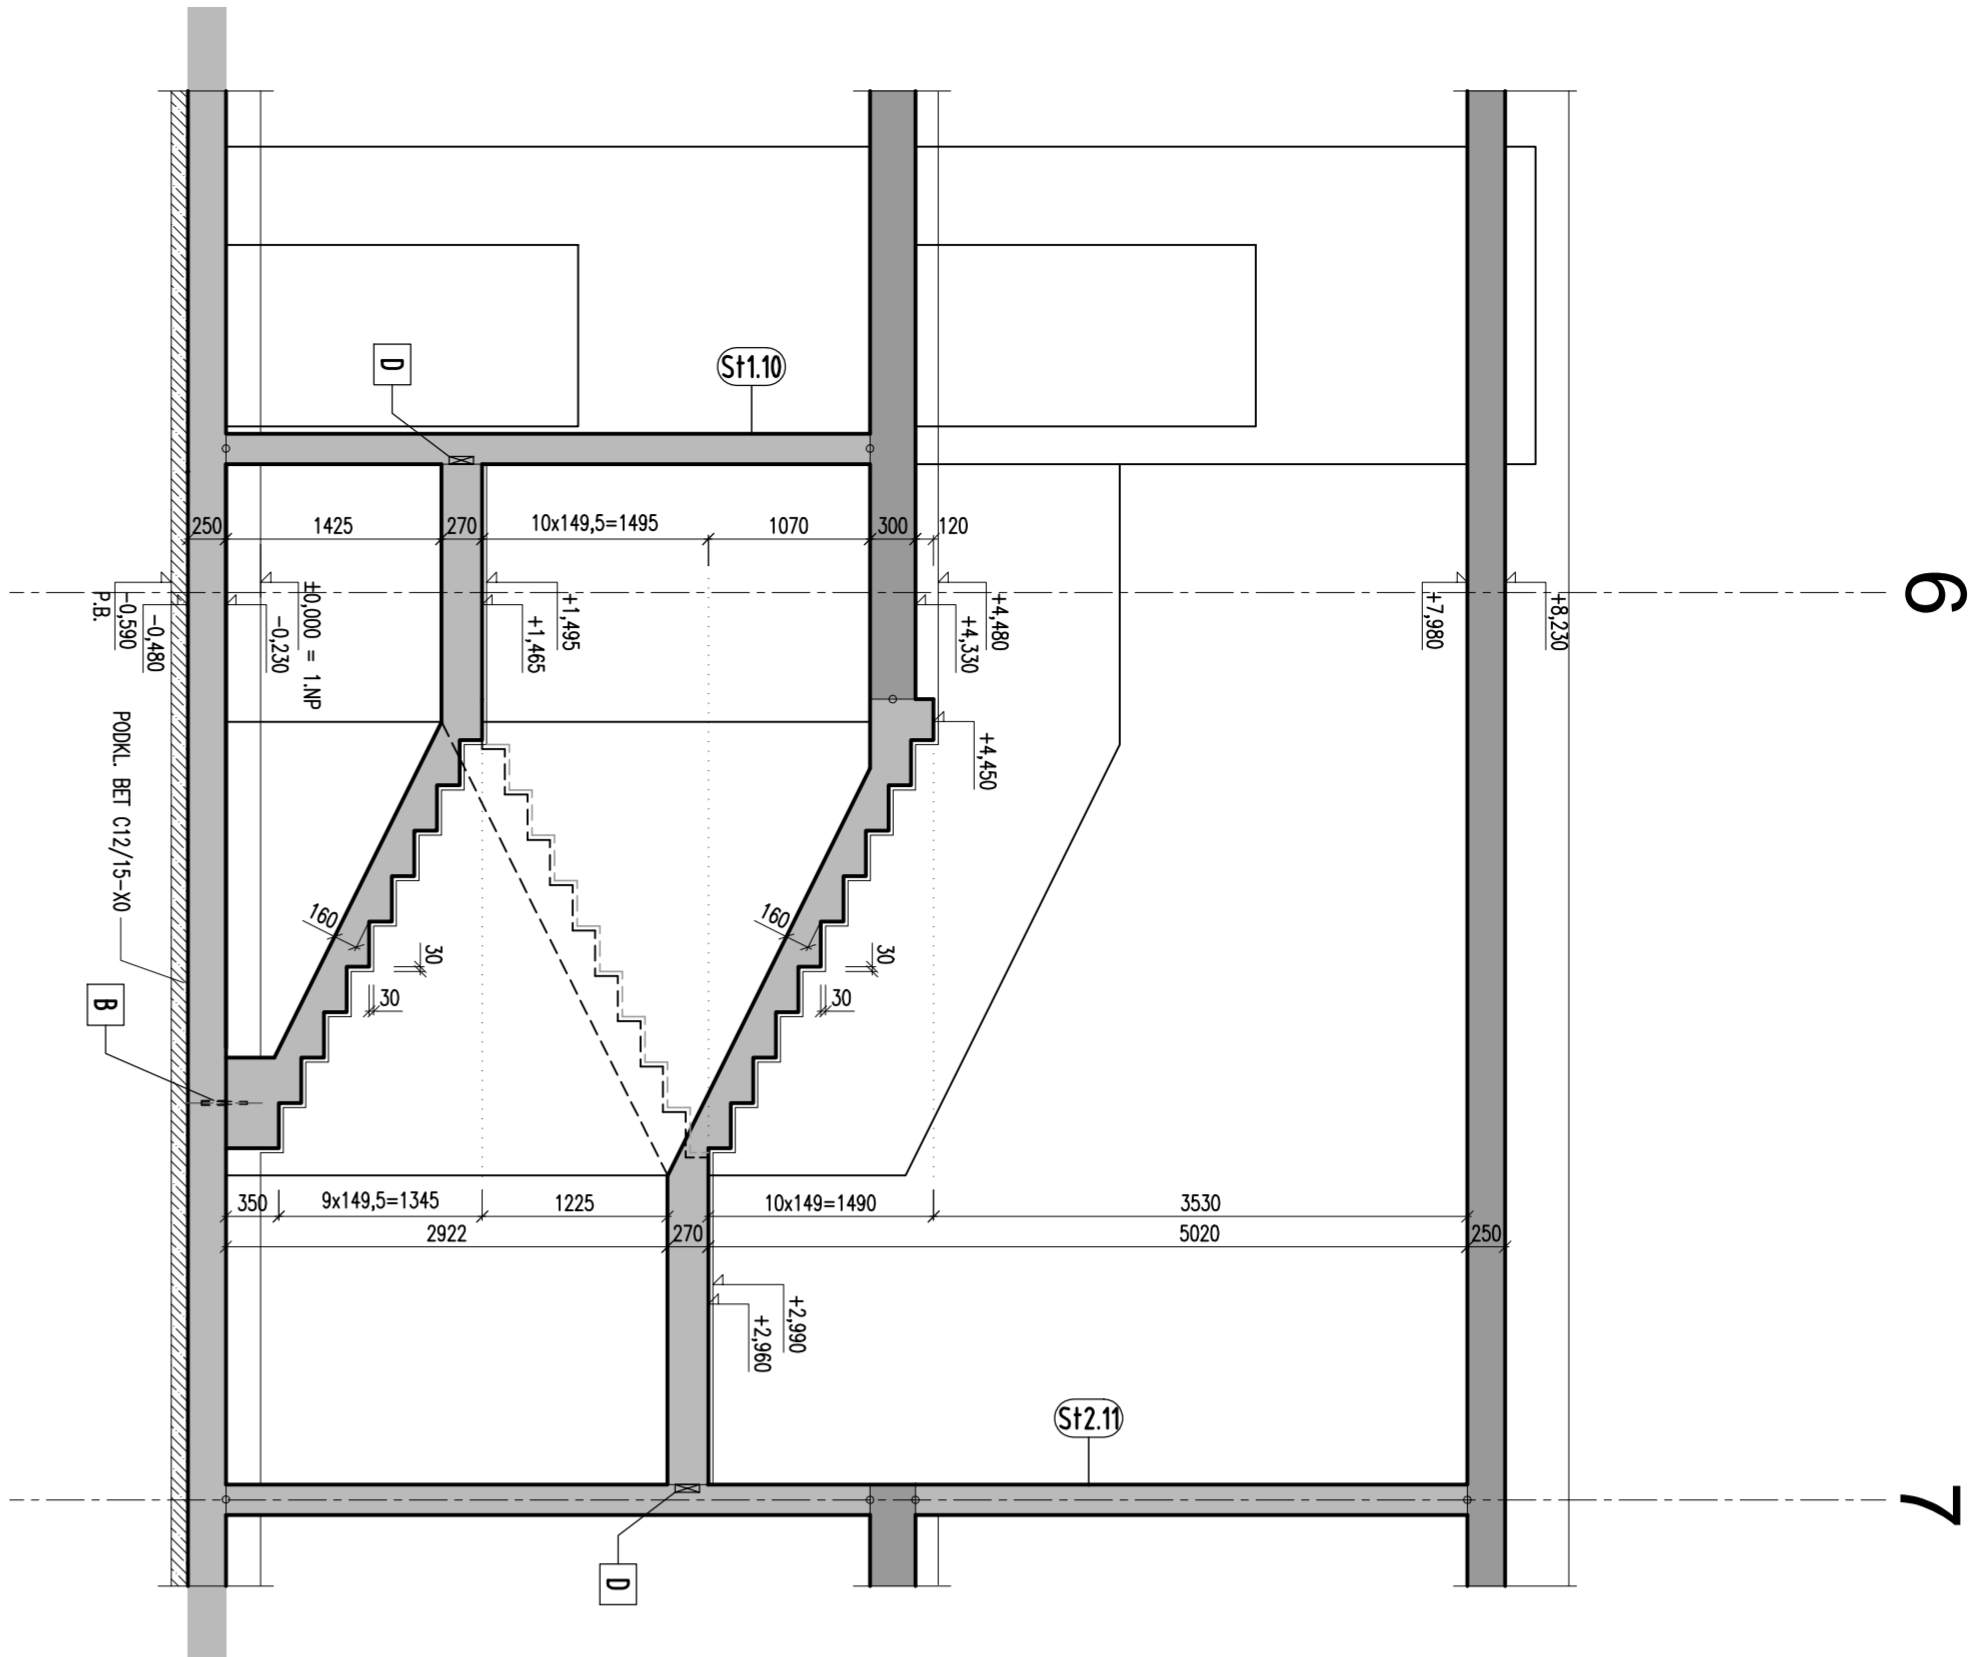


ŘEZ E-E

M 1:50

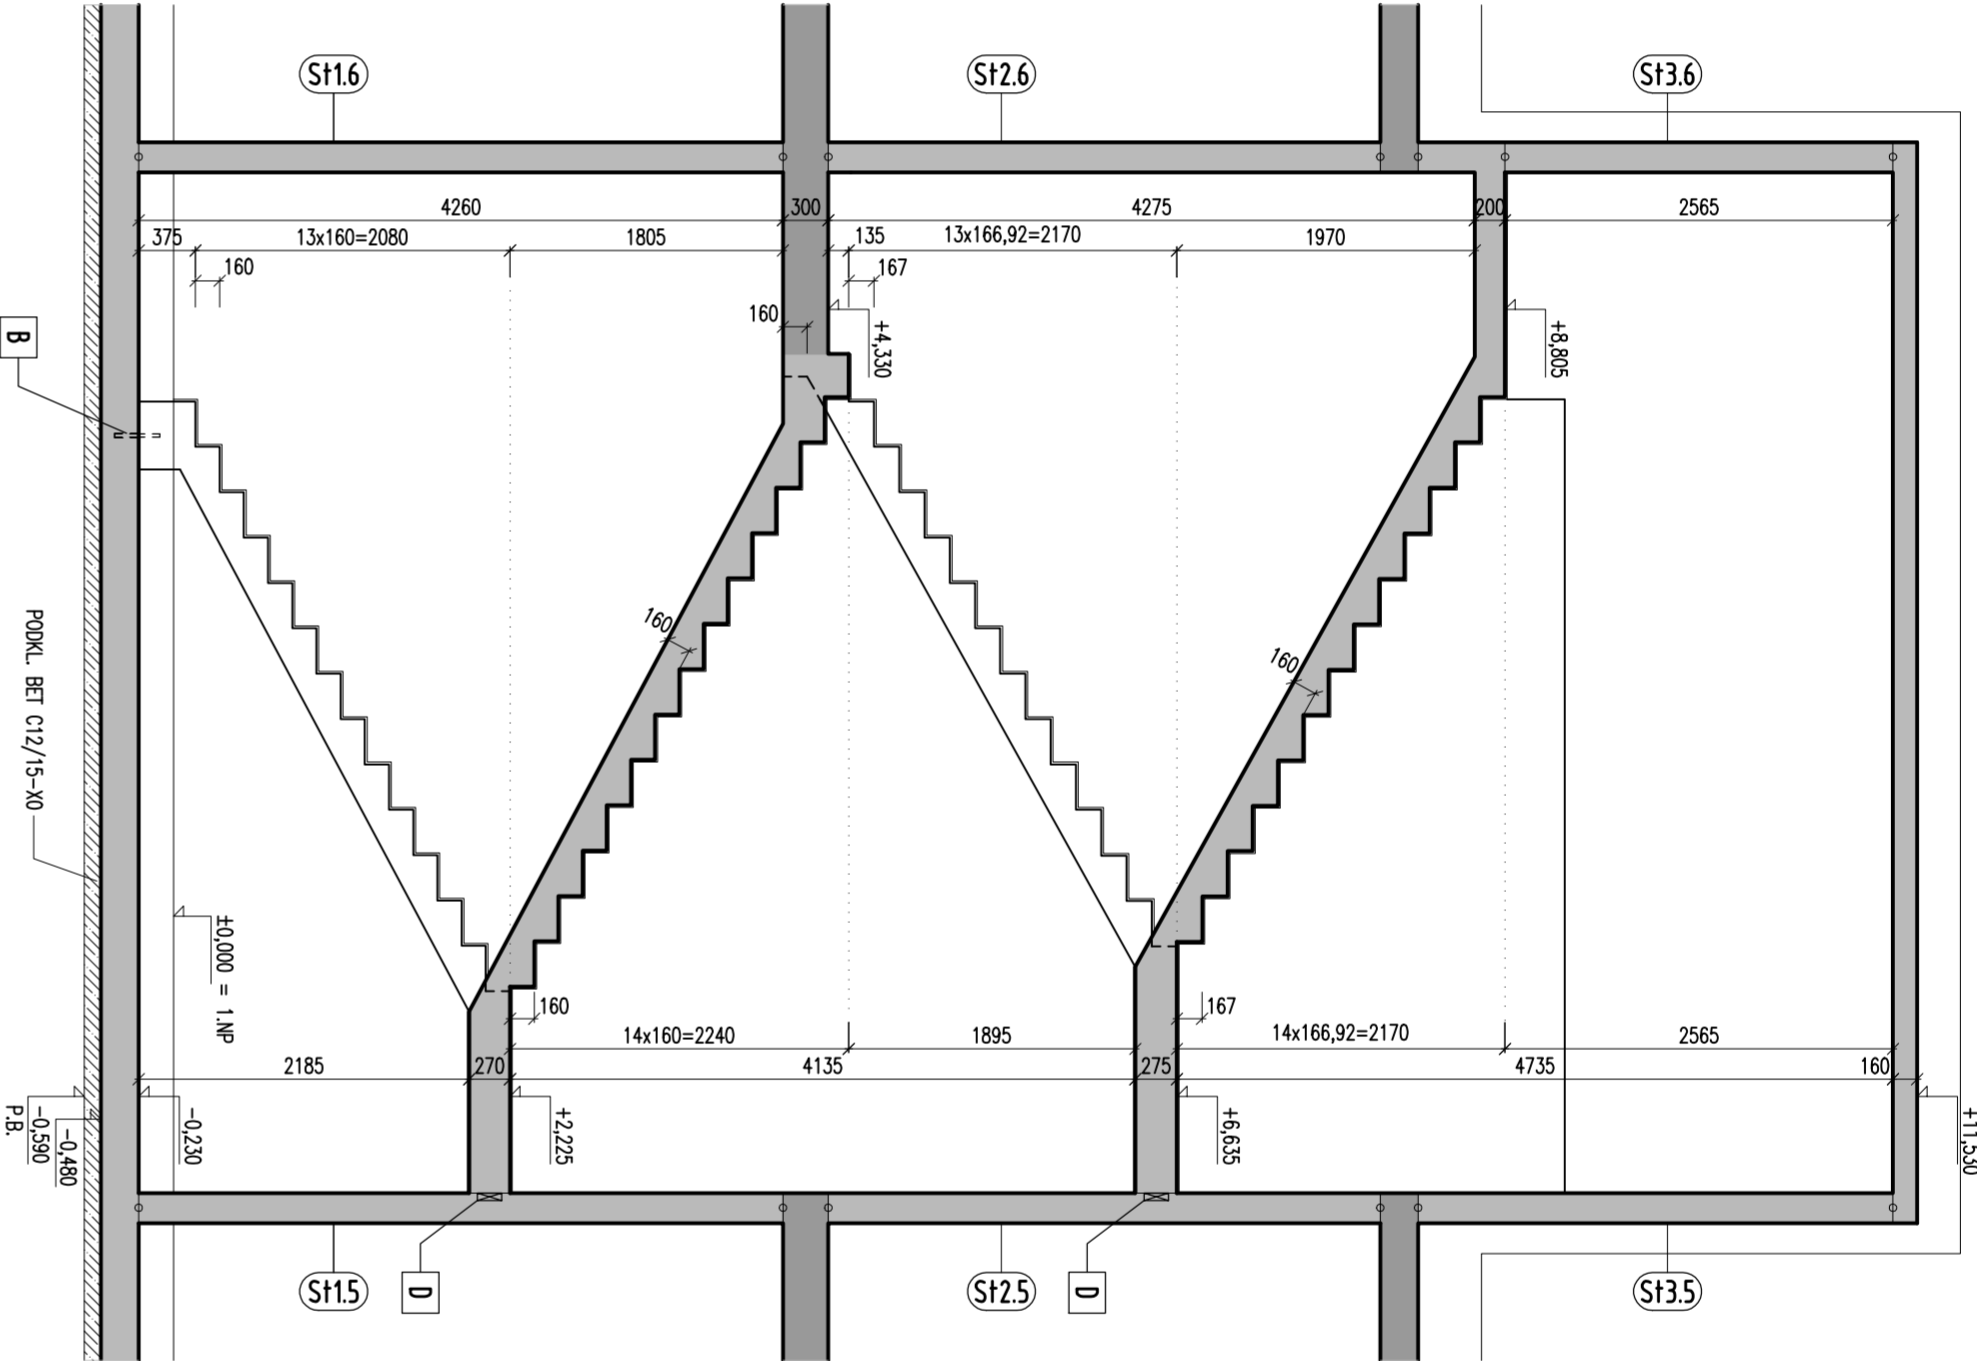


ŘEZ F-F

M 1:50

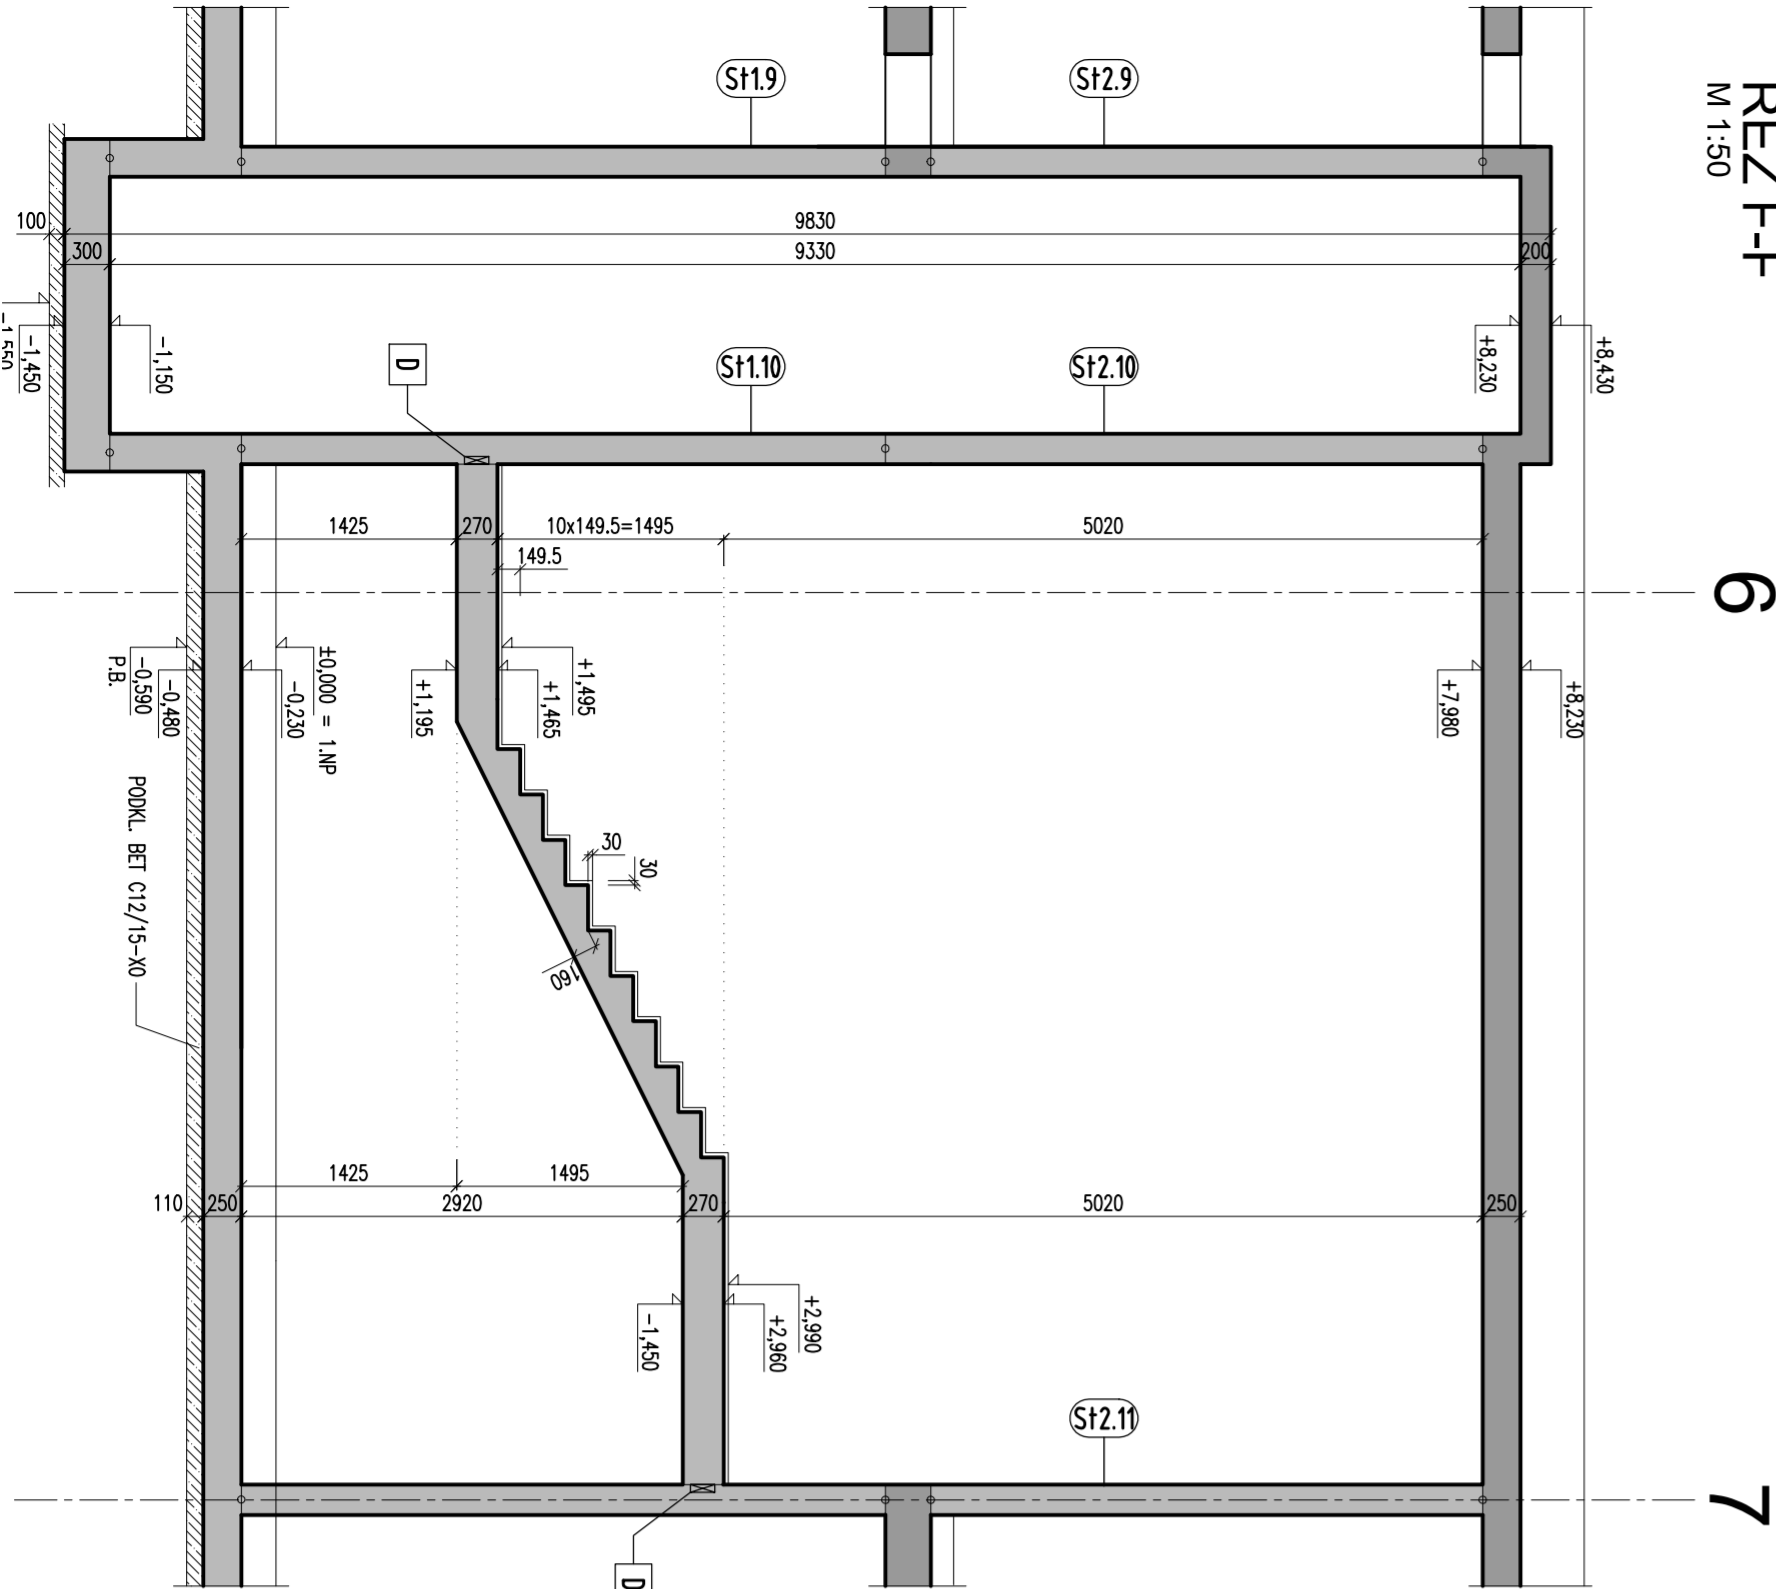

ŘEZ G-G

M 1:50

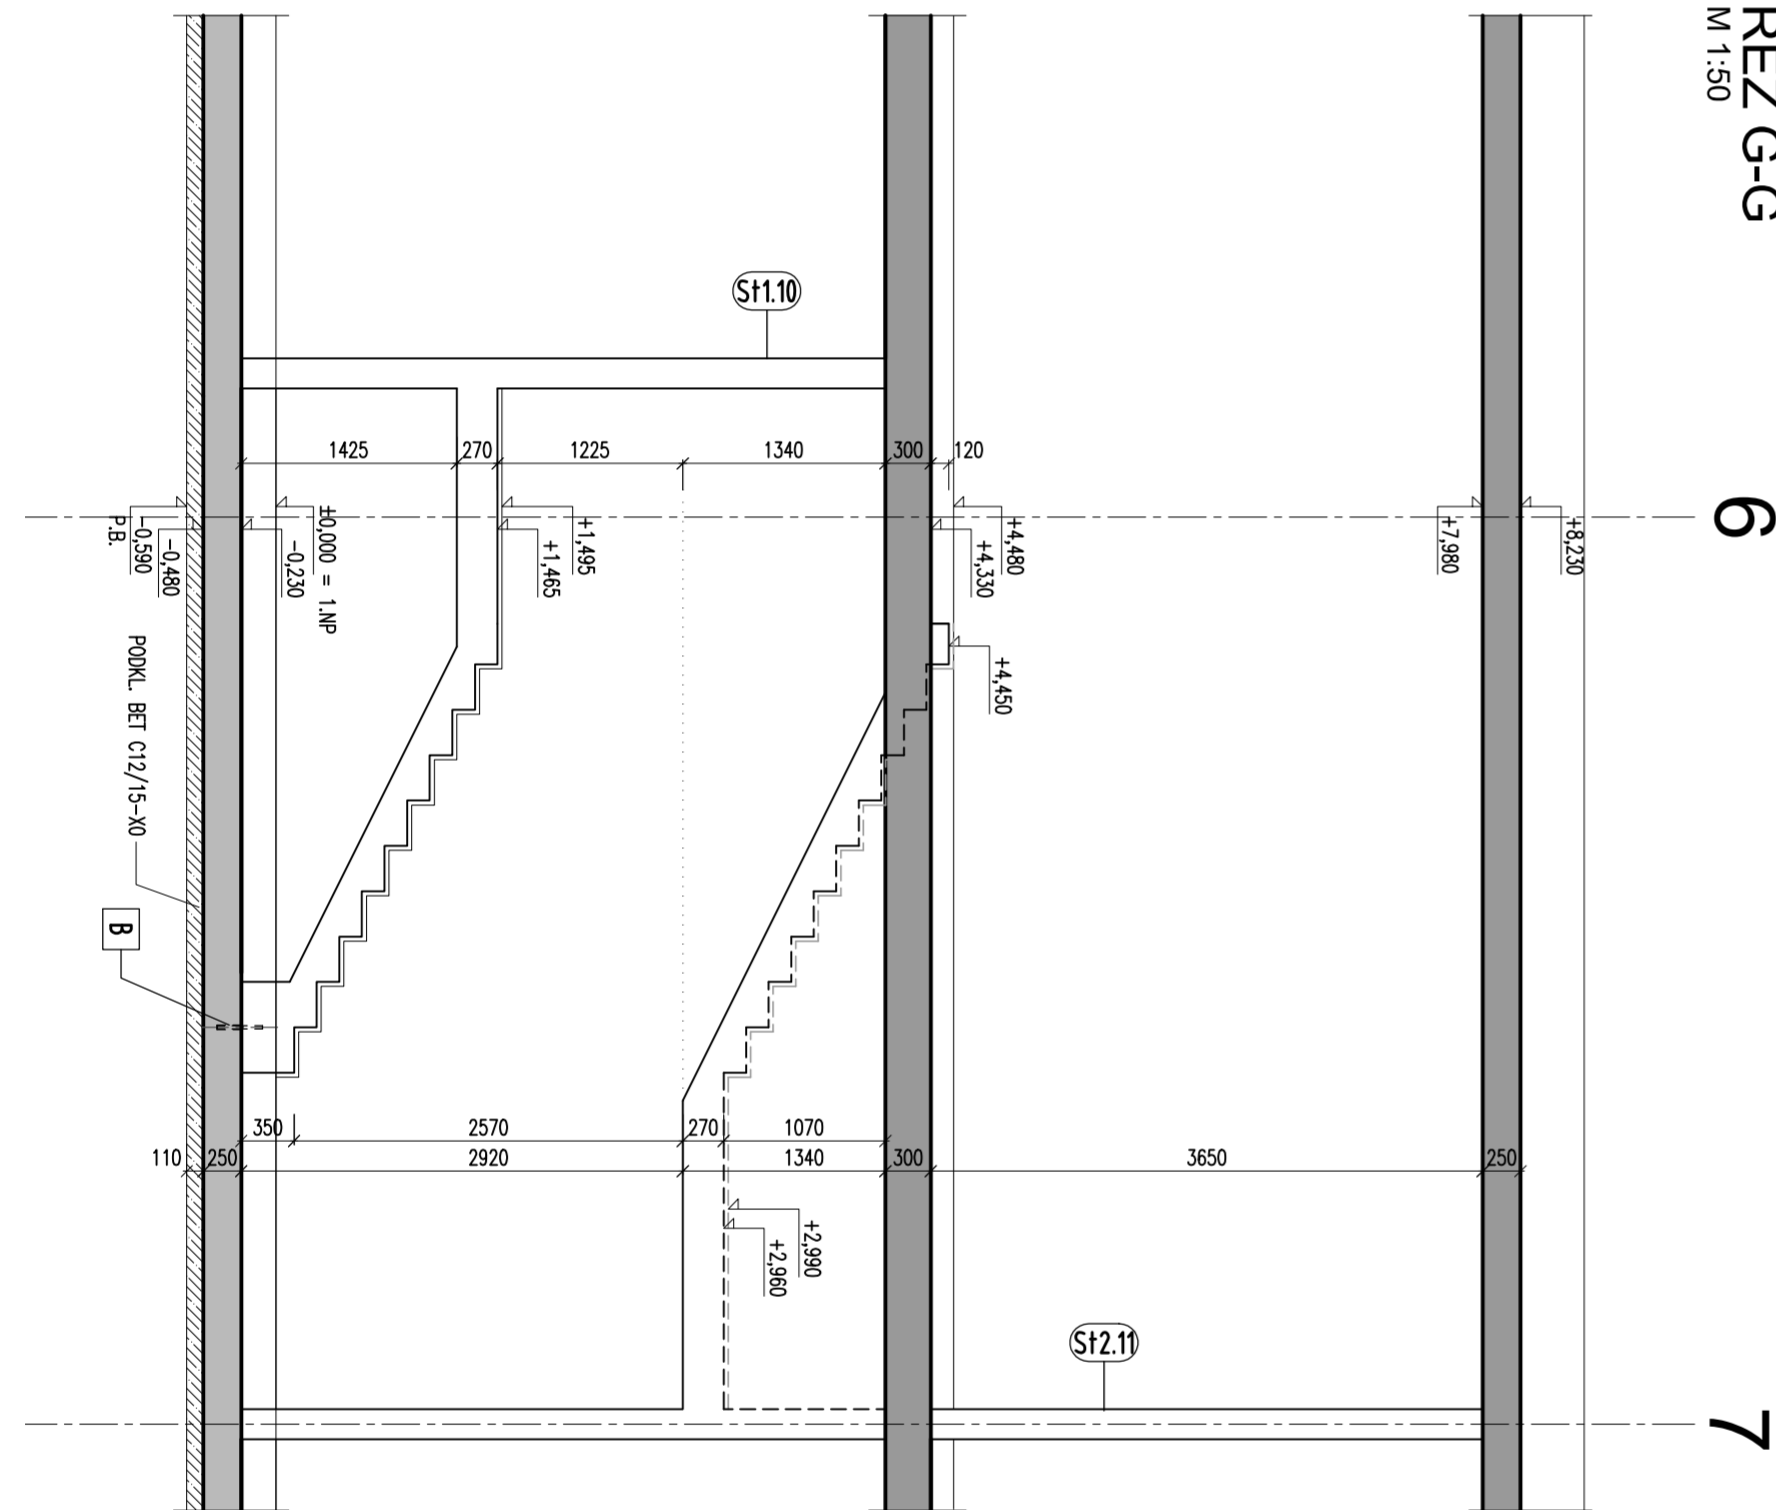

- LEGENDA HMOT
- ZELEZOBETON C30/37 (podlaha, řez)
 - ZELEZOBETON C25/30 (podlaha, řez)
 - PROSTÝ BETON C12/15 (podlaha, řez)
 - ZELEZOBETON (sklopný řez)

- LEGENDA
- NOSNÉ KONSTRUKCE MNO (podlaha)
 - HORNÍ HRANA BETONOVÝCH KONSTRUKCÍ
 - SPODNÍ HRANA BETONOVÝCH KONSTRUKCÍ
 - PRACOVNÍ SPÁRA (řez)

VÝPIS PRVKU


- A** ISONOSNÍK h=280mm, MEČ=34/+156mm, VED=222-91N
- B** SMKOVÝ TRN S POULZDREM
- C** ISONOSNÍK h=280mm, MEČ=21/+96mm, VED=480-201N
- D** VÝLAMOVIACÍ LÍŠŤA
- KI** KOTVNÍ PRVEK

POZNÁMKY:

- 1/ NAVRŽENO DLE EN 1992-1-1 A ČSN EN 206-1
- 2/ BETONOVÁ SMĚS ZAVHLA
- 3/ GEOMETRIE PŘEVZATA ZE STAVEBNÍ ČÁSTI PROJEKTU
- 4/ PŘED BETONÁŽÍ OSADIT PŘISLUŠNÉ KOTVNÍ PRVKY A CHRÁNÍKOVÝ PROSTUPY (VIZ JEDNOTLIVÉ PROFESÍ)
- 5/ DO ZELEZOBETONOVÝCH STĚN A STŘEPNÍCH DESEK JE ZAKÁZÁNO PROVÁDĚT JAKÉKOLIV PROSTUPY A MIKRY BEZ SOUHLASU PROJEKTANTA STAVBA
- 6/ UMÍSTĚNÍ A VELIKOST DALŠÍCH OTVORŮ PRO INSTALACE V DESKÁCH PODLE STAVEBNÍ ČÁSTI PROJEKTU MAX. DO 825mm (POPŘ. 280x250mm), PŘED BETONÁŽÍ NUTNO OSADIT PRŮCHODNÝ Z PVC (POPŘ. OCELOVÉ), NEBO DLE SPECIFIKACÍ PROFESÍ.
- 7/ PŘI ZÍŠTĚNÍ NOVÝCH SUTJEČNOSTÍ JE NUTNÉ INFORMOVAT PROJEKTANTA (STAVBA)

BETON C30/37-XC1
BETON C25/30-XC1
VÝZTUŽ B500 B, KARI SÍŤ
KRYTÍ 25 mm
KRYTÍ 30 mm

sloupy, deska s trámy
ostatní kce.
ostatní
sloupy

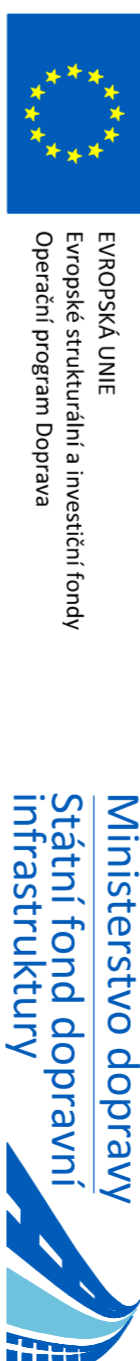

ZÁVĚREK: Společnost SUDOP-SAGASTA-af-CITYPLAN pro DÚSP+DPF5+4D "Modernizace ŽST Jihlava město"			
Společnost 1 (vedoucí společnosti):		Společnost 2:	
SUDOP BRNO Kontaktní osoba: 68626 611 36 Brno		SAGASTA Novoborská 101/04 142 00 Praha 4 - Lhotka	
OBEDNATEL:		Společnost 3:	
AFRY CZ s.r.o. Skládky ATELIER ARCHITEKTUR A POZ. STAVB OPROUDNÝ PROL. PS, SO Ing. Jiří Pátek Ing. Lubomír Bábek		TEL.: +420 572 625 804 E-mail: sudop@sudop-brno.cz GENERÁLNÍ ŘÍDITEL Ing. Petr Zeman INGENIÉR, VÝPRACOVNÍ Ing. Martin Běnský, Ph.D. Ing. Roman Bábek	
KRAJ: Vysočina		STUPEŇ: DÚSP	
Modernizace ŽST Jihlava město SO 31-15-01 ŽST Jihlava město výpravní budova B - Konstrukční část		ZAK. ČÍSLO 13094-01-1020 202010660 VÝŠNÍ ROZET PRÁVNÍK 12/2020	
Řezy podélné		PRÍLOHA 105	