

Správa železnic, státní organizace
OŘ Hradec Králové
Ing. Vladimíra Kunová

Váš dopis zn./ze dne ISPD / 20.9.2023

Číslo jednací 07295/2023-O

Datum 25.9.2023

Vyřizuje Pavel Rejmont

+ 420 972 342 226

Tel. + 420 602 631 694

e-mail pavel.rejmont@cdt.cz

Věc: Souhrnné stanovisko ČD - Telematika a.s. k dotčení komunikačního vedení a zařízení v majetku Správy železnic, státní organizace - Správa železniční telematiky k demolici objektu.

Název stavby: **Kamensko - odbočka, stavědlo (demolice objektu)**

Území: v trati Veleliby - Jičín, vpravo v žkm 24,062 ve vzdálenosti 6 metrů od osy koleje

Při demolici objektu stavědla dojde ke styku se sítí elektronických komunikací, která je chráněna ochranným pásmem dle § 102 zákona č. 127/2005 Sb., o elektronických komunikacích.

Toto vyjádření platí jen pro dokumentaci ověřenou organizací ČD - Telematika a.s. a pro rozsah prací na ní vyznačených.

Vyjádření pozbývá platnosti dne 25.9.2025

Dotčená zařízení: TK 5XN 0,8 TCEKE, PK12 (8DM 0,9 DCKQYP, MIS - v majetku Správy železnic, státní organizace

Upřesnění: Na objektu stavědla je umístěna kabelová skříň MIS, do které je vyveden traťový kabel TK a provozní kabel PK12, viz. příložené Situace TK a Situace PK12. S uvažovanou demolicí objektu stavědla tak budeme souhlasit teprve po vymístění kabelového objektu (MIS) a přeložení stávajících kabelů mimo objekt.

Vymístění kabelové skříně MIS a způsob přeložení kabelů je nutné dopředu projednat s vedoucím okrsku SKS Česká Třebová panem Vlastimilem Dlouhým, kontakt: 602 760 627, e-mail: vlastimil.dlouhy@cdt.cz.

ČD - Telematika a.s.
Úsek servis infrastruktury
vedoucí okrsku
Vlastimil Dlouhý
v.z. Pavel Rejmont



Přílohy: Všeobecné podmínky Správy železniční telematiky
Situace TK
Situace PK12

Chceme být první volbou pro služby komunikační infrastruktury a řešení dopravní telematiky | www.cdt.cz

1:1000

L.16B

24,1

0'0

TCEPKPFLEY 5XN0,8

24,0

1:1000

L.14B

ČDT

MLÝNEC - KOPIDLNO
TK

Měřítko

1 : 1000

Číslo map. listu

I 15B


24,0


L / PB2 / KSK3 km 24,171

Pst km 24,068

detail:

km 23,984

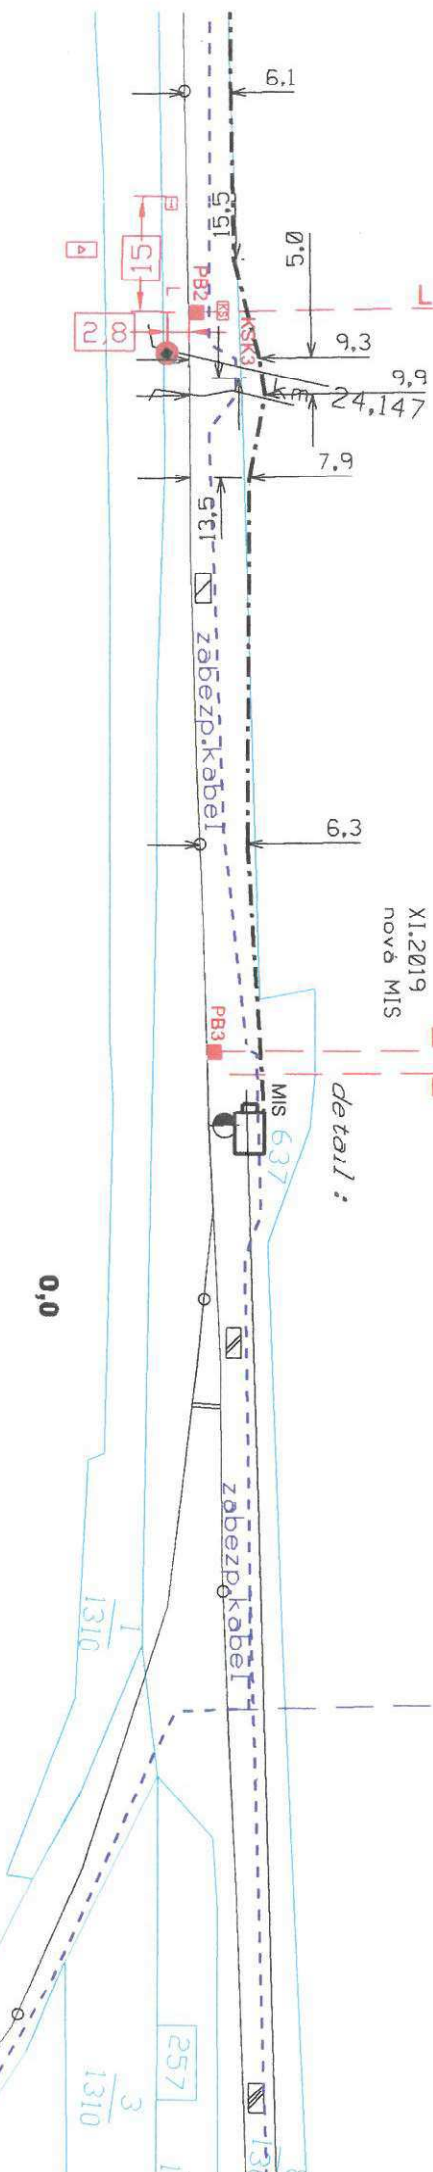



 ČD-Telematika	Poručba č.							Kamensko - Kopidlno
	Doprava č.							
PK 12	Plati od	III 2011	XI 2019					L 1 B Měřitko 1:1000

Odbočka Kamensko

XI.2019
nová MIS

detail :

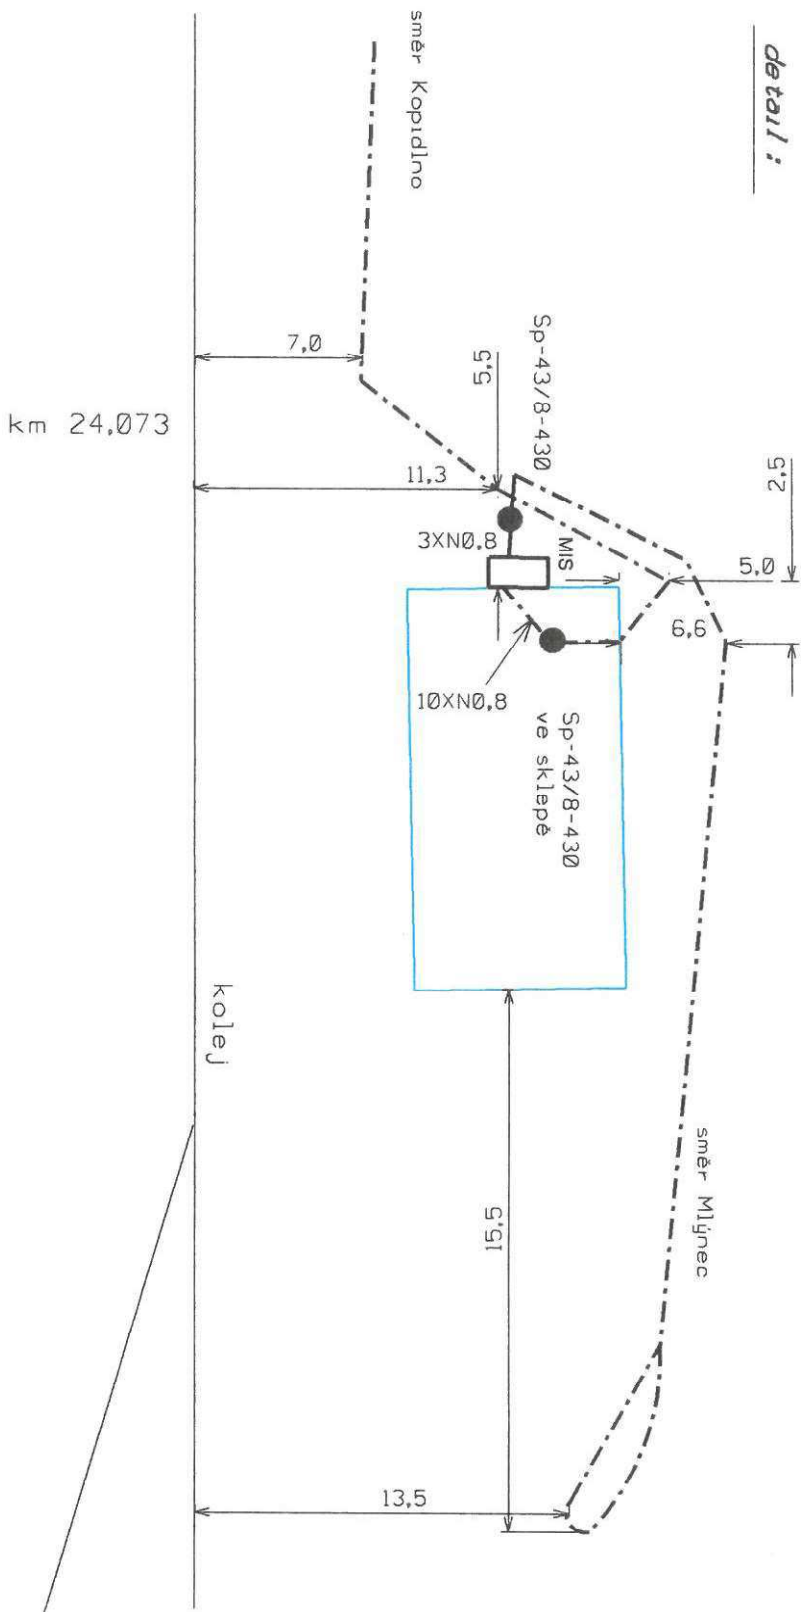

		Poručka č.								Kamensko - Kopydlno	
ČD-Telematika		Oprava č.									
PK 12	Plati od	III 2011	XI 2019							L 1a B	

Všeobecné podmínky pro činnosti v okolí zabezpečovacích a sdělovacích kabelů ve správě SSZT Hradec Králové

V zájmovém území předpokládaných prací se nacházejí podzemní zabezpečovací a sdělovací kabely a zabezpečovací zařízení ve správě Správy železnic, státní organizace, OŘ Hradec Králové, Správy sdělovací a zabezpečovací techniky Hradec Králové (dále jen SSZT HK).

Prováděnými pracemi nesmí být poškozovány stávající části venkovního zabezpečovacího a sdělovacího zařízení. Před zahájením prací požádá zhotovitel o vytyčení kabelových tras nacházejících se v místě zamýšlených prací. Vytyčené kabelové trasy jsou chráněny ochranným pásmem ve smyslu zákona 127/2005 Sb. § 92. Vytyčení tras bude provedeno na všech místech požadovaných zhotovitelem. S tímto vytyčením bude zhotoviteli předán „Zápis o vytyčení“. Zástupce zhotovitele si provede označení vytyčené trasy kolíky, ne pouze barvou. Zhotovitel prokazatelně seznámí pracovníky provádějící zemní práce s vytyčenou trasou kabelů a s podmínkami práce v jeho blízkosti. Zahájení zemních prací bude oznámeno pověřenému zástupci SSZT Hradec Králové, jenž koná dozor nad stavbou. Pokud se v trase nachází pomocná zařízení (kabelový objekt, kabelový rozvaděč, apod.), která jsou součástí kabelů, nesmí s ním být bez vědomí SSZT Hradec Králové jakkoliv manipulováno. SSZT upozorňuje, že při práci v blízkosti kabelu je nutno dodržet platné právní předpisy zejména pak zákon o drahách č. 266/1994 Sb. a ustanovení norem ČSN 73 6005 a ČSN 73 6133. Veškeré zemní práce probíhající blíže než 1 m od kabelu budou prováděny ručně. Zhotovitel musí dodržovat nad kabelovou trasou zákaz přejíždění těžkými vozidly a jinou mechanizací, dokud nebude provedena ochrana kabelů proti mechanickému poškození. Nad kabelovou trasou musí dodržovat zákaz skládek a budování zařízení, která by znemožňovala přístup ke kabelům. Bez souhlasu SSZT nesnižovat ani nezvyšovat vrstvu zeminy (krytí) nad kabelem. Při křížení by měly být uloženy sdělovací kabely v zemi nebo v povrchových kabelovodech zpravidla pod elektrické kabely silové, ale nad všechny ostatní podzemní sítě. K ochraně podzemních sítí před mechanickým poškozením a ke snížení jiných nežádoucích ovlivnění, musí být při souběhu a křížení mezi kabely a ochrannými konstrukcemi dodrženy nejmenší dovolené vodorovné a svislé vzdálenosti podle ČSN 73 6005.

Po případném odkrytí kabelů musí zhotovitel výlukových prací kabely chránit proti prověšení nebo poškození nepovolanou osobou. Při odkrytí a při uložení kabelů do nové kabelové trasy před zakrytím (zaházením) kabelů musí objednatel přizvat zástupce SSZT Hradec Králové ke kontrole, zda není některý kabel viditelně poškozen. Pokud dojde k poškození kabelů při prováděných úpravách pláň, objednatel toto neprodleně ohlásí odpovědnému zástupci SSZT Hradec Králové.

Ing. Jindřich Červený

Přednosta SSZT HK