

Katastrální mapa

Katastrální mapa + ortofoto

Mapa poz. katastru

Mapa poz. katastru + ortofoto

ČESKÁ TŘEBOVÁ

5102/1



## DOKUMENTACE STÁVAJÍCÍHO STAVU

název stavby:

**Krasíkov, traťmistrovský okrsek se skladem**

výkres:

## SITUACE

Obsah katastrální mapy a mapy pozemkového katastru se zobrazuje od měřítka 1:5000. Podrobnější informace k používání mapy a aktu

pro vytyčování hranic pozemků

měřítka:

1 : 500

umístění:

st.p.č. 511 a 680

k.ú.:




Třebořov

datum:



červenec 2022

vypracoval:

Ing. Kunová

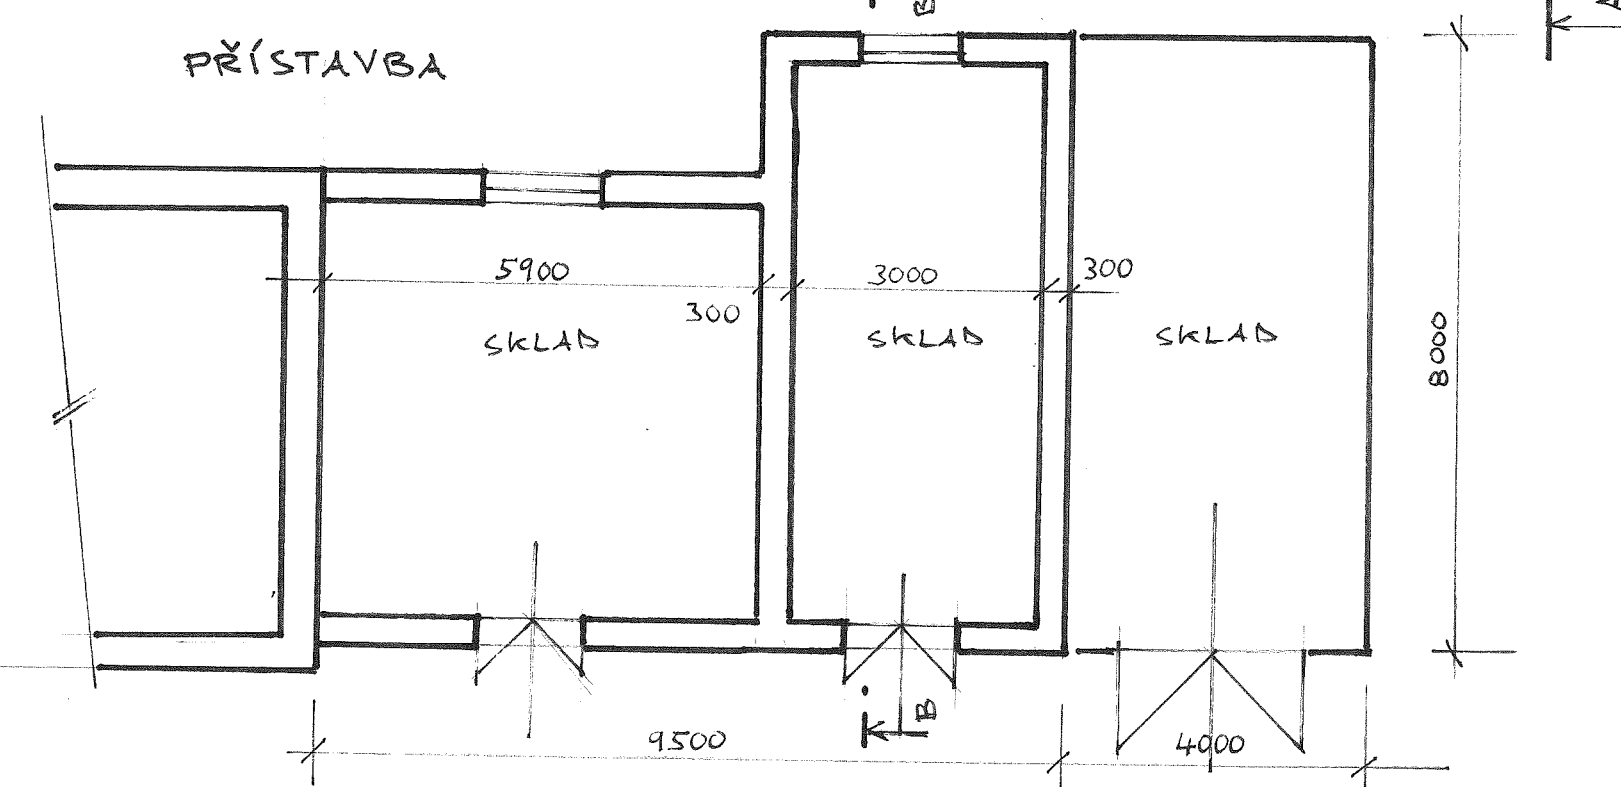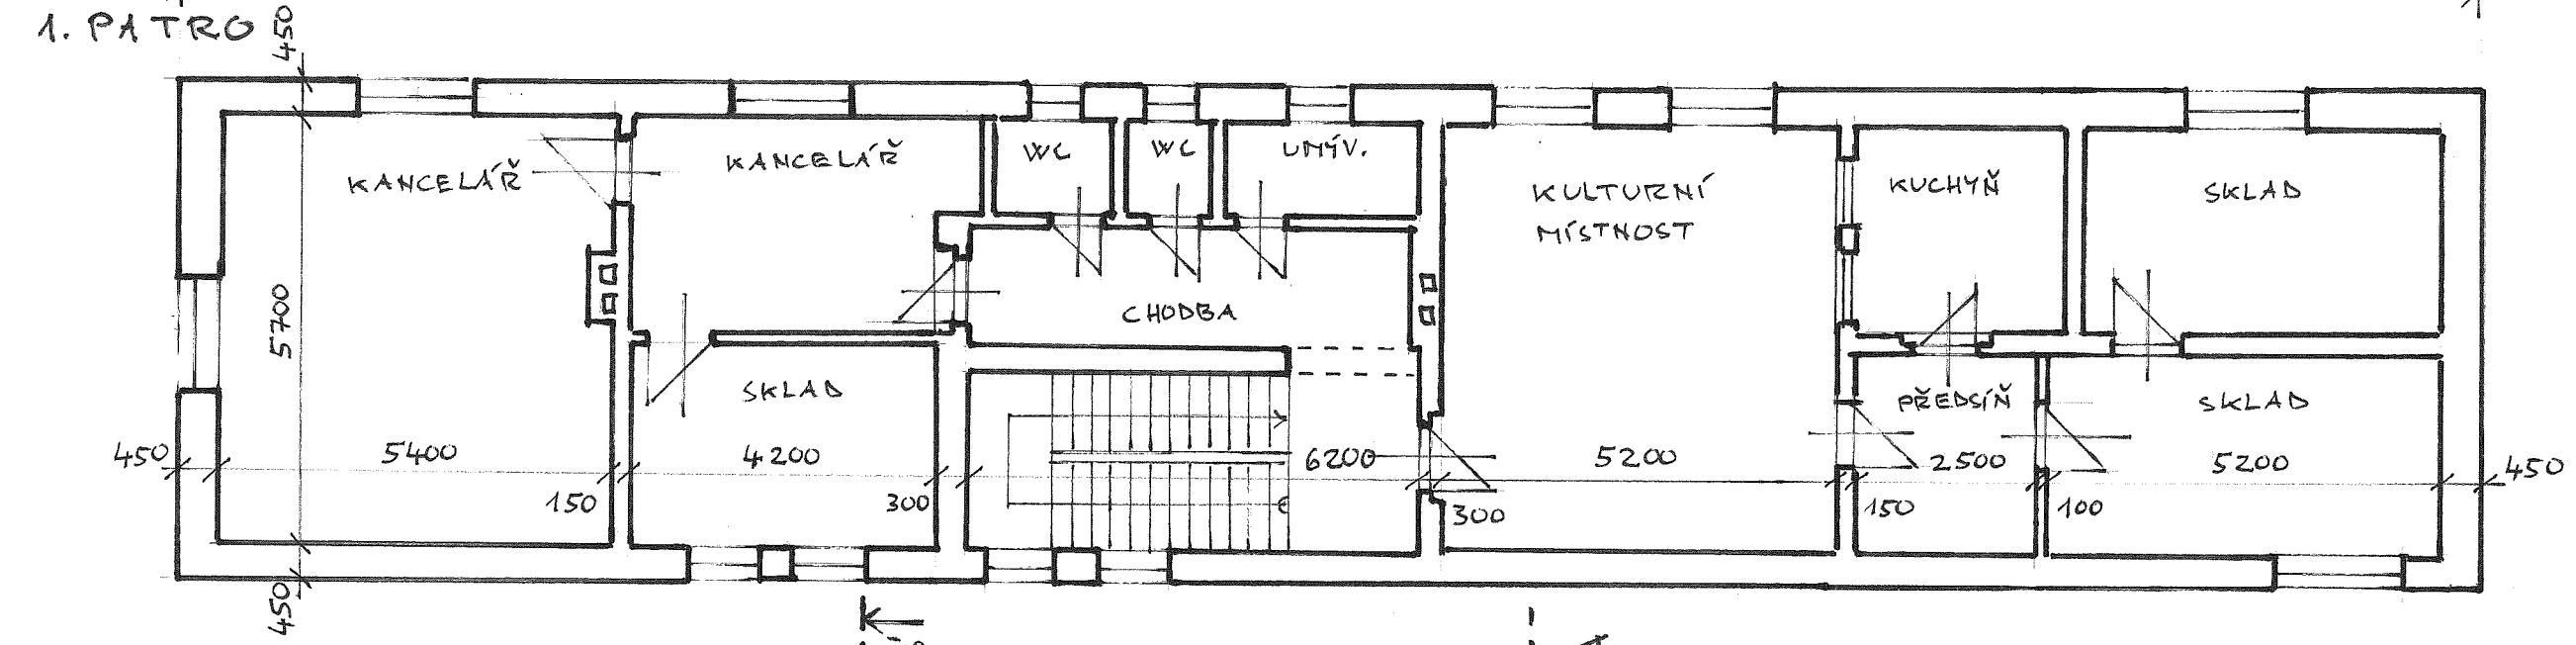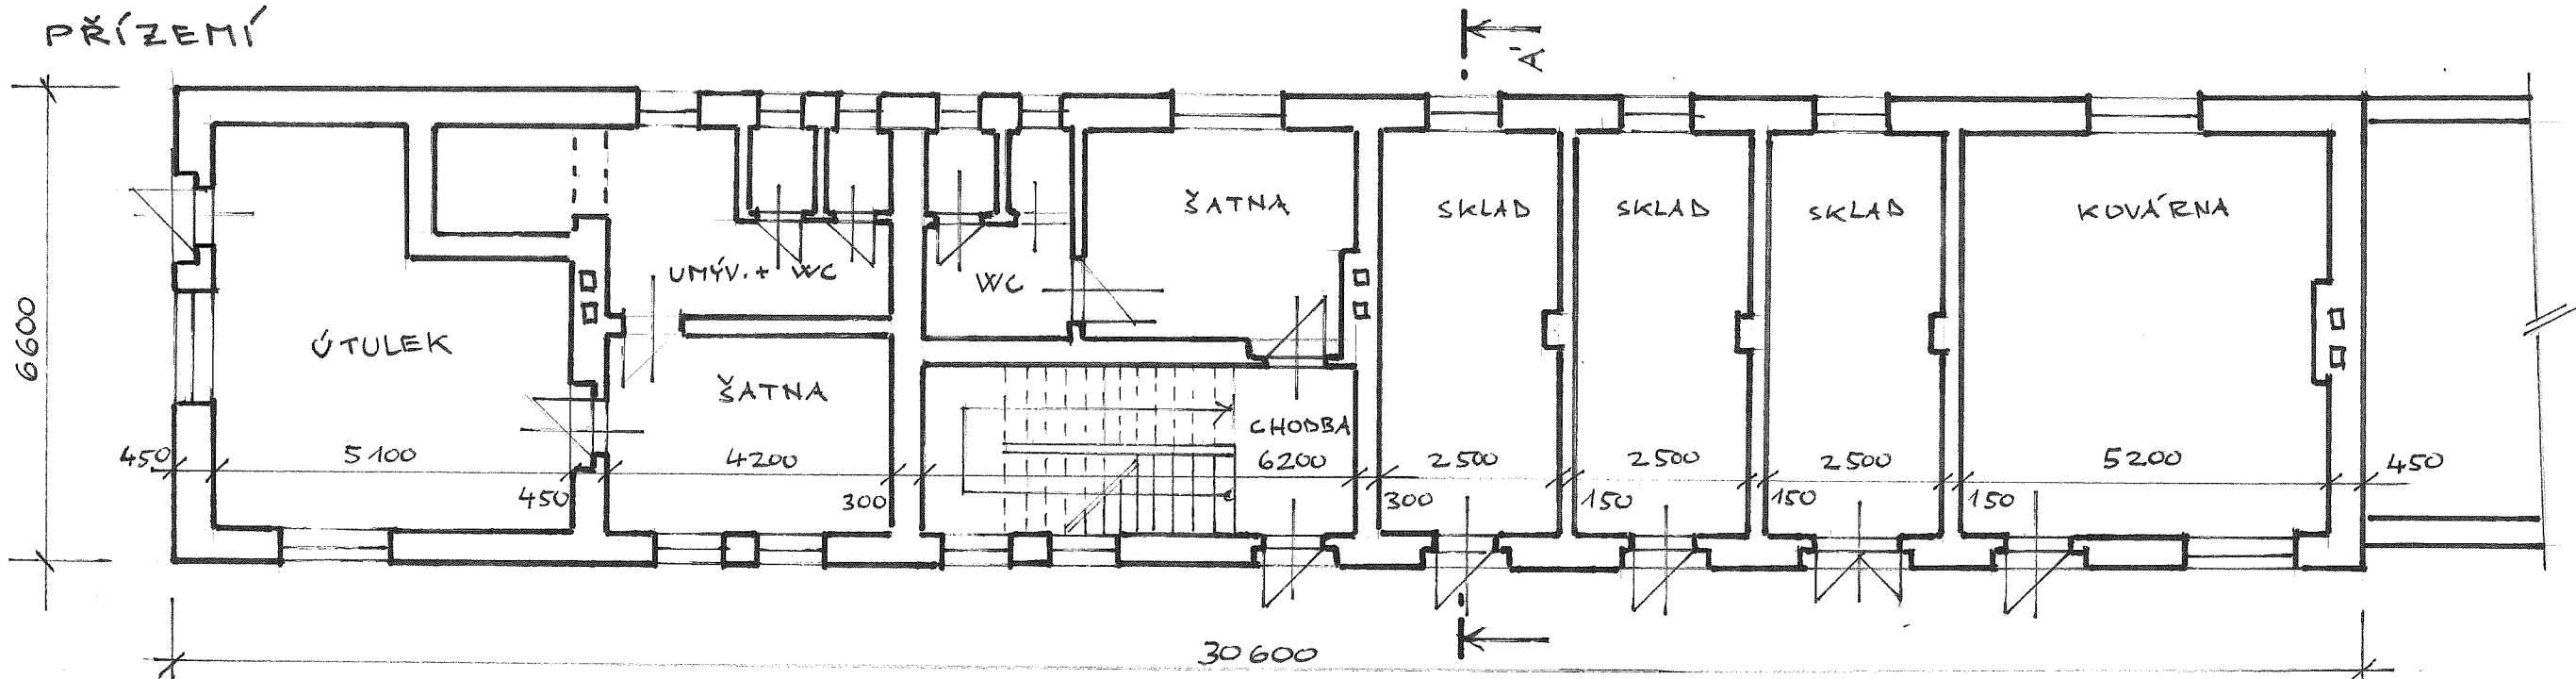

DOKUMENTACE STÁVAJÍCÍHO STAVU			
název stavby:			
Krasíkov, traťmistrovský okrsek se skladem			
výkres:			
PŮDORYS			
měřítko:	1 : 100	k.ú.:	Třebořov
umístění:	st.p.č. 511 a 680	vypracoval:	Ing. Kunová
datum:	červenec 2022		

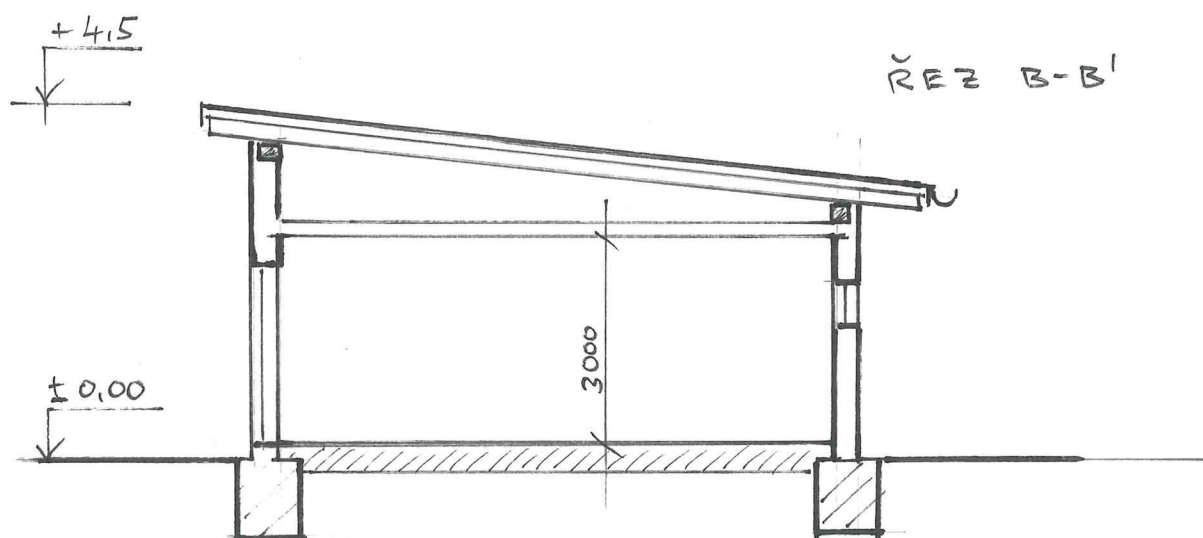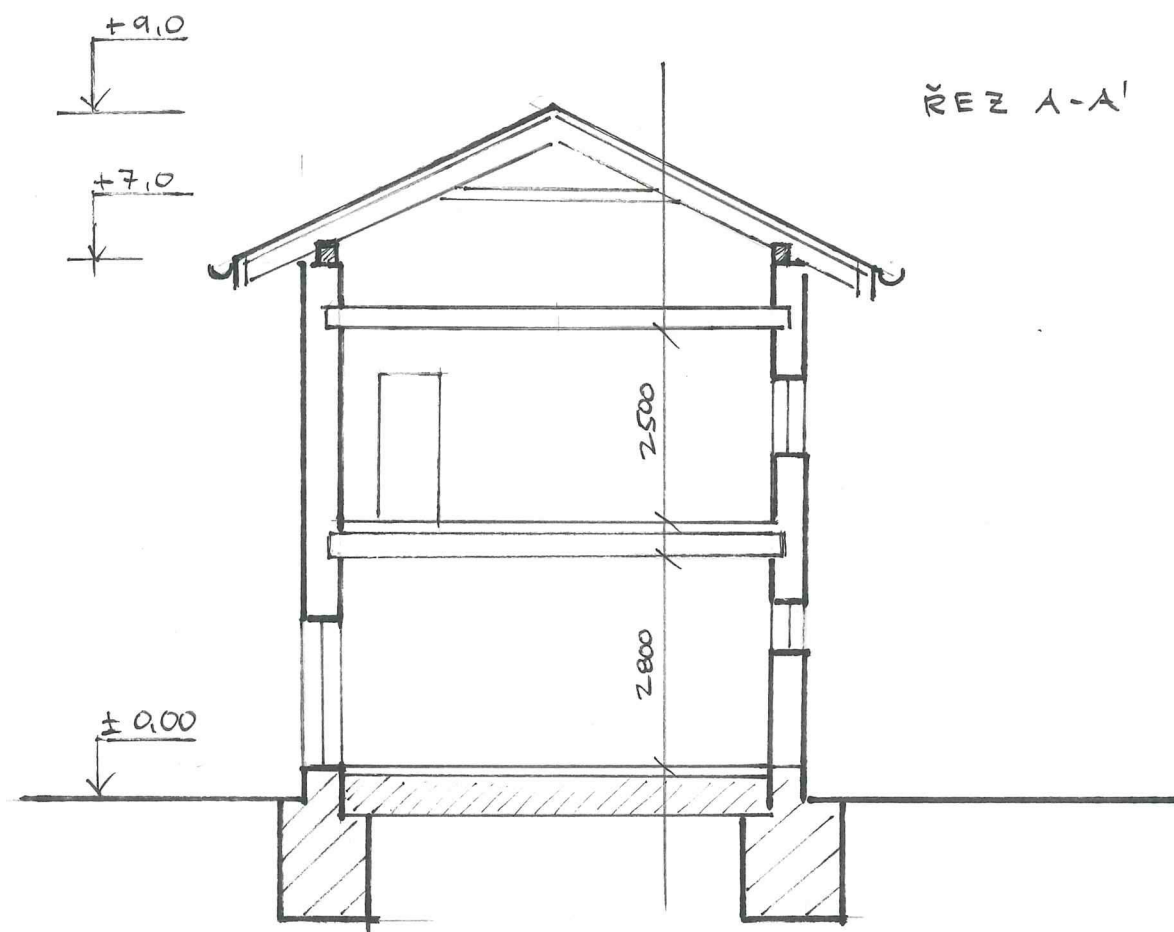

DOKUMENTACE STÁVAJÍCÍHO STAVU			
název stavby:			
Krasíkov, traťmistrovský okrsek se skladem			
výkres:			
ŘEZ A-A', B-B'			
měřítko:	1 : 100		
umístění:	st.p.č. 511 a 680	k.ú.:	Třebařov
datum:	červenec 2022	vypracoval:	Ing. Kunová