


PŮDORYS

M 1:150

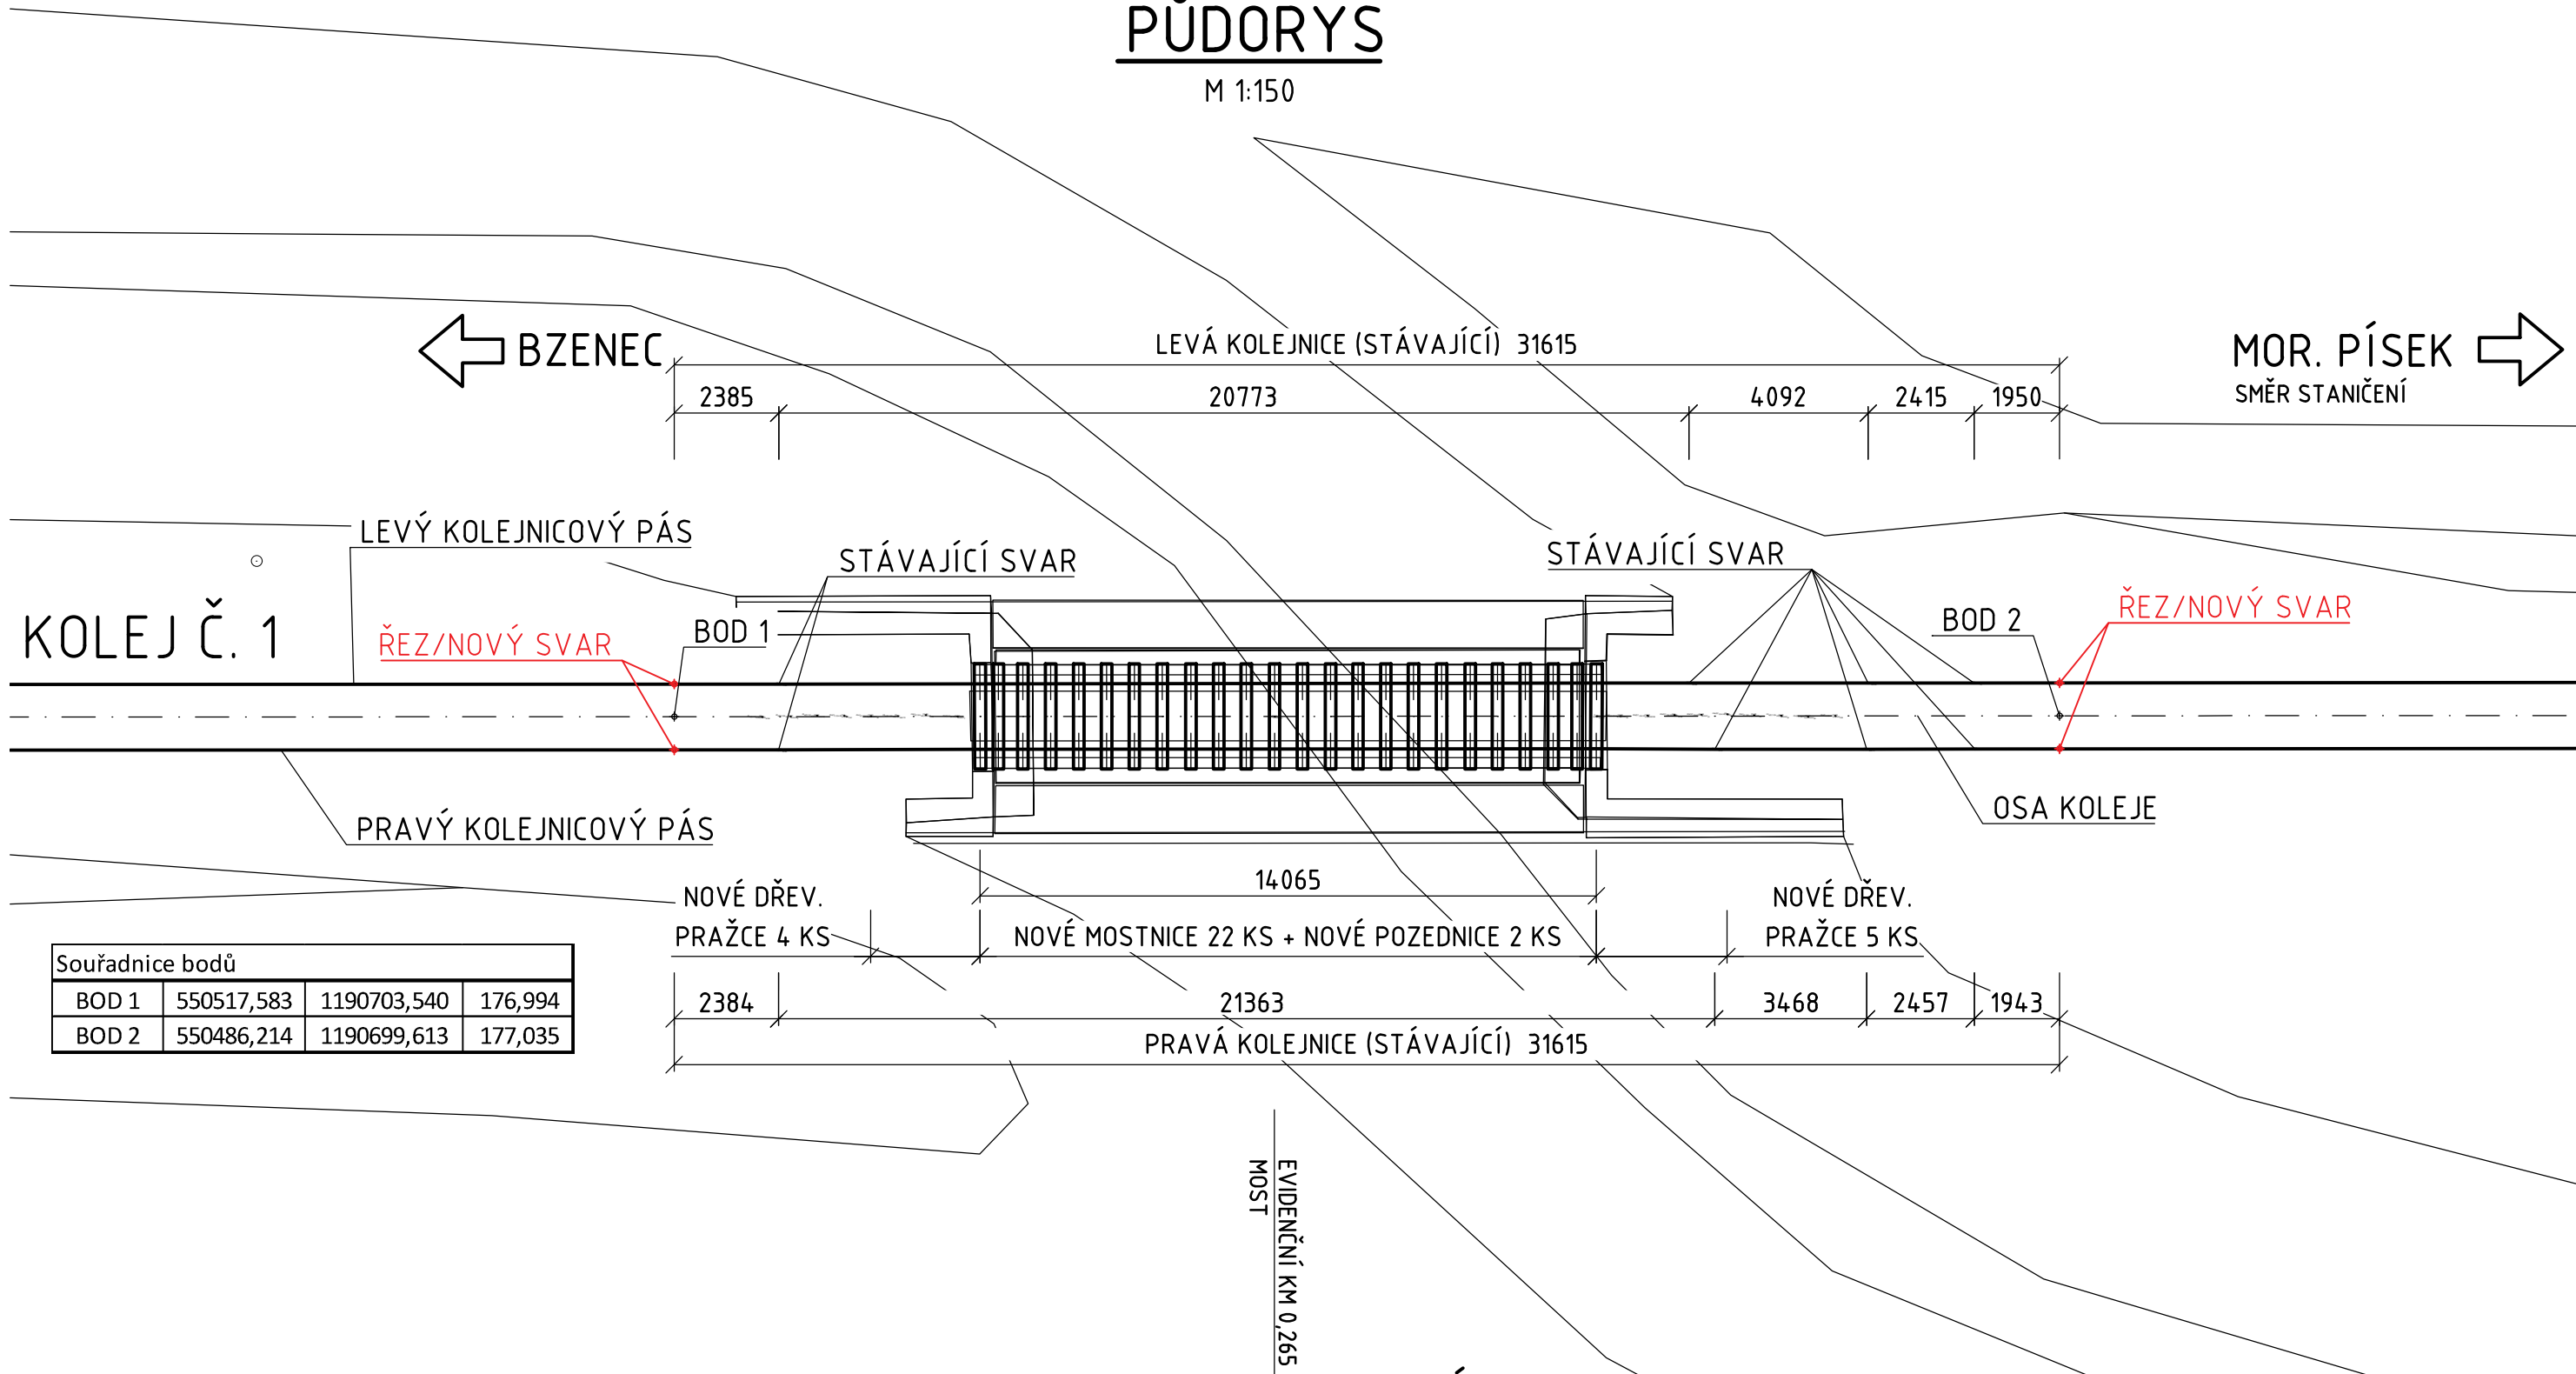

Souřadnice bodů			
BOD 1	550517,583	1190703,540	176,994
BOD 2	550486,214	1190699,613	177,035


POZNÁMKY:

- KOLEJNICE BUDOU UŘÍZNUTY VE VYZNAČENÝCH BODECH. PO OPRAVĚ MOSTU BUDOU STÁVAJÍCÍ KOLEJNICE PŘIVAŘENY ZPĚT.

Souřadnicový systém: S-JTSK
Výškový systém: B.p.v.

OZNAČENÍ	PODROBNOSTI	DATUM	PODPIS
TABULKA ZMĚN			

TÚ 2306 Bzenec (mimo) - Moravský Písek (mimo)
DÚ 04 km 80,222 DÚ 2306 02 - Moravský Písek

Zodp. projektant zakázky:	Ing. Libor Kožík	<div>Zhotovitel PD:</div> <div><div>F-PROJEKT DOPRAVNÍ STAVBY</div><div>F-PROJEKT-DOPRAVNÍ STAVBY s.r.o. Janáčkova 4642/5d 79601 Prostějov</div></div>	
Zodp. projektant:	Ing. Libor Kožík		
Vypracoval:	Ing. Jaroslav Slezák		
Kontroloval:	Ing. Libor Kožík		
Kraj: Jihomoravský	K.ú.: Bzenec [617270]		
Objednatel: Správa železnic, s. o., OŘ Brno, Kounicova 26, 611 43 Brno			
Stavba:		<div>Datum:</div> 03/2024	
Oprava mostu v km 0,265 na trati Bzenec - Moravský Písek		<div>Stupeň:</div>	PDPS
		<div>Číslo zakázky:</div>	37-1043
		<div>Měřítko:</div>	1:150
Název části PD:		<div>Část PD:</div>	<div>Číslo přílohy:</div>
KOLEJNICOVÝ PLÁN		D.2.1.1	03