


← ZDICE

→ PROTIVÍN

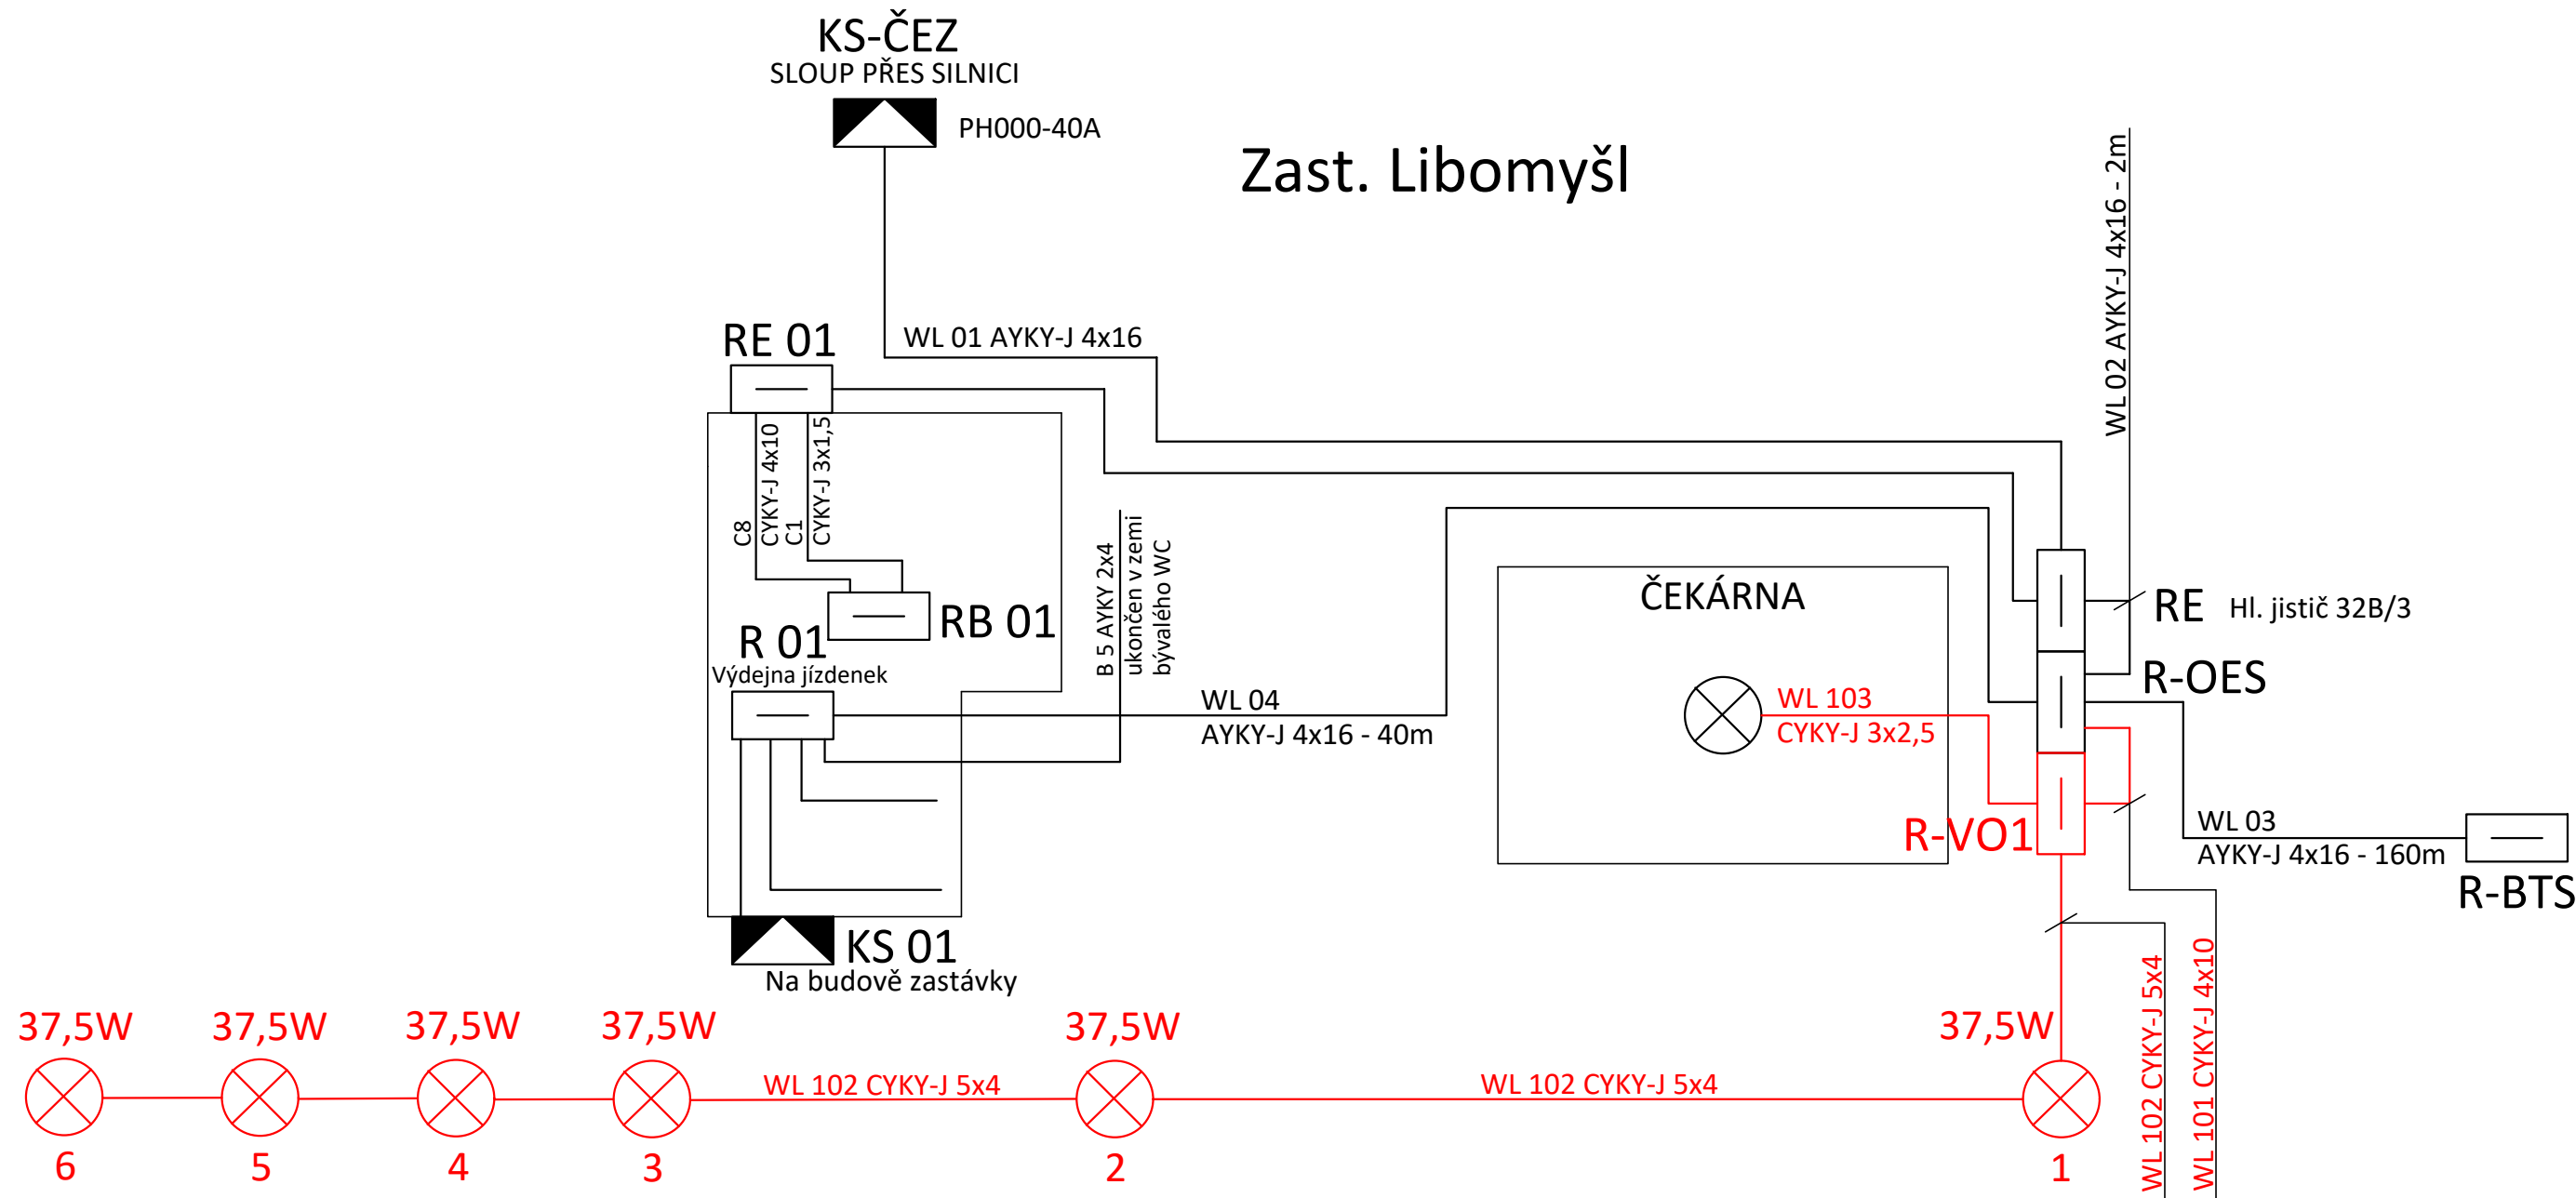

- Legend:
- Nový nebo úpravený rozvaděč, KS
 - Stávající rozvaděč, KS
 - Nové el. vedení
 - Stávající el. vedení
 - Nové svítidlo
 - Stávající svítidlo

Revize:	Datum:	Popis:	Kontroloval:
0	22.3.2024	Definitivní odevzdání dokumentace	Vojtěch Kopřiva
Zhotovitel díla:	Elektroline a.s. K Ládví 1805/20 Praha 8 - Kobylisy 184 00 Tel.: +420 284 021 111 Email: info@elektroline.cz		
Adresa:			
Kontakt:			
Hlavní projektant (HIP):	Jiří Víšek	Zakázka: ZKZL001344.000	Označení investora: -
Název stavby:	Prostá rekonstrukce trati v úseku Zdice - Březnice		Označení části:
Název objektu/dílní části:	Rekonstrukce venkovního osvětlení zast. Libomyšl		Označení objektu/komplexu: 2024-4510-13/RDS
Název přílohy:	Přehledové schéma rozvodů - stávající stav		Číslo přílohy (typ/pořadí): 3.2
Název dílní části přílohy:			
Odpovědný projektant:	Zpracovatel přílohy:	Měřítko:	Stupeň dokumentace:
Jiří Víšek	Víšek Jiří	- Formáty: 630x297	RDS
Kraj:	Katastrální území:	TUDU:	Smluvní datum zpracování:
Středočeský	Libomyšl	200	22.3.2024