
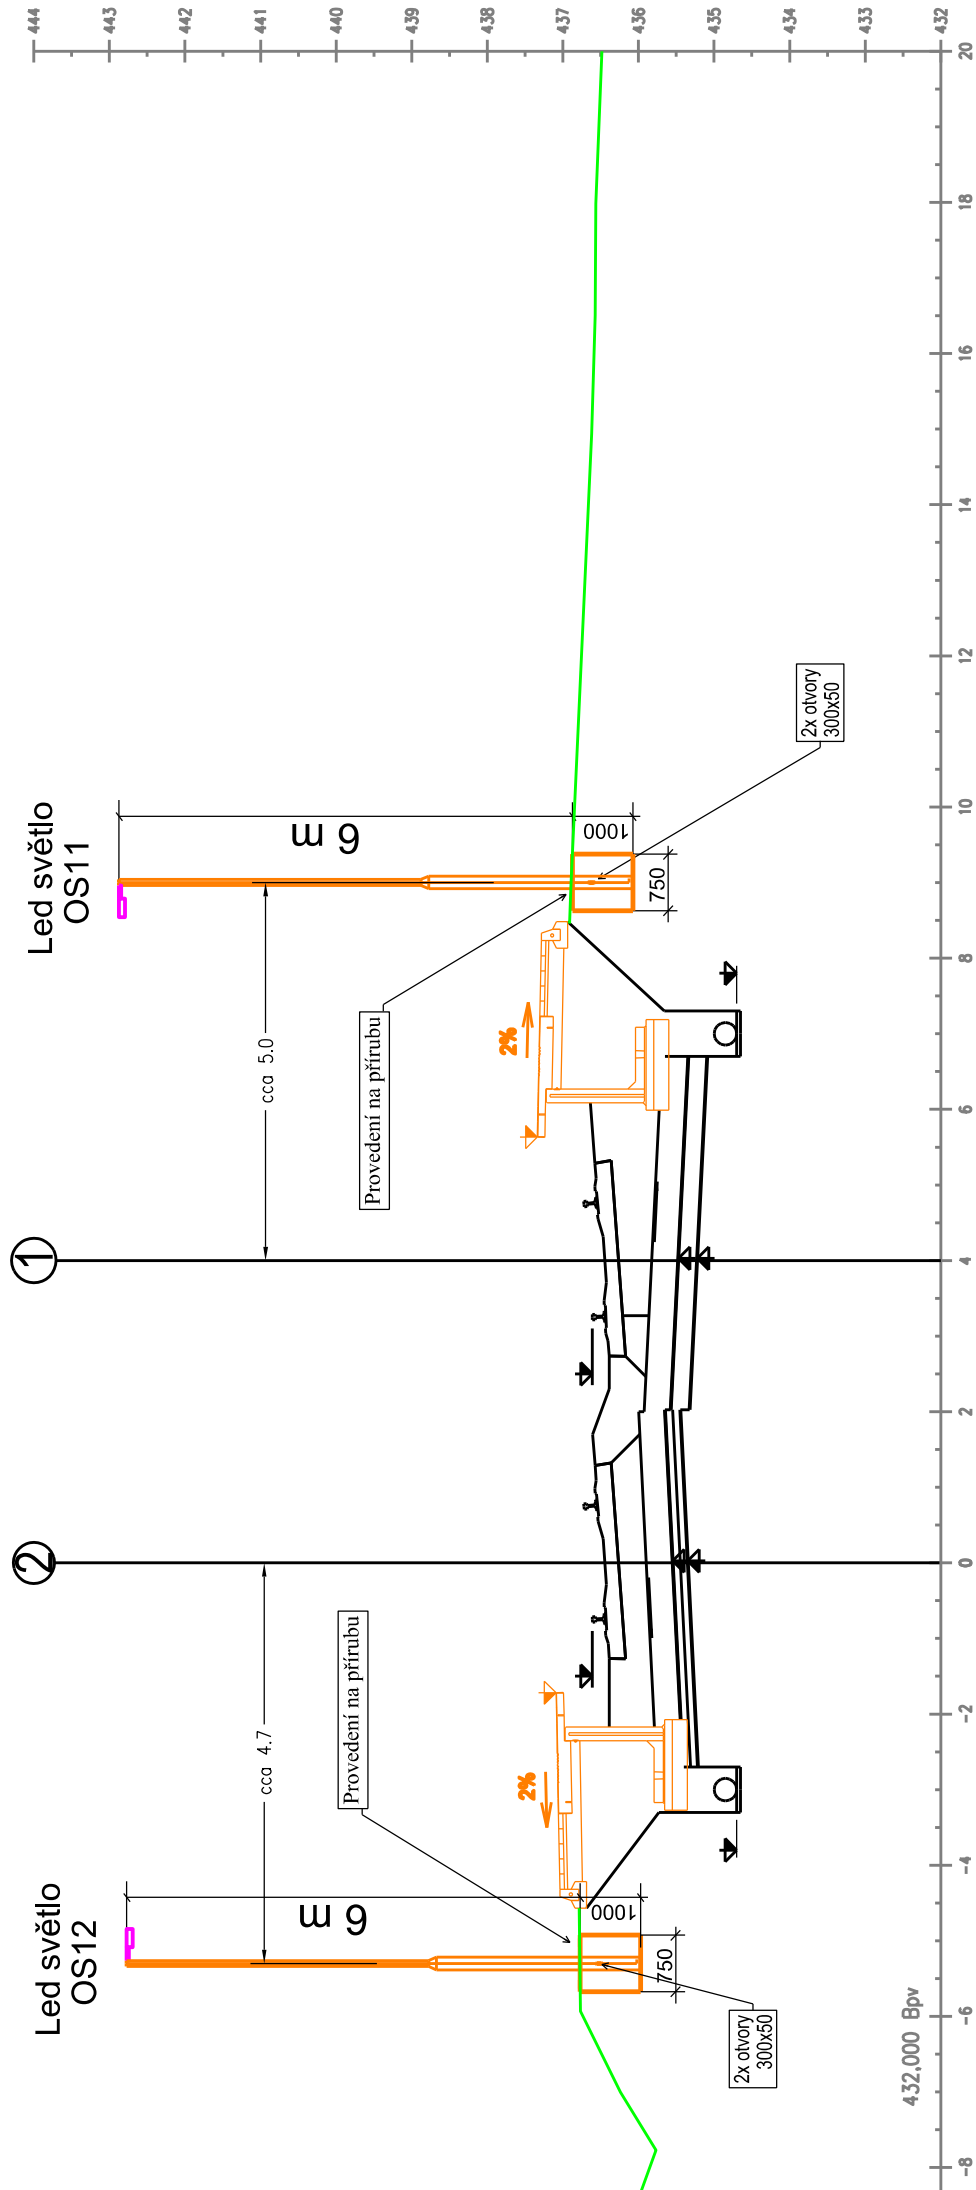


MĚŘÍTKO: -	ZPRACOVAL:	PINTO	SPRÁVNÍ ÚTVAR: D.Ú. Praha
	KRESLIL:	PINTO	
FORMÁT: 3xA4	ODP.PROJEKTANT:	PINTO	INVESTOR: Správa železnic Oblastní ředitelství Praha
	KONTROLOVAL:	ŽIŽKOVKÝ	
<div>ZPRACOVATEL:</div> <div><div></div><div>Správa železnic, státní organizace OŘ PRAHA SEE HUSITSKÁ 24 130 00 PRAHA 3</div></div>		AKCE:	DATUM:4/2024
		Prostá rekonstrukce trati v úseku Zdice – Příbram	ÚČEL:DOKUMENTACE
		SO 12 Elektrická zařízení – 05 - VO žst. Bratkovice	ČÍSLO VÝKRESU:
		Řezy	4

Měřítko 1:100

Osvětlovací stožárky sklopné, výška 6 m

Vzorový příčný řez




Vzorový řez

Výkop 350/800mm.

Napájecí kabel CYKY -J 5x6mm2

Chránička 40/31

Chránička 75/63

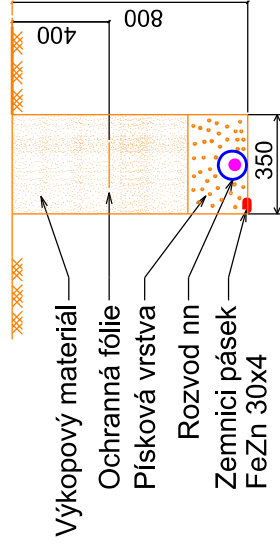

Napájecí kabel CYKY -J 5x6mm2


Chránička 40/31

Chránička 75/63

Osvětlovací stožárky sklopné, výška 12 m

Led světlo

PS1 a PS2

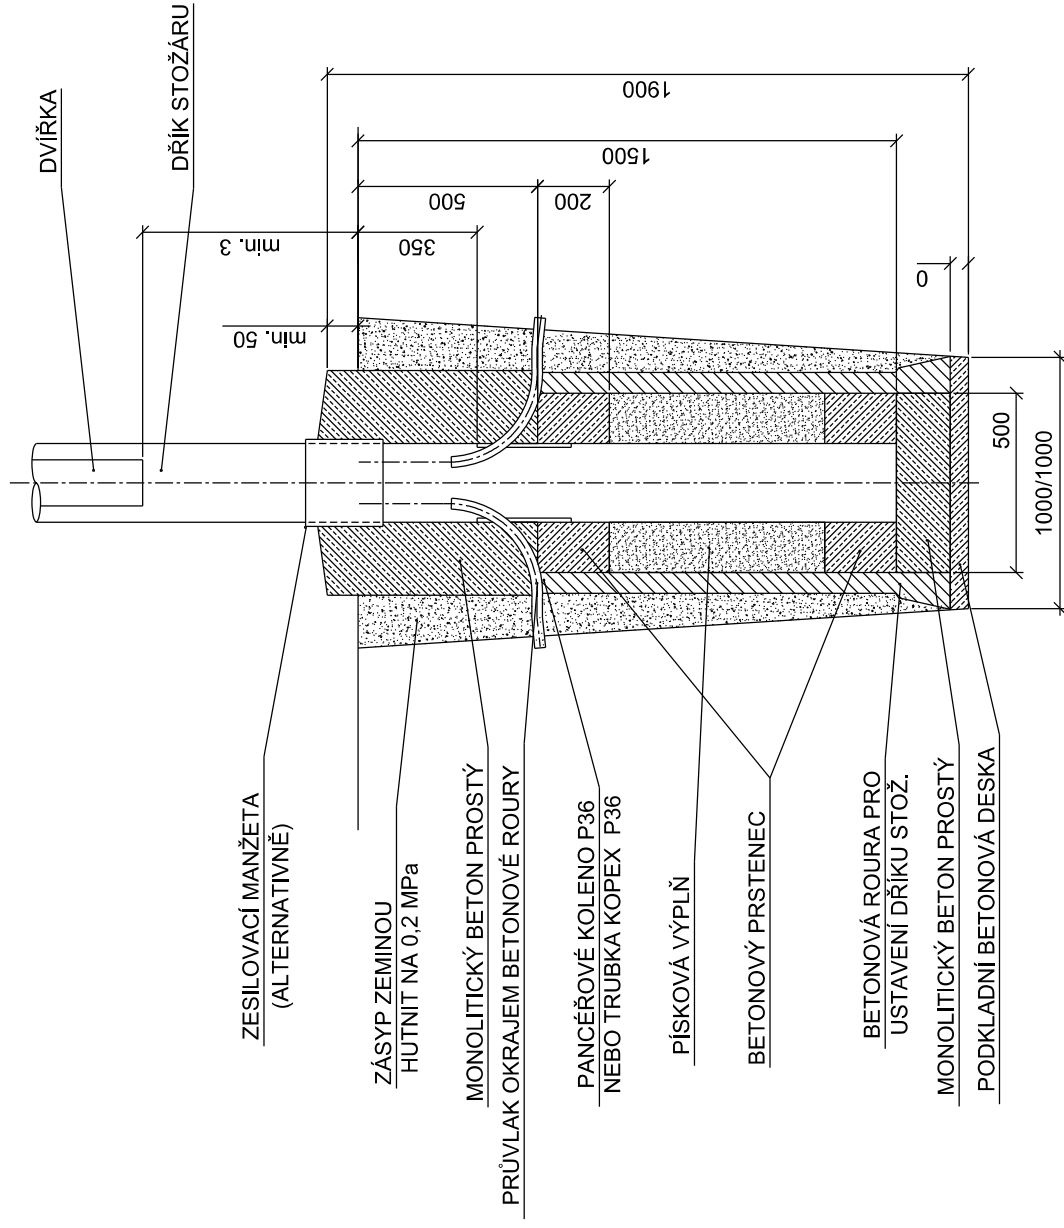

Základ stožáru