


ŽST JINČE
TRATOVÁ RYCHLOST: 75KM/HOD.
ZABRZDŇA VZDÁLENOST: 700m

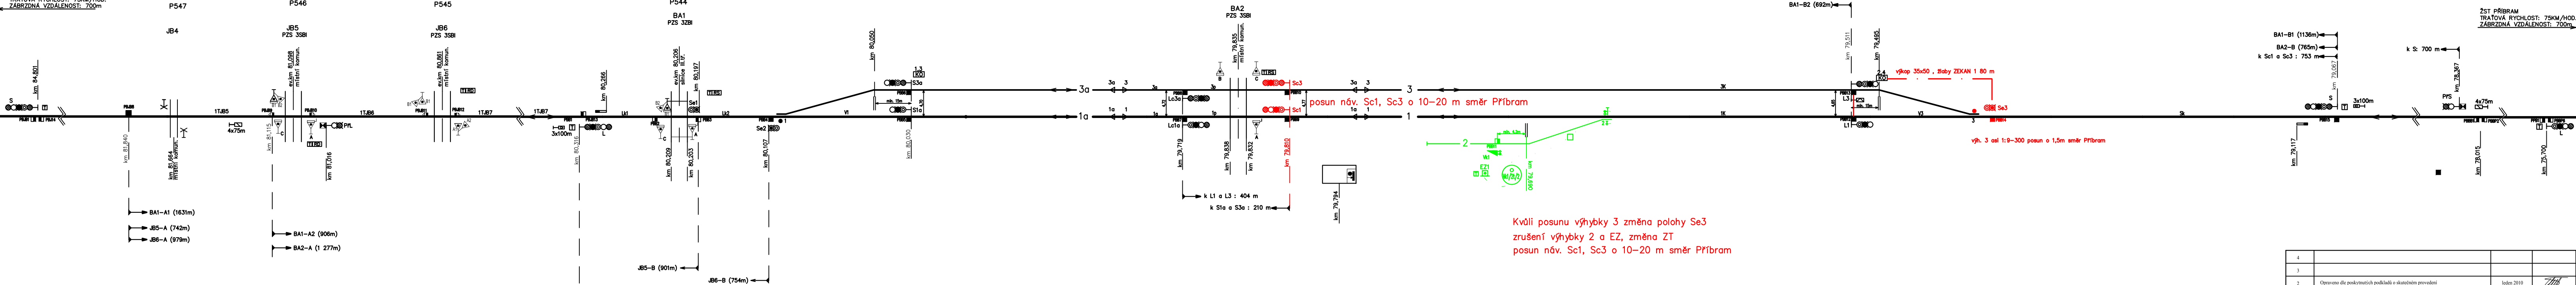

Tabulka vjezdových rychlostí ŽST Bratkovice		
na koleji	od JINČE	od PŘÍBRAM
3	40 km/h	40 km/h
1	75 km/h	75 km/h

TABULKA VÝHYBEK					
Výhybka č	Km	Kol. č	Tvar	Zabezpečení	
1	80,107	1	JT 6° Li dř.n. I.	EP R	
2	stáv.č.3	79,639	1	JT 6° Li dř.n. I.	12; 21/2 do Vk1
3		79,442	1	is49 1:9 300	EP R

TABULKA NÁVĚSTIDEL	
PPL	km 81,016
PTS	km 78,367
S	km 79,067
St1a	km 80,030
S3a	km 80,030
L1	km 79,511
L3	km 79,511
Sc1	km 79,820
Sc3	km 79,820
Lc1a	km 79,915
Lc3a	km 79,915
Se1	km 80,197
Se2	km 80,107
Se3	km 79,443

TABULKA INVAZIJICH POČITAČŮ NÁPRAV		
ÚSEK	SNÍMAČE	UMÍSTĚNÍ
1TJB3	PBJB4,PBJB7	RD PZS JB5
1TJB4	PBJB6,PBJB8	RD PZS JB5
1TJB5	PBJB8,PBJB10	RD PZS JB5
1TJB6	PBJB9,PBJB12	RD PZS JB5
1TJB7	PBJB11,PBJB13	RD PZS JB5

TABULKA POČITAČŮ NÁPRAV	
ÚSEK	SNÍMAČE
Lk1	PBB1, PBB3
Lk2	PBB2, PBB4
V1	PBB4, PBB5, PBB6
1a	PBB5, PBB7
3a	PBB6, PBB8
1p	PBB7, PBB9
3p	PBB8, PBB10
1k	PBB9, PBB12, PBB11
3k	PBB10, PBB13
V3	PBB12, PBB13, PBB14
Sk	PBB14, PBB15
1TBP1	PBB15, PBBP2

Kvůli posunu výhybky 3 změna polohy Se3
zrušení výhybky 2 a EZ, změna ZT
posun náv. Sc1, Sc3 o 10–20 m směr Příbram

4			
3			
2	Opraveno dle poskytnutých podkladů o skutečném provedení	leden 2010	
1	Opraveno po připomínkách ČD a.s., TÚČD 088/2006-JE ze dne 22.11.2006	08.12.2006	
Č.ZMĚNY	TEXT ZMĚNY - ODŮVODNĚNÍ	DATUM	PODPIS
ODPOVĚDNÝ PROJEKTANT		MICHAL ČECH	
NAVŘEL, VYPRACOVAL		MICHAL ČECH	
KRESLIL		MIROSLAVA ROLLINGEROVÁ	
KONTROLOVAL		ING. VÁCLAV MAREŠ	
OBJEDNATEL		Správa železniční dopravní cesty, s.o.,	
RACIONALIZACE V TRATI ZDICE - PROTIVÍN PS 1114 : Žst. Bratkovice,SZZ SITUAČNÍ SCHÉMA		DATUM	11/2005
		ÚČEL	PROJEKT
		POČET FORMÁTŮ	7 x A4
		MĚŘÍTKO	
		ČÁST DOKUMENTACE	PŘÍLOHA ČÍSLO :
		D1.1.7	0201.