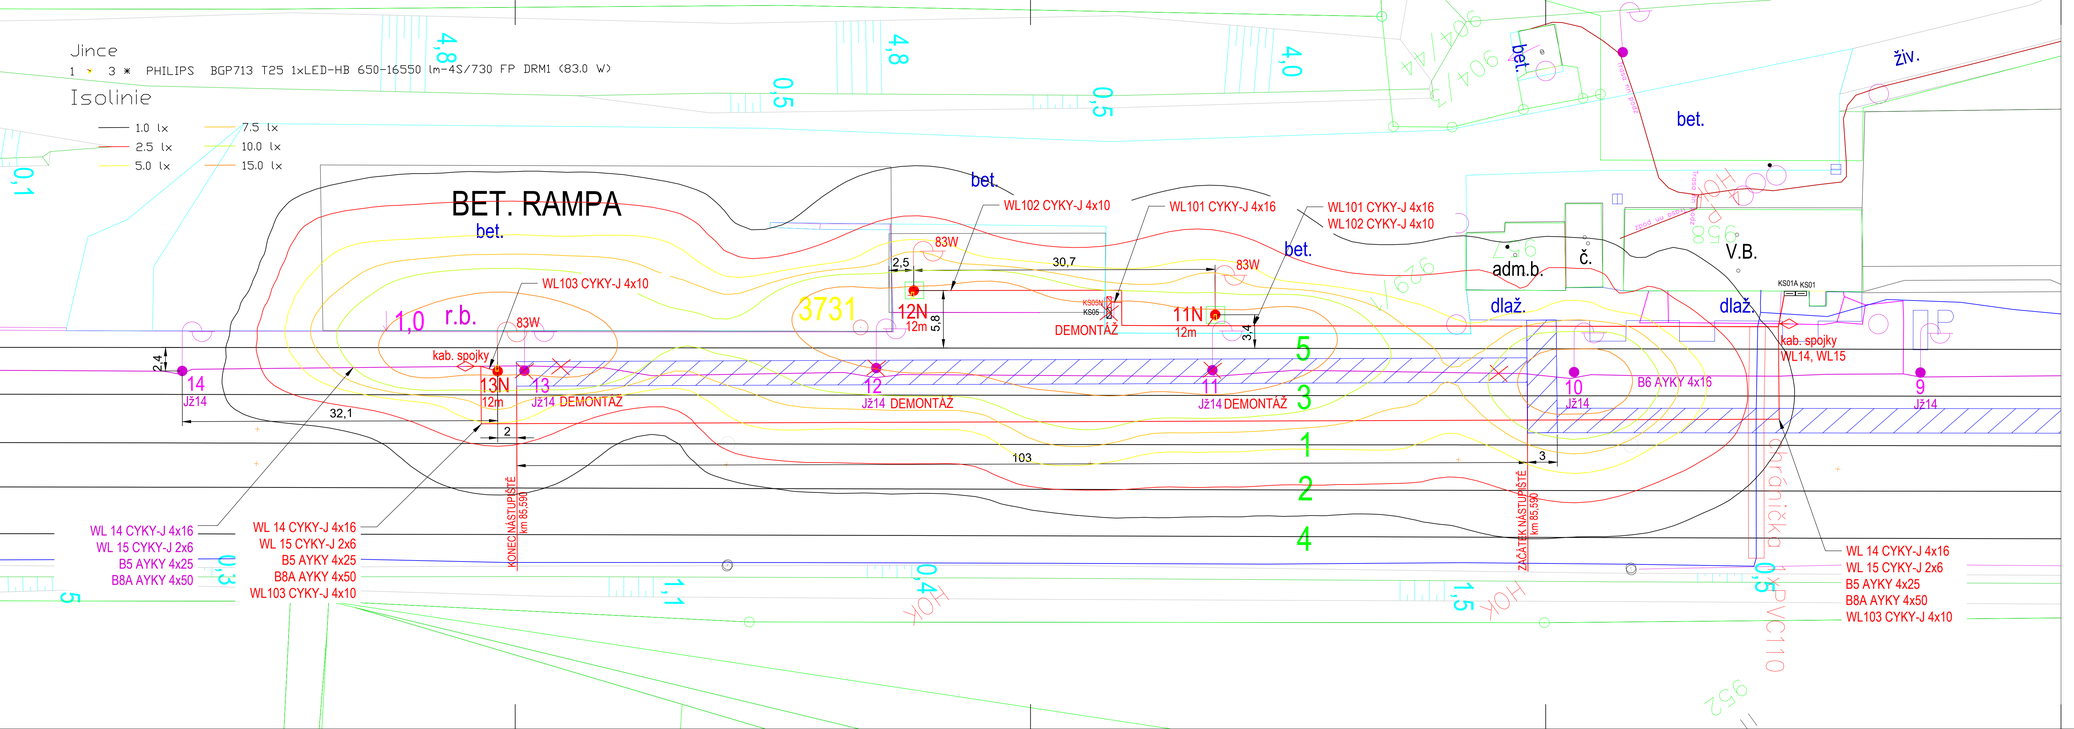
Jince
1 3 PHILIPS BGP713 T25 1xLED-HB 650-16550 lm-4S/730 FP DRM1 (83.0 W)
Isolinie
1.0 lx
2.5 lx
5.0 lx
7.5 lx
10.0 lx
15.0 lx
BET. RAMPA
bet.
WL102 CYKY-J 4x10
WL101 CYKY-J 4x16
WL101 CYKY-J 4x16
WL102 CYKY-J 4x10
WL103 CYKY-J 4x10
83W
2,5
30,7
83W
12N
12m
11N
12m
DEMONTÁŽ
KS05N
KS05
adm.b.
č.
V.B.
dlaž.
dlaž.
KS01A KS01
kab. spojky
WL14, WL15
r.b.
3731
1,0
0,1
0,3
0,5
0,5
4,8
4,8
4,0
0,4
1,1
1,5
0,5
5
3
1
2
4
14
JŽ14
13N
12m
13
JŽ14 DEMONTÁŽ
12
JŽ14 DEMONTÁŽ
11
JŽ14 DEMONTÁŽ
10
JŽ14
B6 AYKY 4x16
9
JŽ14
2,4
32,1
2
103
3
KONEC NÁSTUPIŠTĚ
km 85,590
ZAČÁTEK NÁSTUPIŠTĚ
km 85,590
WL 14 CYKY-J 4x16
WL 15 CYKY-J 2x6
B5 AYKY 4x25
B8A AYKY 4x50
WL103 CYKY-J 4x10
WL 14 CYKY-J 4x16
WL 15 CYKY-J 2x6
B5 AYKY 4x25
B8A AYKY 4x50
WL103 CYKY-J 4x10
WL 14 CYKY-J 4x16
WL 15 CYKY-J 2x6
B5 AYKY 4x25
B8A AYKY 4x50
WL103 CYKY-J 4x10
živ.
bet.
bet.
bet