


ŽST LOCHOVICE
TRATOVÁ RYCHLOST: 75KM/HOD.
ZABRZDŇA VZDÁLENOST: 700m

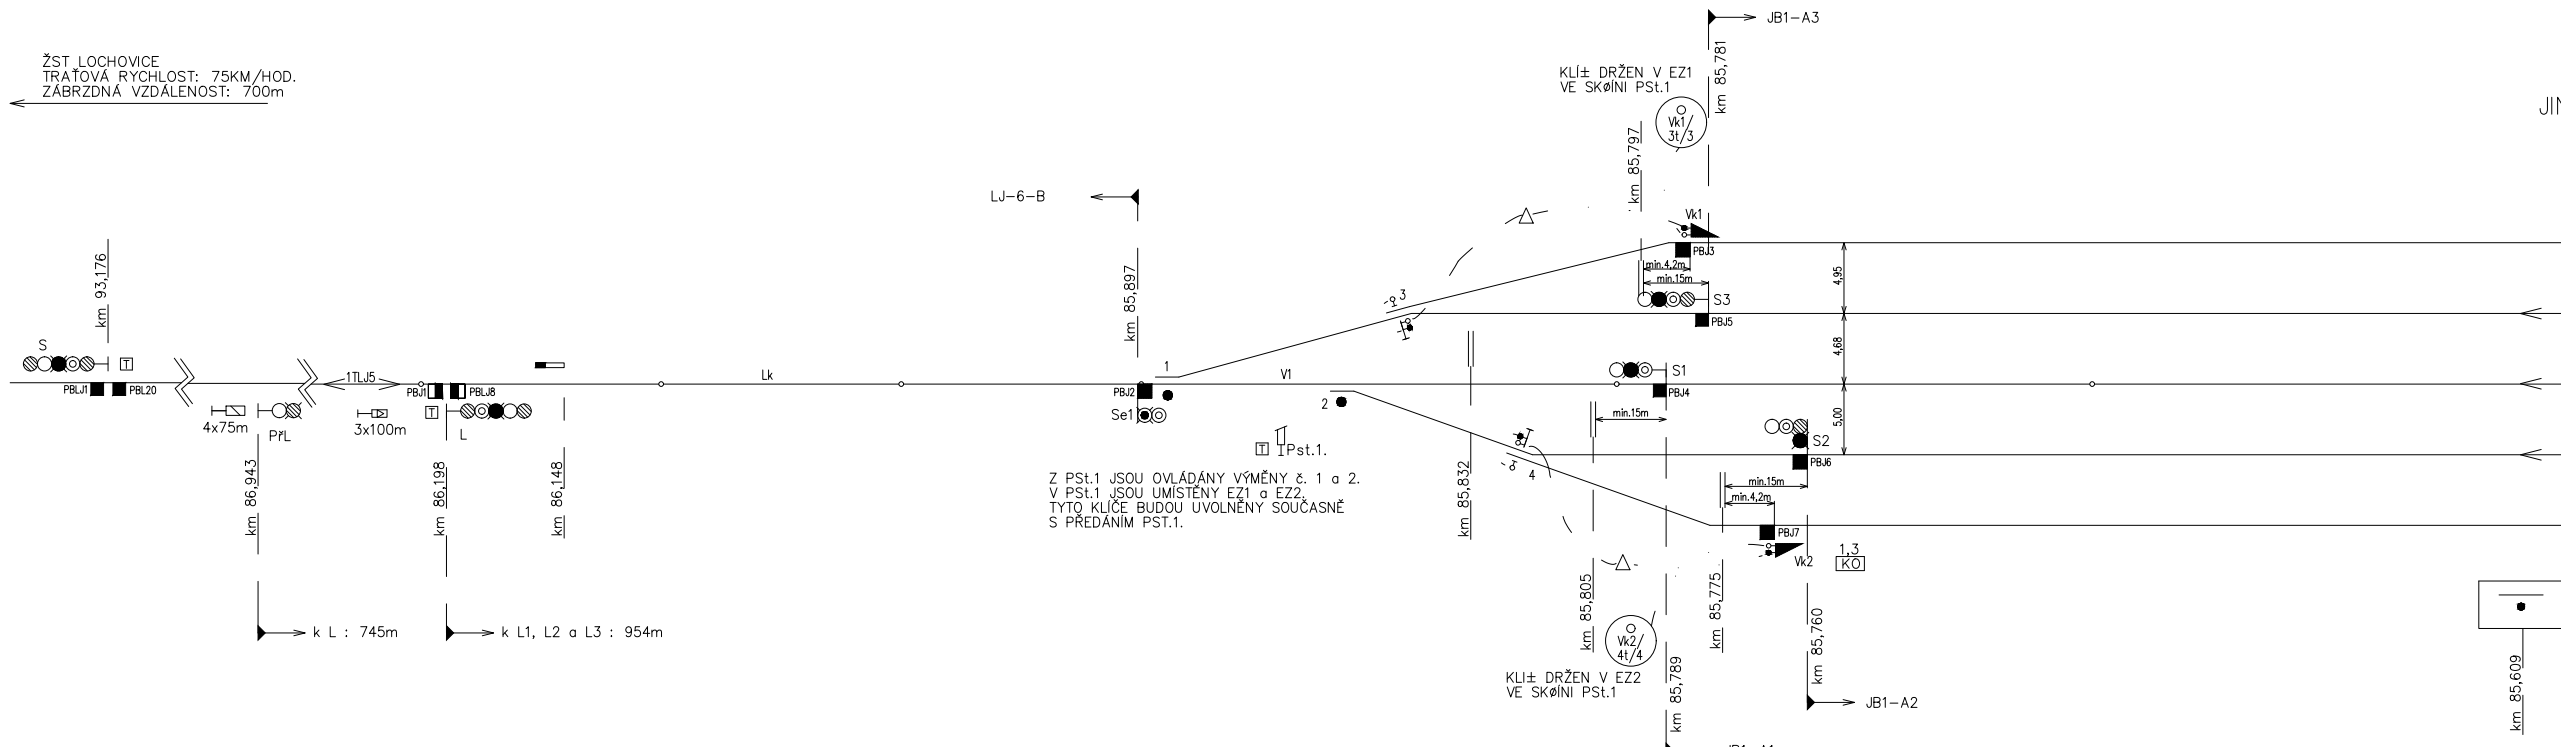

Tabulka vjezdových rychlostí ŽST JINCE		
na koleji	od LOCHOVIC	od BRATKOVIC
3	40 km/h	40 km/h
1	75 km/h	75 km/h
2	40 km/h	40 km/h


TABULKA VÝHYBEK			
Výhybka č.	Km	Kolej č. Tvar	Zabezpečení
1	85,892	1 JS49 1:11 300 Lp dr.n.	EMP N
2	85,858	1 JS49 1:9 300 Pp dr.n.	EMP N
3	85,848	3 OBL-JS49 1:9 190; 926/444 Pl dr.n.	Δ 3; Δ 3t/3 do Vk1
4	85,815	2 OBL-JS49 1:7,5 190; 437/337 Lp dr.n.	Δ 4; Δ 4t/4 do Vk2
5	85,346	3 JS49 1:11 300 Pl dr.n.	□ 5; □ 5t/5 do Vk3
6	85,169	2 OBL-JS49 1:9 300 Lp dr.n.	□ 6; □ 6t/6 do Vk4
7	85,169	1 JS49 1:9 300 Pp dr.n.	EMP N
8	85,136	1 JS49 1:9 300 Lp dr.n.	EMP N

TABULKA NÁVĚSTIDEL		
PfL	km 86,943	<i>Nové návěstídko</i>
L	km 86,198	<i>Stávající návěstídko</i>
PfS	km 84,056	<i>Stávající návěstídko</i>
S	km 84,801	<i>Stávající návěstídko</i>
S1	km 85,789	<i>Nové návěstídko</i>
S2	km 85,760	<i>Nové trpasličí návěstídko</i>
S3	km 85,781	<i>Nové návěstídko</i>
L1	km 85,244	<i>Nové návěstídko</i>
K1	km 85,244	<i>Nové návěstídko</i>
L2	km 85,244	<i>Nové návěstídko</i>
L3	km 85,244	<i>Nové návěstídko</i>
V8	km 85,897	<i>Nové trpasličí návěstídko</i>
Se1	km 85,897	<i>Nové návěstídko</i>
Se2	km 85,133	<i>Nové trpasličí návěstídko</i>

TABULKA POŠITA±Ů NÁPRAV V SÚ JINCE	
ÚSEK	SNÍMA±E
Lk	PBJ1, PBJ2
V1	PBJ2, PBJ3, PBJ4, PBJ5, PBJ6, PBJ7
K1	PBJ4, PBJ9
K2	PBJ6, PBJ10
K3	PBJ5, PBJ8, PBJ11
V8	PBJ9, PBJ10, PBJ11, PBJ12, PBJ13
Sk	PBJ13, PBJ14


TABULKA NAVAZUJÍCÍCH POŠITA±Ů NÁPRAV		
ÚSEK	SNÍMA±E	UMÍSTĚNÍ
1TJL5	PBJ6 a PBJ8	RD PZS Lk6
1TJB1	PBJ1 a PBJ3	RD PZS JB1
1TJB2	PBJ2 a PBJ5	RD PZS JB1

JINCE

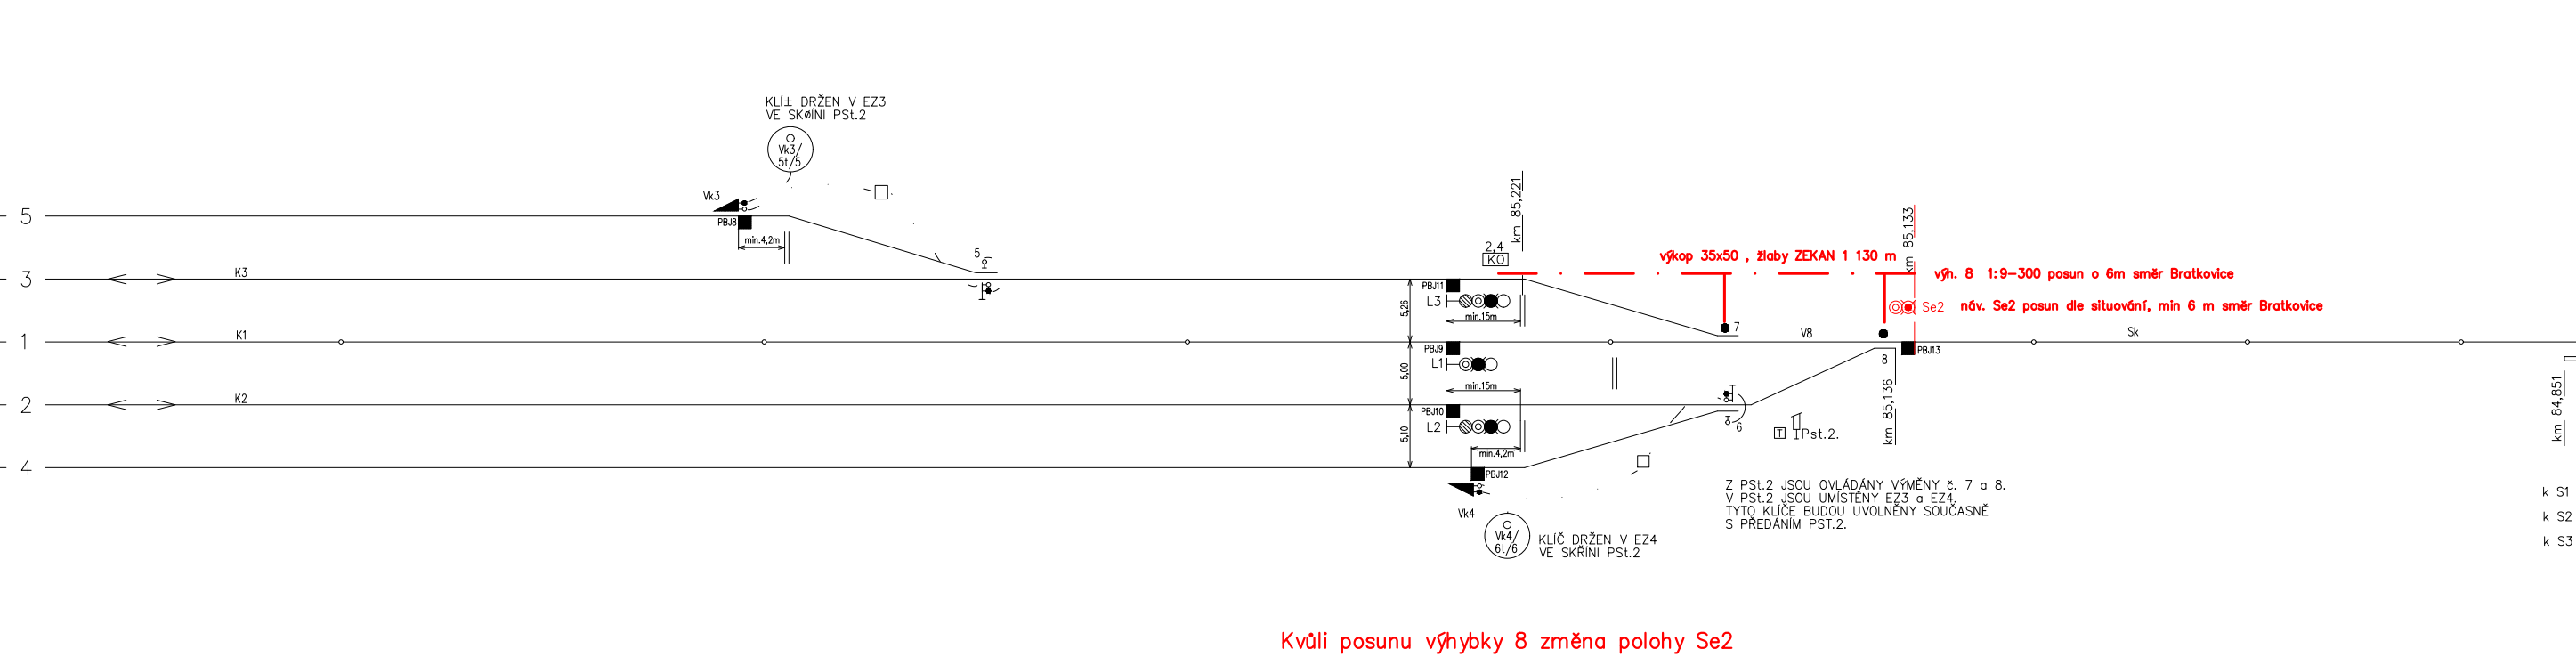

Kvůli posunu výhybky 8 změna polohy Se2
posun výhybek 6, 7 patrně bez změny poloh náv.

ŽST BRATKOVICE
TRATOVÁ RYCHLOST: 75KM/HOD.
ZABRZDŇA VZDÁLENOST: 700m

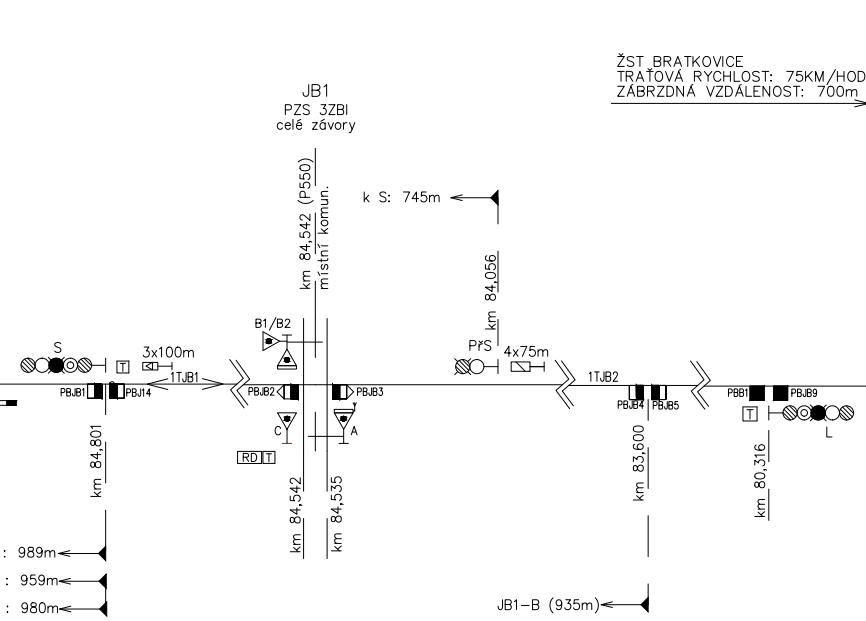

4			
3	Doplnění závor na PZS v km 84,542 (P550) - TMS Projekt s.r.o.	11/2020	<i>Rolling</i>
2	Opraveno dle poskytnutých podkladů o skutečném provedení	jeden 2010	<i>Rolling</i>
1	Opraveno po připomínkách ČD a.s., TÚČD 088/2006-JE ze dne 22.11.2006	08.12.2006	
Č.ZMĚNY	TEXT ZMĚNY - ODŮVODNĚNÍ	DATUM	PODPIS

ODPOVĚDNÝ PROJEKTANT	MICHAL ČECH	tms S.T.O. DUBIČNĚ 106, 373 71 RUDOLFOV IČO: 48300891, DIČ: CZ48300891 PROJEKČNÍ PRACOVISTĚ PLZEŇ WENZIGOVA 8, 301 48 PLZEŇ tel.: 378 229 851, fax 378 229 870		
NAVRHL, VYPRACOVAL	MICHAL ČECH			
KRESLIL	MIROSLAVA ROLLINGEROVÁ			
KONTROLOVAL	ING. VÁCLAV MAREŠ			
OBJEDNATEL	Správa železniční dopravní cesty, s.o., Stavební správa Plzeň			
RACIONALIZACE V TRATI ZDICE - PROTIVÍN			DATUM	11/2005
PS 1113 : Žst. Jince, staniční zabezpečovací zařízení			ÚČEL	PROJEKT
			POČET FORMÁTŮ	7 x A4
			MĚŘÍTKO	
			ČÁST DOKUMENTACE	PŘÍLOHA ČÍSLO:
SITUAČNÍ SCHÉMA			D1.1.5	0201.