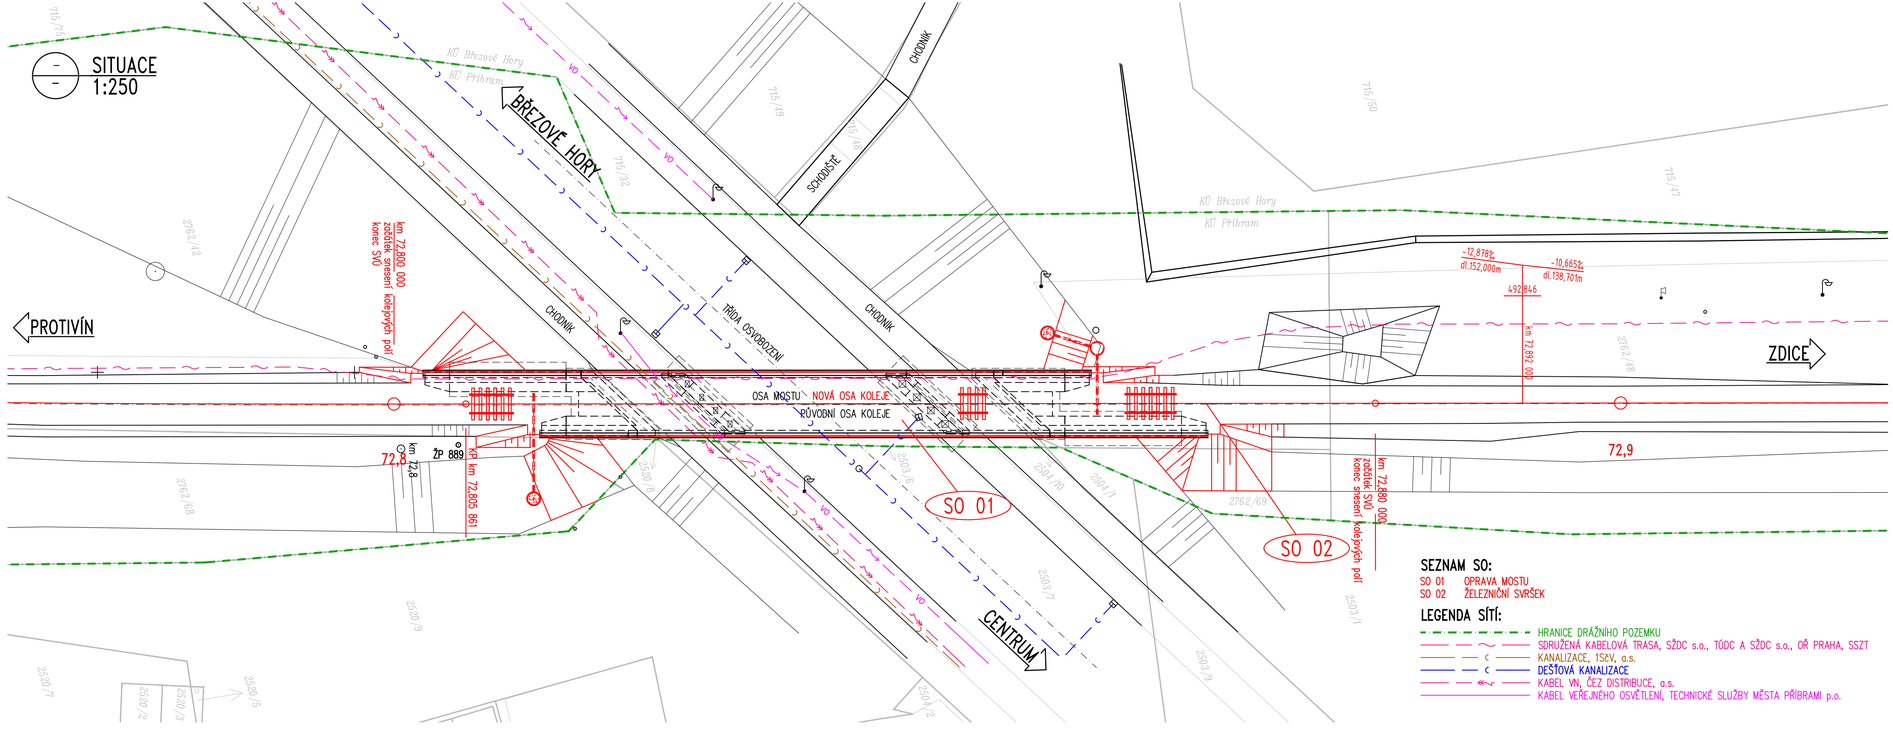

SEZNAM SO:

SO 01 OPRAVA MOSTU
SO 02 ŽELEZNIČNÍ SVRŠEK

LEGENDA SÍTÍ:

- HRANICE DRÁŽNÍHO POZEMKU
- SDRUŽENÁ KABELOVÁ TRASA, SŽDC s.o., TÚDC A SŽDC s.o., OŘ PRAHA, SSZT
- KANALIZACE, TSCV, a.s.
- DEŠŤOVÁ KANALIZACE
- KABEL VN, ČEZ DISTRIBUCE, a.s.
- KABEL VEŘEJNÉHO OSVĚTLENÍ, TECHNICKÉ SLUŽBY MĚSTA PŘÍBRAMI p.o.

VÝŠKOVÝ SYSTÉM Bpv

SOUŘADNICOVÝ SYSTÉM S-JTSK

	Vedoucí projektu	Zodpovědný projektant	Investor	SŽDC s.o., OŘ PRAHA
TOP CON SERVIS s.r.o.	ING. J. MAREK	ING. J. KARA	Místo stavby	PŘÍBRAM
	Vypracoval	Kontroloval	Formát	4A4
	M. PEČINKA	ING. J. MAREK	Datum	12/2016
			Účel	PROJEKT
			Měřítko	1:250
TOP CON SERVIS s.r.o., Ke Stírce 1824/56, 182 00 Praha 8, tel/fax: 284 021 740, email:topcon@topcon.cz			Č.zakázky	110-16

OPRAVA MOSTU V KM 72,834
NA TRATI PROTIVÍN – ZDICE
SO 01 – OPRAVA MOSTU

Číslo kopie	Číslo přílohy
	2

SITUACE