


← ZDICE

→ PROTIVÍN

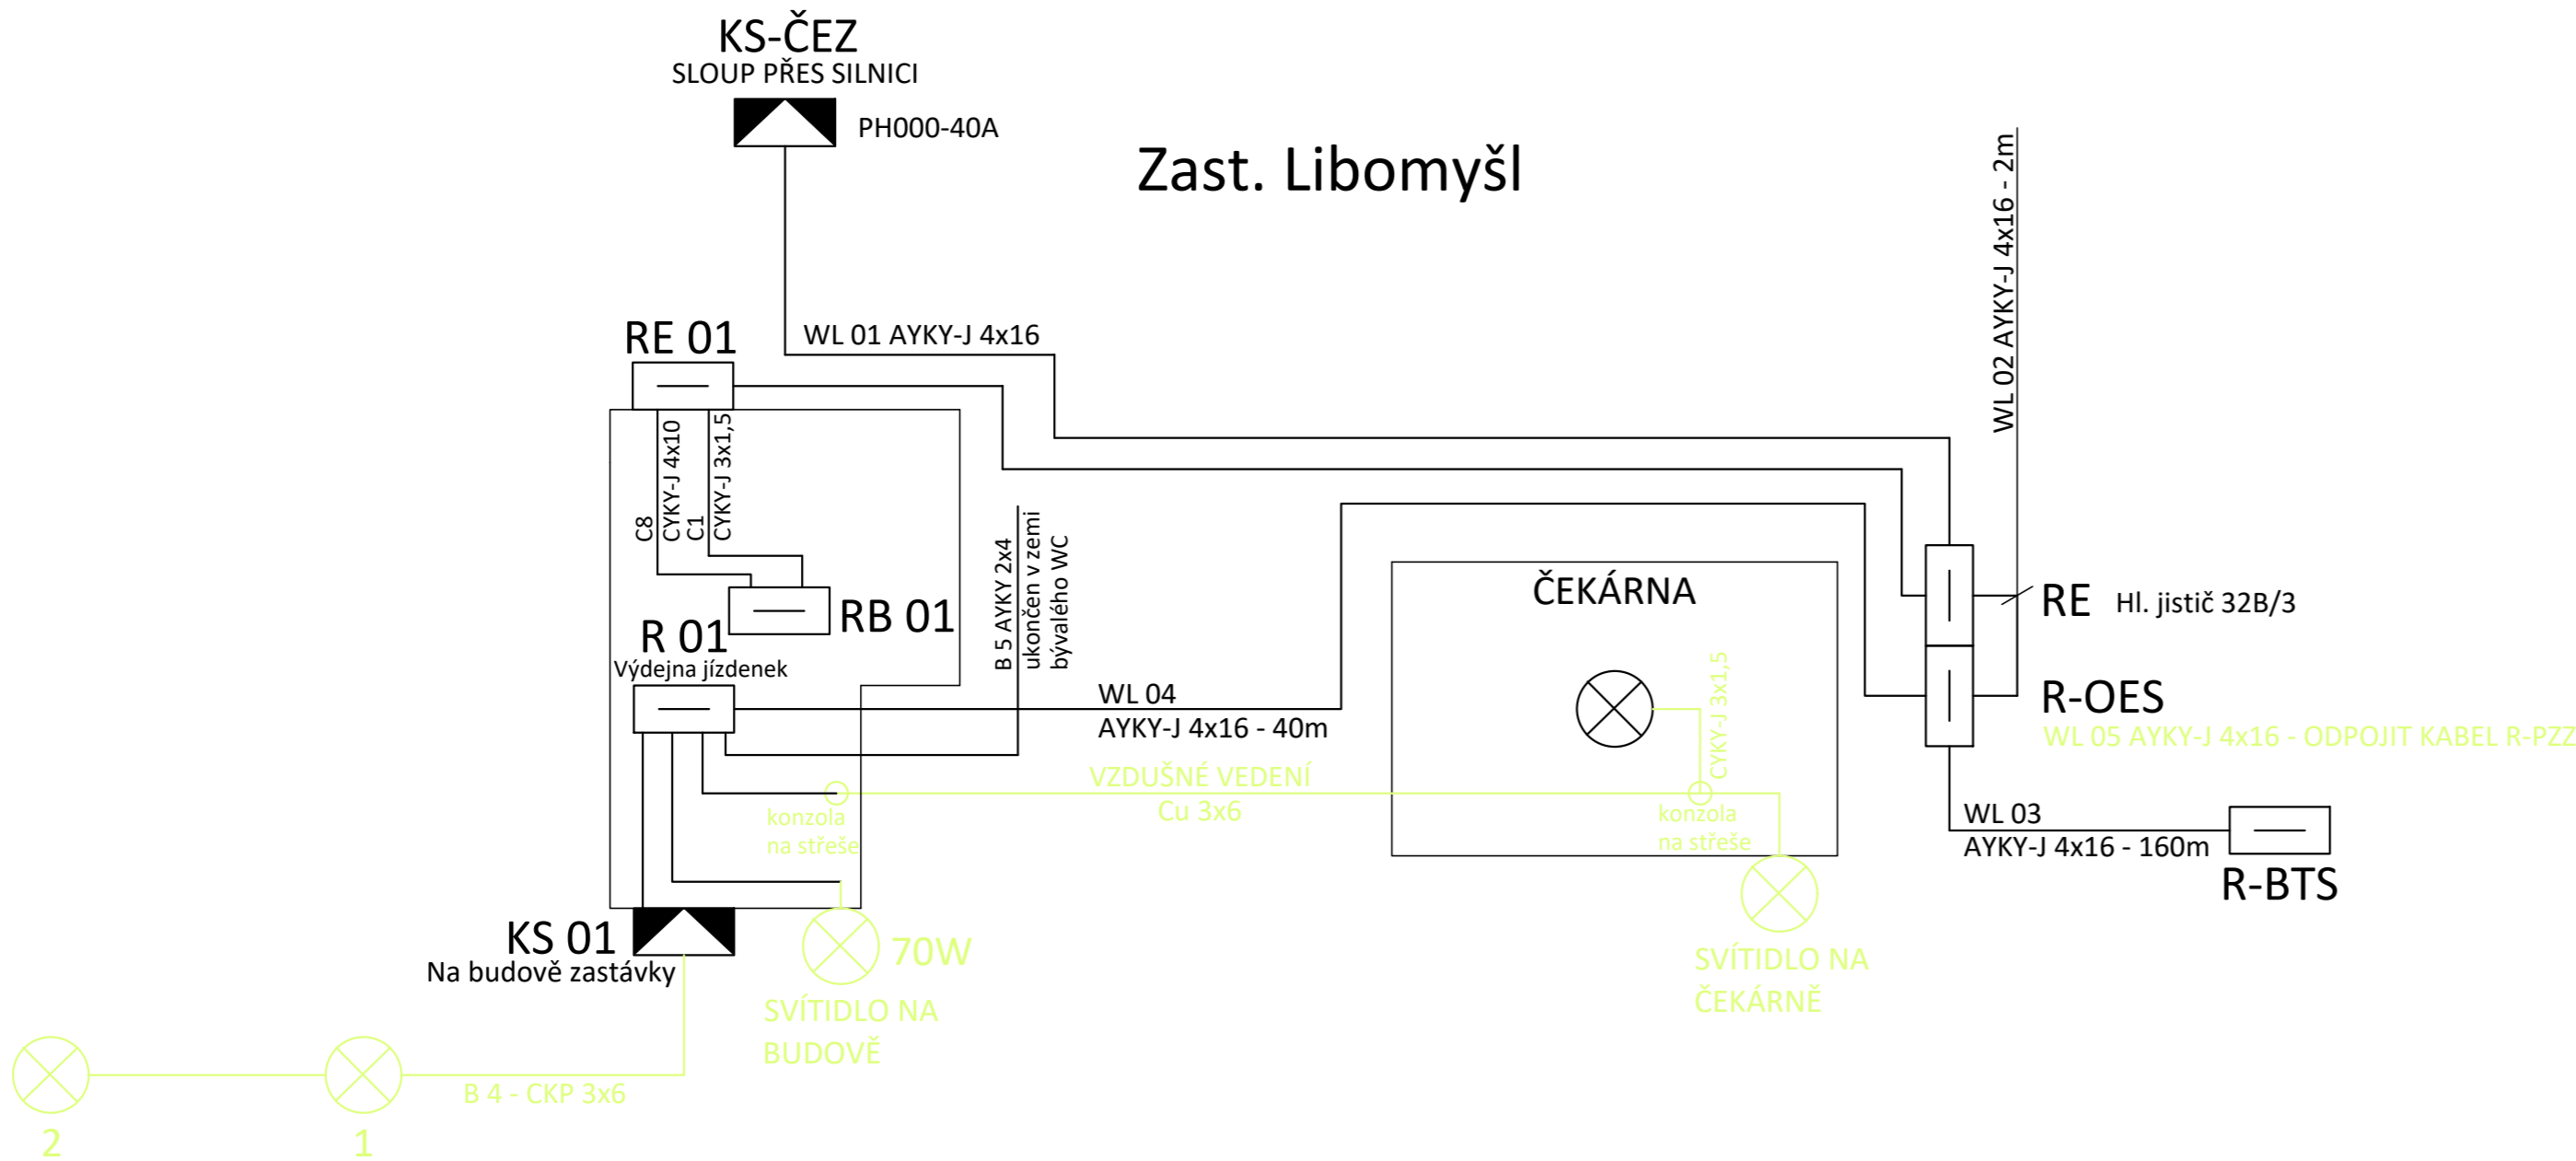

- Demontáž nebo úprava rozvaděče, KS
- Stávající rozvaděč, KS
- Demontáž nebo odpojení vedení
- Stávající el. vedení
- Demontáž stávajícího stožáru včetně svítidla
- Stávající stožár včetně svítidla

Revize:	Datum:	Popis:	Kontroloval:
0	22.3.2024	Definitivní odevzdání dokumentace	Vojtěch Kopřiva
Zhotovitel díla:	Elektroline a.s. K Ládví 1805/20 Praha 8 - Kobylisy 184 00 Tel.: +420 284 021 111 Email: info@elektroline.cz		
Adresa:			
Kontakt:			
Hlavní projektant (HIP):	Jiří Víšek	Zakázka: ZKZL001344.000	Označení investora: -
Název stavby:	Prostá rekonstrukce trati v úseku Zdice - Březnice		Označení části:
Název objektu/dílčí části:	Rekonstrukce venkovního osvětlení zast. Libomyšl		Označení objektu/komplexu: 2024-4510-13/RDS
Název přílohy:	Přehledové schéma rozvodů - nový stav		Číslo přílohy (typ/pořadí): 3.1
Název dílčí části přílohy:			
Odpovědný projektant: Jiří Víšek	Zpracovatel přílohy: Víšek Jiří	Měřítko: - Formáty: 630x297	Stupeň dokumentace: RDS
Kraj: Středočeský	Katastrální území: Libomyšl	TUDU: 200	Smluvní datum zpracování: 22.3.2024