




POHLED VÝCHODNÍ

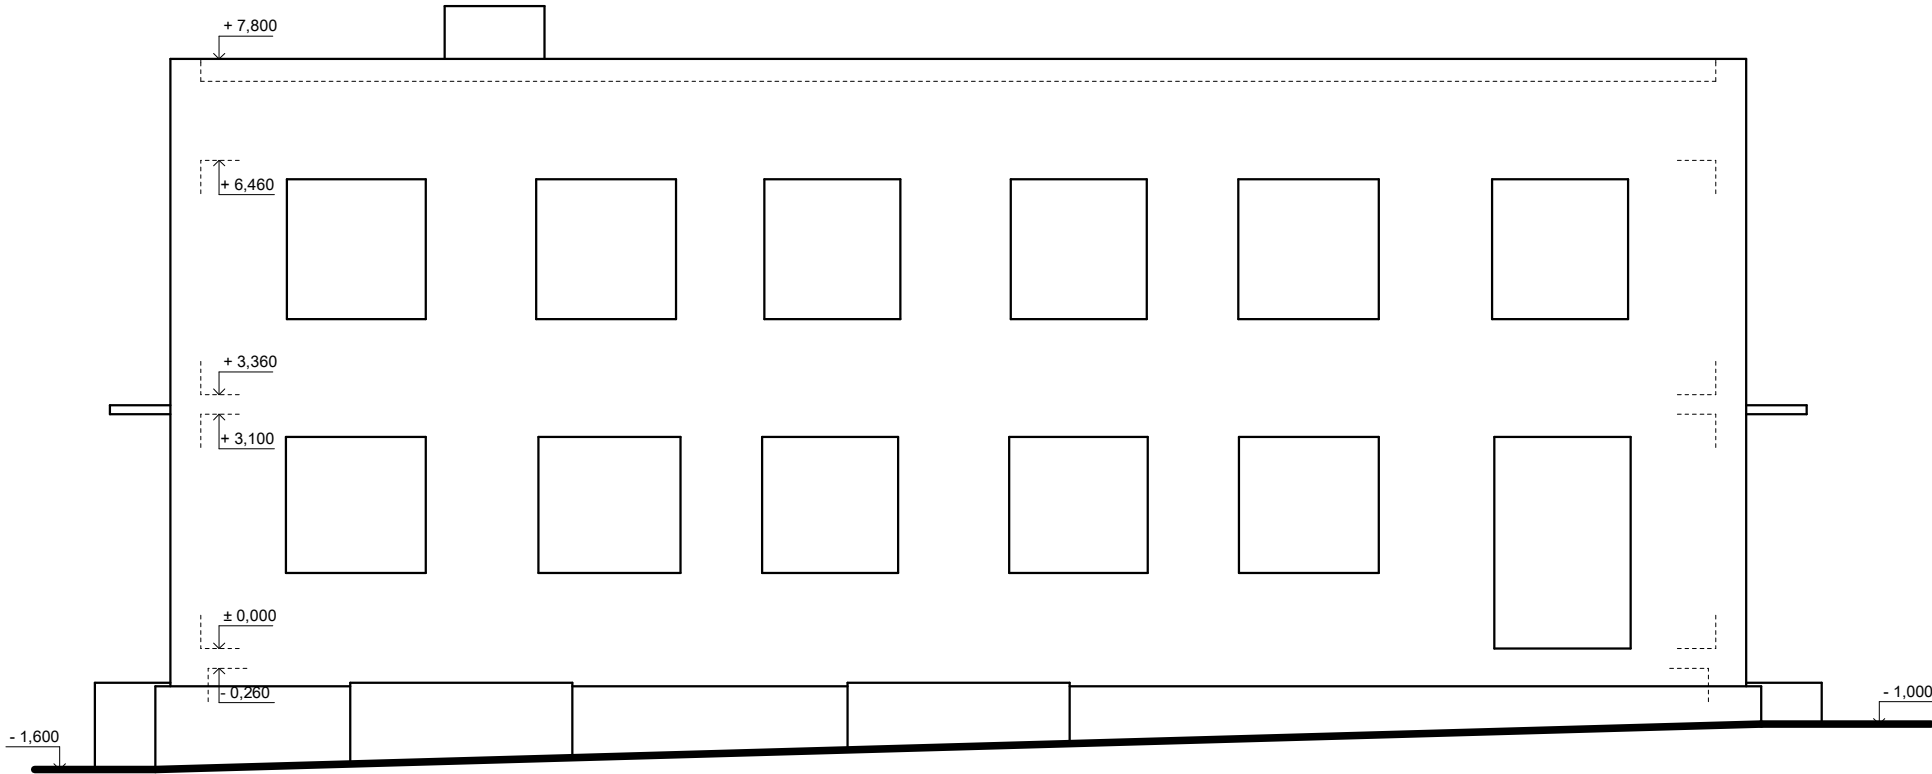

POHLED JIŽNÍ

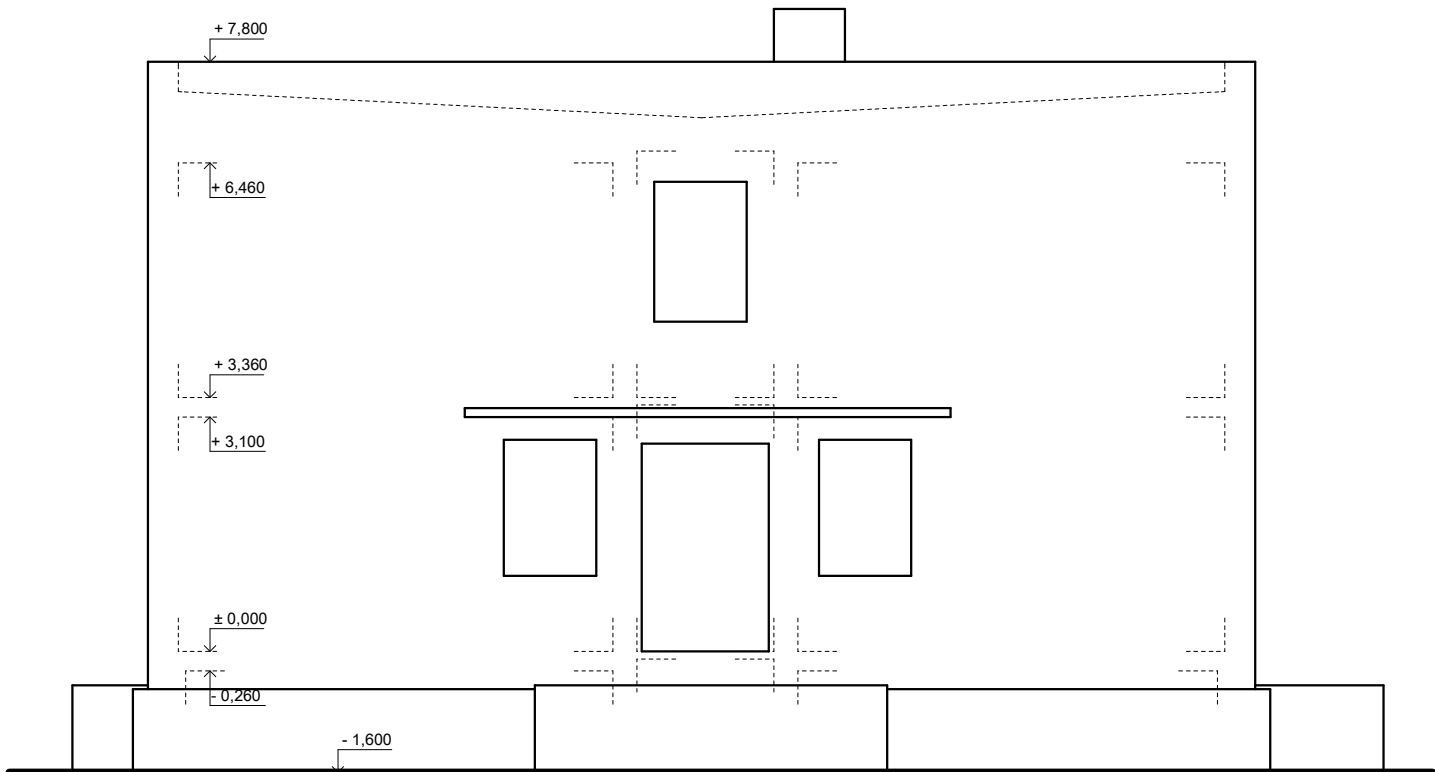

POHLED ZÁPADNÍ

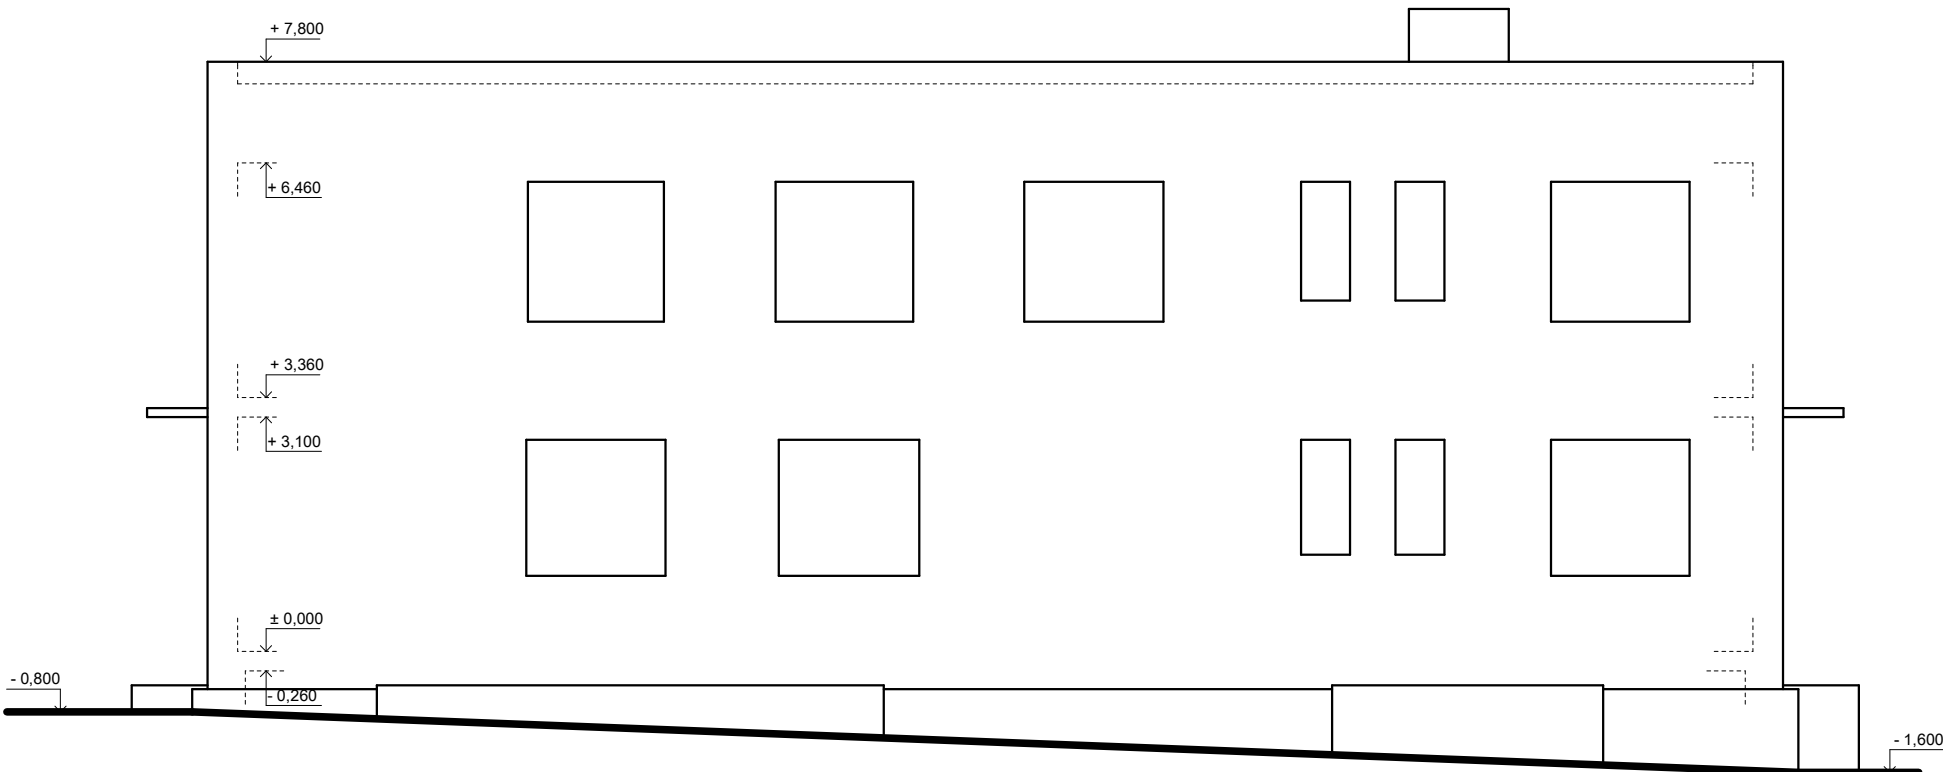

POHLED SEVERNÍ

Investor:	Správa železnic, s.o. Dlážděná 1003/7 Praha 1 - Nové Město 110 00 Praha 1	Ing. Josef Sauko, Autorizace ČKAIT: 0102448		Číslo paré:	
		Stavba: <b>DEMOLICE OBJEKTŮ KP</b>		Datum: 08 / 2020	
Vypracoval:	Ing. Josef Sauko			Objekt: parc. č. 4225/11 a 4225/12 v kú Jindřichův Hradec	
Kontrola:	Ing. Josef Sauko	Formát: 4 x A4			
Zakázka:	29/20	Příloha: Objekt "A" - Pohledy			
				Č. přílohy: D - 6	