

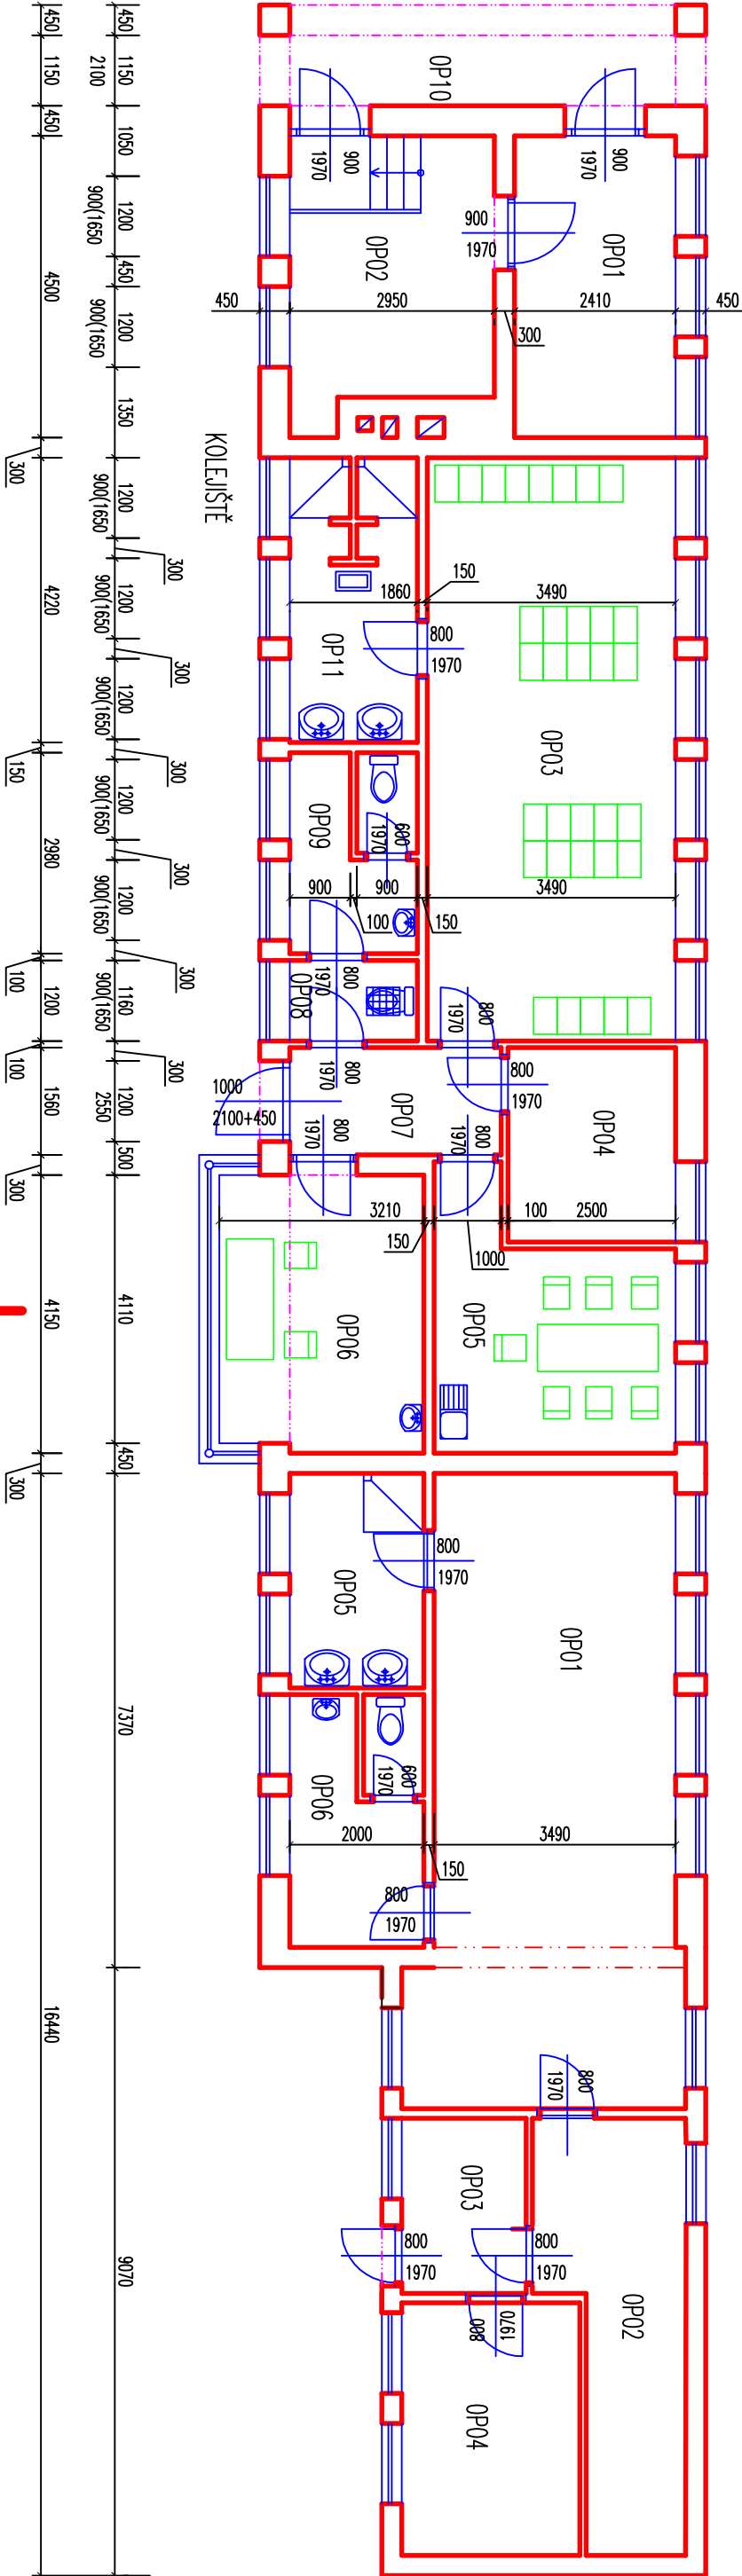


PŮDORYS 1.NP

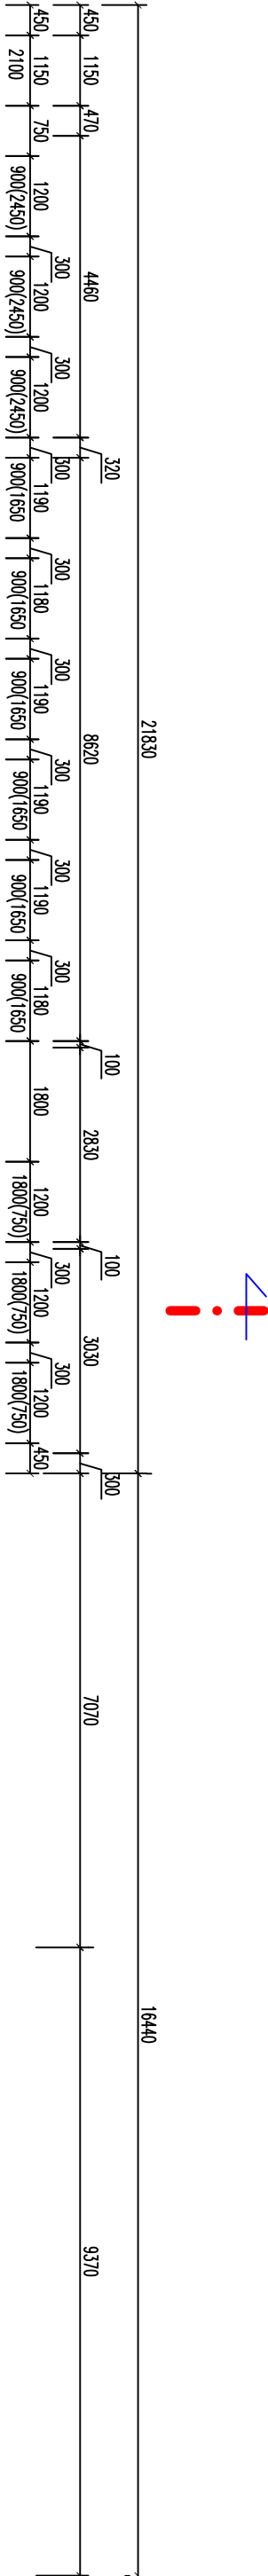

ŘEZ A-A

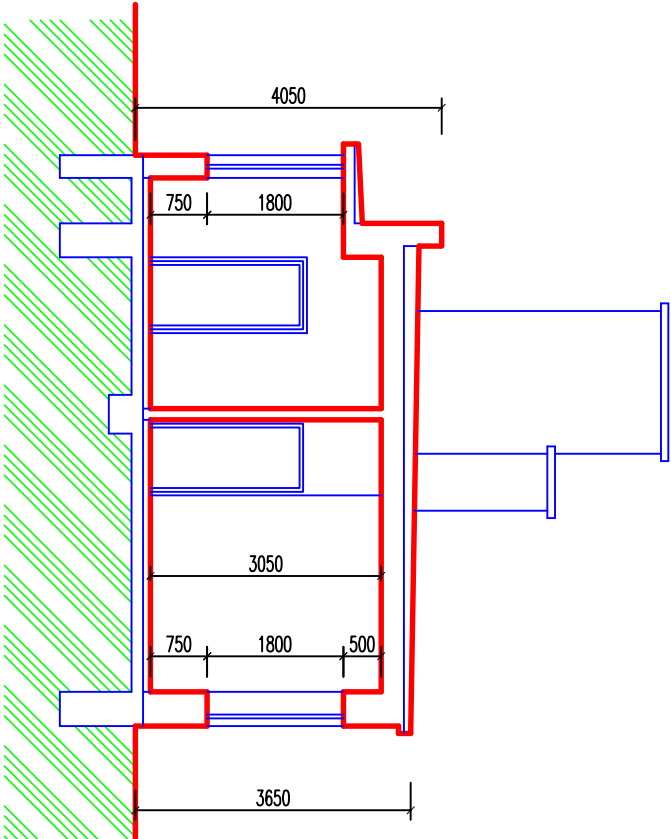

kreslí :	Ing. Karel Turek	H I P :		projektant :				
vypracoval :	Ing. Karel Turek	odpov. proj. :	Ing. Karel Turek	Správa železnic, s.o.				
kraj :	Olomoucký	obec :	Přerov	OŘ Ostrava - SPS				
kat. území :	Přerov, parc.č. 6873							
akce :	DEMOLICE OBJEKTU:							
objekt :	PŘEROV-VÝH. STANOVISŤE XIV							
	IC5000237360							
výkres :	půdorys 1. NP, řez A-A							
				datum	07/2023			
				formát	2A4			
				účel PD				
				měřítko	číslo			
				1 : 100	D1			