



PŮDORYS

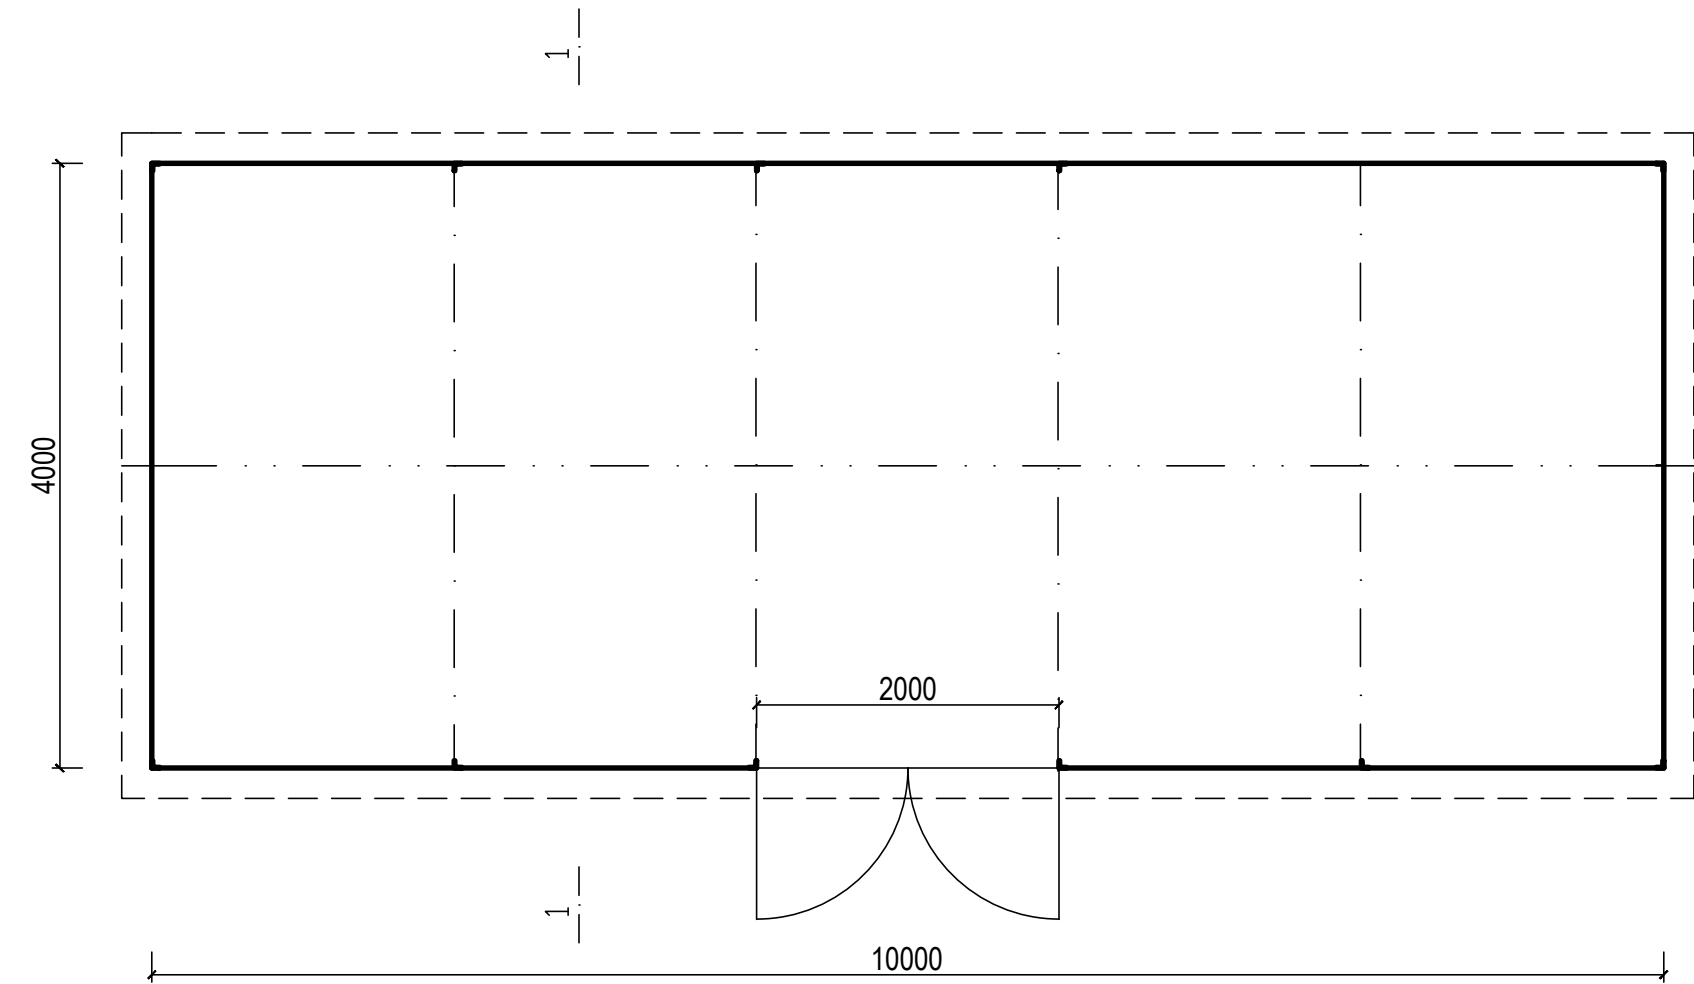

ŘEZ 1-1"

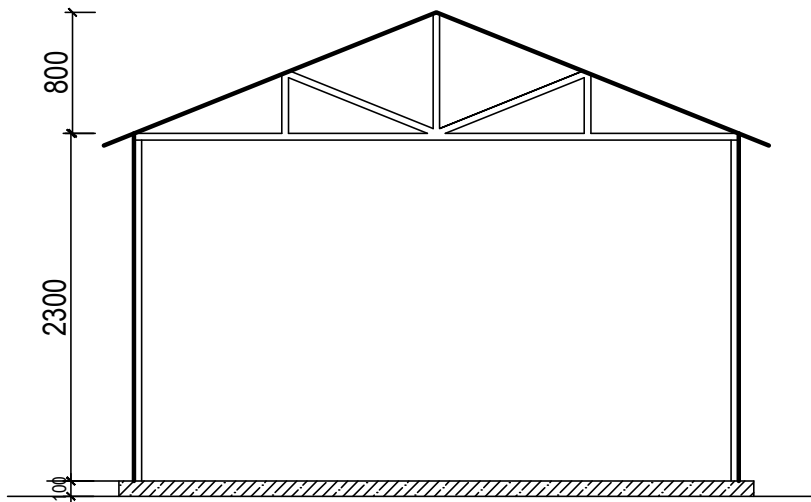

vypracoval:	Ing. Marek Studený			projektant :		
kraj:	Olomoucký	obec:	Prostějov		Správa železnic, s.o. OŘ Ostrava - SPS Muglinovská 1038/5 702 00 Ostrava	
kat. území:	Prostějov					
investor :	Správa železnic, s.o. - OŘ Ostrava, Muglinovská 1038/5					
DEMOLICE OBJEKTU: Prostějov hl.n - plechový sklad a rampa						
					datum	04/2024
					formát	A3
					účel PD	demolice
výkres :					měřítko	číslo
DOKUMENTACE						D