



D-06
NOVÁ VSTUPNÍ ŠACHTA
M1:50

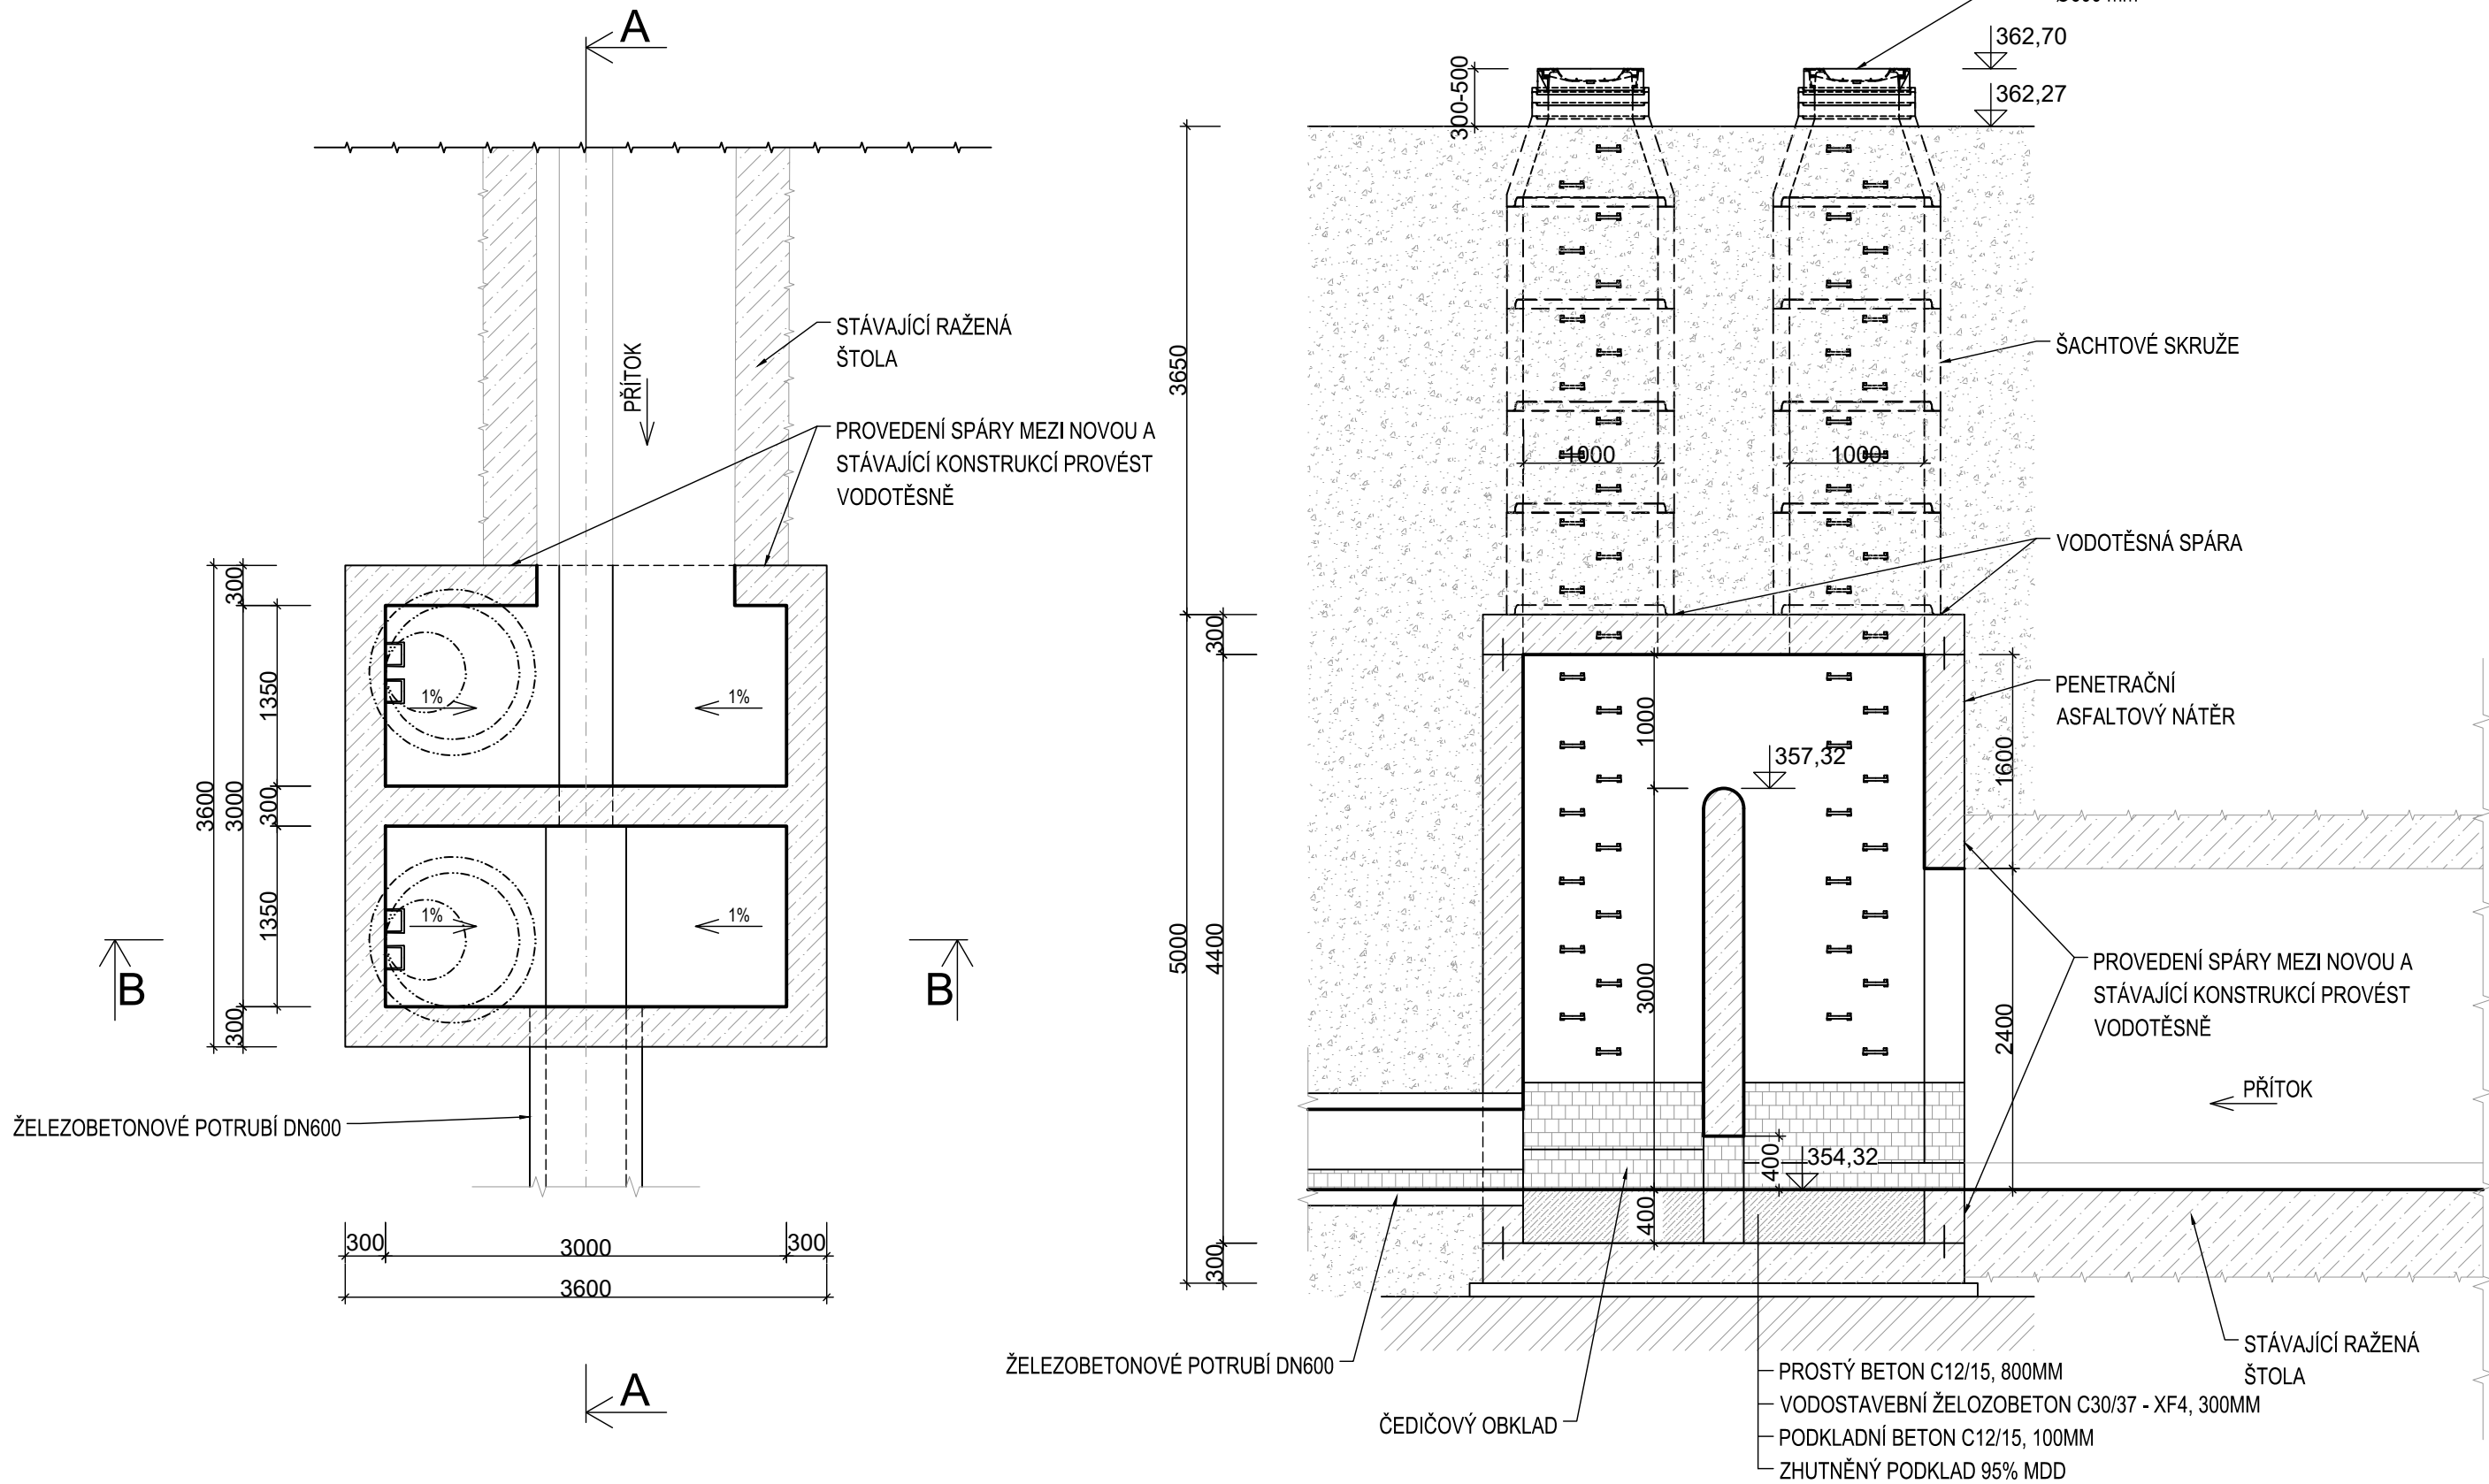

ŘEZ B-B

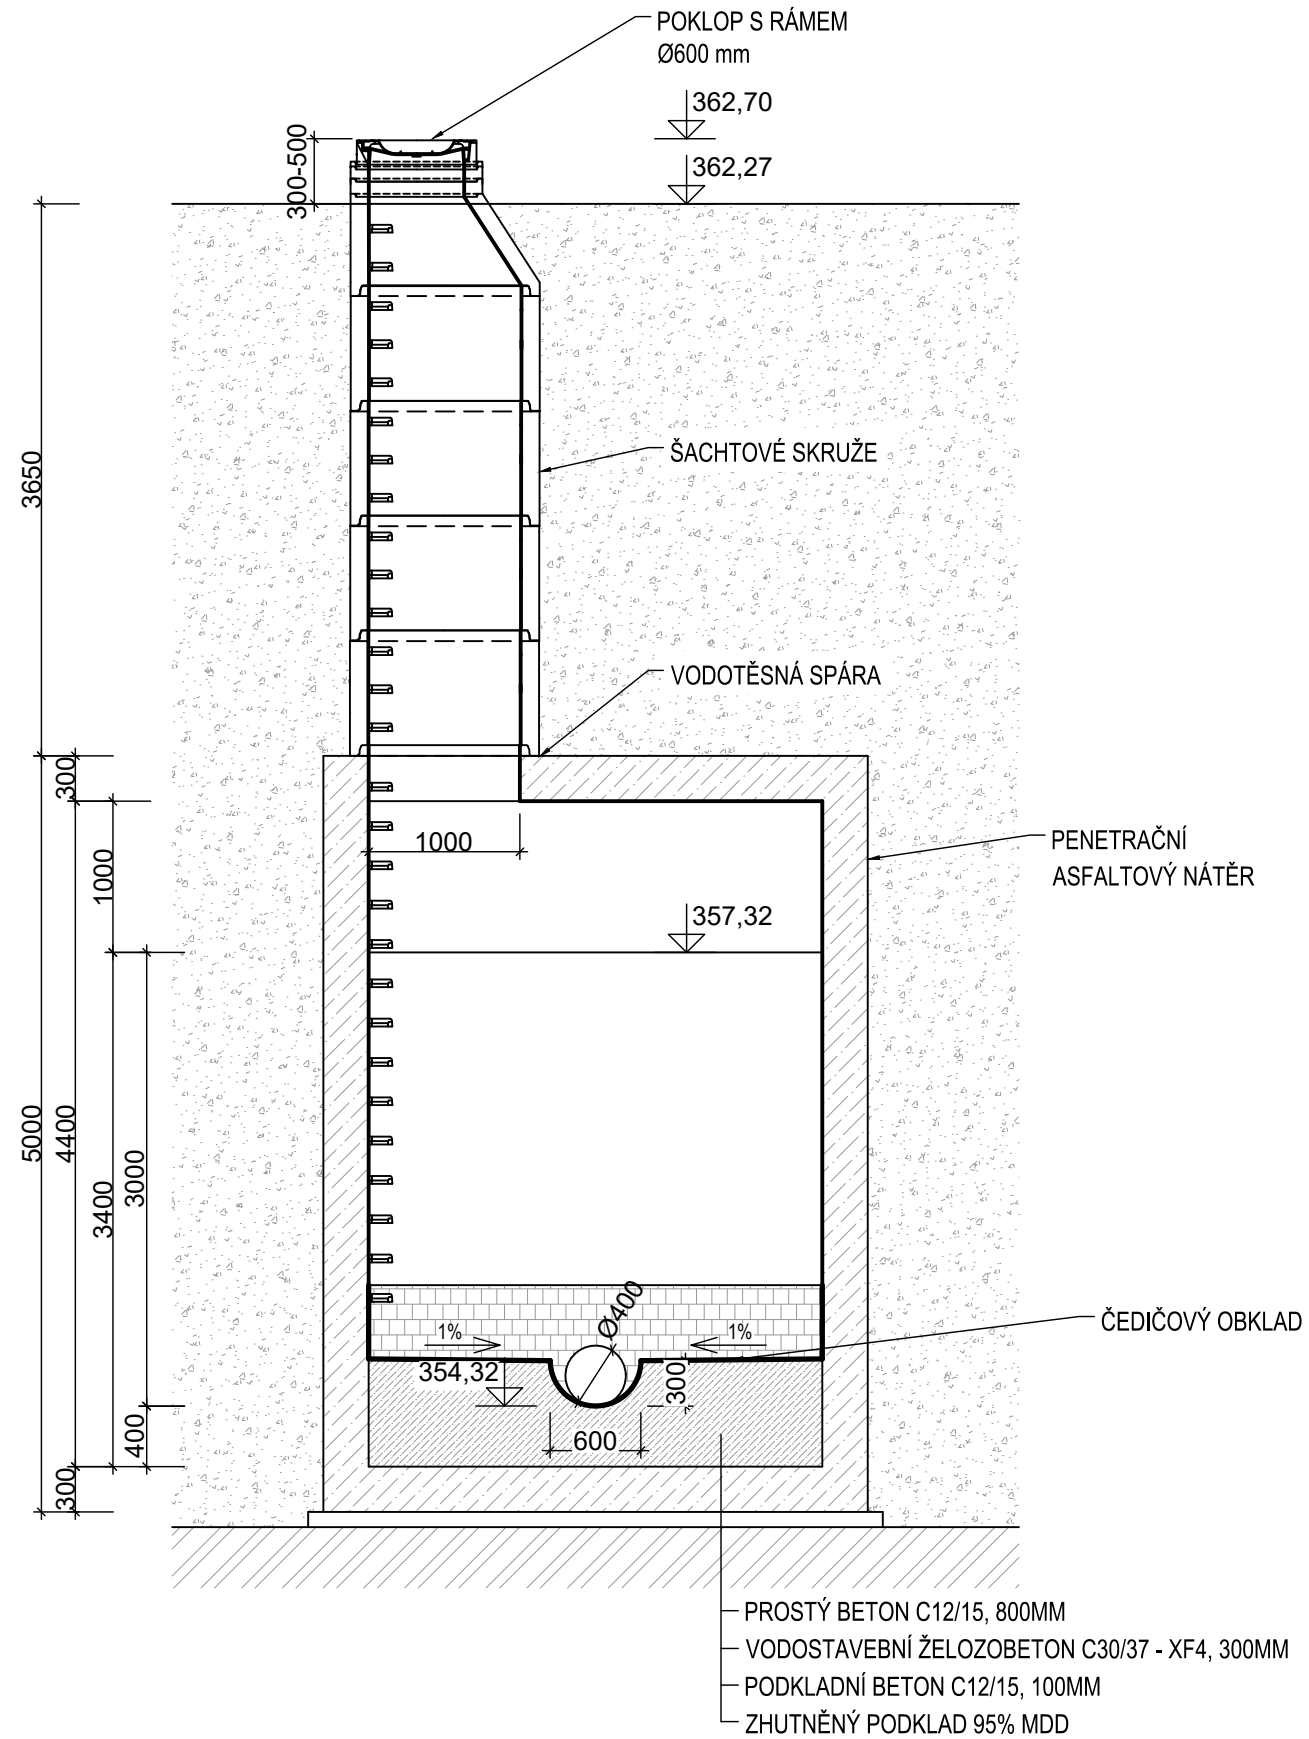

Jiná ověření:		Paré:	
Orientační schéma:		Razítko oprávněné osoby:	
Revize:		Datum:	Popis:
002		30.8.2022	PDPS pro výběr zhotovitele po kontrole zapracování připomínek
001		19.7.2022	Dokumentace pro stavební povolení
000		19.4.2022	Definitivní odevzdání dokumentace
Stavebník/Investor:		Správa železnic, státní organizace	
Adresa:		Dlážděná 1003/7, 110 00 Praha 1	
Zástupce investora:		Stavební správa západ	
Adresa:		Ke Štvanici 656/3, 186 00 Praha 8	
Kontakt:		e-mail: SSZsek@szdc.cz	
Zhotovitel díla:		METROPROJEKT Praha a.s.	
Adresa:		Argentinská 1621/36, 170 00 Praha 7	
Kontakt:		tel.: +420 296 154 105	
Zhotovitel části/objektu:		SAGASTA s.r.o.	
Adresa:		Novodvorská 1010/14, 142 00, Praha 4 - Lhotka	
Kontakt:		T: +420 261 344 100	
Hlavní projektant (HIP):		Ing. Jan Nosek	
Specialista:		neobsazeno	
Název stavby/akce:		MODERNIZACE TRATI PRAHA - RUŽYNĚ (MIMO) - Kladno (MIMO)	
Označení investora:		S631500652	
Název části:		Potrubní vedení kanalizace	
Označení části:		D.2.1.6	
Název objektu/díle části:		km 16,391 Přeložka dešťové kanalizace TS Hostivice DN 400	
Označení objektu/komplexu:		SO 03-70-04	
Název přílohy:		Vzorový výkres - Vstupní objekt	
Označení přílohy:		2. 107	
Odpovědný projektant:		Zpracovatel přílohy:	
Ing. Tomáš Svoboda		Pavel Smetana	
Kraj:		Měřítko: 1:50	
Středočeský		Formáty: 4 x A4	
Katastrální území:		TUDU:	
viz. textová část		0101, 0711, 0741, 0742, 0743	
Označení investora:		Stupeň dokumentace:	
S16311500652		Část:	
1CD: 07910 03 00 D 02 01 06 49 02		Objekt:	
		Podobjekt:	
		Příloha:	
		Revize:	
		SKARTOVACÍ ZNAK	
		V20/2043	