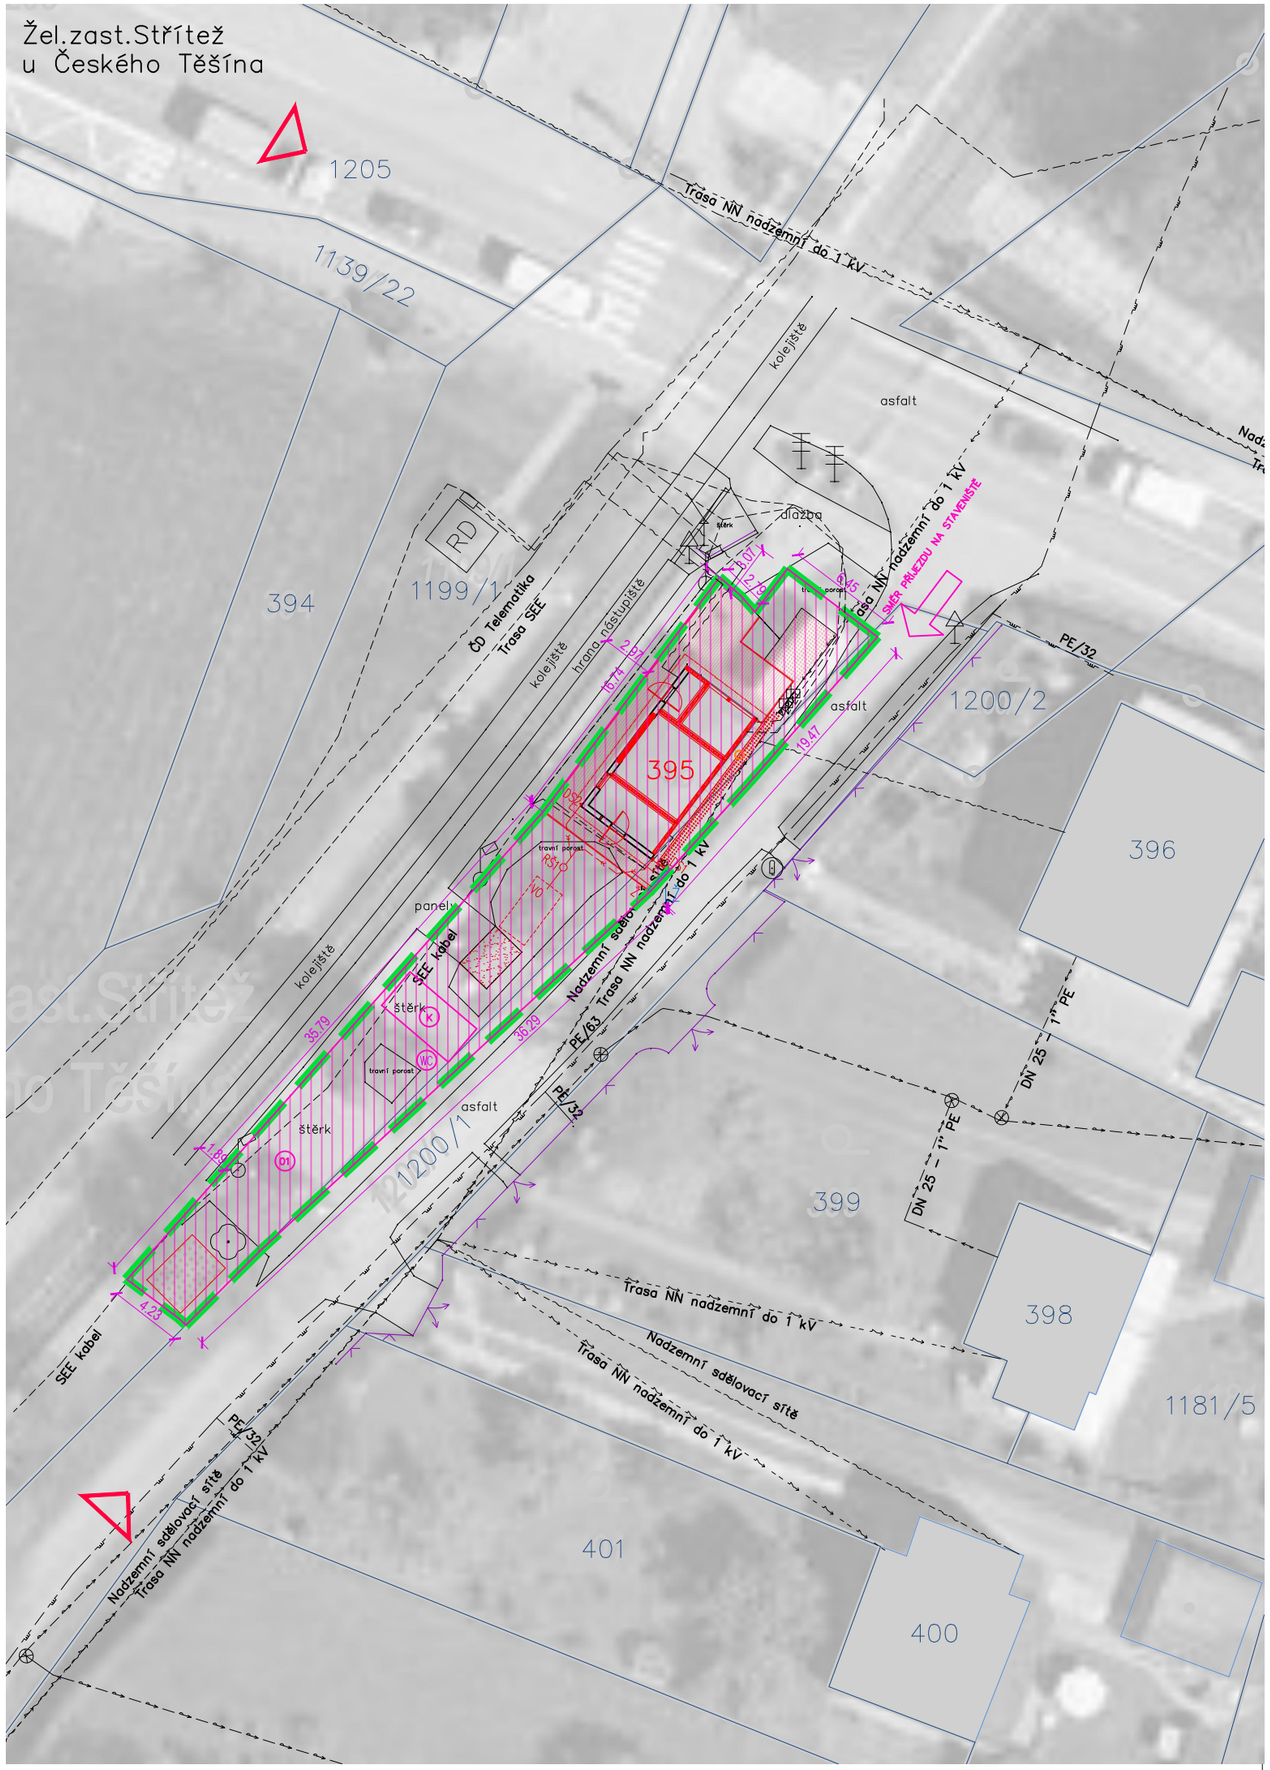

LEGENDA

- REKONSTRUOVÁNA ČÁST OBJEKTU
- ODSTRAŇOVANÁ ČÁST OBJEKTU
- NOVÉ ZPEVNĚNÉ PLOCHY – CELKOVÁ PLOCHA 32m2
  PŘÍSTUPOVÝ CHODNÍK – ZÁMKOVÁ DLŽBA TL. 60mm
- ODSTRAŇOVANÉ ZPEVNĚNÉ PLOCHY – HUTNĚNÝ ŠTĚRK
- NOVÉ ZPEVNĚNÉ PLOCHY – HUTNĚNÝ ŠTĚRK
- ODSTRAŇOVANÉ ZATRAVNĚNÉ PLOCHY
- NOVÉ ZATRAVNĚNÉ PLOCHY
- KATASTR HRANICE PARCEL
- KATASTR VNITŘNÍ KRESBA
- HRANICE ŘEŠENÉHO ÚZEMÍ
- XXX ČÍSLO STAVEBNÍCH POZEMKŮ
- XXX ČÍSLA PARCEL
- NAPOJENÍ STAVBY NA DOPRAVNÍ INFRASTRUKTURU

ZAKRESLENÍ VEŠKERÝCH SÍTÍ JE POUZE ORIENTAČNÍ PŘED ZAPOČETÍM STAVBY JE ZAPOTŘEBÍ INVESTOERM VYTYČIT VŠECHNY SÍTĚ V PROSTORU DOTČENÉM STAVBOU !!!

LEGENDA ZOV

- HRANICE STAVENIŠTĚ – OPLOCENÍ POZEMKU DO VÝŠKY 1,8m
- 01 PO PROVEDENÍ STAVEBNÍCH PRACÍ BUDE CELÁ PLOCHA UPRAVENA HUTNĚNÝM POSYPEM ZEMINY A ZATRÁVNĚNA 366,0 m^2
- K PLOCHA PRO UMÍSTĚNÍ KONTEJNERU NA POZEMKU PARC. Č. 621/1 – 12,5m^2 PO DOBU 60–TI DNÍ
- WC MOBILNÍ SUCHÉ WC

polohový systém: S–JTSK
výškový systém: BpV
±0,000 = PODLAHA 1.NP = 361,150 m n.m. Bpv

Tato dokumentace je určena pro vydání stavebního povolení v rozsahu pro provádění stavby .
Projektant nenese odpovědnost při použití na jiný, než uvedený účel. Při jakémkoliv nesouladu projektu se skutečností nutno konzultovat s projektantem.

INVESTOR/CLIENT:
Správa železnic, státní organizace
Dlážděná 1003/7,
110 00 Praha 1 – Nové Město
IČ: 70994234

GENERÁLNÍ PROJEKTANT/GENERAL DESIGNER:
STAV MORAVIA spol. s r.o.
Jirská 570/30
702 00 Ostrava
IČ: 479 77 655

ZPRACOVATEL PROJEKTOVÉ ČÁSTI/AUTHOR OF DESIGN SECTION:
STAV MORAVIA spol. s r.o. | Jirská 570/30, 702 00 Ostrava | IČ: 479 77 655

ZODPOVĚDNÝ PROJEKTANT/AUTHORIZED DESIGNER:
ING. RADIM ŠUBA
ČKAIT – OBOR IP00 – Č. 1101477

HLAVNÍ INŽENÝR PROJEKTU/CHIEF PROJECT ENGINEER:
ING. MAREK SZOTKOWSKI
TEL: (+420 603 934 281)

KRESLIL/DESIGNER:
JAROSLAV PIKULA
ING. MAREK SZOTKOWSKI

MÍSTO AKCE/REGION: parcela č. 395, 1199/1 v k. ú. Střítež [757934]

AKCE/PROJECT:
STŘÍTEŽ U ČESKÉHO TĚŠÍNA ON – OPTIMALIZACE BUDOVY ZASTÁVKY – PD

DATUM/DATE: 02. 05. 2023
FORMÁT VÝKRESU/FORMAT: 420 x 297
MĚŘÍTKO/SCALE: 1: 350

OBSAH/CONTENT : C – Situační výkresy

ST.OBJEKT/BUILD.OBJECT : –

STUPEŇ PD/LEVEL: DSP (v podrobnosti pro provádění stavby)

NÁZEV VÝKRESU/DRAWING:
SITUAČNÍ VÝKRES ZOV

ČÁST DOKUM./PART: E
Č. VÝKR./NUMBER: 01