



SANACE TĚLESA ŽELEZNIČNÍHO SPODKU NA TRATI DĚČÍN - JEDLOVÁ
V KM 25,880 -25,980
SO 11-20-01 ČESKÁ KAMENICE - HORNÍ KAMENICE, MOST EV. KM 26,005
VÝKRES TVARU A VYTYČENÍ PŘECHODOVÉ DESKY


PŪDORYS M 1:100

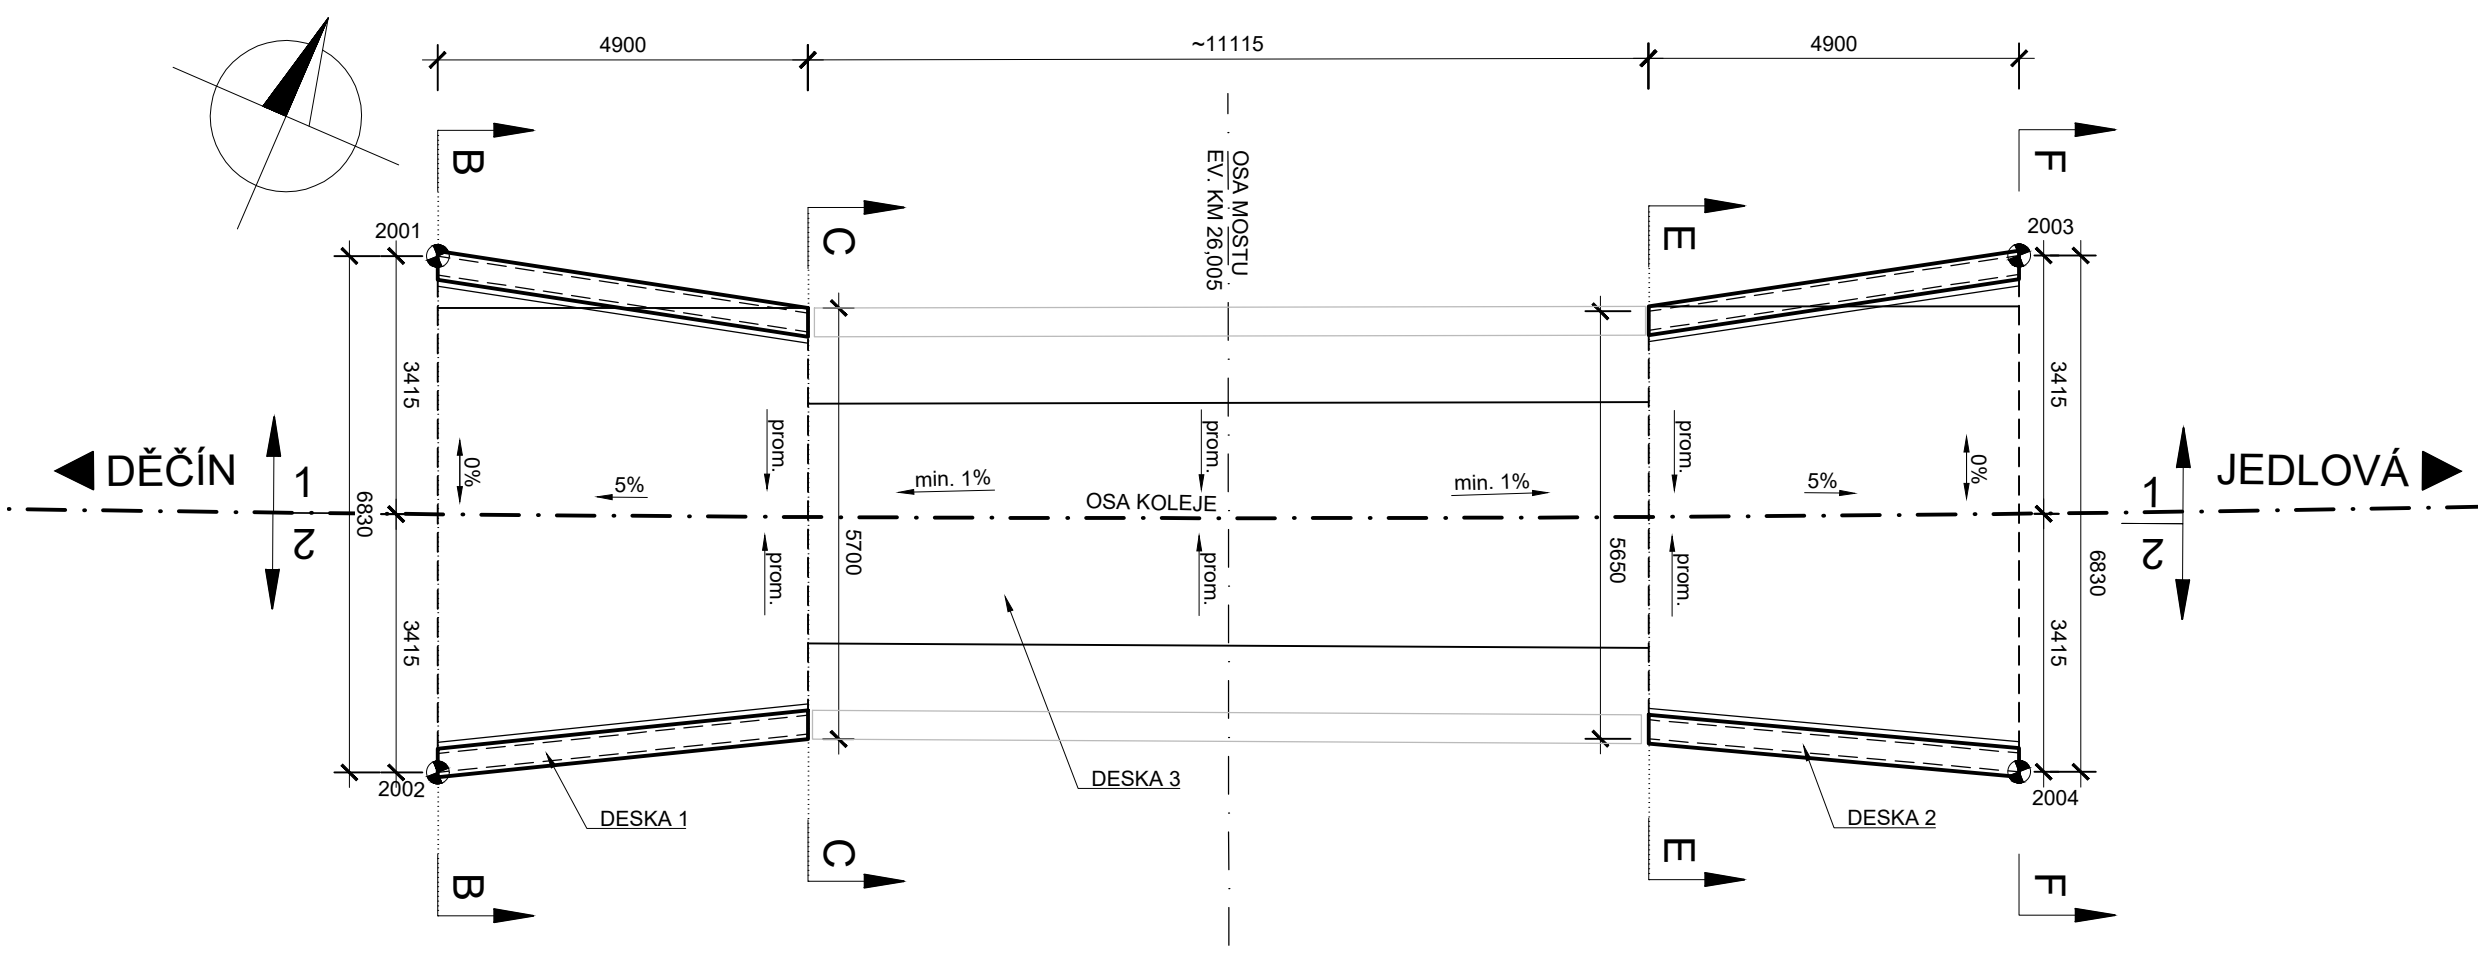


PODÉLNÝ ŘEZ 1-1
M 1:100

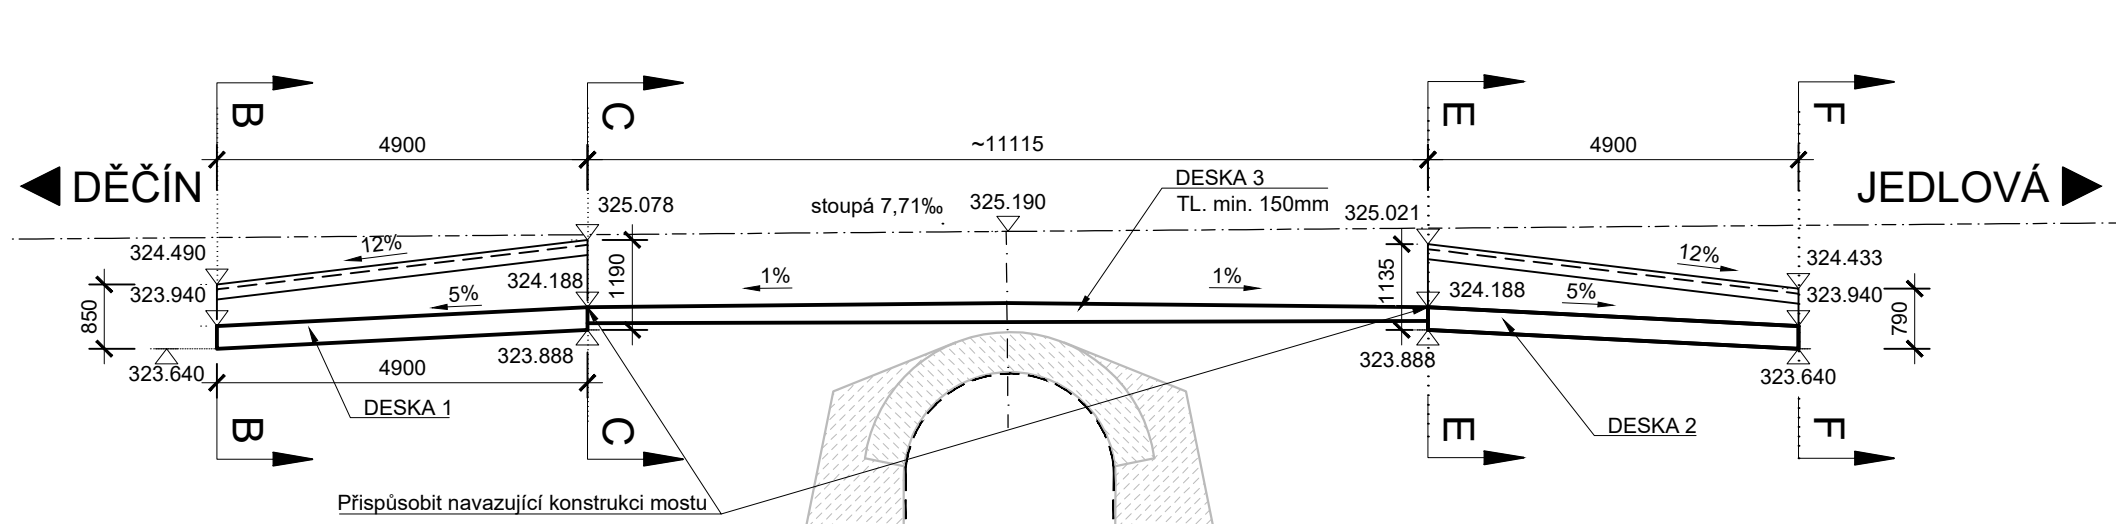

PODÉLNÝ ŘEZ 2-2'
M 1:100

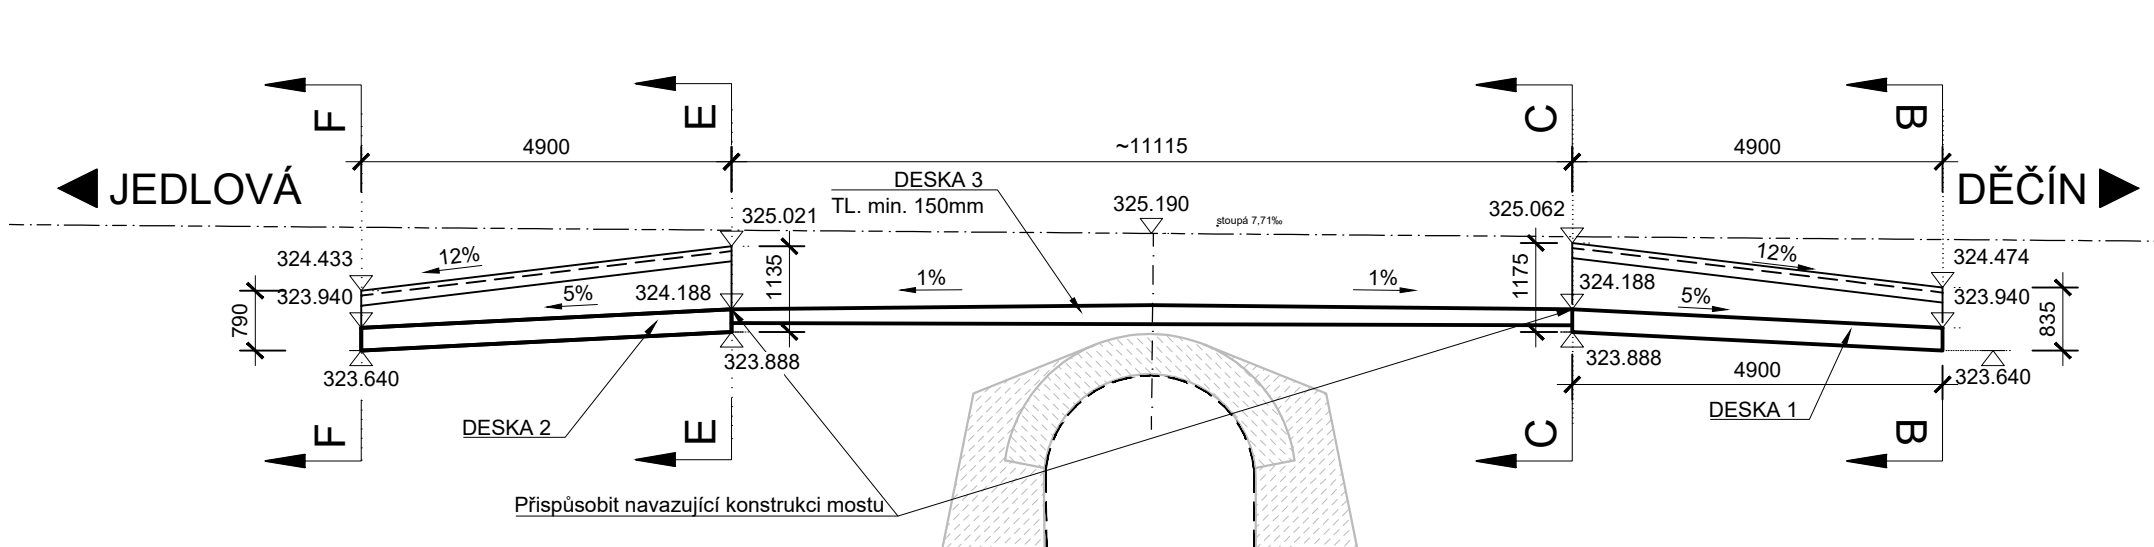

DETAIL ŘÍMSY
M 1:25

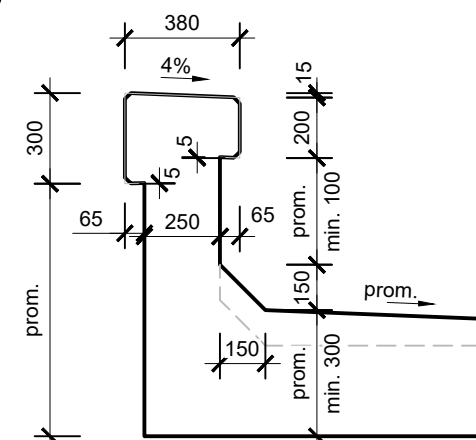

SEZNAM VYTYČOVACÍCH BODŮ

TABULKA VYTÝČOVACÍCH BODŮ				
Č. BODU	X	Y	Z	POPIS
2001	964746,900	731558,107	323,640	DESKA 1, SPODNÍ HRANA VLEVO
2002	964753,454	731556,184	323,640	DESKA 1, SPODNÍ HRANA VPRAVO
2003	731536,116	964747,557	323,640	DESKA 2, SPODNÍ HRANA VLEVO
2004	731538,038	964741,004	323,640	DESKA 2, SPODNÍ HRANA VPRAVO

- PŘESNOST VYTYČENÍ DLE:
ČSN 73 0420-1 Přesnost vytyčování staveb-Část 1: Základní požadavky
ČSN 73 0420-2 Přesnost vytyčování staveb-Část 2: Vytyčovací odchylky

- PRO VYTÝČENÍ BUDE POUŽITA PLATNÁ VYTÝČOVACÍ SÍŤ STAVBY


BETONY:

PODKLADNÍ BETON.....C12/15-X0
PŘECHODOVÁ DESKA....C30/37 - XC4, XD1, XF2


ČÁST	C30/37 - XC4, XD1, XF2	C12/15-X0
DESKA 1 (DĚČÍN)	12 m³	
DESKA 2 (JEDLOVÁ)	12 m³	
DESKA 3	9 m³	
PODKLADNÍ BETON		6,3 m³

SOUŘADNICOVÝ SYSTÉM: S-JTSK
VÝŠKOVÝ SYSTÉM: Bpv


PŘÍČNÝ ŘEZ C-C
M 1:100

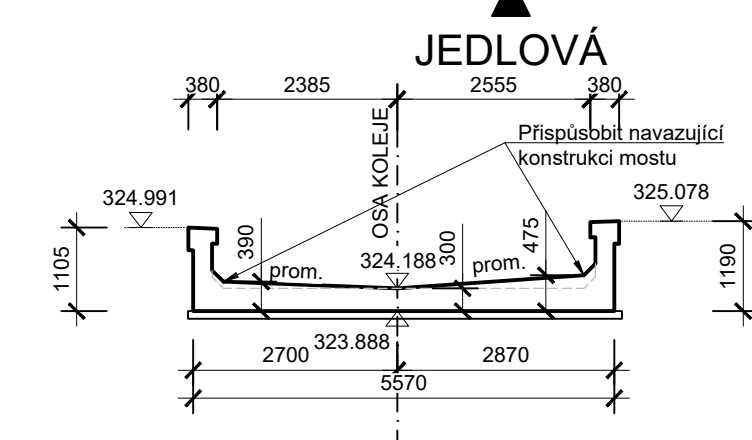



PŘÍČNÝ ŘEZ B-B
M 1:100

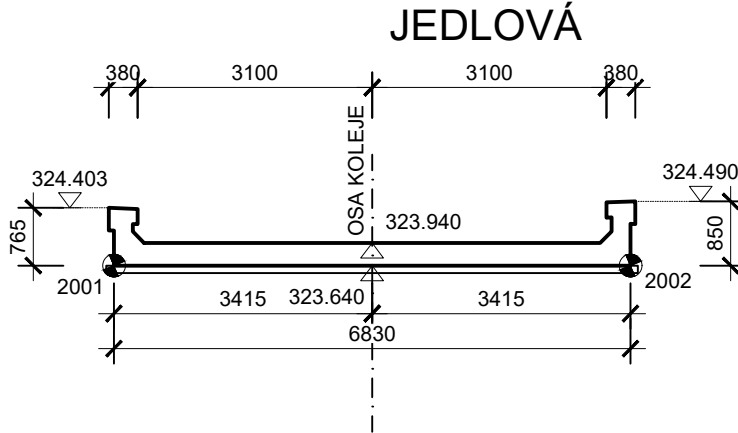



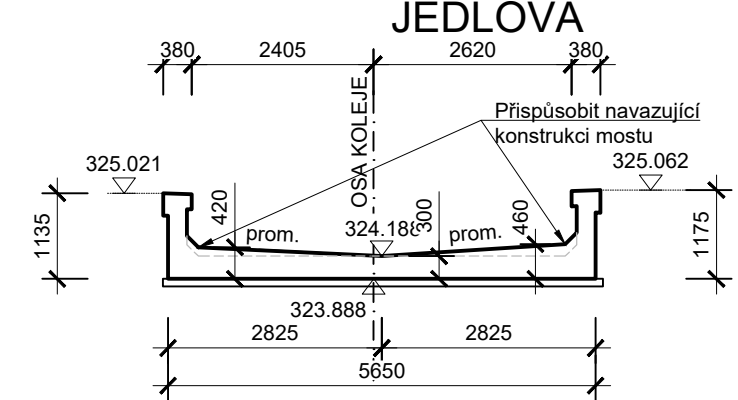

PŘÍČNÝ ŘEZ E-E
M 1:100

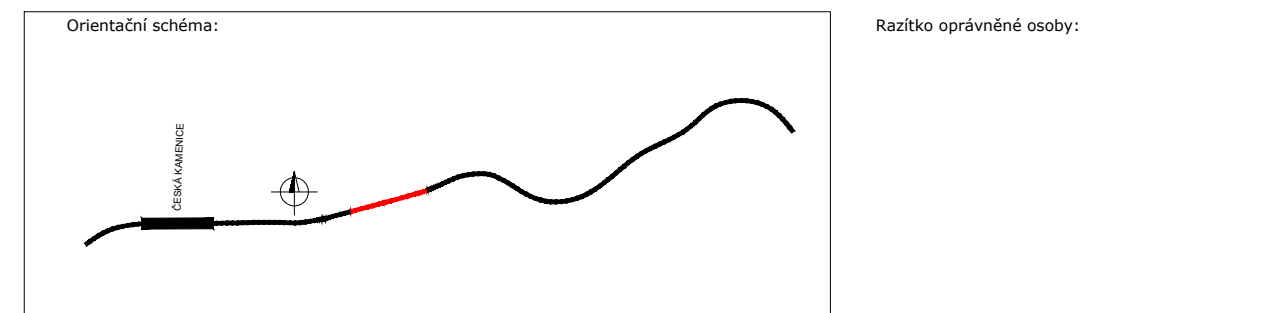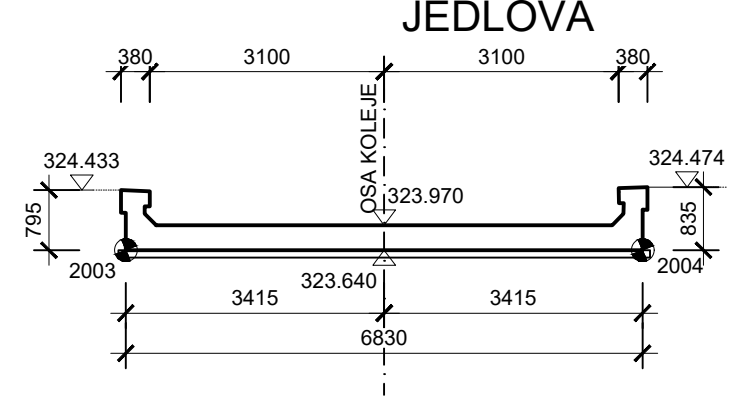

PŘÍČNÝ ŘEZ F-F
M 1:100



Revize:	Datum:	Popis:	Kontroloval:
P01	03.11.22	Dokumentace k připomínkám	JAN GREPL
P02	19.1.23	Zpracování připomínek	JAN GREPL
P03	30.9.23	Rozšíření úseku po km 26,200, dokumentace k připomínkám	JAN GREPL
P04	30.11.23	Zpracování připomínek	JAN GREPL

Stavebník/Investor:	Správa železnic, státní organizace		
Adresa:	Dlážděná 1003/7, 110 00 Praha 1		
Zástupce investora:	Stavební správa západ		
Adresa:	Ke Štvanici 656/3, 186 00 Praha 8 - Karlín		
Zhotovitel stavby:	DIPONT s.r.o.		
Adresa:	Klíšská 1432/18, 400 01 Ústí nad Labem		
Kontakt:	T: +420 475 201 724 E: dipont@dipont.cz		
Hlavní projektant (HIP):	Specialista:	Odpovědný projektant:	Zpracovatel:
Ing. Jan Grepl 	Ing. Martin Pišek 	Ing. Martin Pišek 	Ing. Zuzana Greplová 

Název stavby/akce:	Sanace tělesa železničního spodku na trati Děčín - Jedlová v km 25,880 -25,980				Označení (S-kód): S632000536 Označení zhotovitele: D21106
Název části:	Stavební část				Označení části: D. 2. 1. 4
Název objektu:	Česká Kamenice - Horní Kamenice, most ev. km 26,005				Označení objektu/komplexu: SO 11-20-01
Název přílohy:	Výkres tvaru a vytyčení přechodové desky				Číslo přílohy: 2.006
Název dílčí části přílohy:	-				Paré:
Kraj:	Katastrální území:	TUDU:			
Ústecký kraj	Horní Kamenice	086112			
Stupeň dokumentace:	Datum zpracování:	Formáty:	Měřítko:		
DUSP	09/2023	8xA4	1:100, 1:25		
S-kód: 320000536 Stupeň dokumentace: Část: 0212014 Objekt: 0112101XXXX Předmět: Příloha: 006 Revize: 004					