
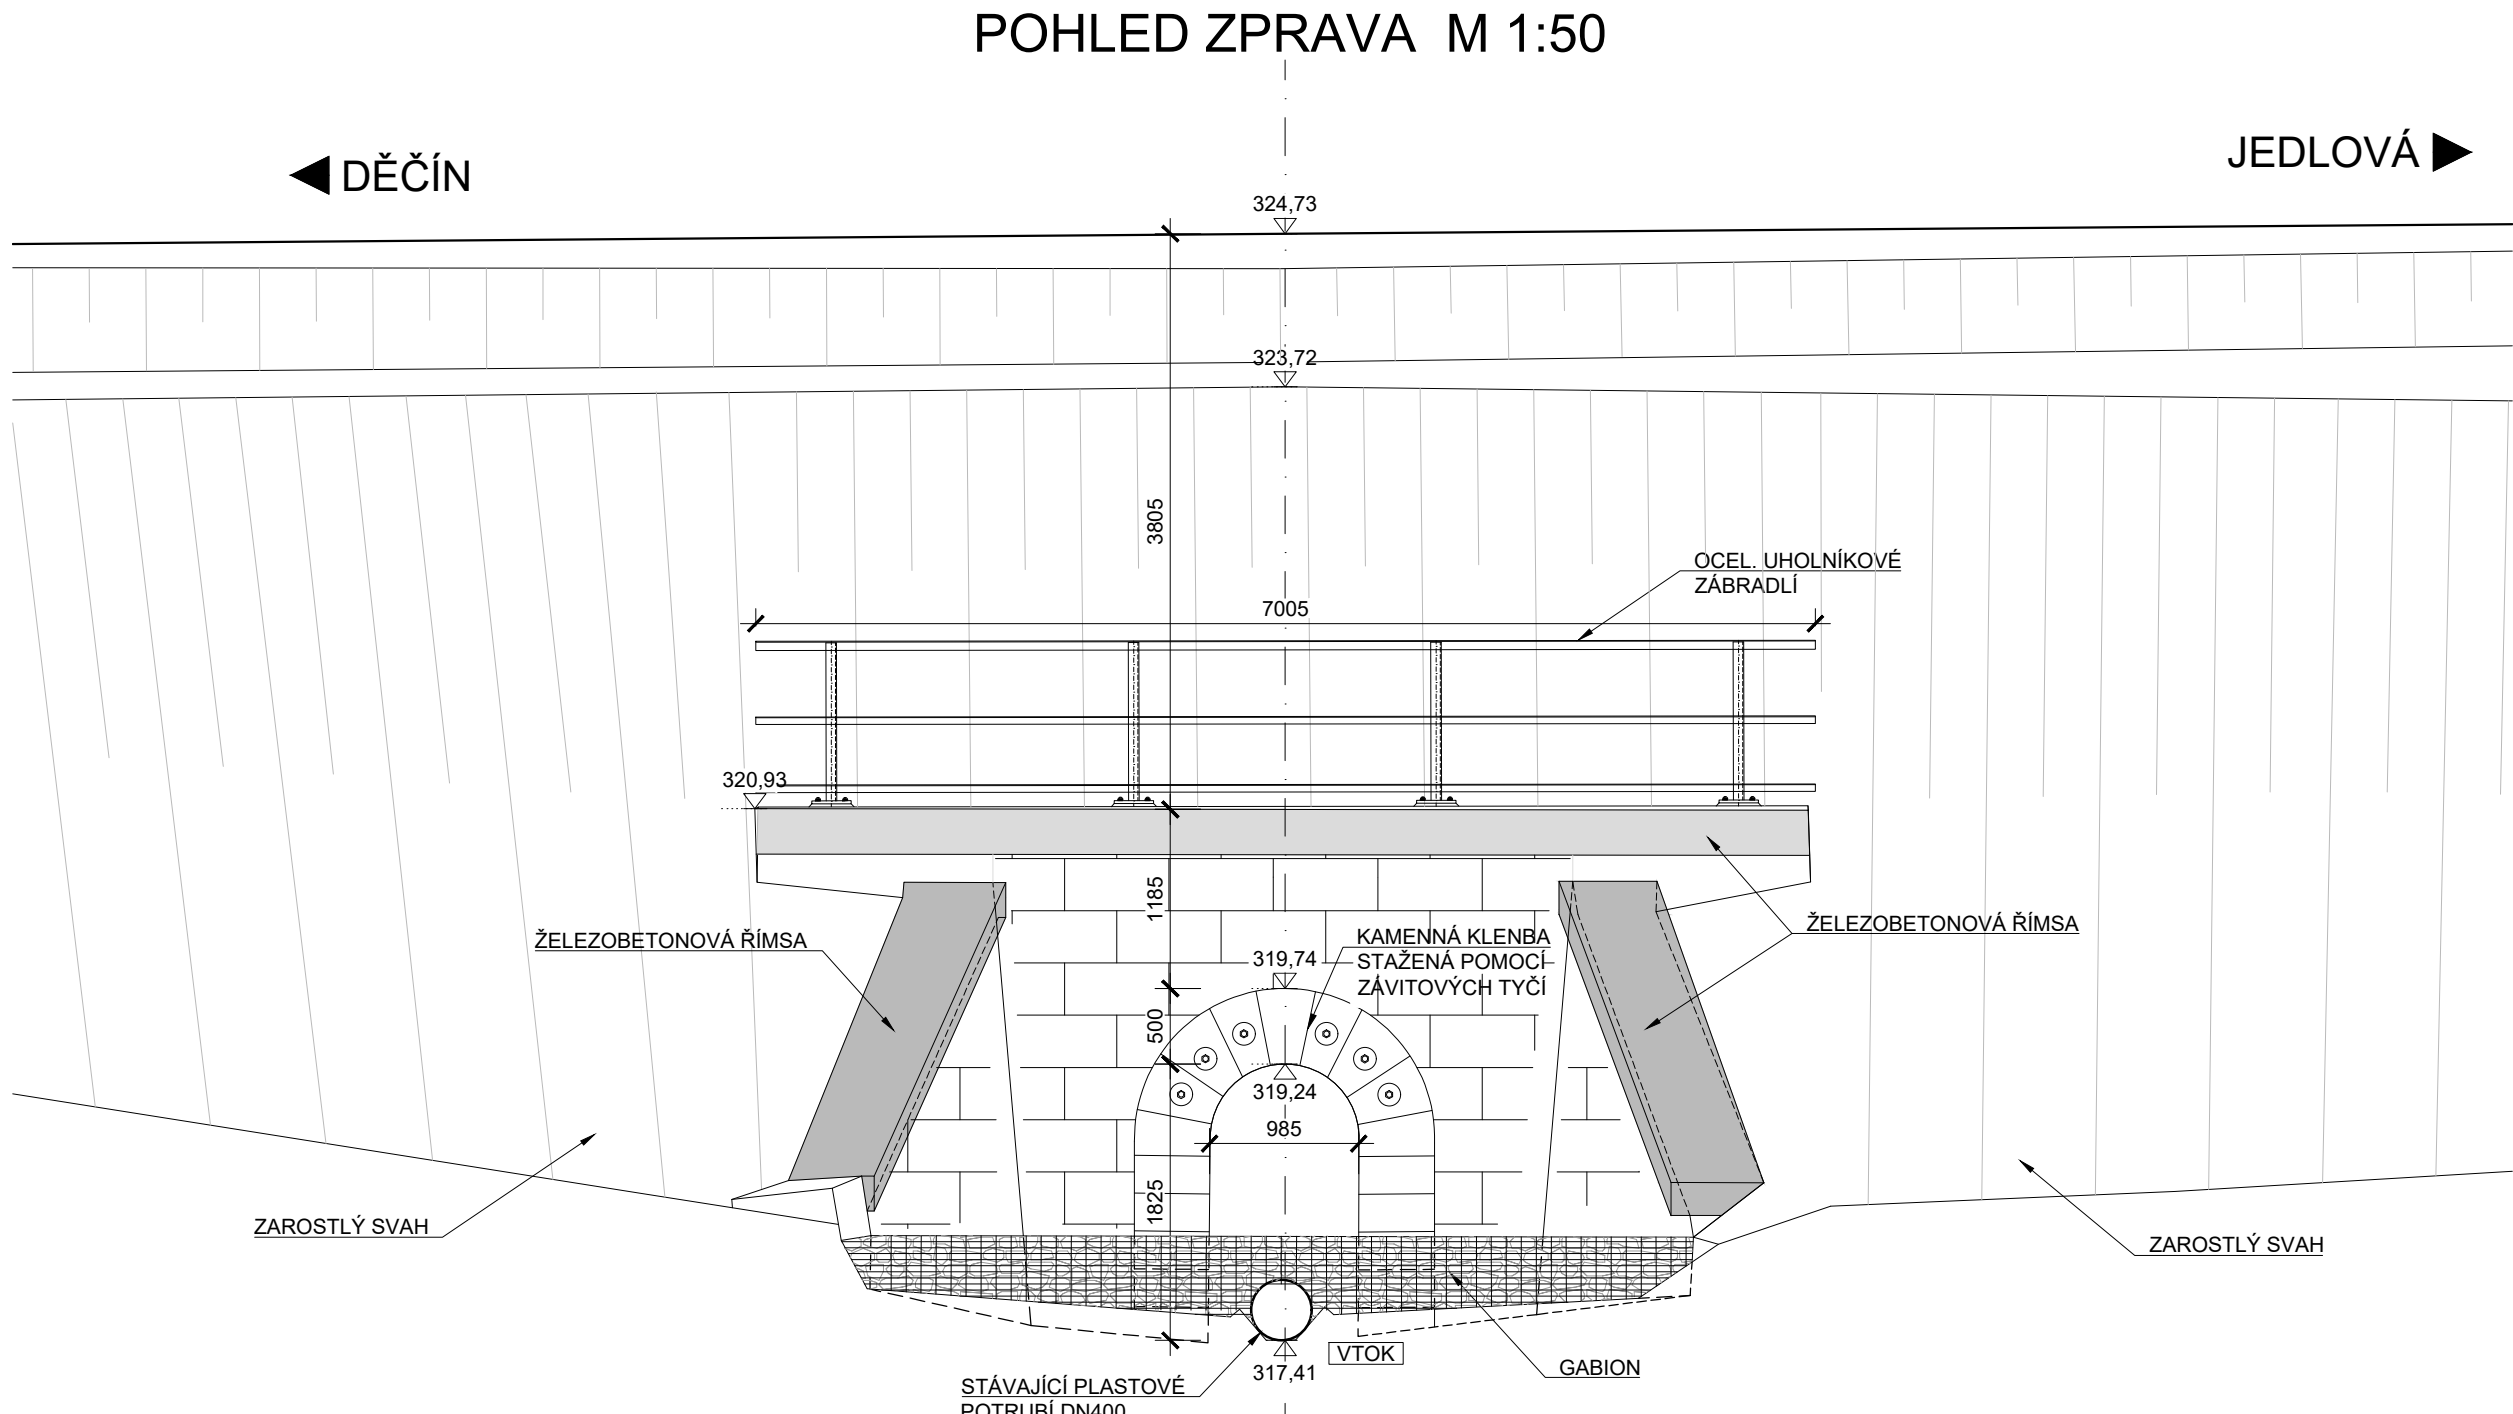
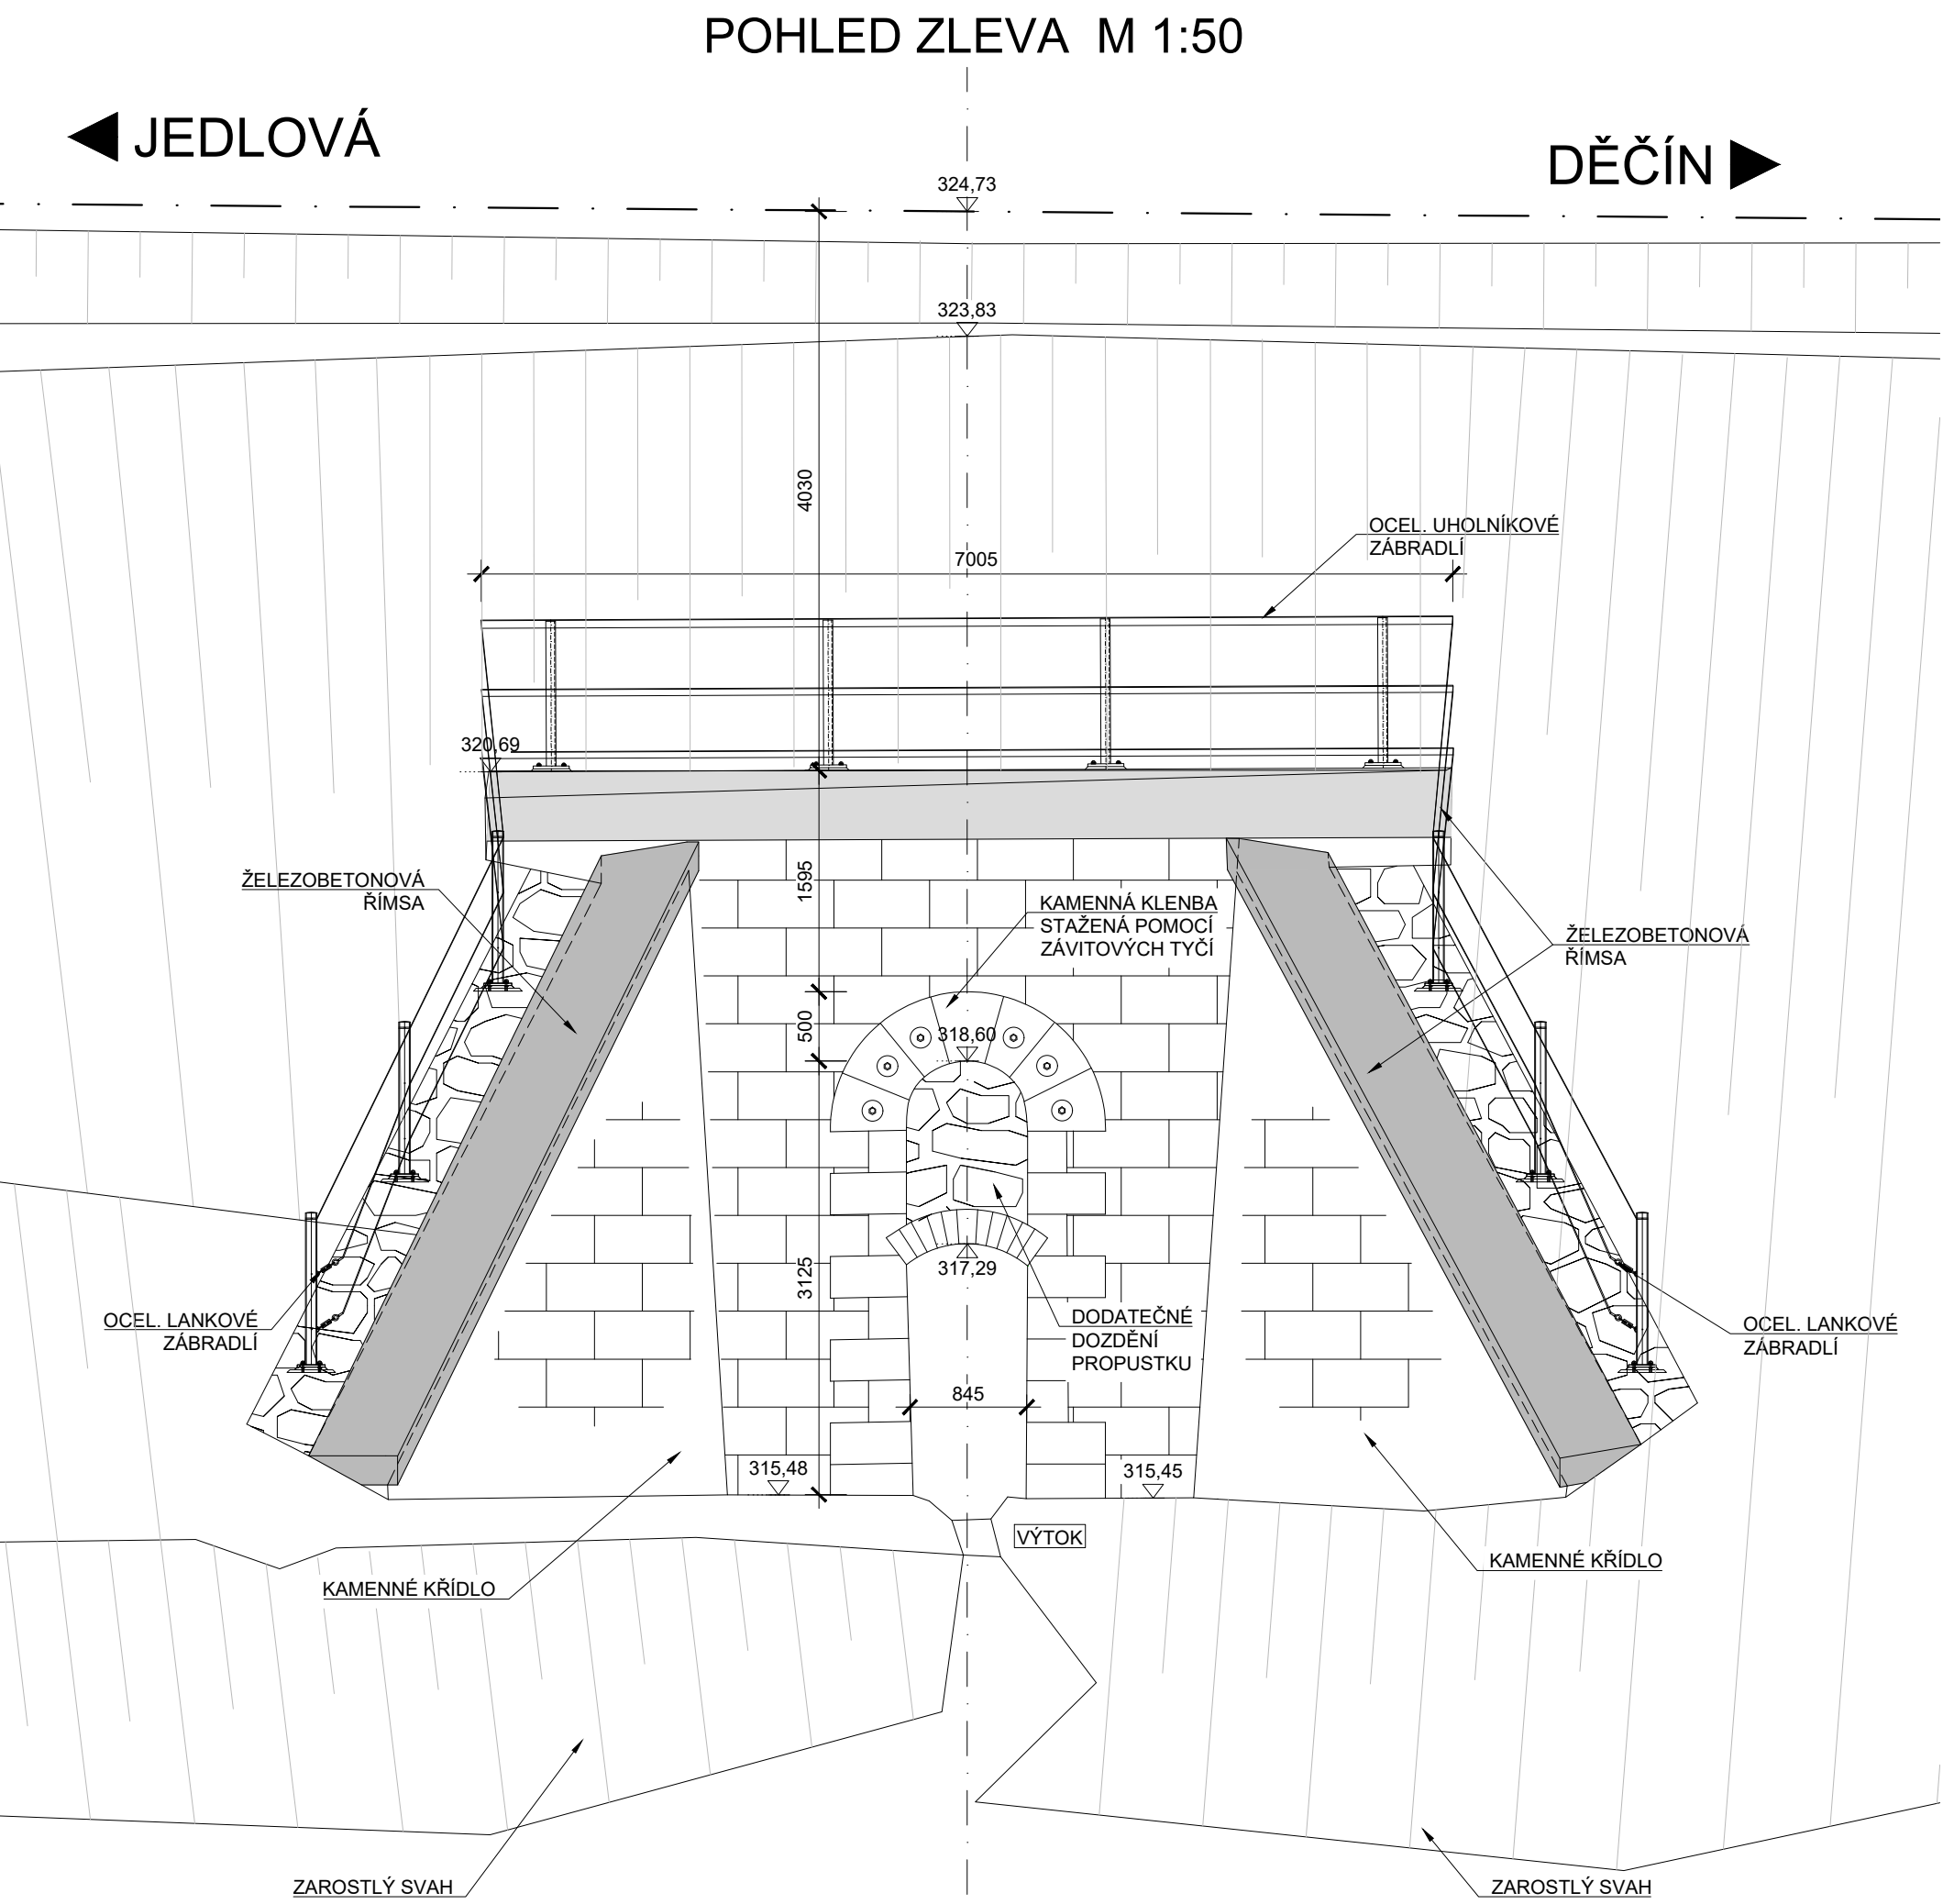


SANACE TĚLSA ŽELEZNIČNÍHO SPODKU NA TRATI DĚČÍN - JEDLOVÁ
V KM 25,880 -25,980

SO 11-21-02 ČESKÁ KAMENICE - HORNÍ KAMENICE, PROPUSTEK EV. KM 25,950
STÁVAJÍCÍ STAV

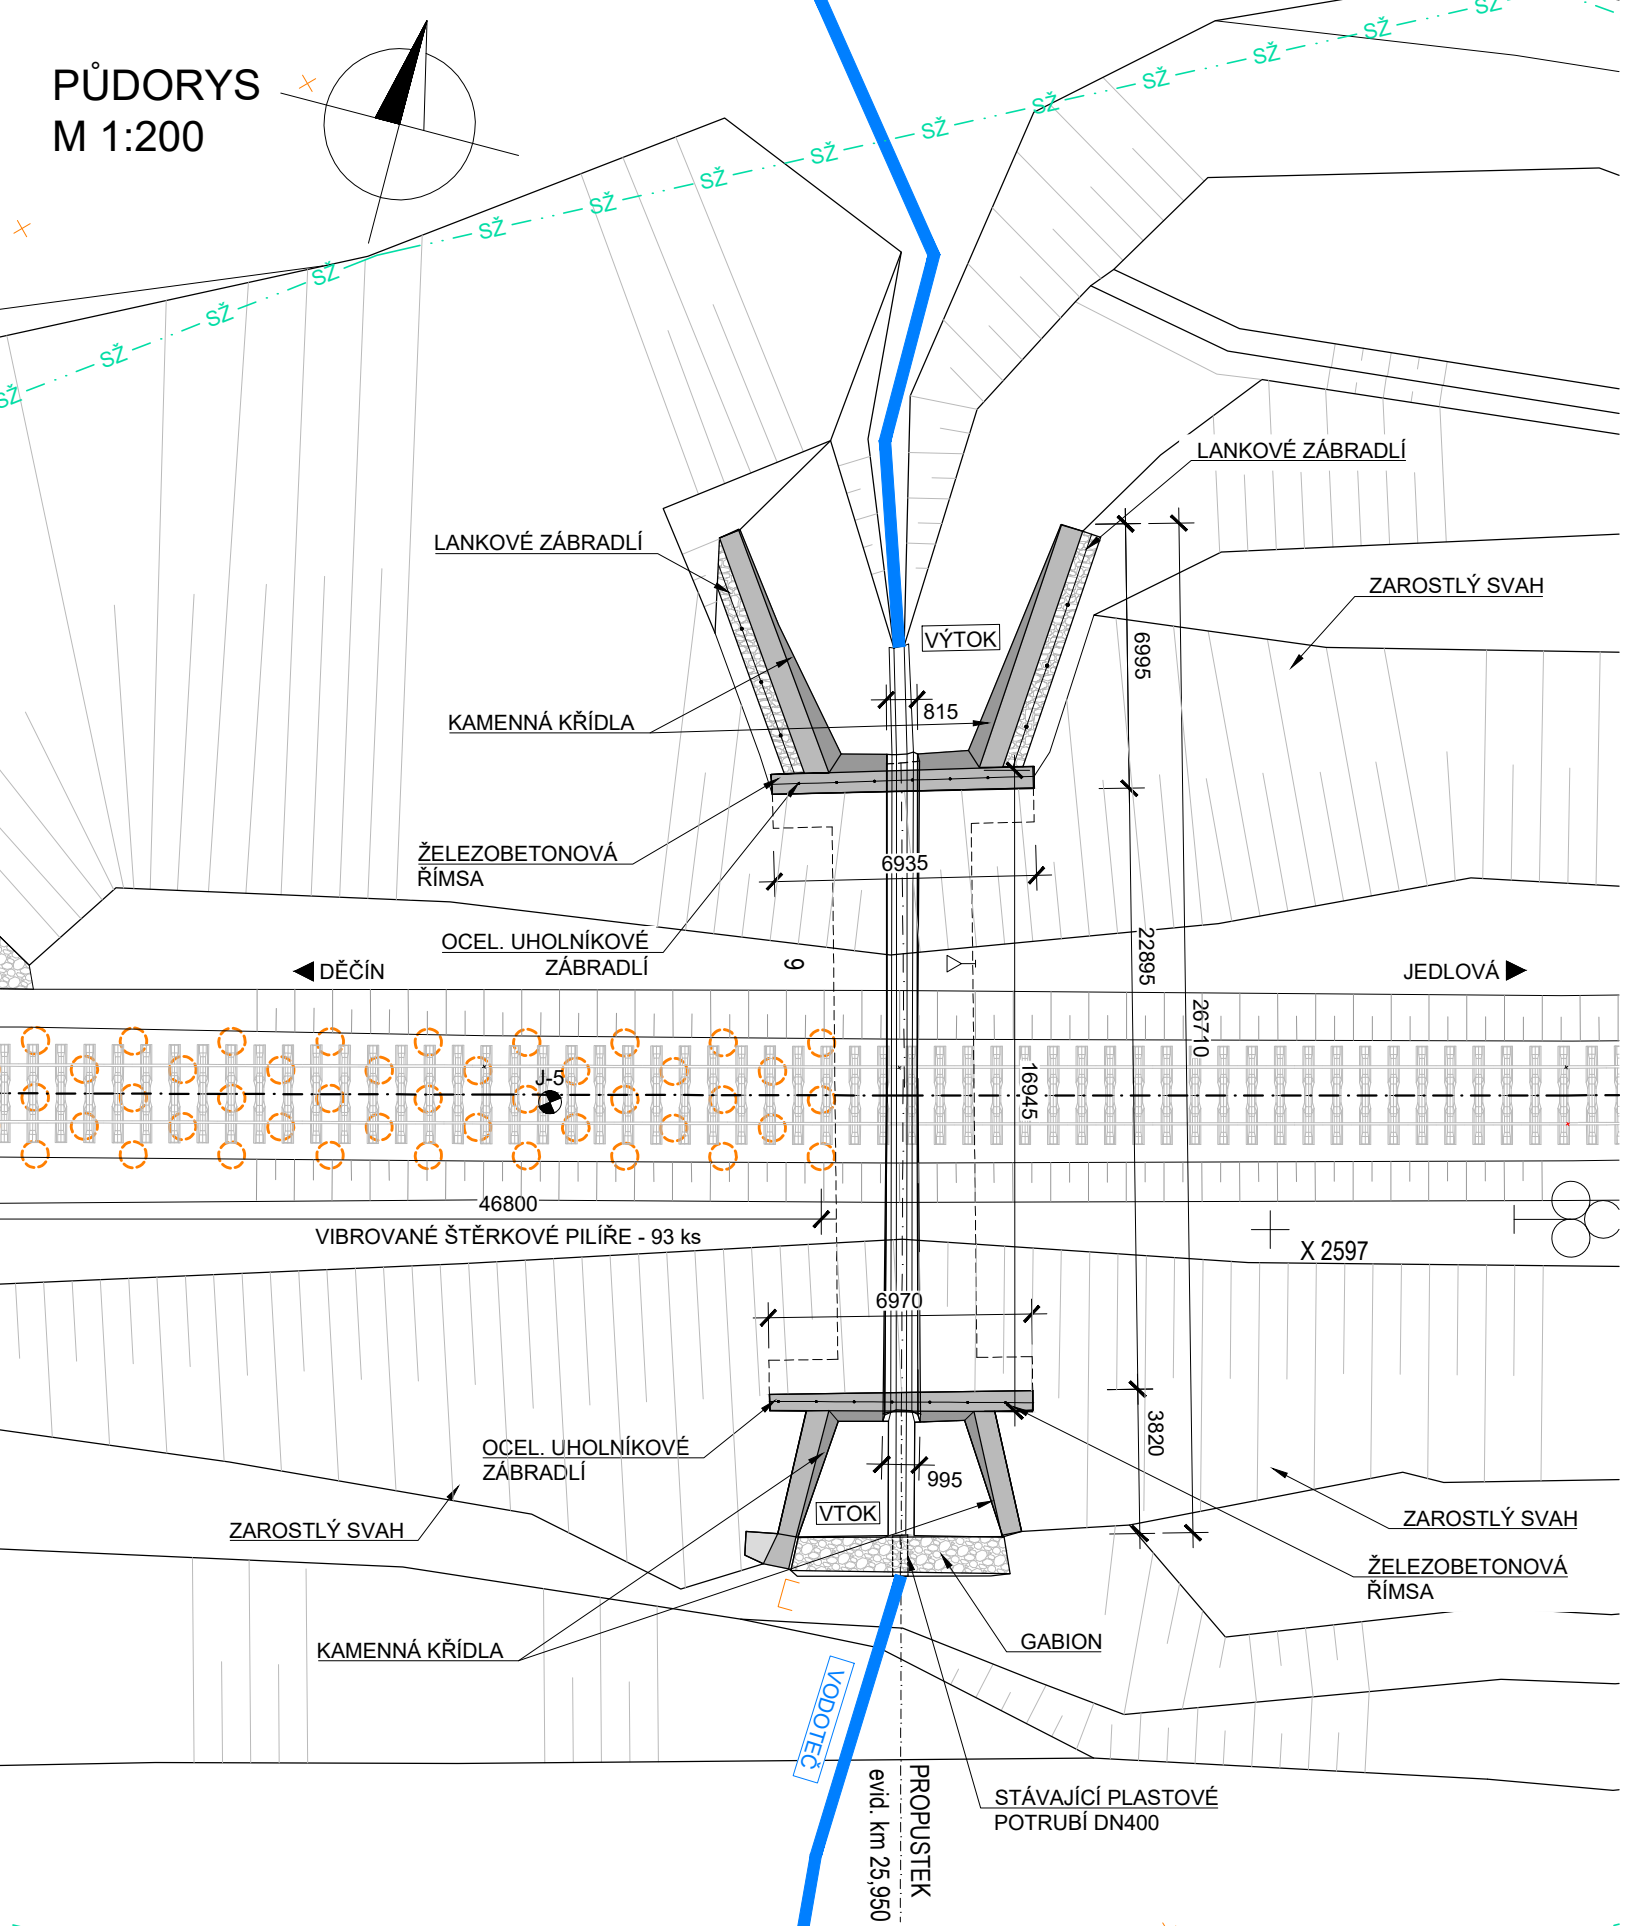




PŘÍČNÝ ŘEZ M 1:50

JEDLOVÁ

1

OST. KOLEJE
Istoupá 7,18 ‰
R=7000
D=0 mm

SOUŘADNICOVÝ SYSTÉM: S-JTSK
VÝŠKOVÝ SYSTÉM: Bpv

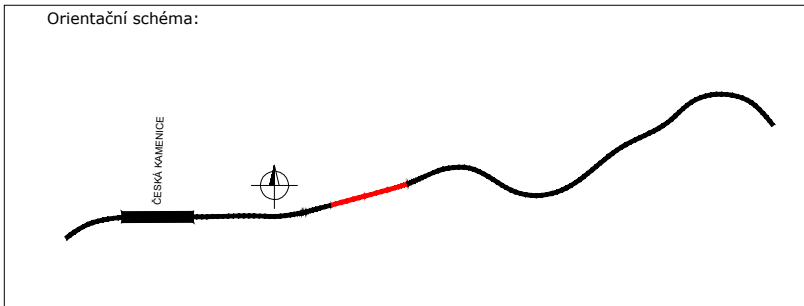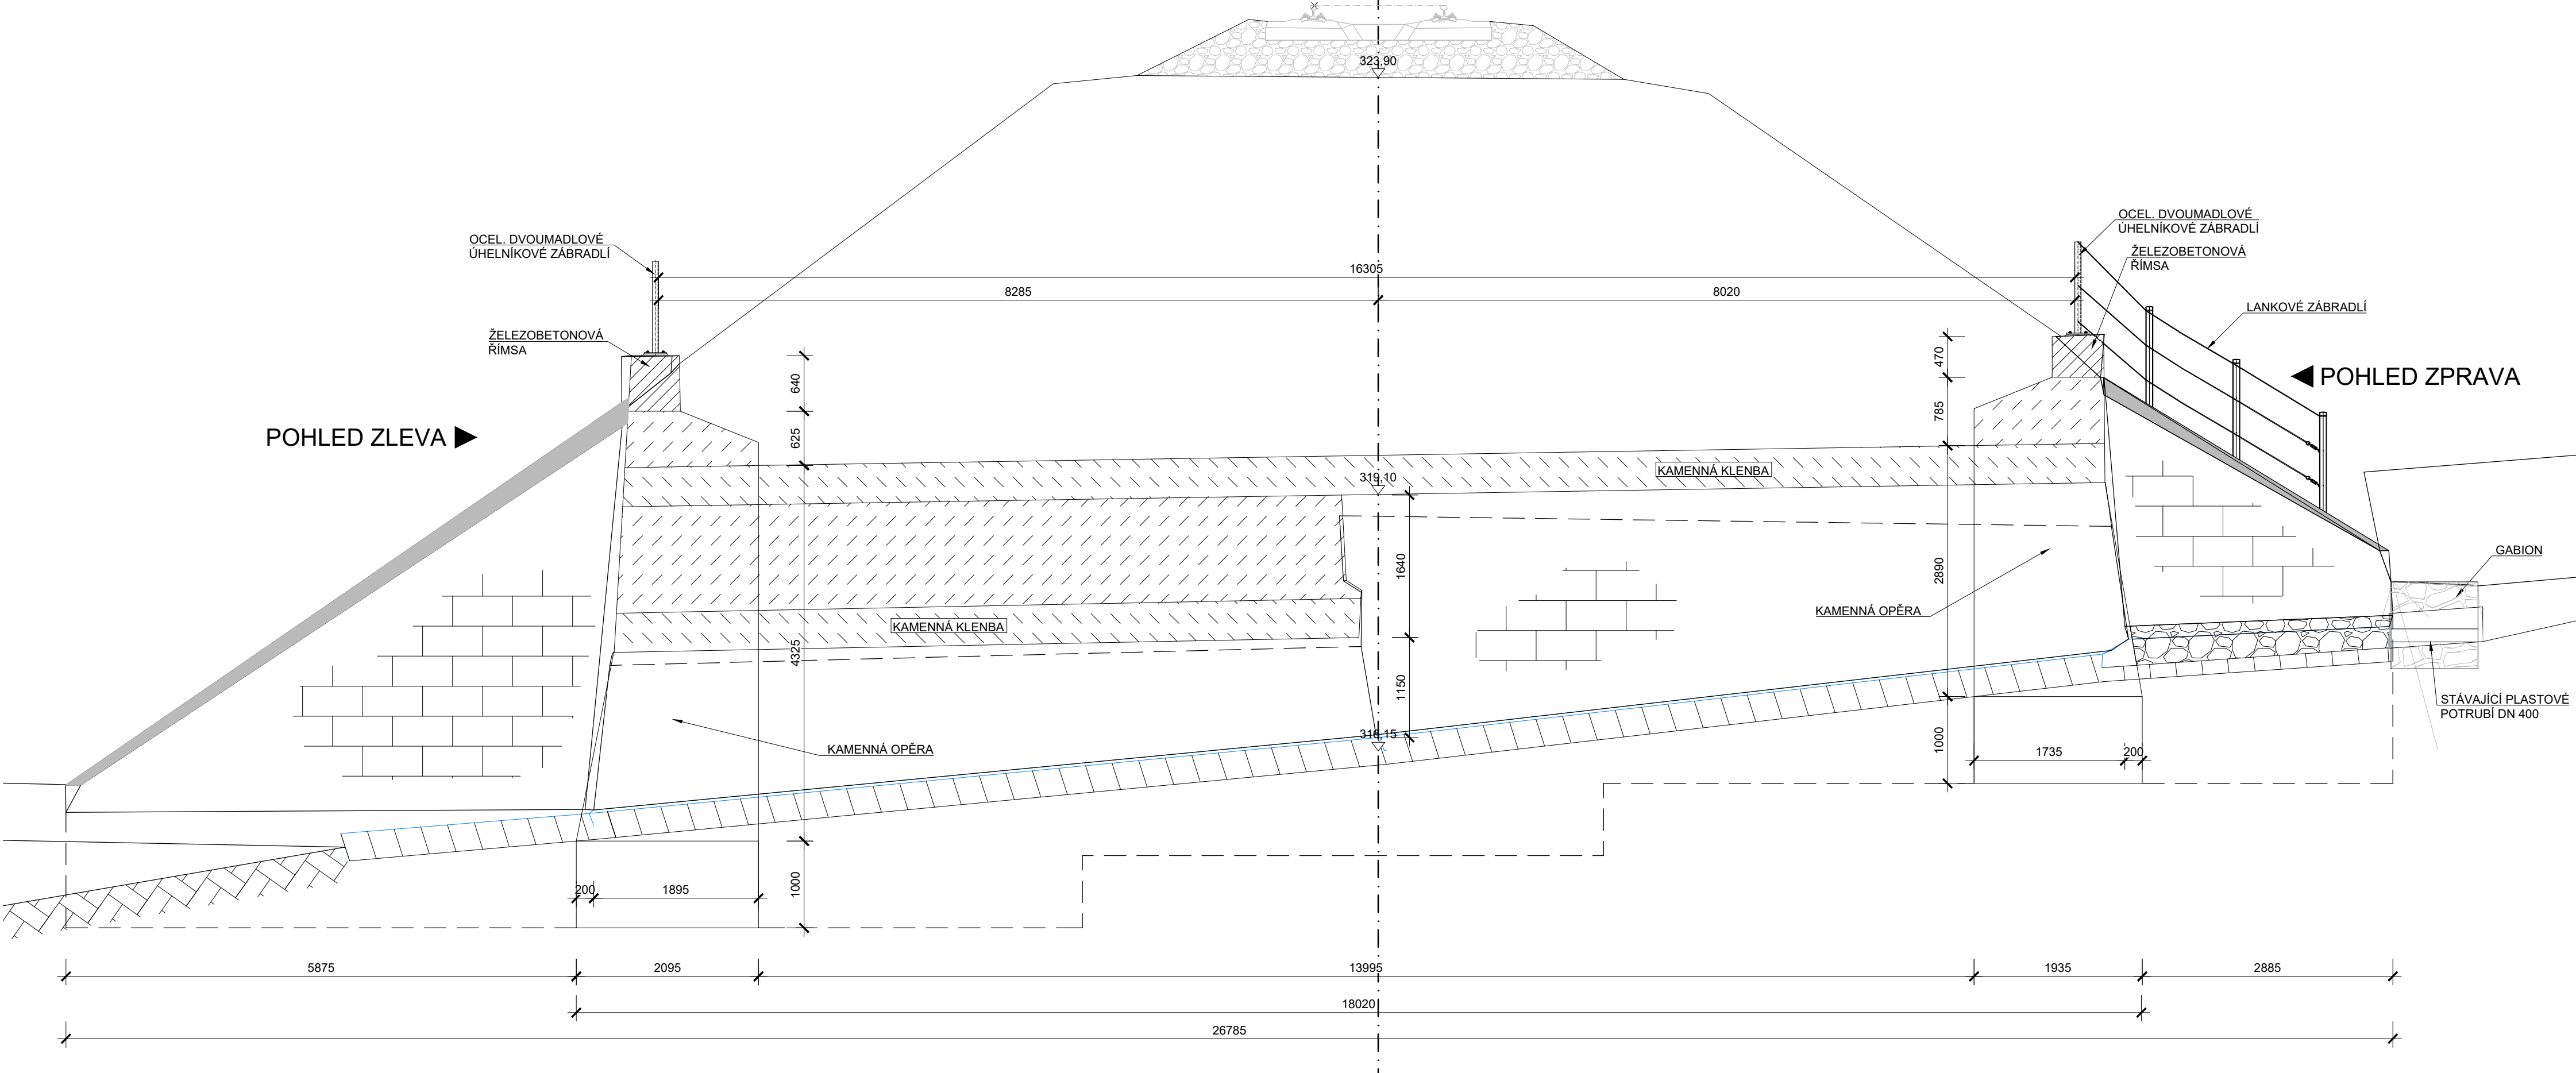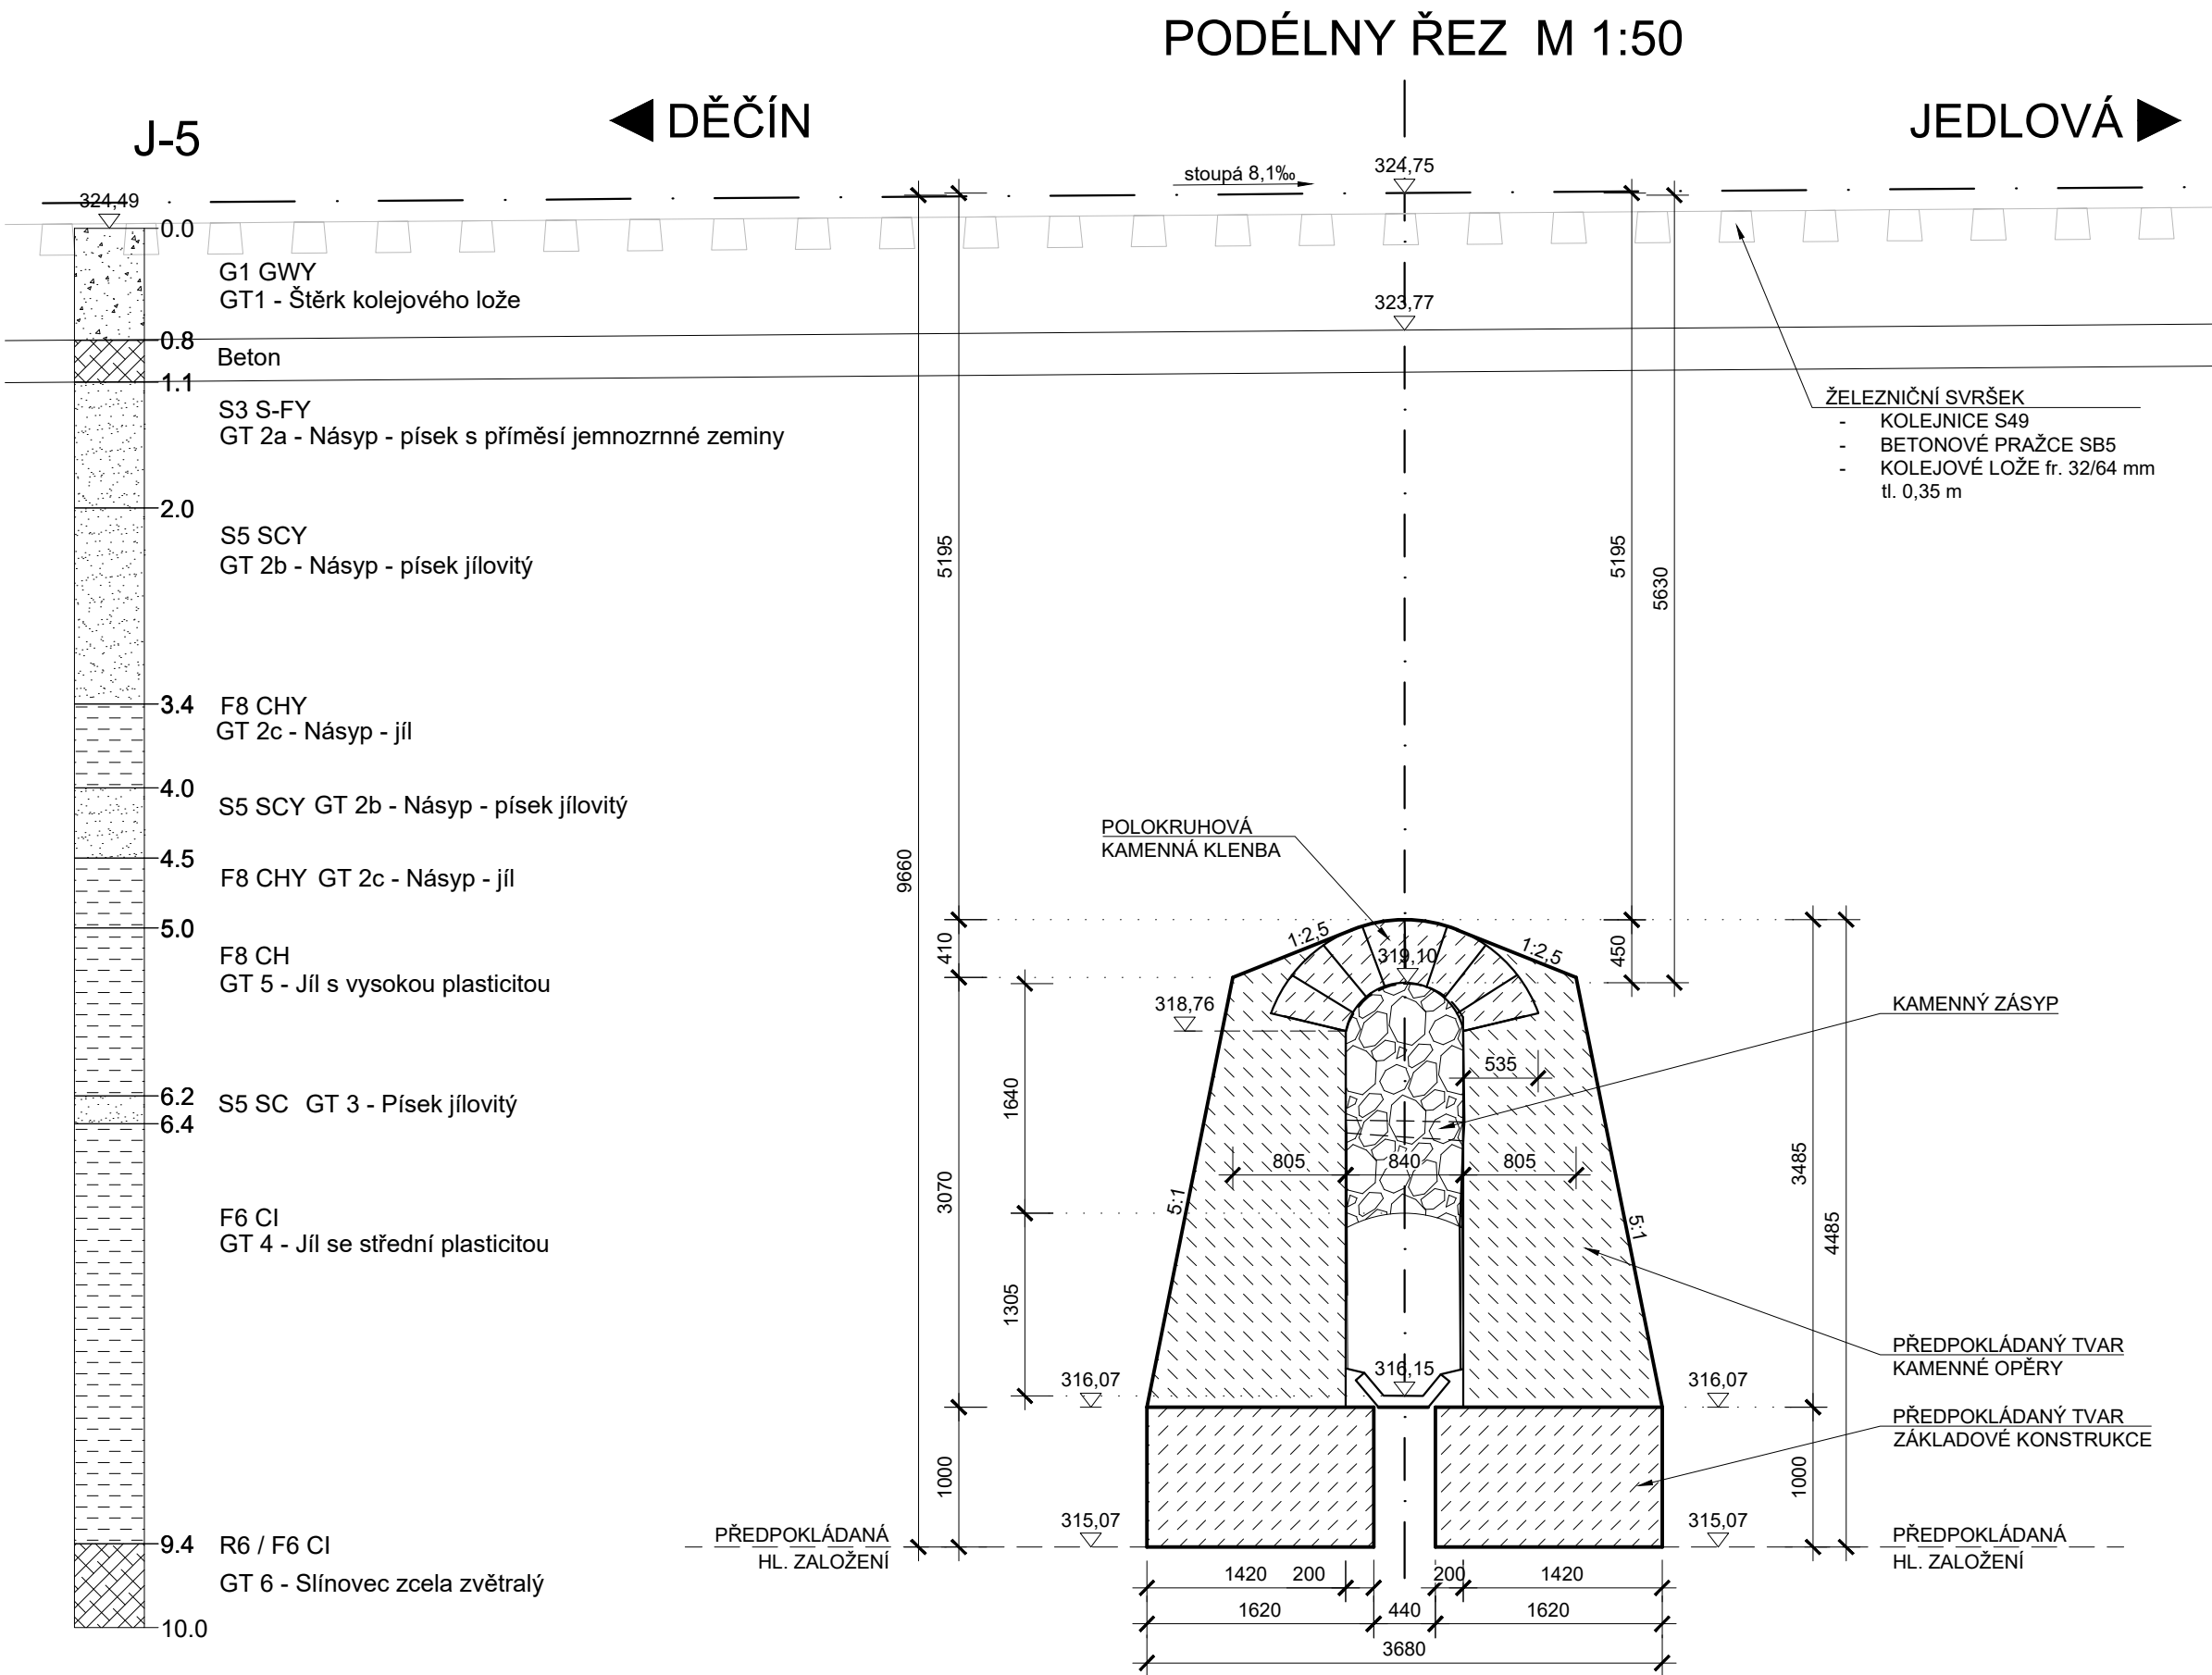

Razisko opravěné osoby:

Podpis: Datum:

Revize:	Datum:	Popis:	Kontroloval:
P01	03.11.22	Dokumentace k připomínkám	JAN GREPL
P02	19.1.23	Zpracování připomínek	JAN GREPL
P03	30.9.23	Rozšíření úseku po km 26,200, dokumentace k připomínkám	JAN GREPL
P04	30.11.23	Zpracování připomínek	JAN GREPL

Stavebník/Investor:	Správa železnic, státní organizace		SPRÁVA ŽELEZNIC
Adresa:	Dělná 1003/7, 110 00 Praha 1		
Zástupce investora:	Stavební správa západ		dipont
Adresa:	Ke Štvanici 656/3, 186 00 Praha 8 - Karlín		
Zhotovitel stavby:	DIPONT s.r.o.		dipont
Adresa:	Křibská 1432/18, 400 01 Ústí nad Labem		
Kontakt:	T: +420 475 201 724 E: dipont@dipont.cz		
Hlavní projektant (HP):	Specialista:	Odpovědný projektant:	Zpracoval:
Ing. Jan Grepl	Ing. Martin Písek	Ing. Martin Písek	Milada Trouhářová

Název stavby/akce:	Sanace tělesa železničního spodku na trati Děčín - Jedlová v km 25,880 -25,980	Osvědčení (S-Nad):	S632000536
Název části:	Stavební část	Označení zhotovitele:	D21106
Název objektu:	Česká Kamenice - Horní Kamenice, propustek ev. km 25,950	Označení části:	D.2.1.4
Název přílohy:	Stávající stav	Označení objektu/komplexu:	SO 11-21-02
Název dílčí části přílohy:	-	Číslo přílohy:	2.001
Kraj:	Katastrální území:	TUOJ:	Paré:
Ústecký kraj	Horní Kamenice	086112	
Stupeň dokumentace:	DUP	Datum zpracování:	09/2023
		Formální:	Mřísko:
			1:200, 1:50

Seznam příloh: 1. Stávající stav 2. Projekt 3. Výkresy 4. Detaily 5. Materiál 6. Změny 7. Poznámky 8. Tabulky 9. Odkazy 10. Přílohy 11. Tabulky 12. Odkazy 13. Přílohy 1241. Tabulky 1