
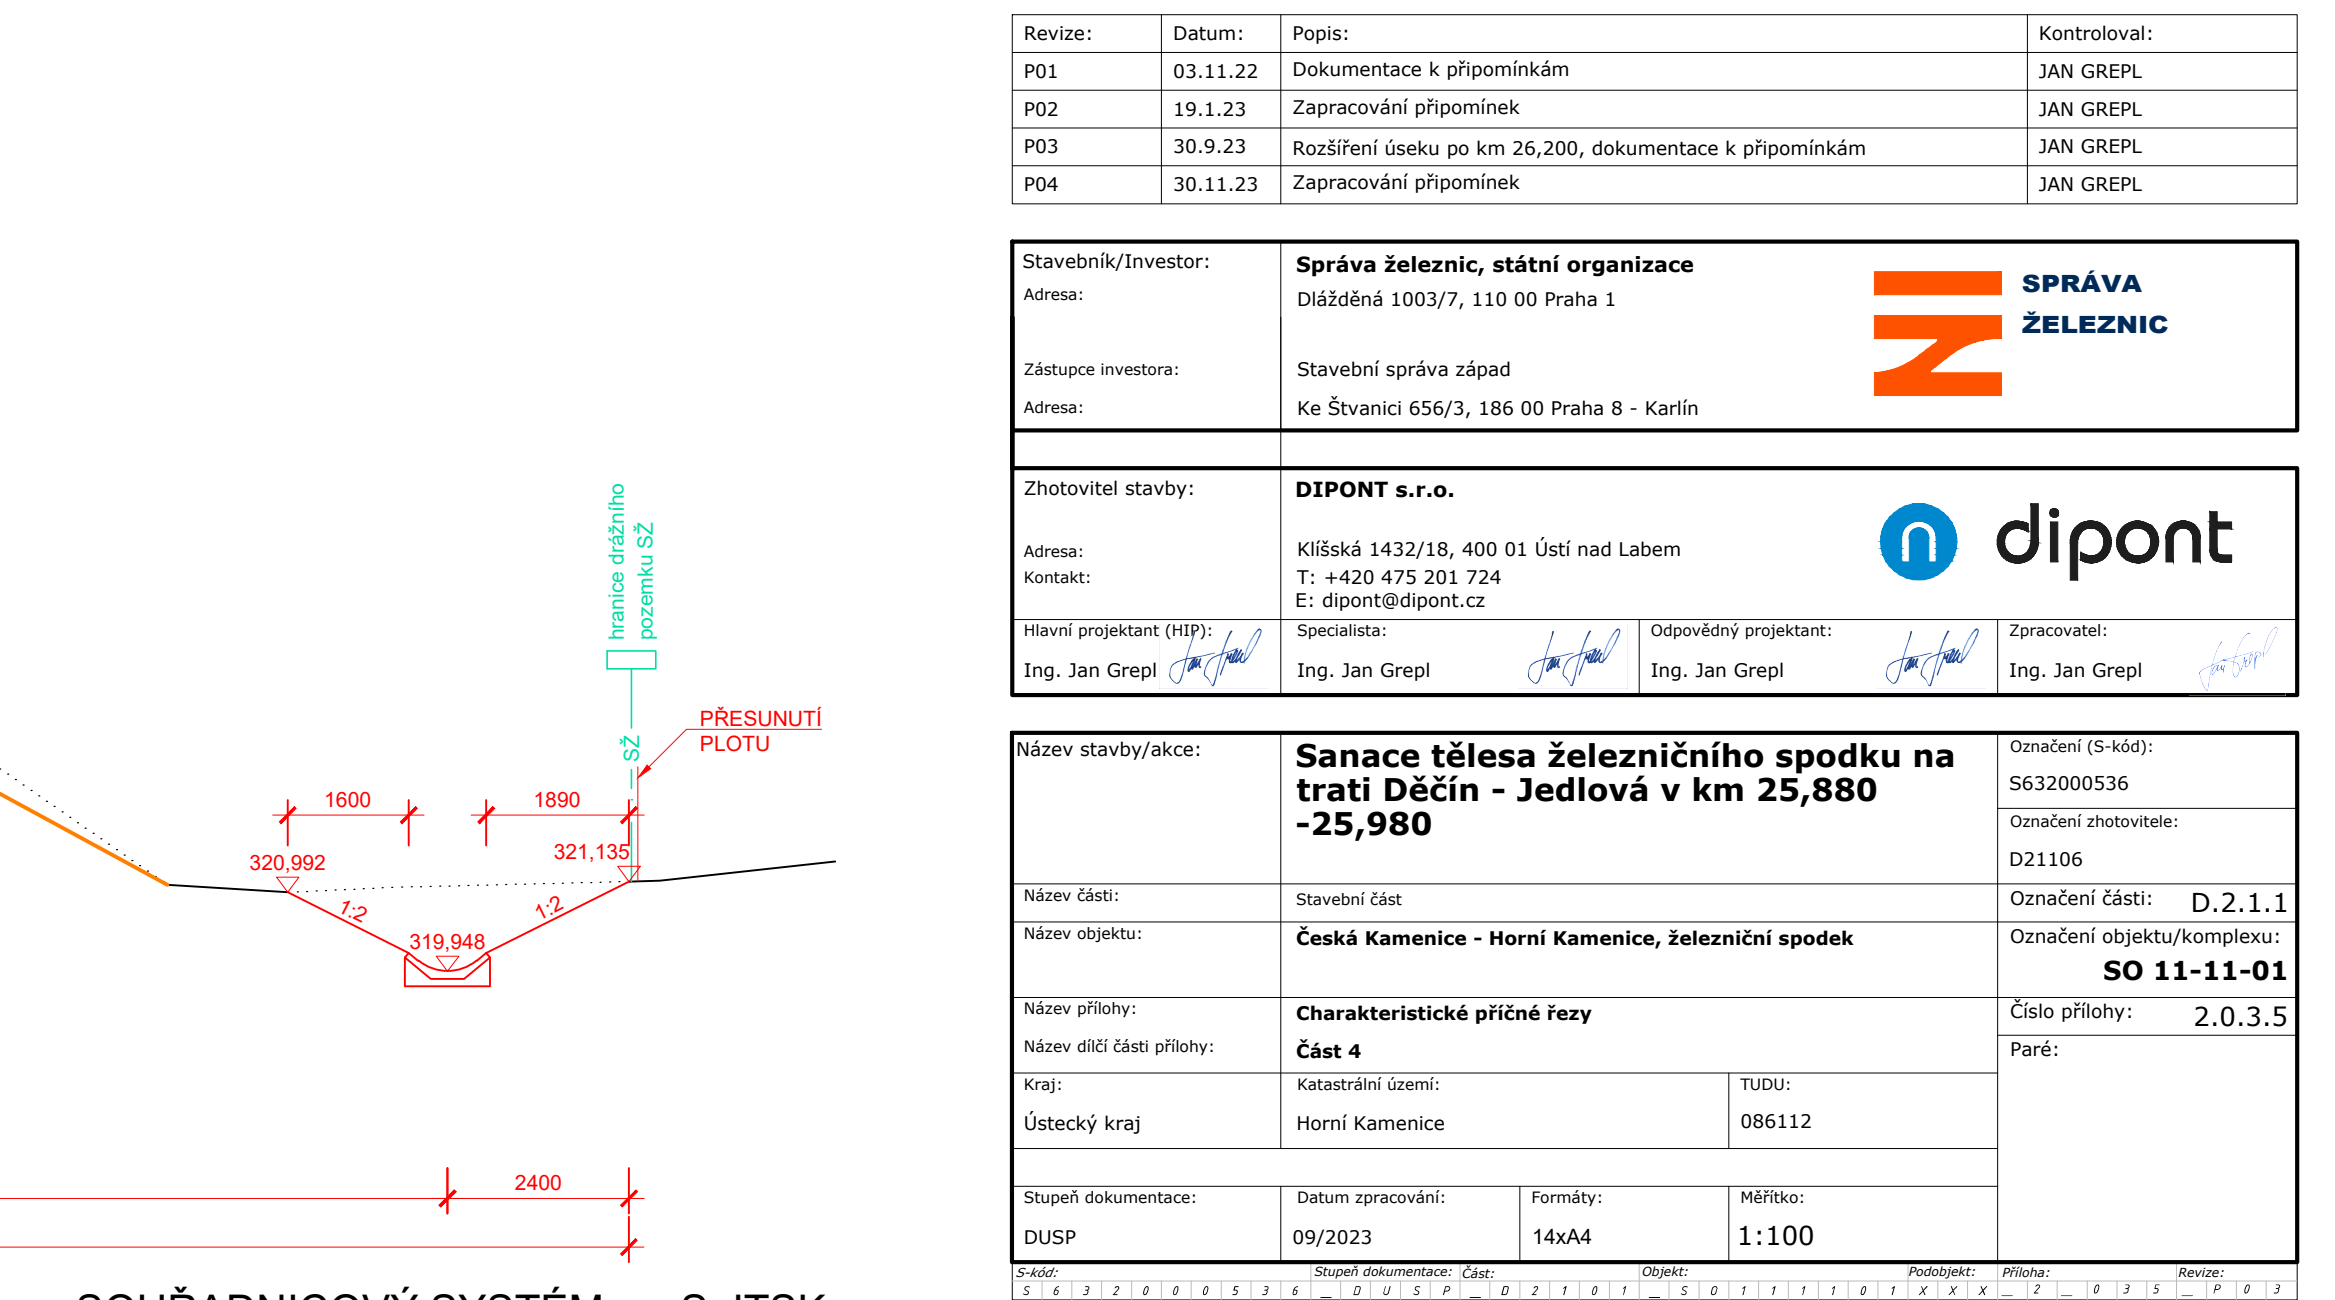
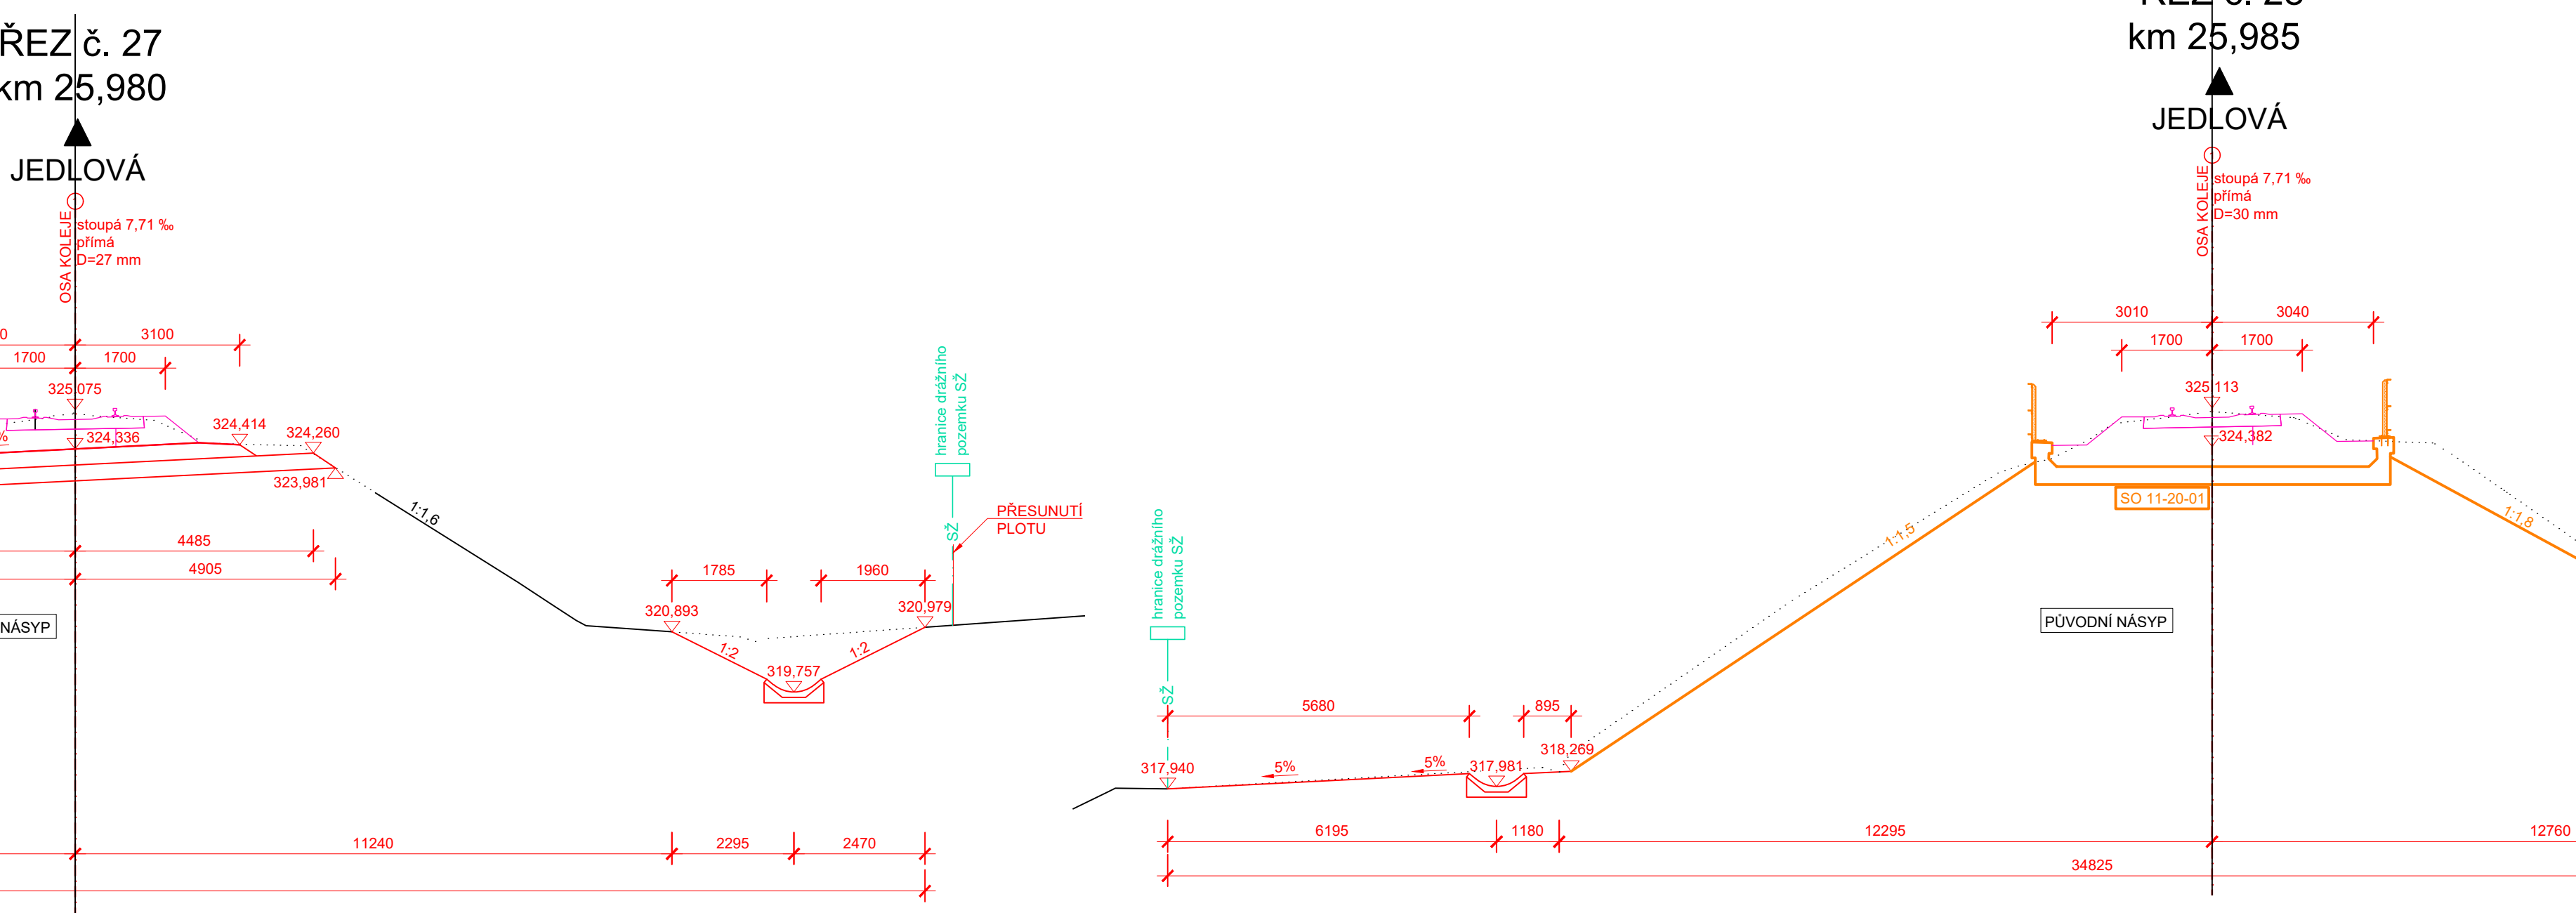


SO 11-11-01 ČESKÁ KAMENICE - HORNÍ KAMENICE, ŽELEZNIČNÍ SPODEK  
CHARAKTERISTICKÉ PŘÍČNÉ ŘEZY - ČÁST 4 M 1:100

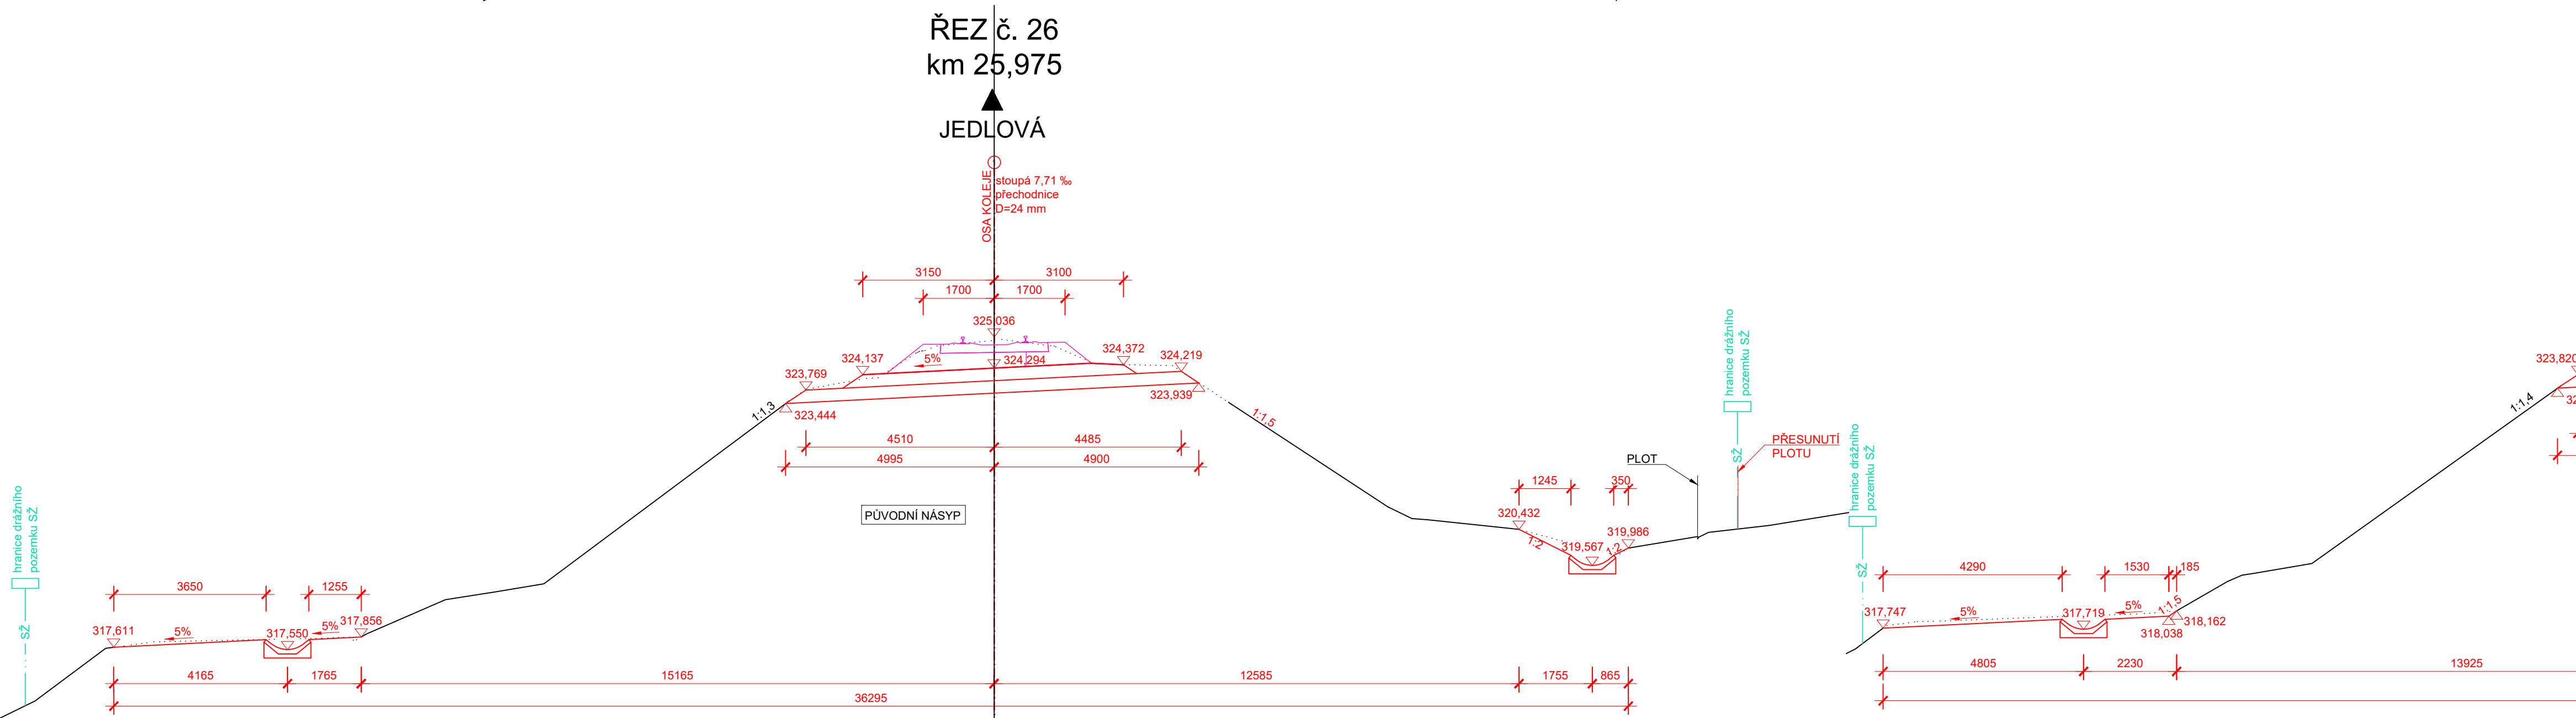

S-JTSK  
Bpv