

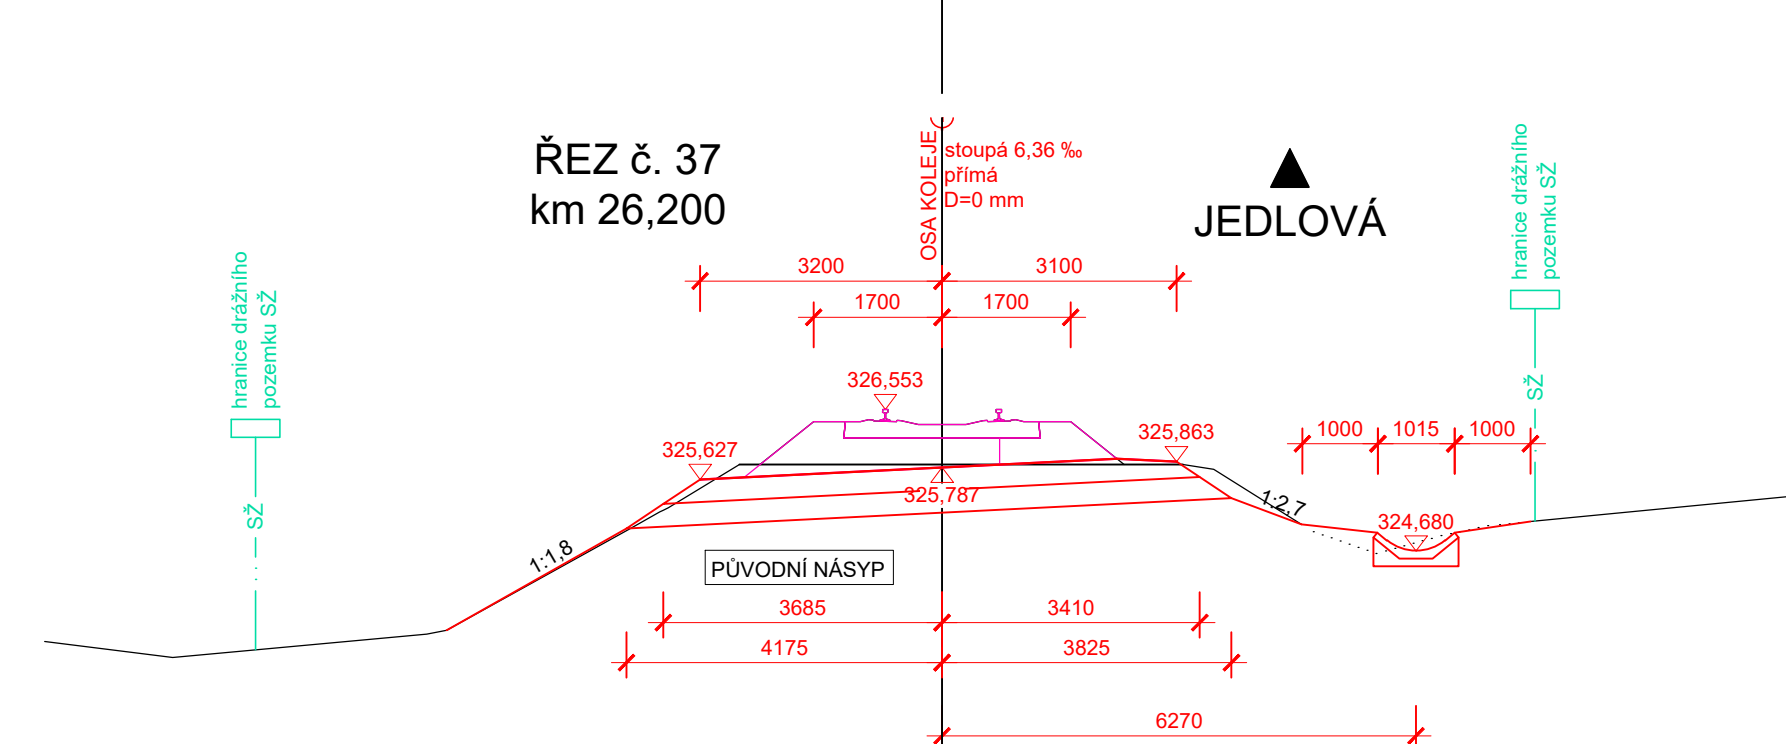
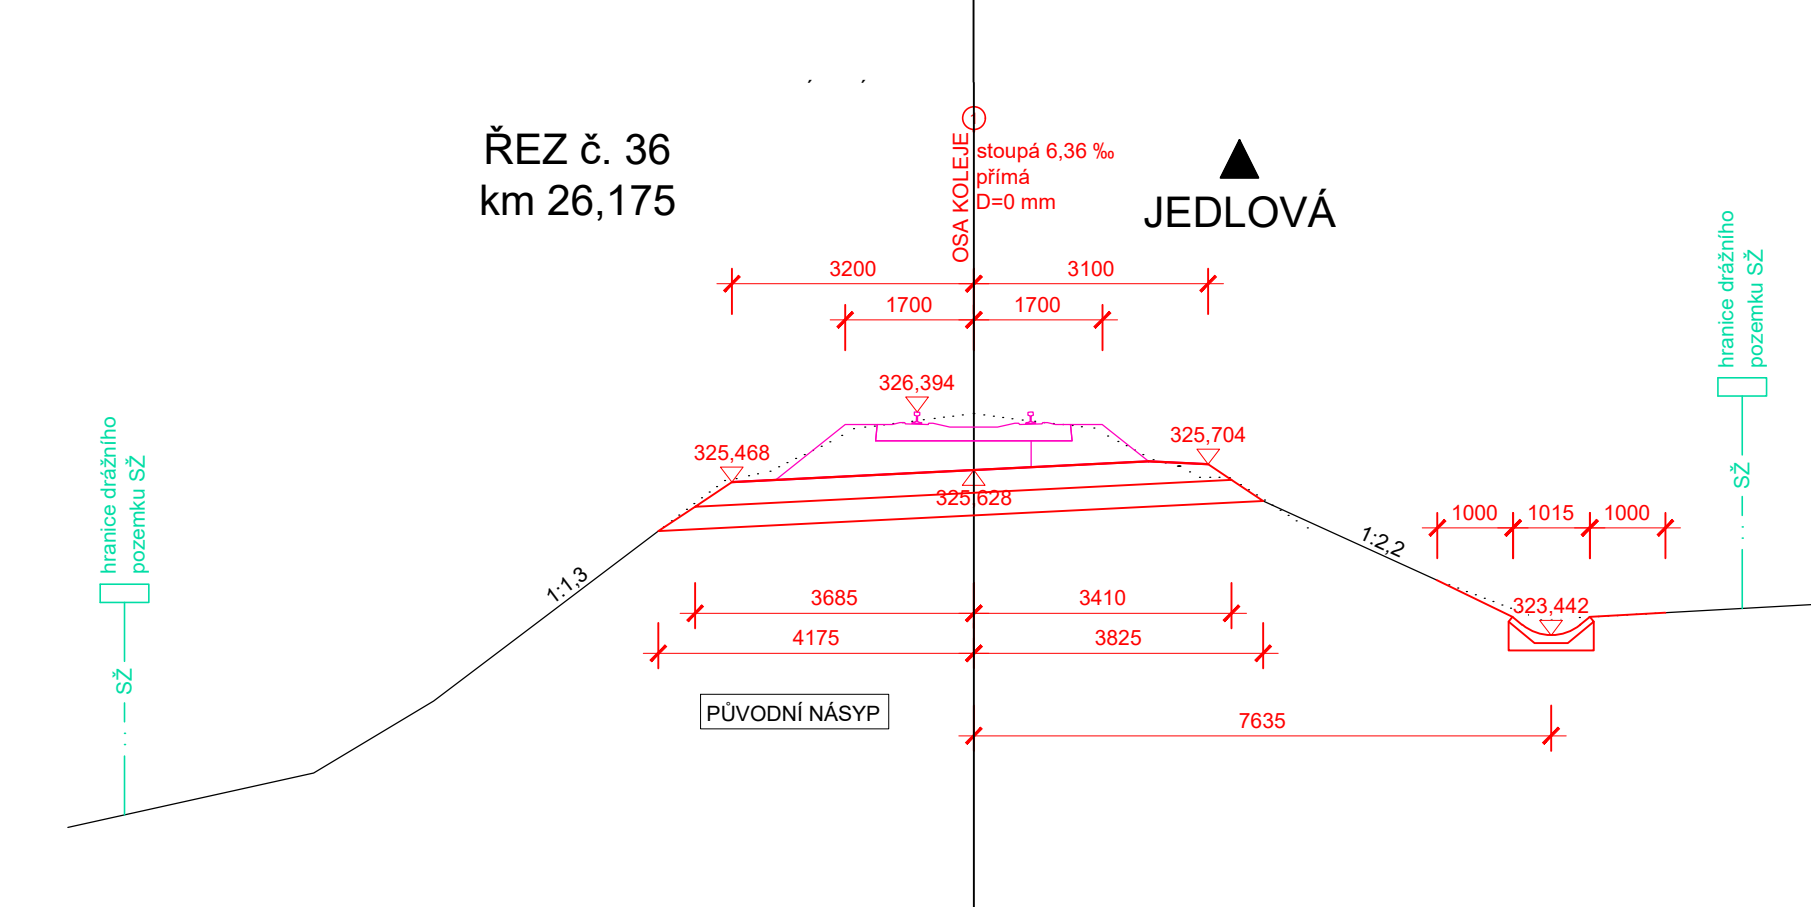
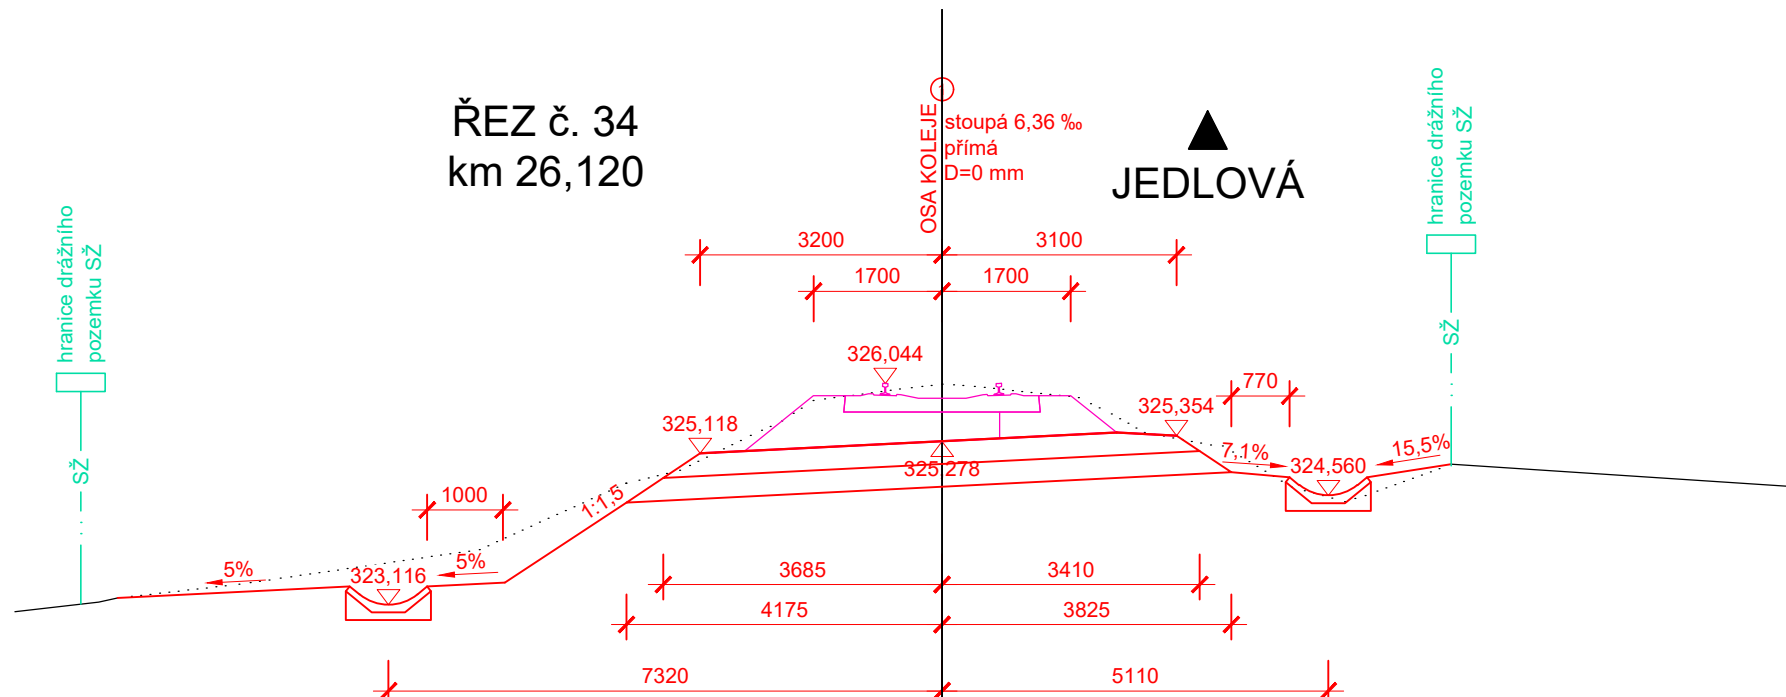
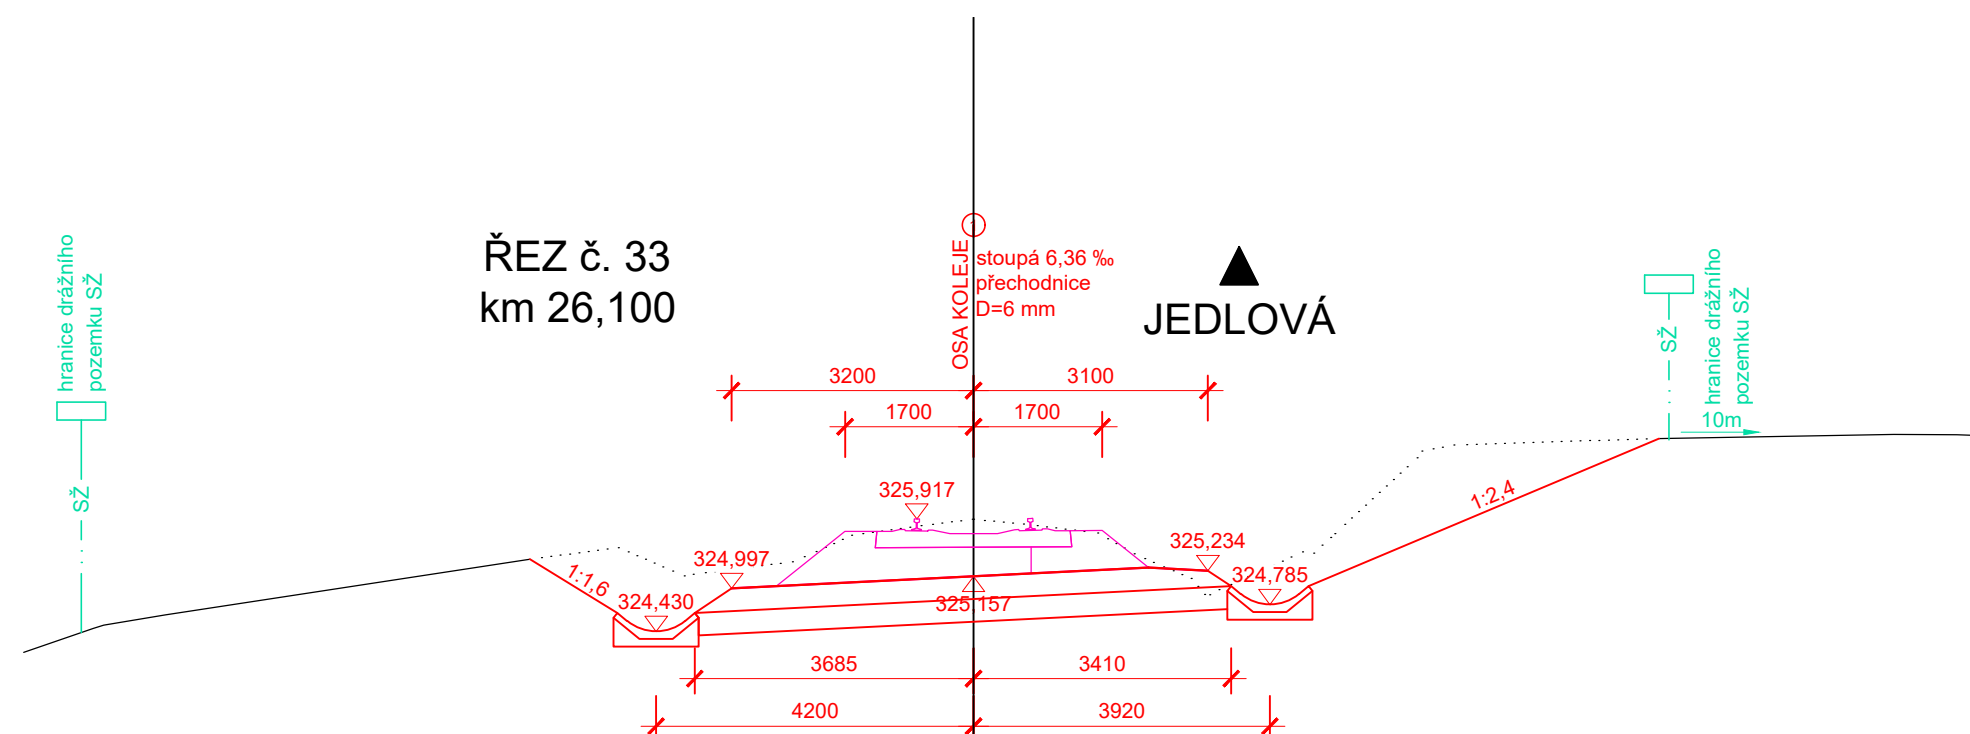



SO 11-11-01 ČESKÁ KAMENICE - HORNÍ KAMENICE, ŽELEZNIČNÍ SPODEK
CHARAKTERISTICKÉ PŘÍČNÉ ŘEZY - ČÁST 5 M 1:100

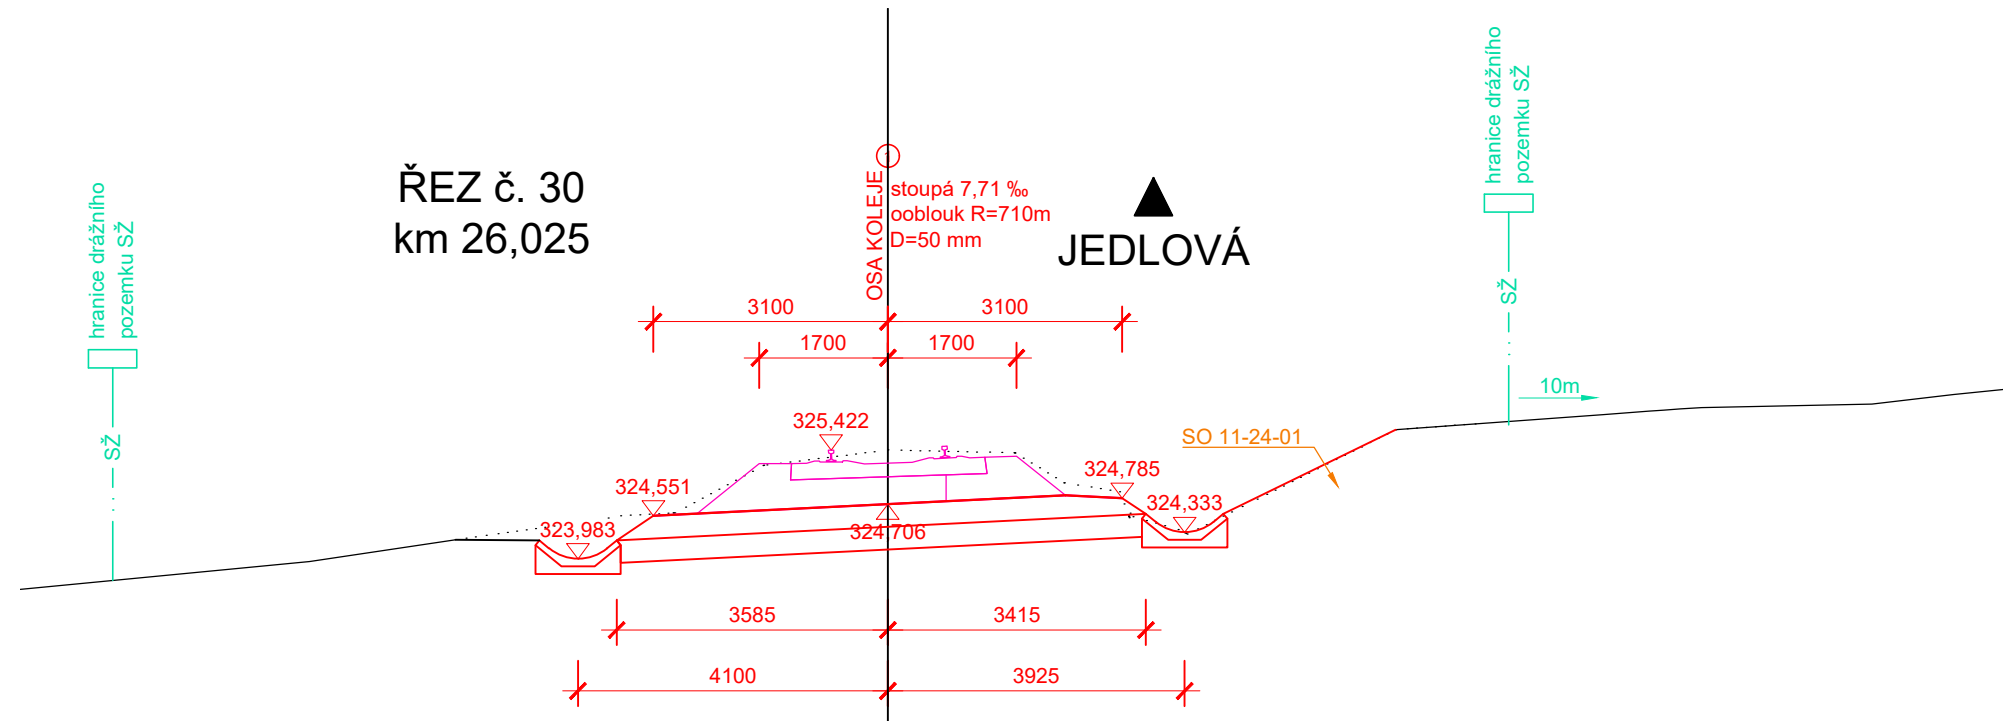

SOUŘADNICOVÝ SYSTÉM: S-JTSK
VÝŠKOVÝ SYSTÉM: Bpv

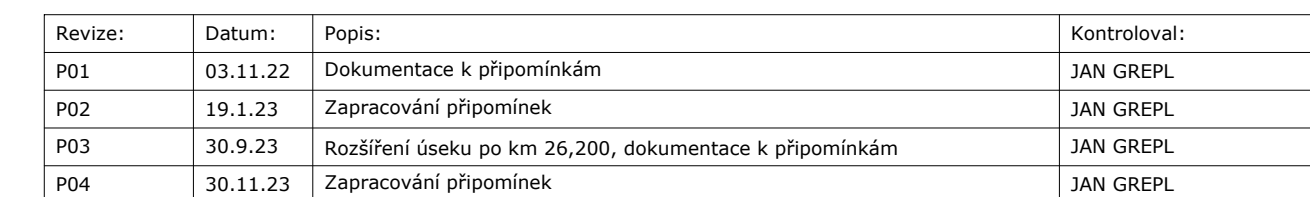

Stavebník/Investor:	Správa železnic, státní organizace	 SPRÁVA ŽELEZNIC
Adresa:	Dlážděná 1003/7, 110 00 Praha 1	
Zástupce investora:	Stavební správa západ	
Adresa:	Ke Štvanici 656/3, 186 00 Praha 8 - Karlín	

Zhotovitel stavby:	DIPONT s.r.o.		
Adresa:	Klíšská 1432/18, 400 01 Ústí nad Labem		
Kontakt:	T: +420 475 201 724 E: dipont@dipont.cz		
Hlavní projektant (HIP): Ing. Jan Grepl	Specialista: Ing. Jan Grepl	Odpovědný projektant: Ing. Jan Grepl	Zpracovatel: Ing. Jan Grepl

Název stavby/akce:	Sanace tělesa železničního spodku na trati Děčín - Jedlová v km 25,880 -25,980			Označení (S-kód): S632000536 Označení zhotovitele: D21106
Název části:	Stavební část			Označení části: D.2.1.
Název objektu:	Česká Kamenice - Horní Kamenice, železniční spodek			Označení objektu/komplexu: SO 11-11-01
Název přílohy:	Charakteristické příčné řezy			Číslo přílohy: 2.0.3.
Název dílčí části přílohy:	Část 5			Paré: 2.0.3.
Kraj:	Katastrální území:	TUDU:		
Ústecký kraj	Horní Kamenice	086112		
Stupeň dokumentace:	Datum zpracování:	Formáty:	Měřítko:	
DUSP	09/2023	10xA4	1:100	
S-accr	Stupeň dokumentace: Čas:	Objekt:	Podoba:	Příloha: Revize: