




SANACE TĚLESA ŽELEZNIČNÍHO SPODKU NA TRATI DĚČÍN - JEDLOVÁ
V KM 25,880 -25,980
SO 11-20-02 ČESKÁ KAMENICE - HORNÍ KAMENICE, MOST EV. KM 26,147
ZÁBRADLÍ
PŮDORYS M 1:50

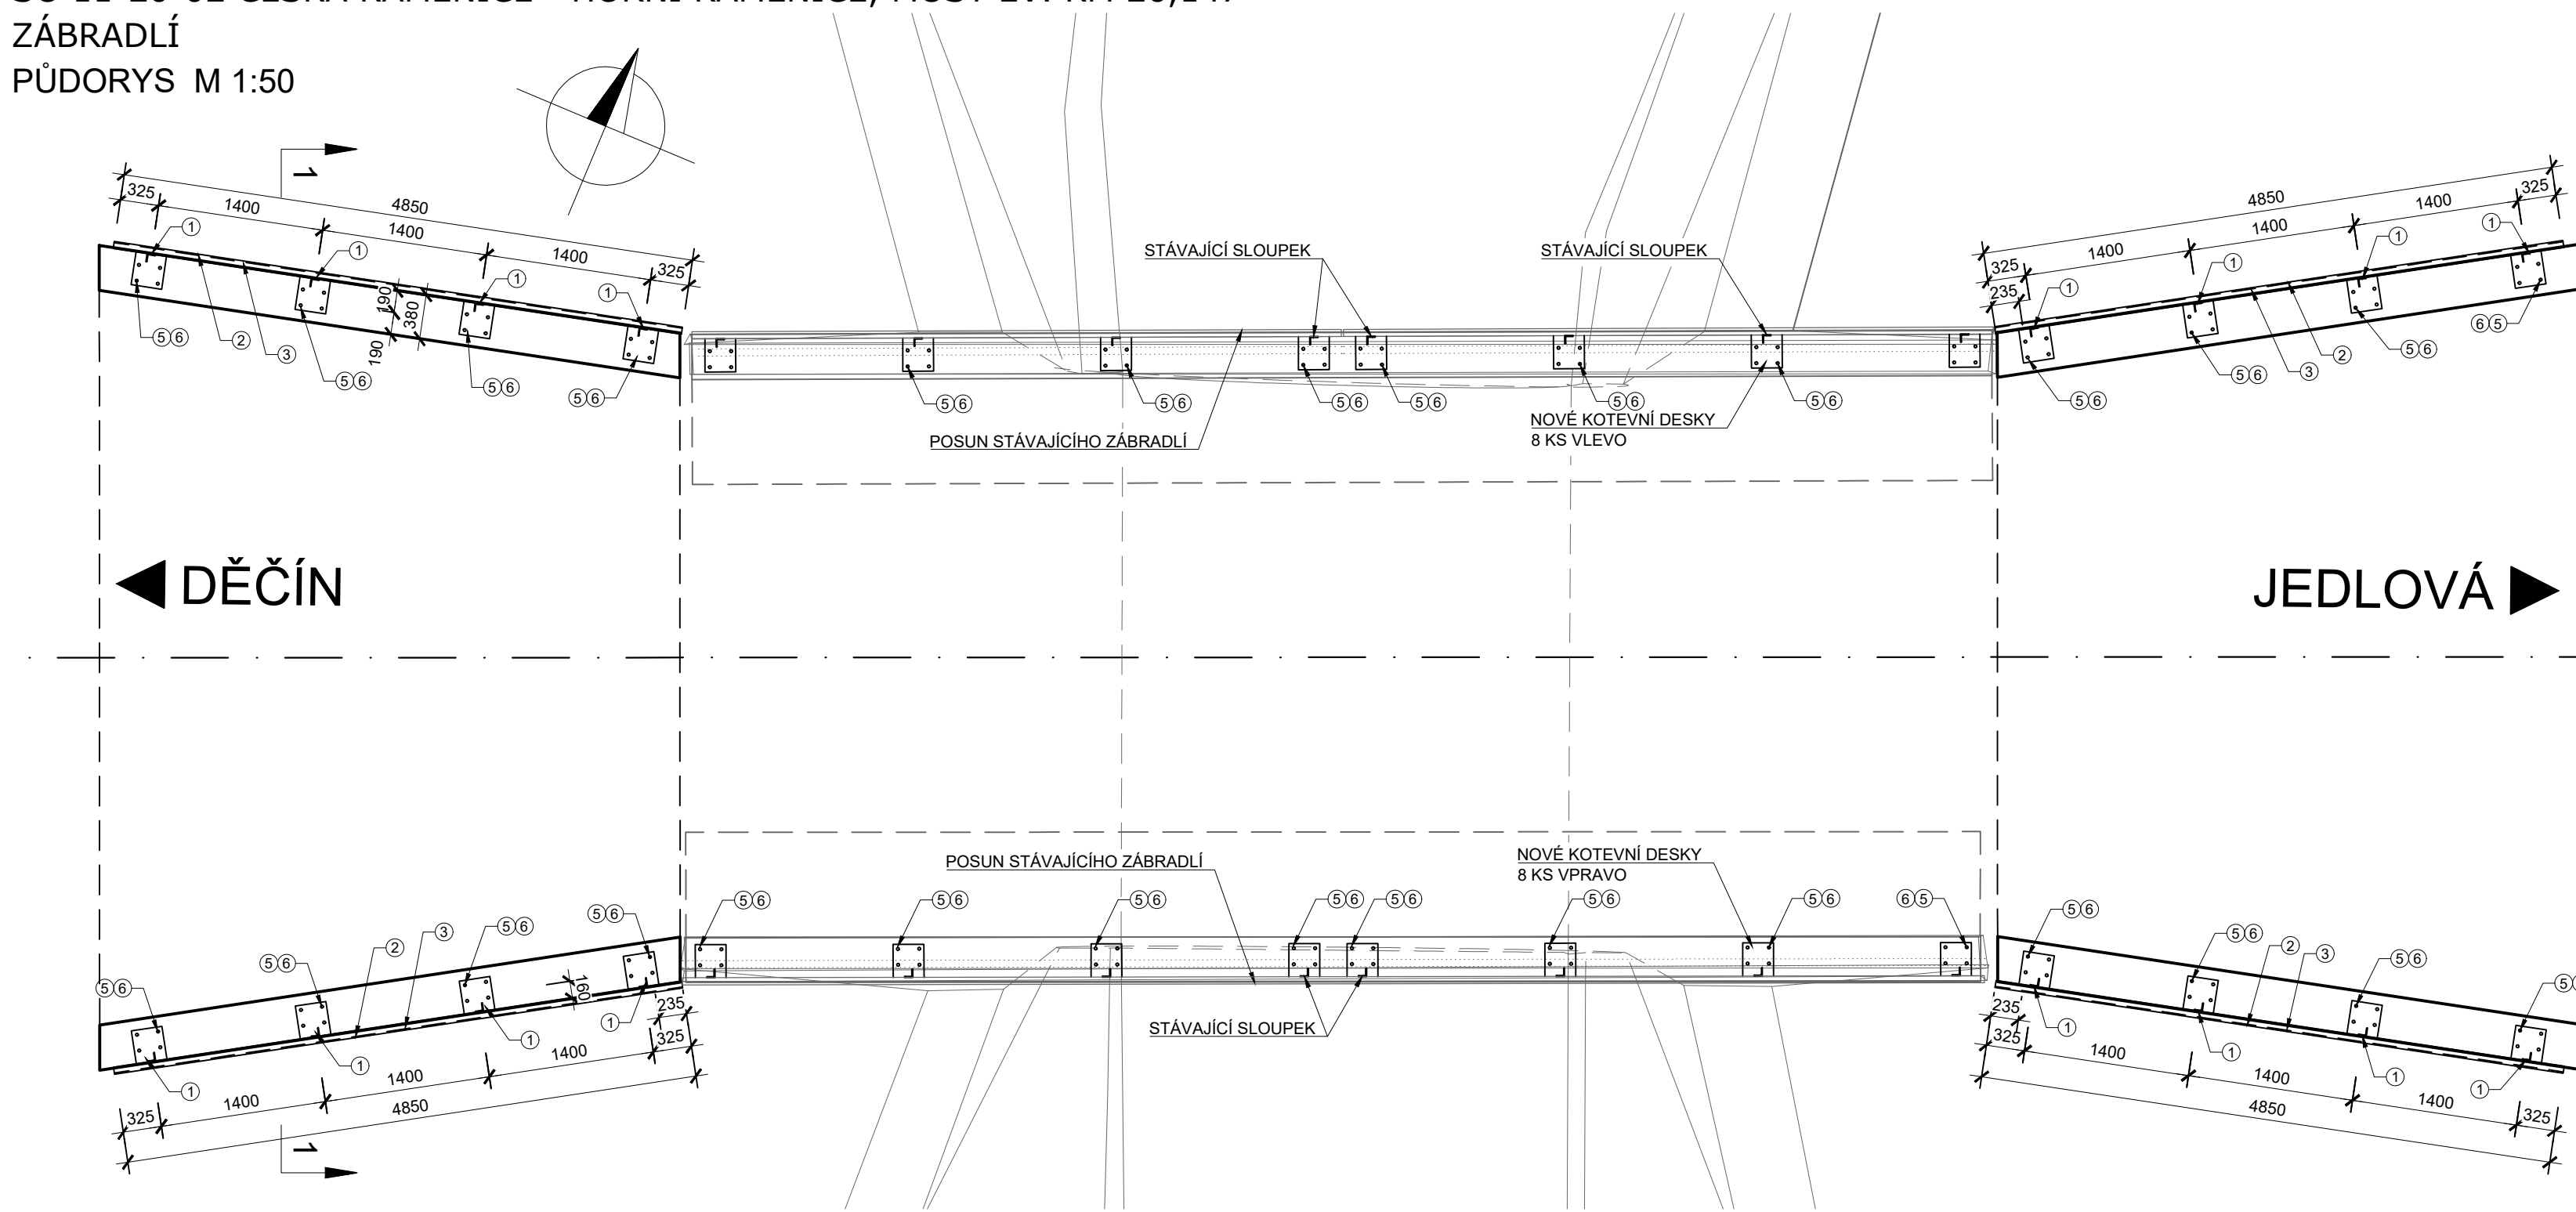


POHLED ZPRAVA M 1:50

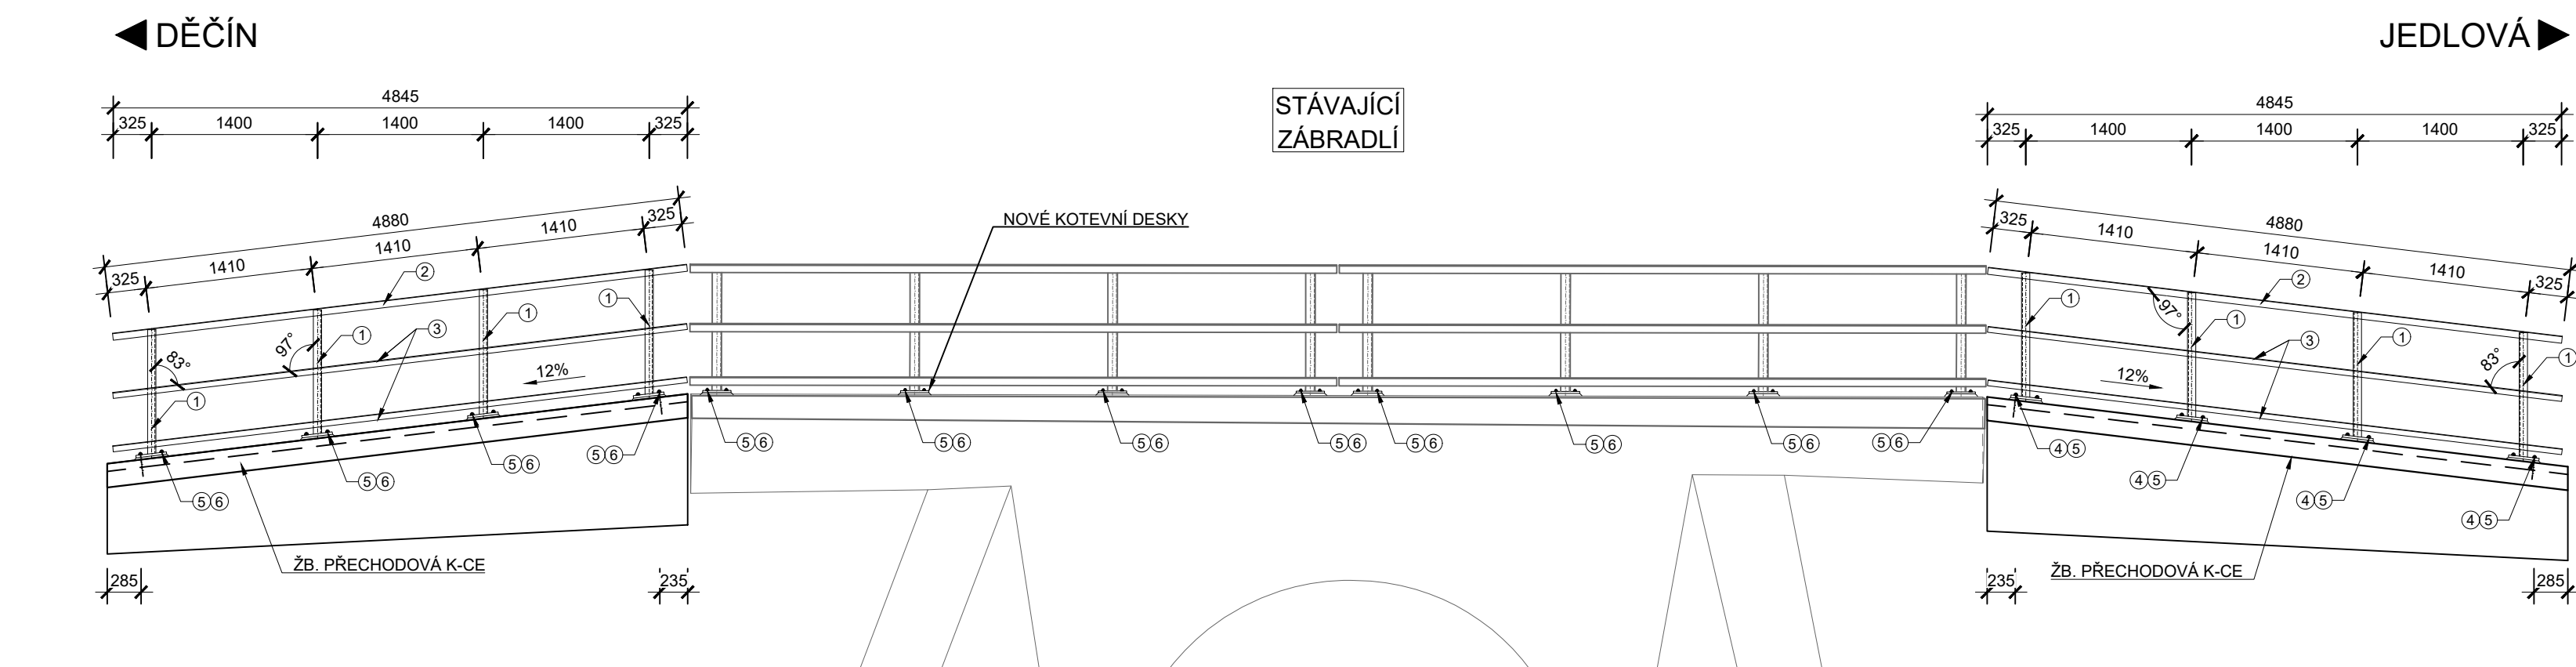

ŘEZ 1-1 M 1:10

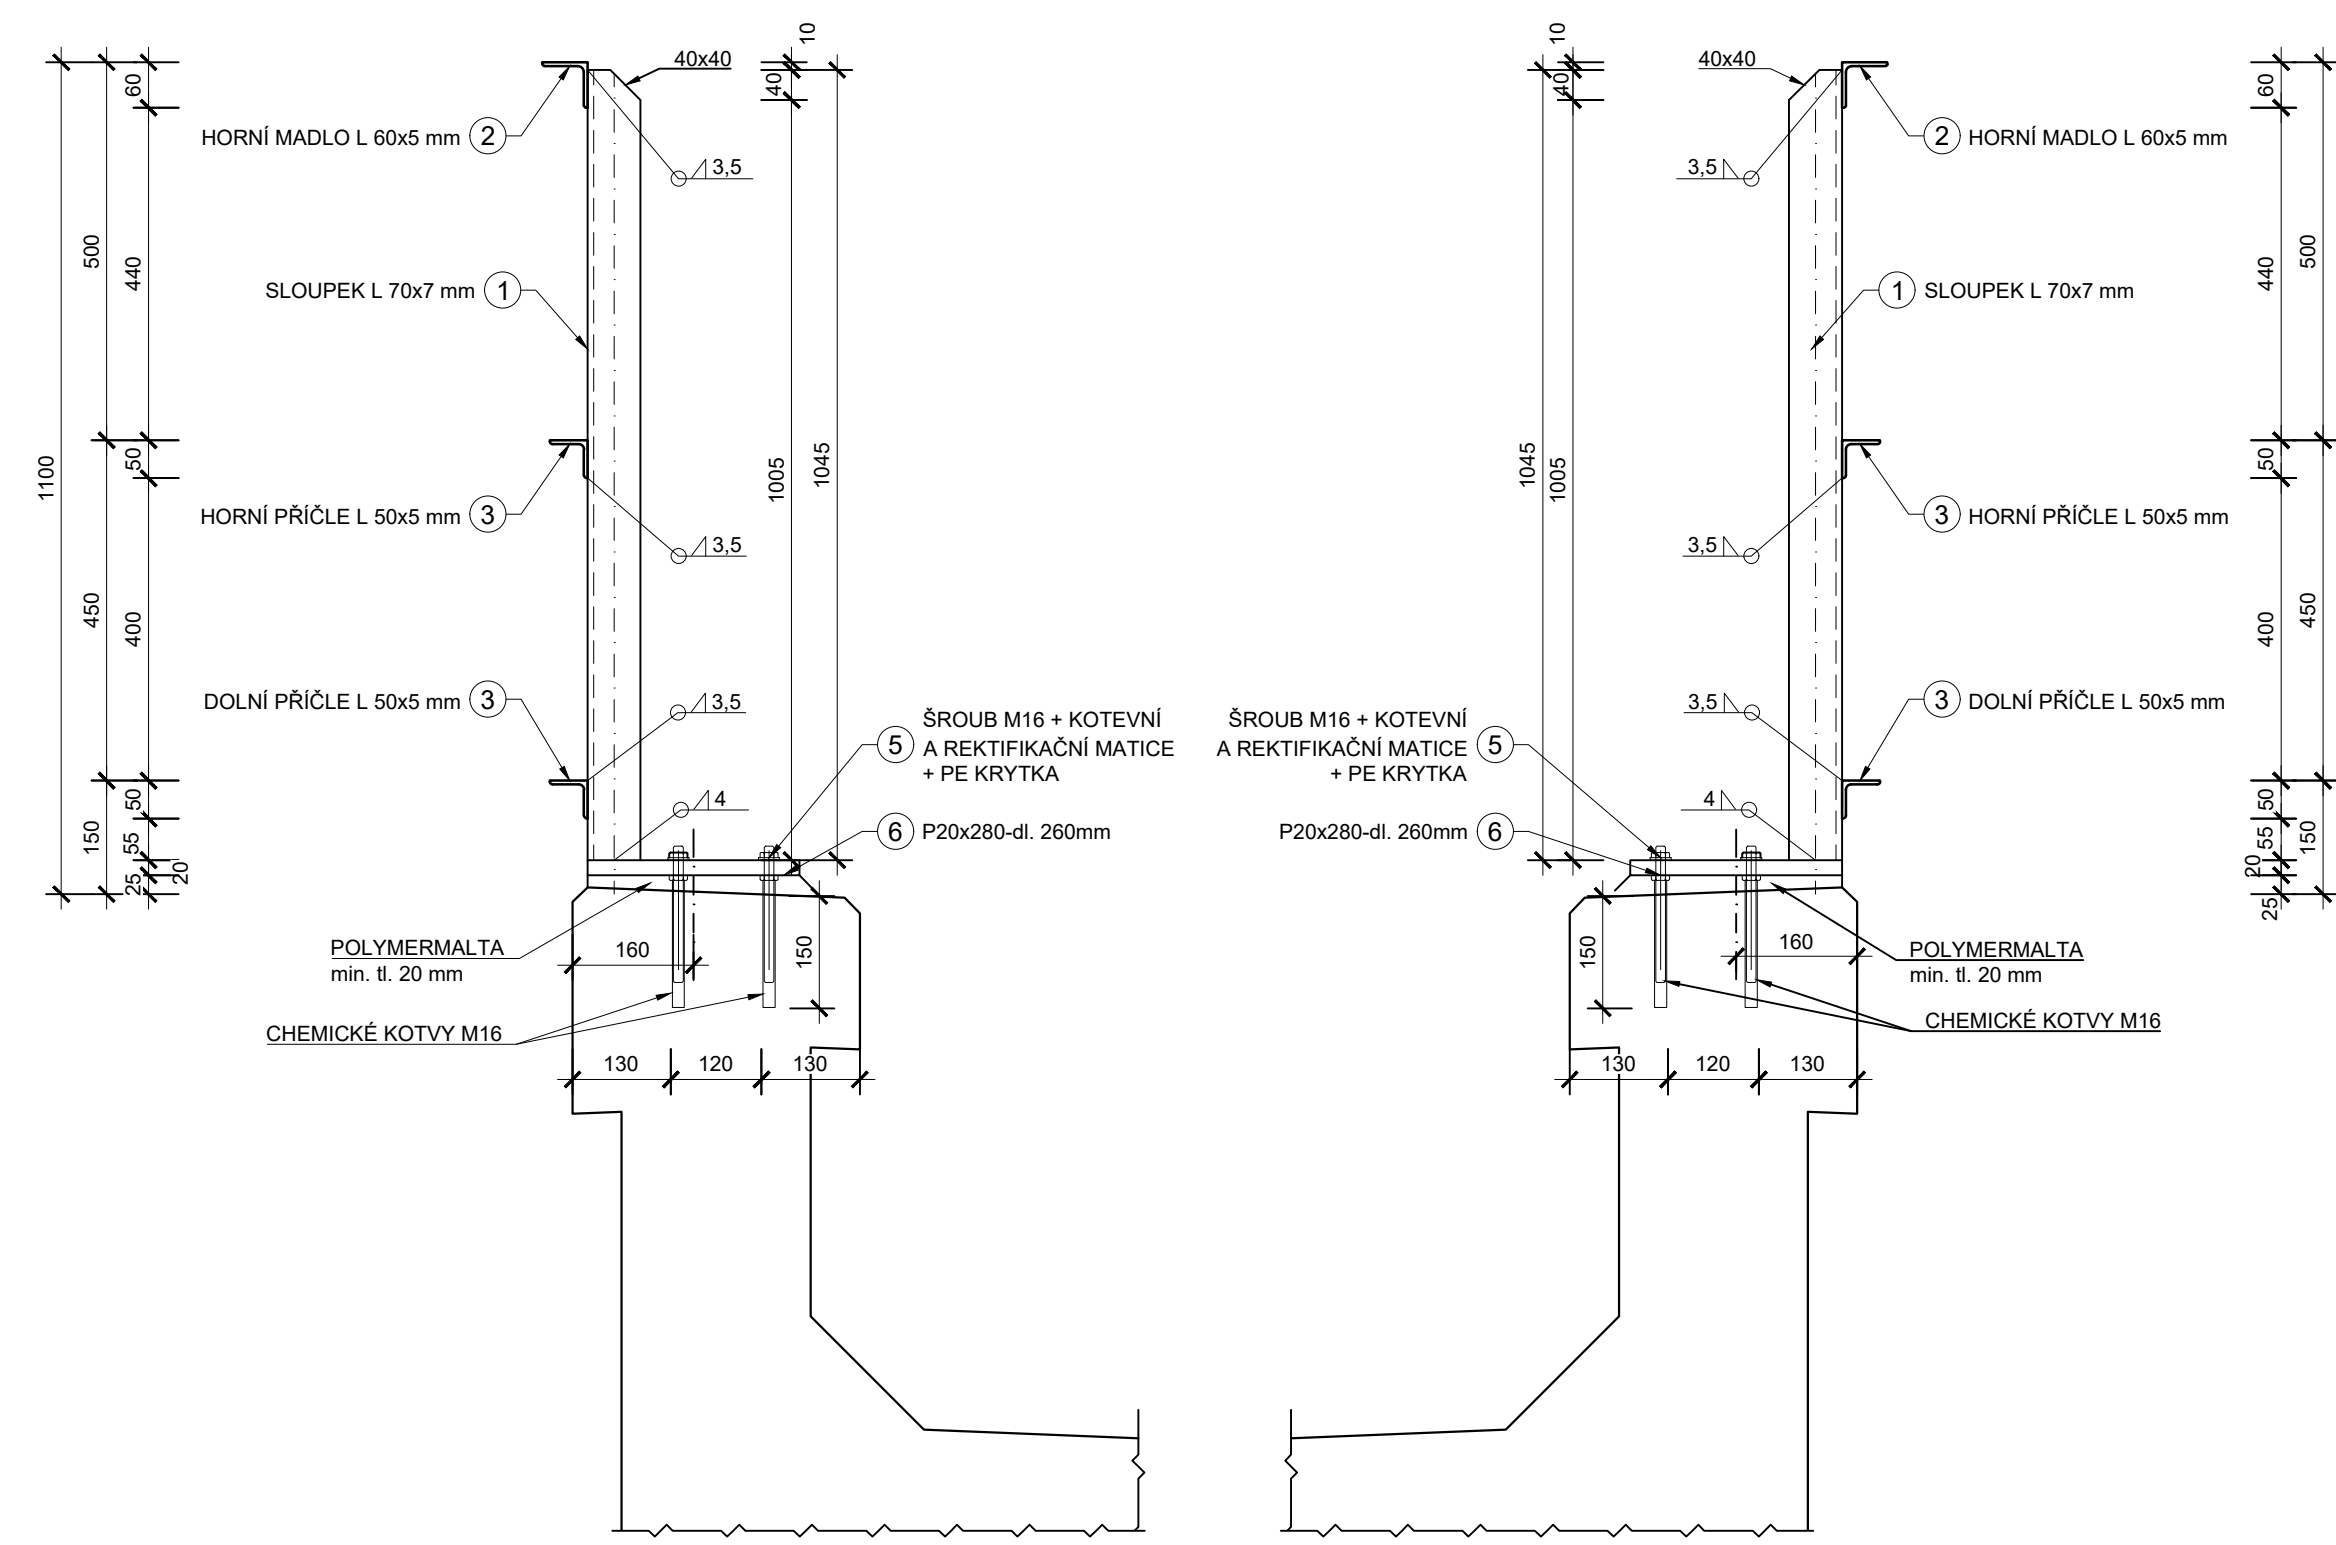

⑥ KOTEVNÍ DESKA M1:10

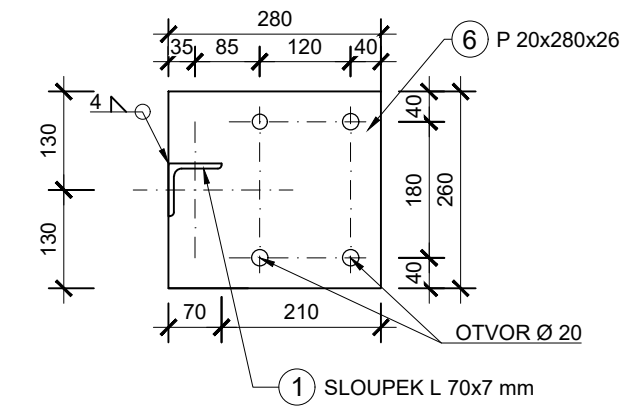

POZNÁMKA:


- TŘÍDA PROVEDENÍ KONSTRUKCE EXC2 DLE ČSN EN 1090-2, MATERIÁL S235 JR
- POVRCHOVÁ ÚPRAVA (ZINKOVÁNÍ PONOREM + ONS 92):


SKLADBA: STUPEŇ PŘÍPRAVY Be - MOŘENÍ V KYSELINĚ






ŽÁROVÝ POVLAK NANAŠENÝ PONOREM ZnAl15		
ZÁKLADNÍ NÁTĚR NA EPOXIDOVÉ BÁZI (EP)	min. tl.	80 µm
PODKLADNÍ NÁTĚR NA EPOXIDOVÝ (EP)	min. tl.	60 µm
VRCHNÍ NÁTĚR POLYURETHANOVÝ (PUR)	min. tl.	60 µm
CELKOVÁ TLOUŠŤKA NÁTĚROVÉHO SYSTÉMU		200 µm
<i>(BEZ ZAPOČETÍ ZINKOVANÍ PONOREM)</i>		

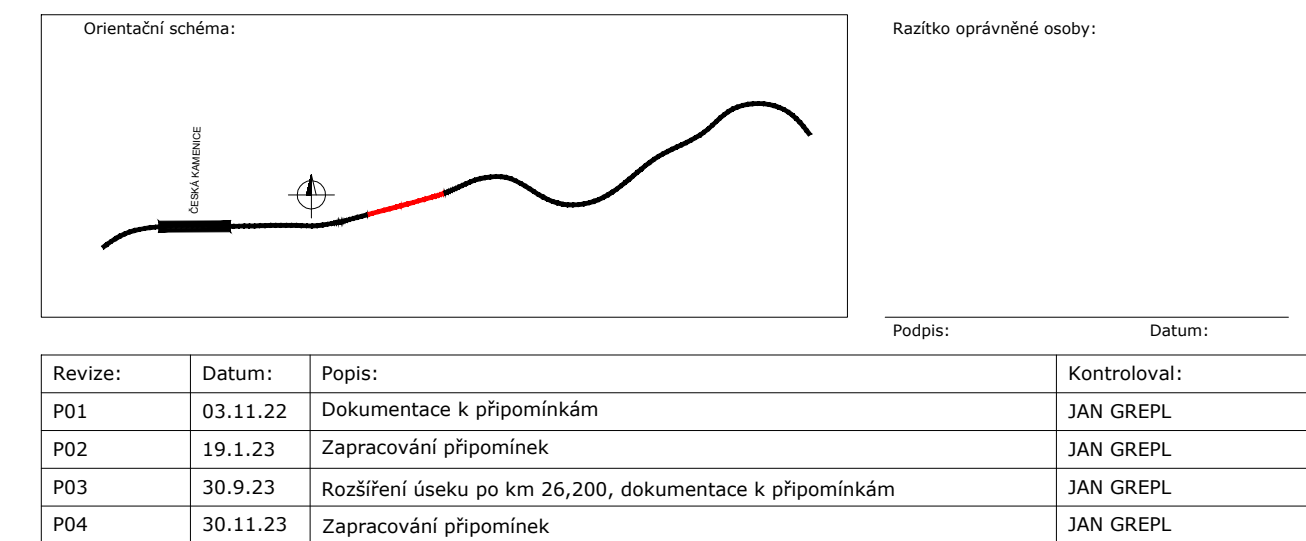- **ODSTÍN VRCHNÍHO NÁTĚRU 610**
- POŽADOVANÁ ŽIVOTNOST JE VELMI VYSOKÁ
- POŽADOVANÝ STUPEŇ KORÓZNÍ AGRESIVITY **C4 - VYSOKÁ**
- PRO VÝROBU ZÁBRADLÍ BUDE ZPRACOVÁN VTD
- KOTEVNÍ ŠROUBY BUDOU VČETNĚ MATEK NEREZOVÉ A4-70, KRYTKY BUDOU Z PE
- MONTÁŽNÍ PRÁCE NA ZÁBRADLÍ BUDOU PROVEDENY TAK, ABY NEDOŠLO K ŽÁDNÉMU POŠKOZENÍ PKO JEDNOTLIVÝCH PRVKŮ ZÁBRADLÍ
- STÁVAJÍCÍ ZÁBRADLÍ NA ŘÍMSÁCH BUDE DEMONTOVÁNO A POTÉ ZPĚTNĚ OSAZENÉ NA NOVÉ KOTEVNÍ DESKY
- MATERIÁL JE VYKÁZÁN PRO ZÁBRADLÍ VPRAVO I VLEVO
- ZÁBRADLÍ VLEVO BUDE PROVEDENO STEJNĚ JAKO VPRAVO
- HMOTNOST ZÁBRADLÍ VLEVO I VPRAVO CELKEM (VČETNĚ 2% SVARY): **855 kg**

SOUŘADNICOVÝ SYSTÉM: S-JTSK
VÝŠKOVÝ SYSTÉM: Bpv



Stavebník/Investor:	Správa železnic, státní organizace	
Adresa:	Dlážděná 1003/7, 110 00 Praha 1	
Zástupce investora:	Stavební správa západ	
Adresa:	Ke Štvanici 656/3, 186 00 Praha 8 - Karlín	

Zhotovitel stavby:	DIPONT s.r.o.		
Adresa:	Klíšská 1432/18, 400 01 Ústí nad Labem		
Kontakt:	T: +420 475 201 724 E: dipont@dipton.cz		
Hlavní projektant (HIP):	Specialista:	Odpovědný projektant:	Zpracovatel:
Ing. Jan Grepl 	Ing. Martin Píšek 	Ing. Martin Píšek 	Karla Hrotková, DiS. 

Název stavby/akce:	Sanace tělesa železničního spodku na trati Děčín - Jedlová v km 25,880 -25,980			Označení (S-kód):	S6320000536
Název části:	Stavební část			Označení zhotovitele:	D21106
Název objektu:	Česká Kamenice - Horní Kamenice, most ev. km 26,147			Označení části:	D.2.1.4
Název přílohy:	Zábradlí			Označení objektu/komplexu:	SO 11-20-07
Název dílčí části přílohy:	-			Číslo přílohy:	2.008
Kraj:	Katastrální území:	TUDU:	Paré:		
Ústecký kraj	Horní Kamenice	086112	12x44		
Stupeň dokumentace:	Datum zpracování:	Formáty:	Měřítko:		
DUSP	09/2023	1:50, 1:10			
S-kód	Stupeň dokumentace	Část	Úložit	Prostředí	Příloha
3 4 2 2 0 0 5 3 6	0 0 0 0 0 0 0 0	0 2 1 0 1 0 1	0 0 1 1 1 2 2 2 2 2 X X X		0 0 0 0

VÝKAZ MATERIÁLU ZÁBRADLÍ - PŘECHODOVÉ DÍLY

[illegible]

VÝKAZ MATERIÁLU ZÁBRADLÍ - ŘÍMSY

[illegible]