



SANACE TĚLESA ŽELEZNIČNÍHO SPODKU NA TRATI DĚČÍN - JEDLOVÁ
V KM 25,880 -25,980
SO 11-20-02 ČESKÁ KAMENICE - HORNÍ KAMENICE, MOST EV. KM 26,147
NAVRHOVANÝ STAV

PODÉLNÝ ŘEZ
M 1:50

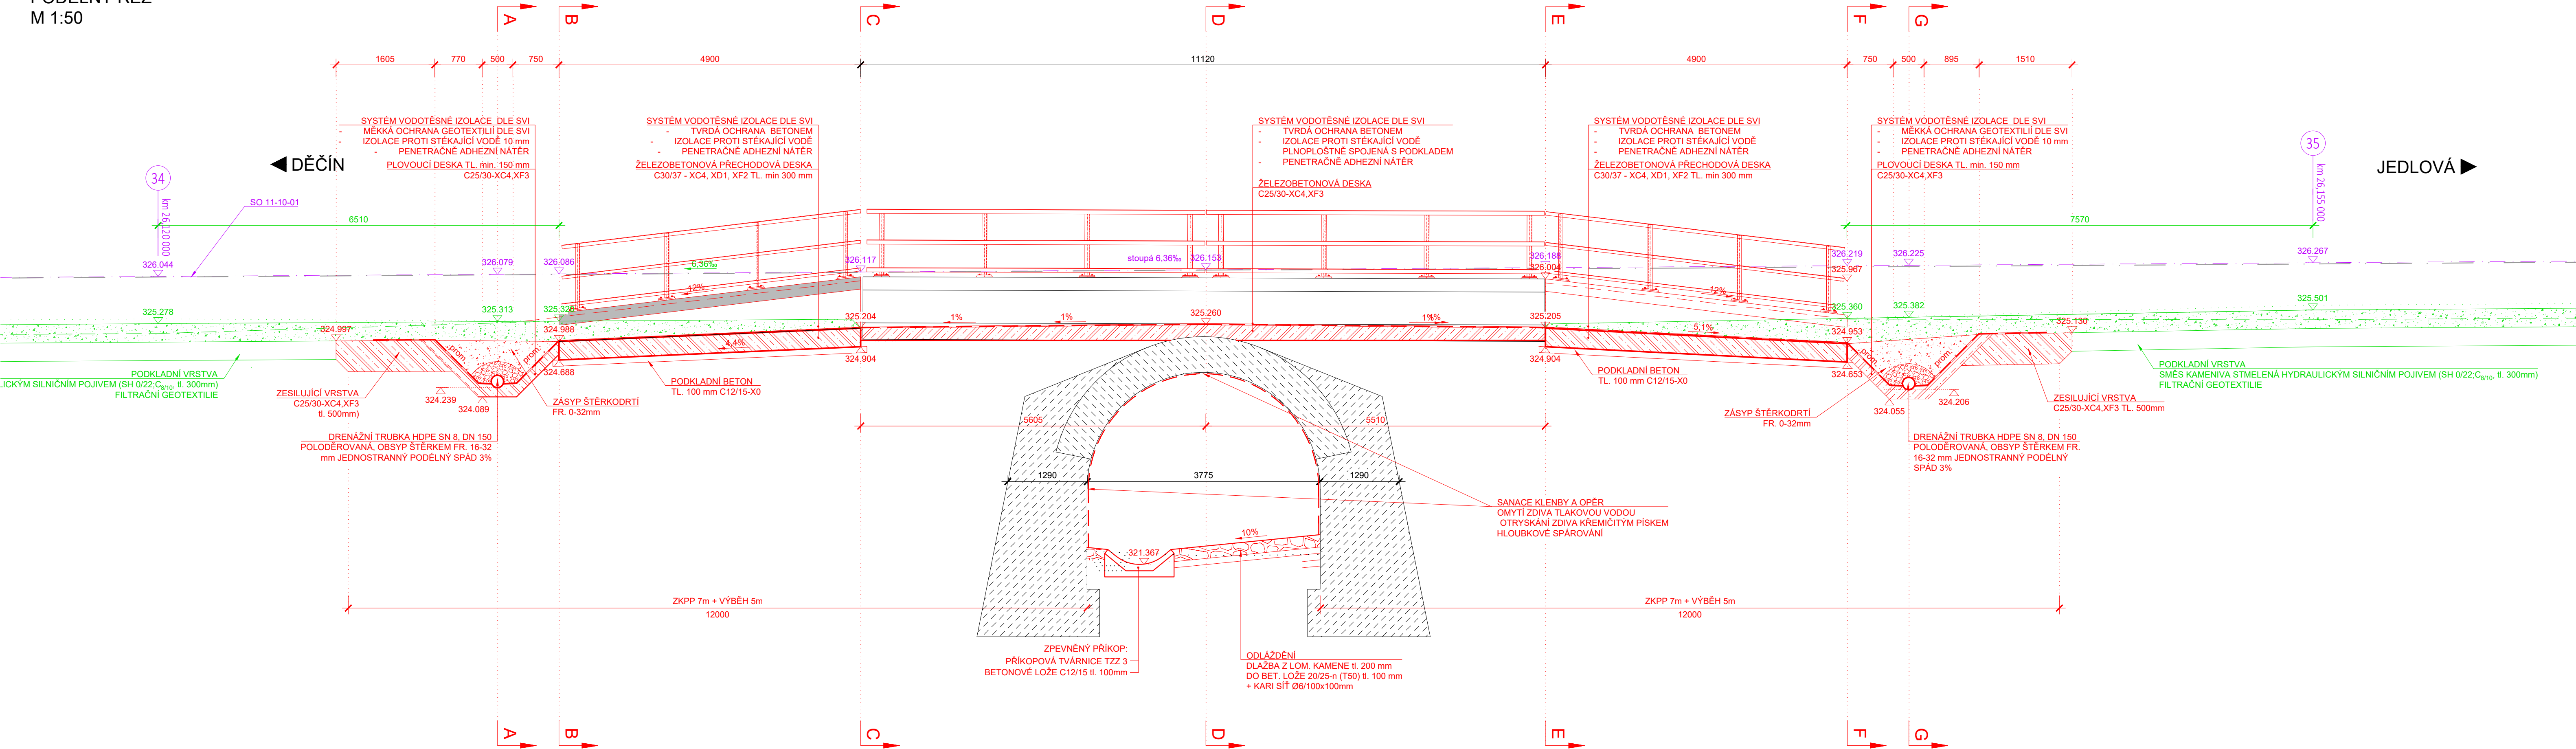


PŘÍČNÝ ŘEZ D-D
M 1:50

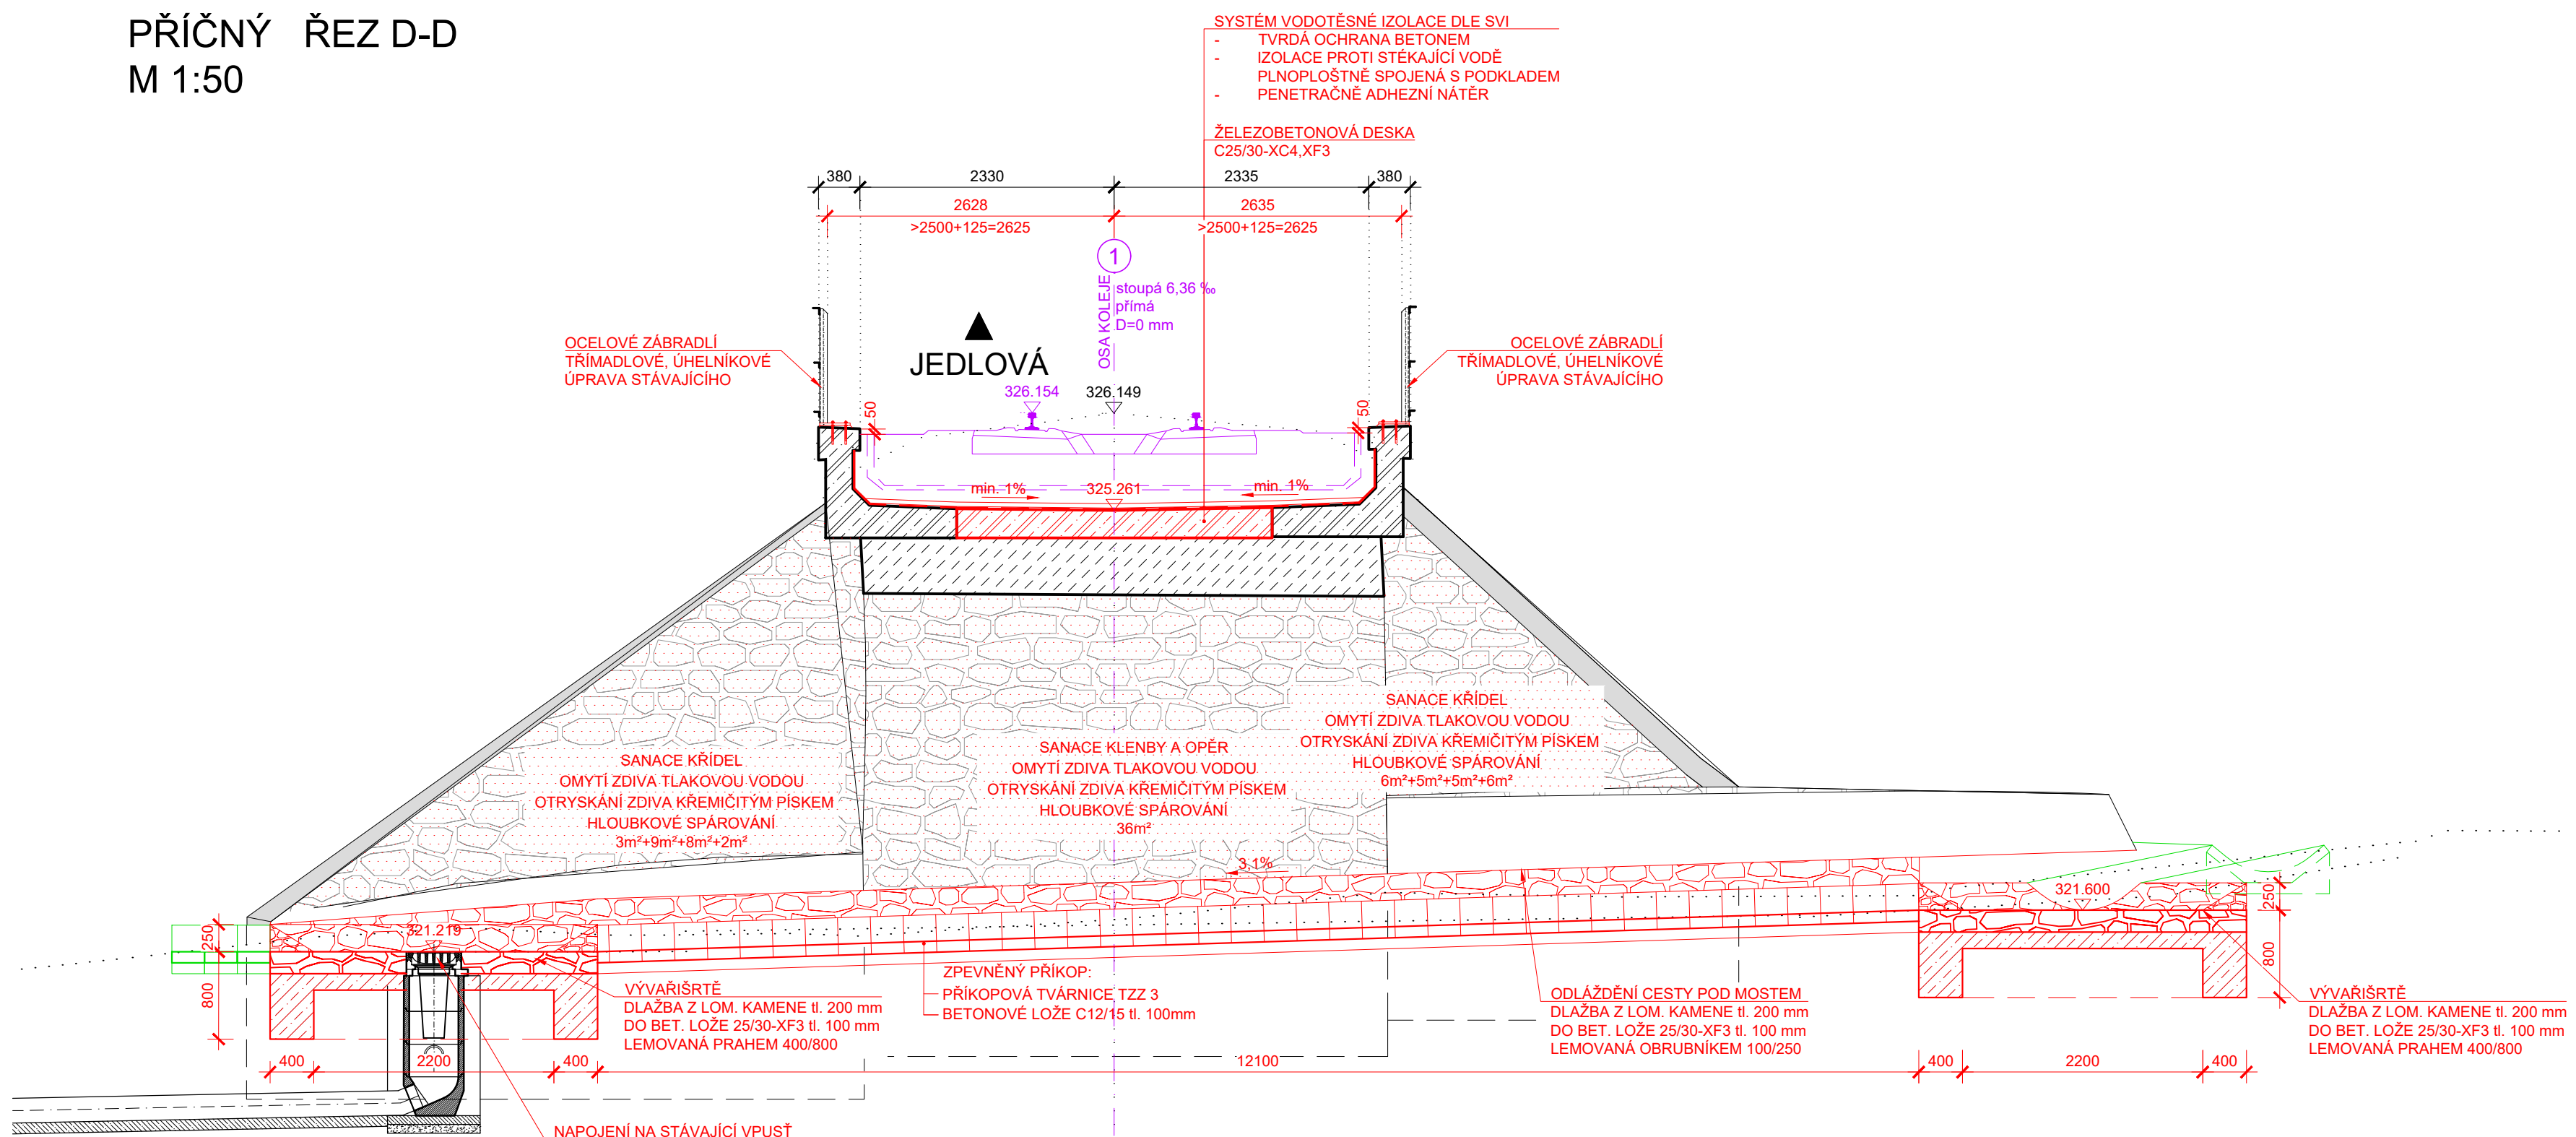


LEGENDA SOUVISEJÍCÍCH SO

- SO 11-10-01 Česká Kamenice - Horní Kamenice, železniční svršek
- SO 11-11-01 Česká Kamenice - Horní Kamenice, železniční spodek
- PS 11-01-11 Česká Kamenice - Horní Kamenice, přelozka kabelů SŽT


PŘÍČNÝ ŘEZ A-A
M 1:50

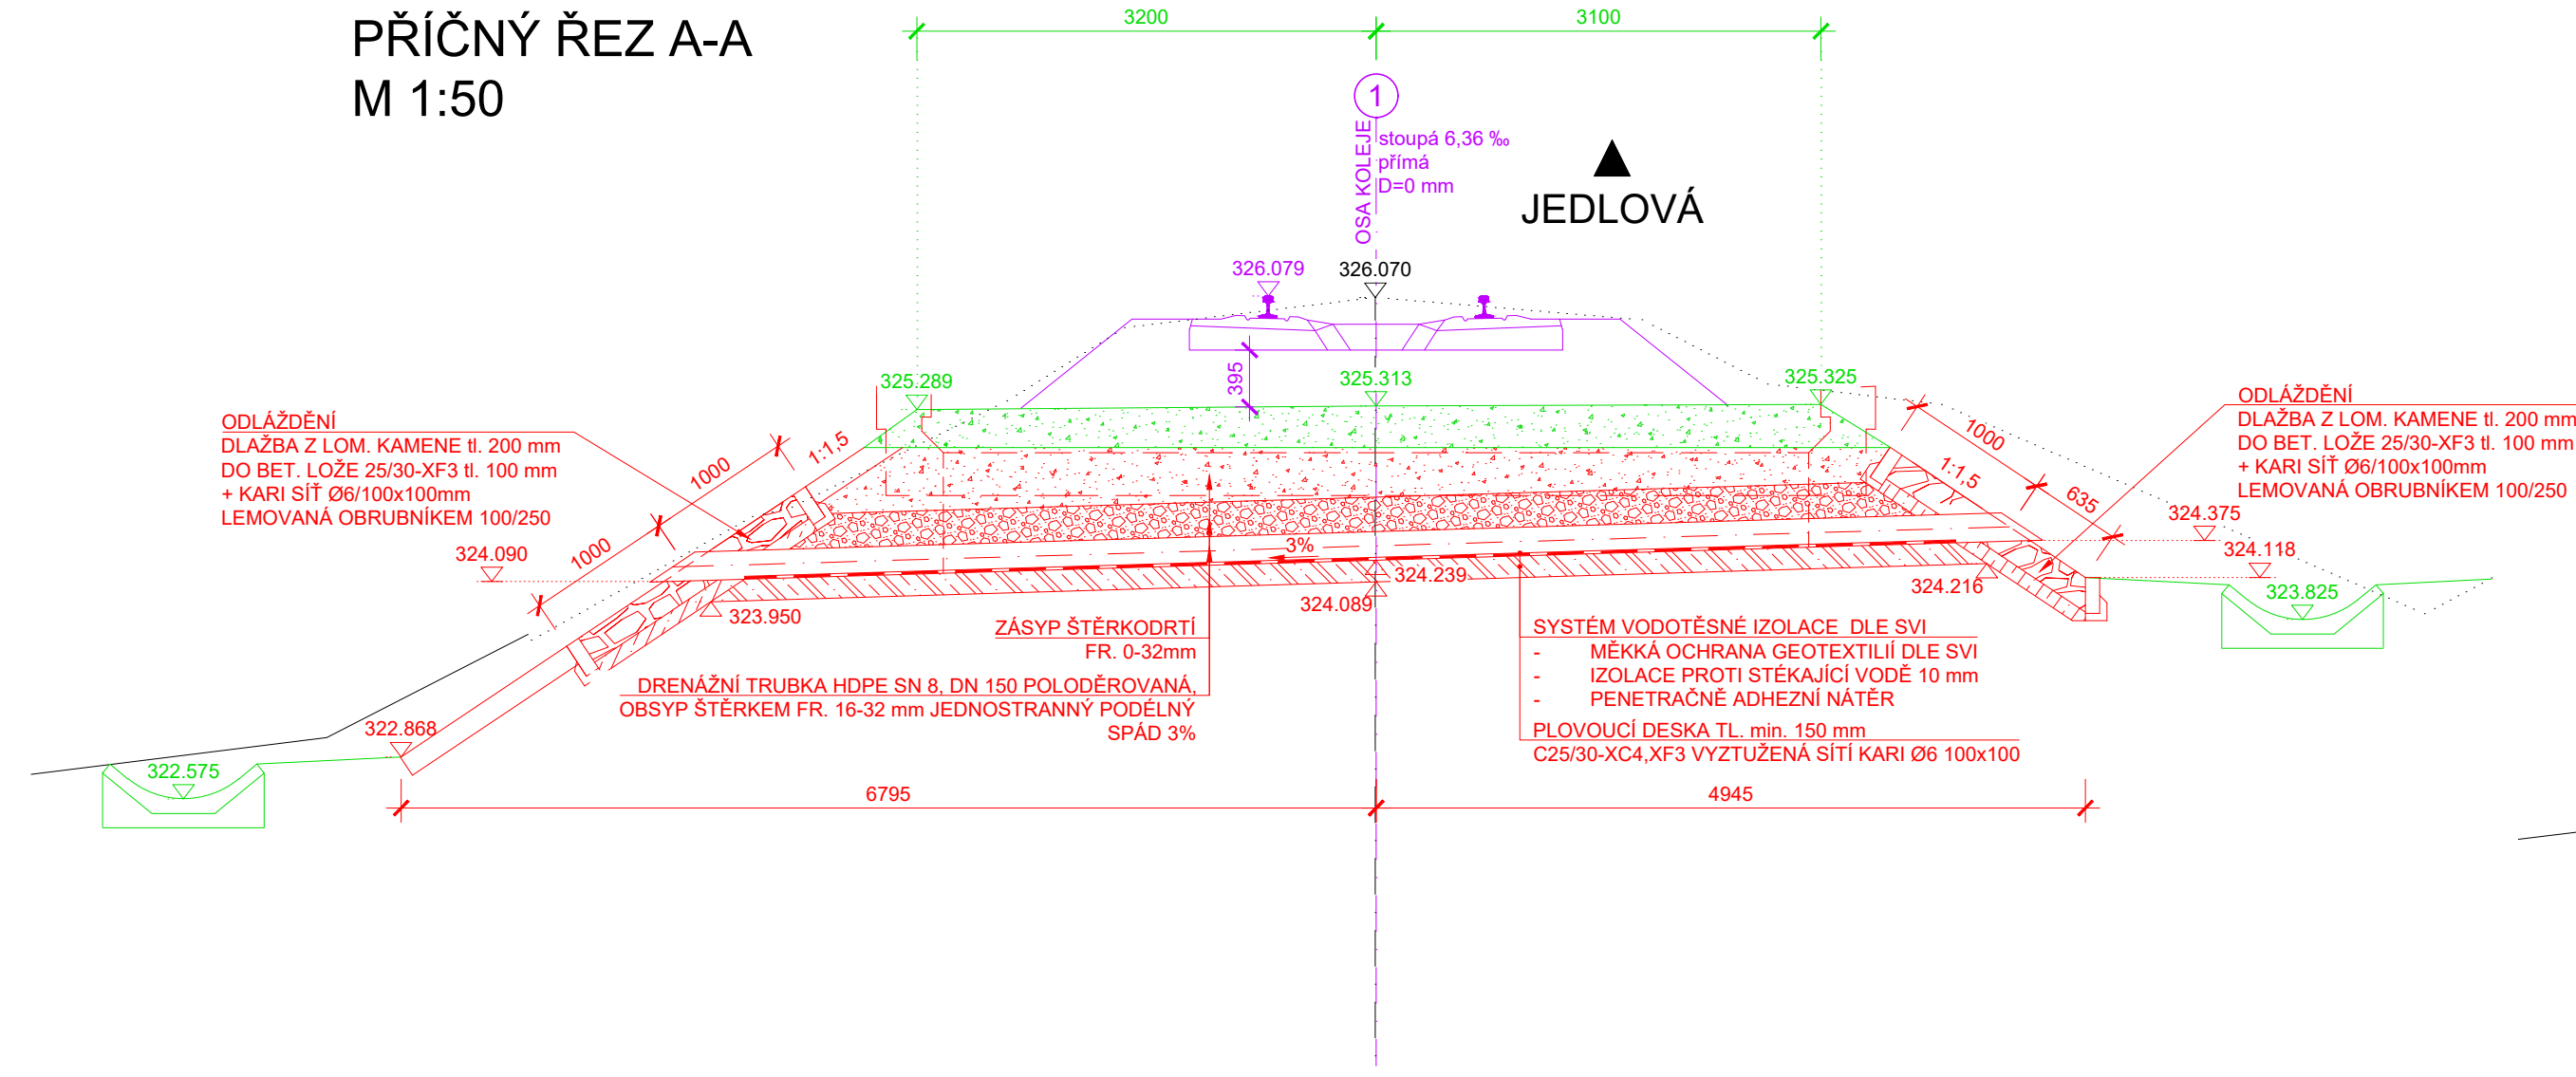


PŘÍČNÝ ŘEZ B-B
M 1:50

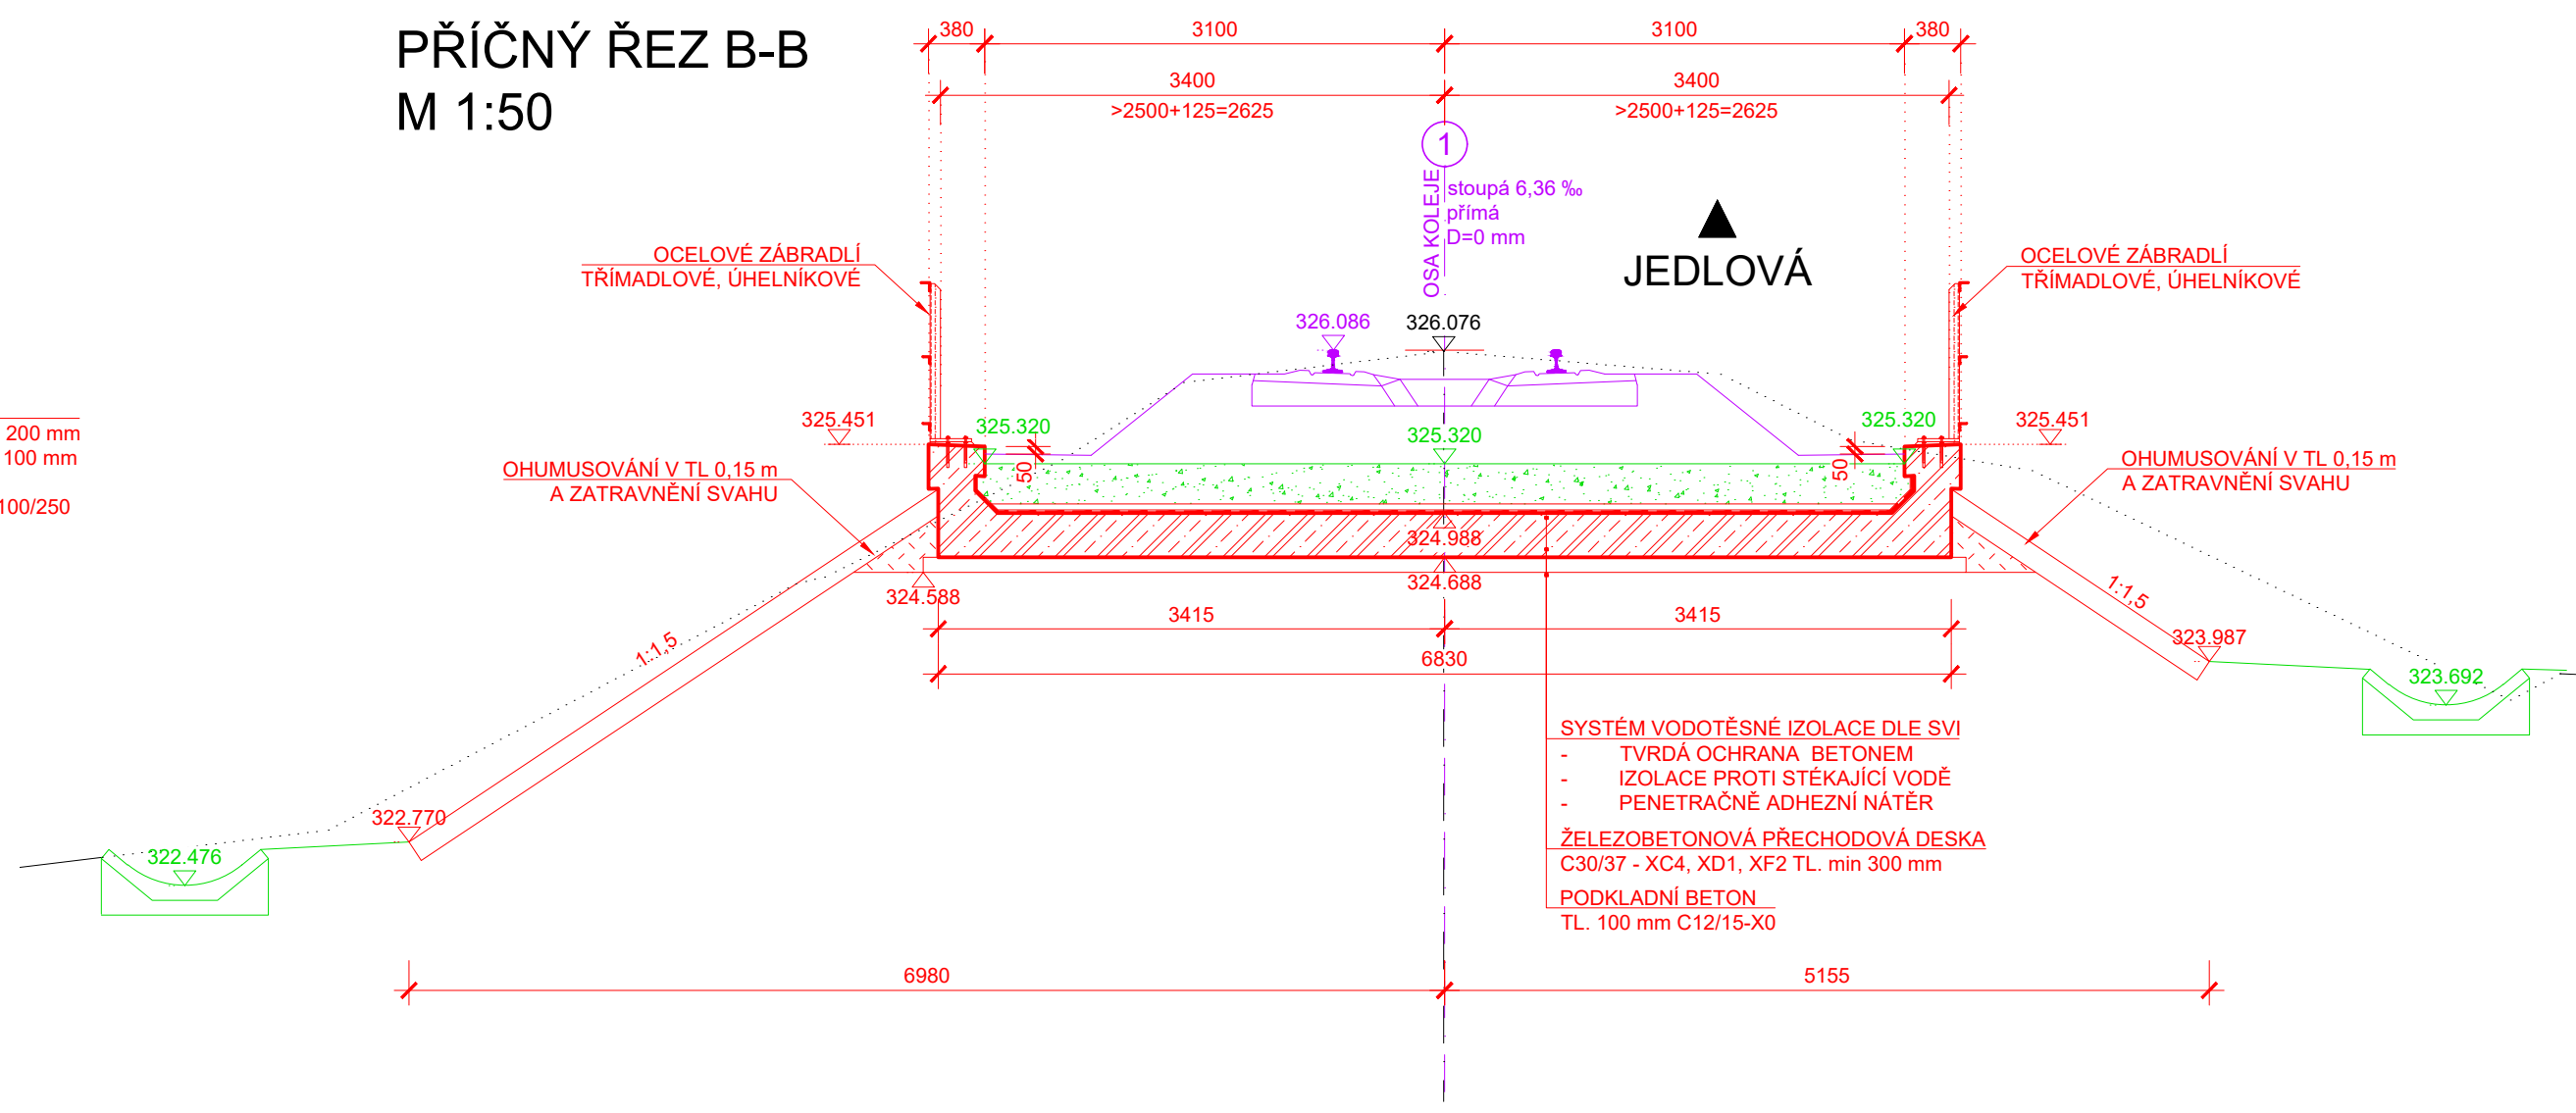


PŘÍČNÝ ŘEZ C-C
M 1:50

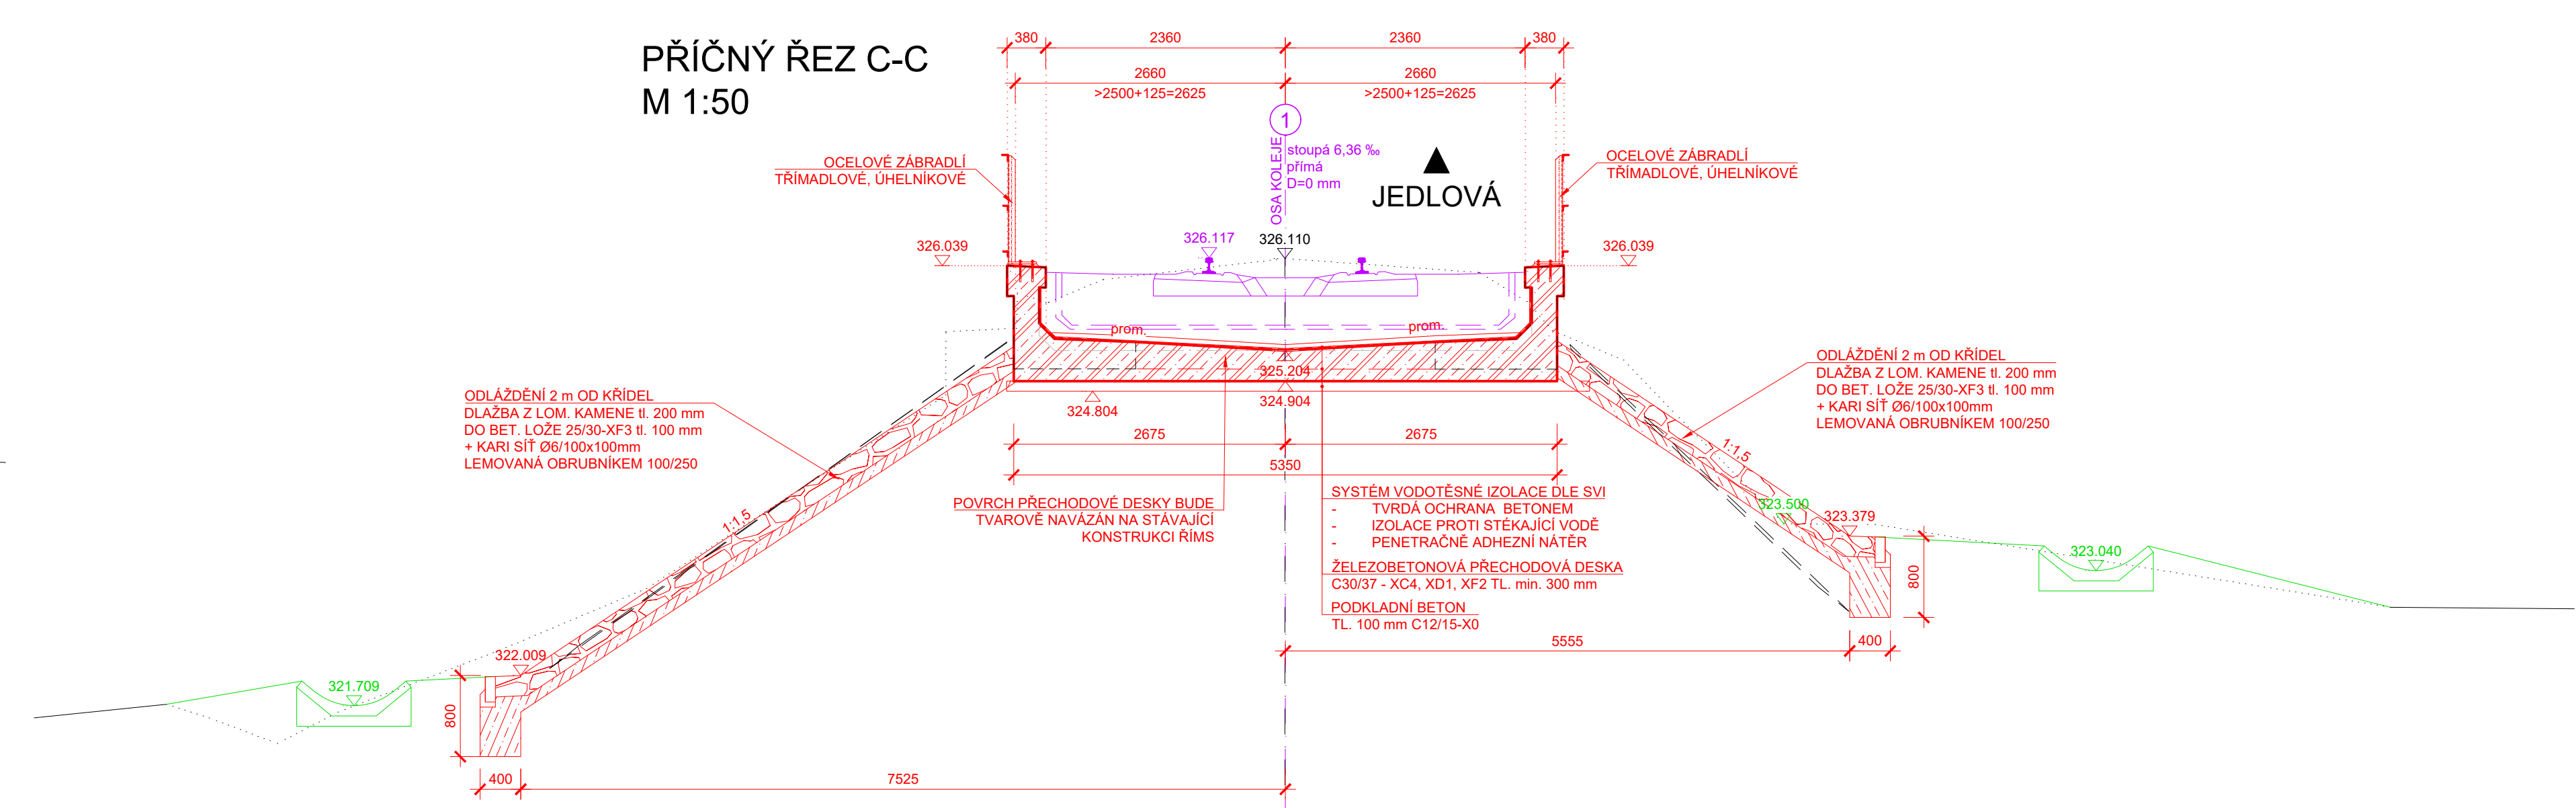


PŘÍČNÝ ŘEZ E-E
M 1:50

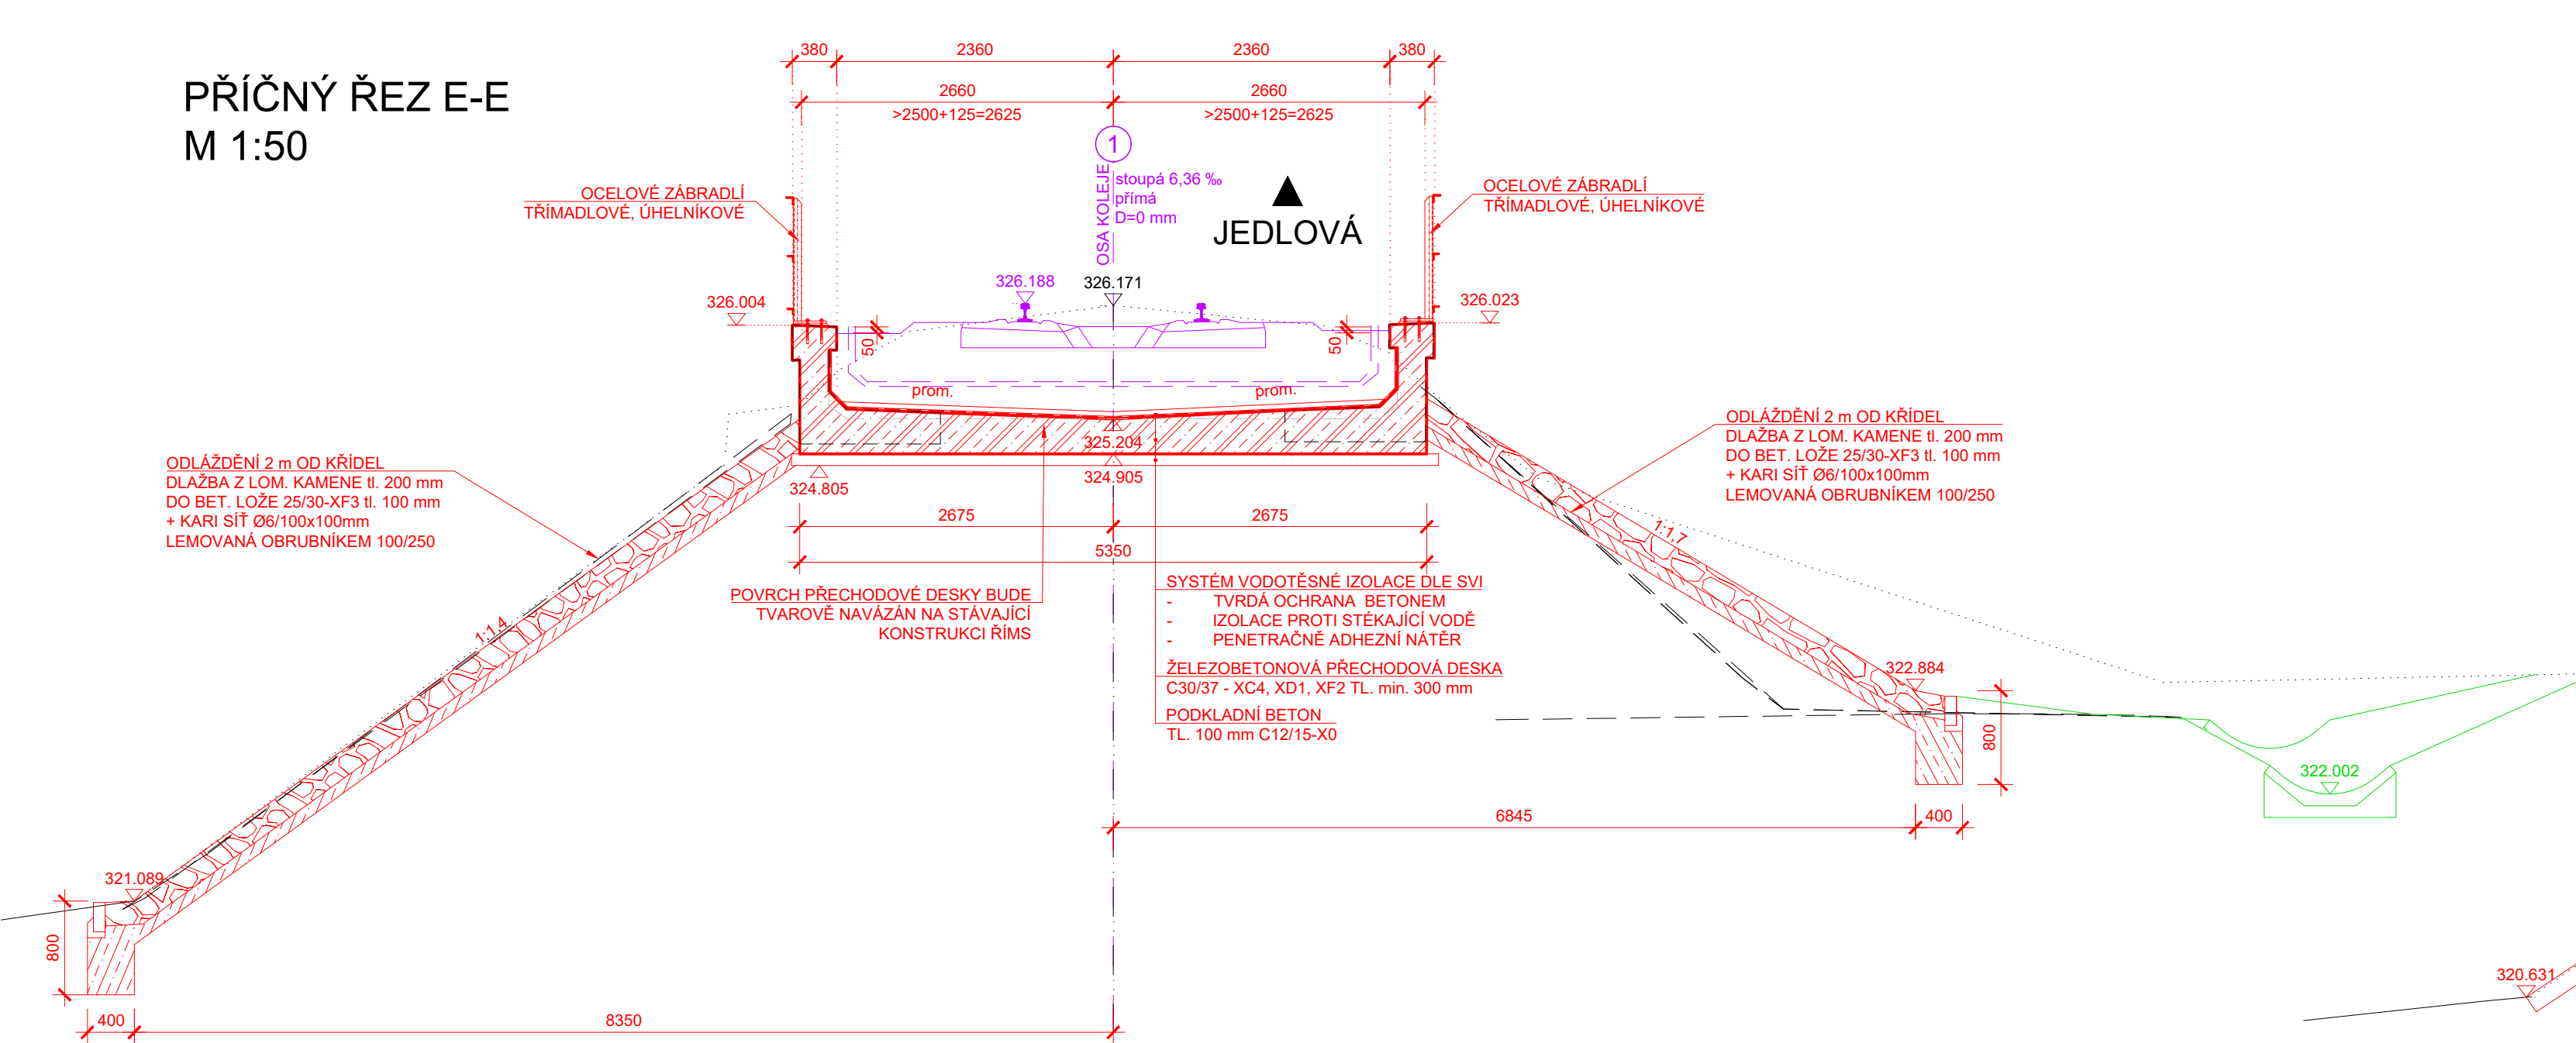


PŘÍČNÝ ŘEZ F-F
M 1:50

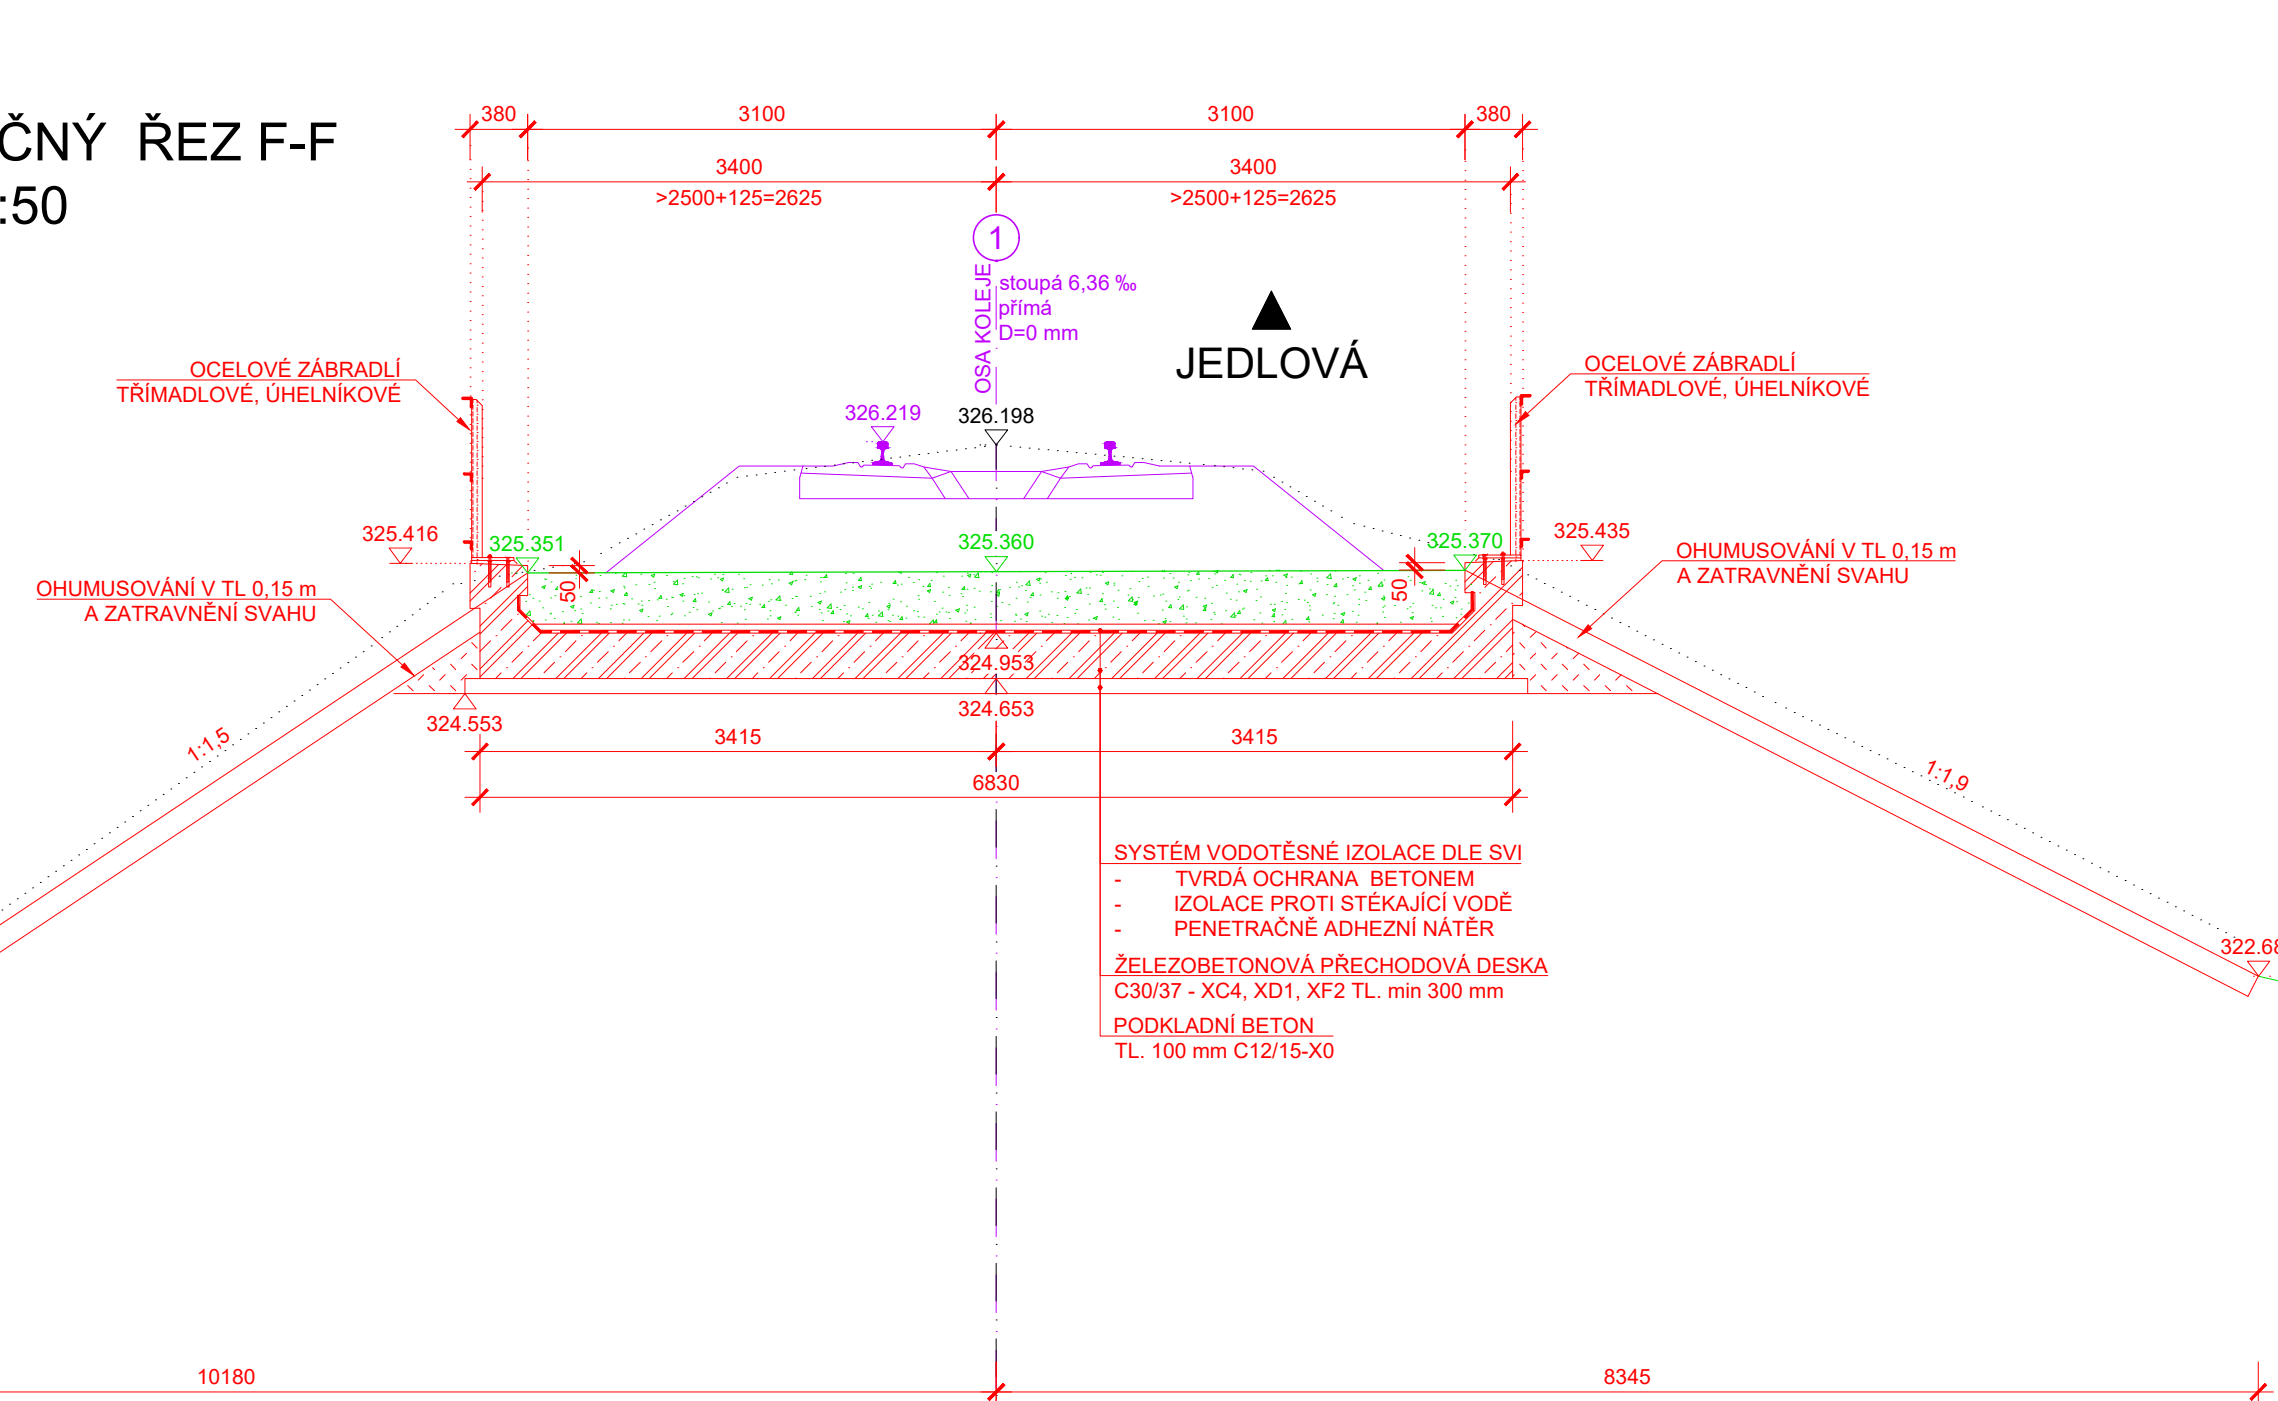

PŘÍČNÝ ŘEZ G-G
M 1:50

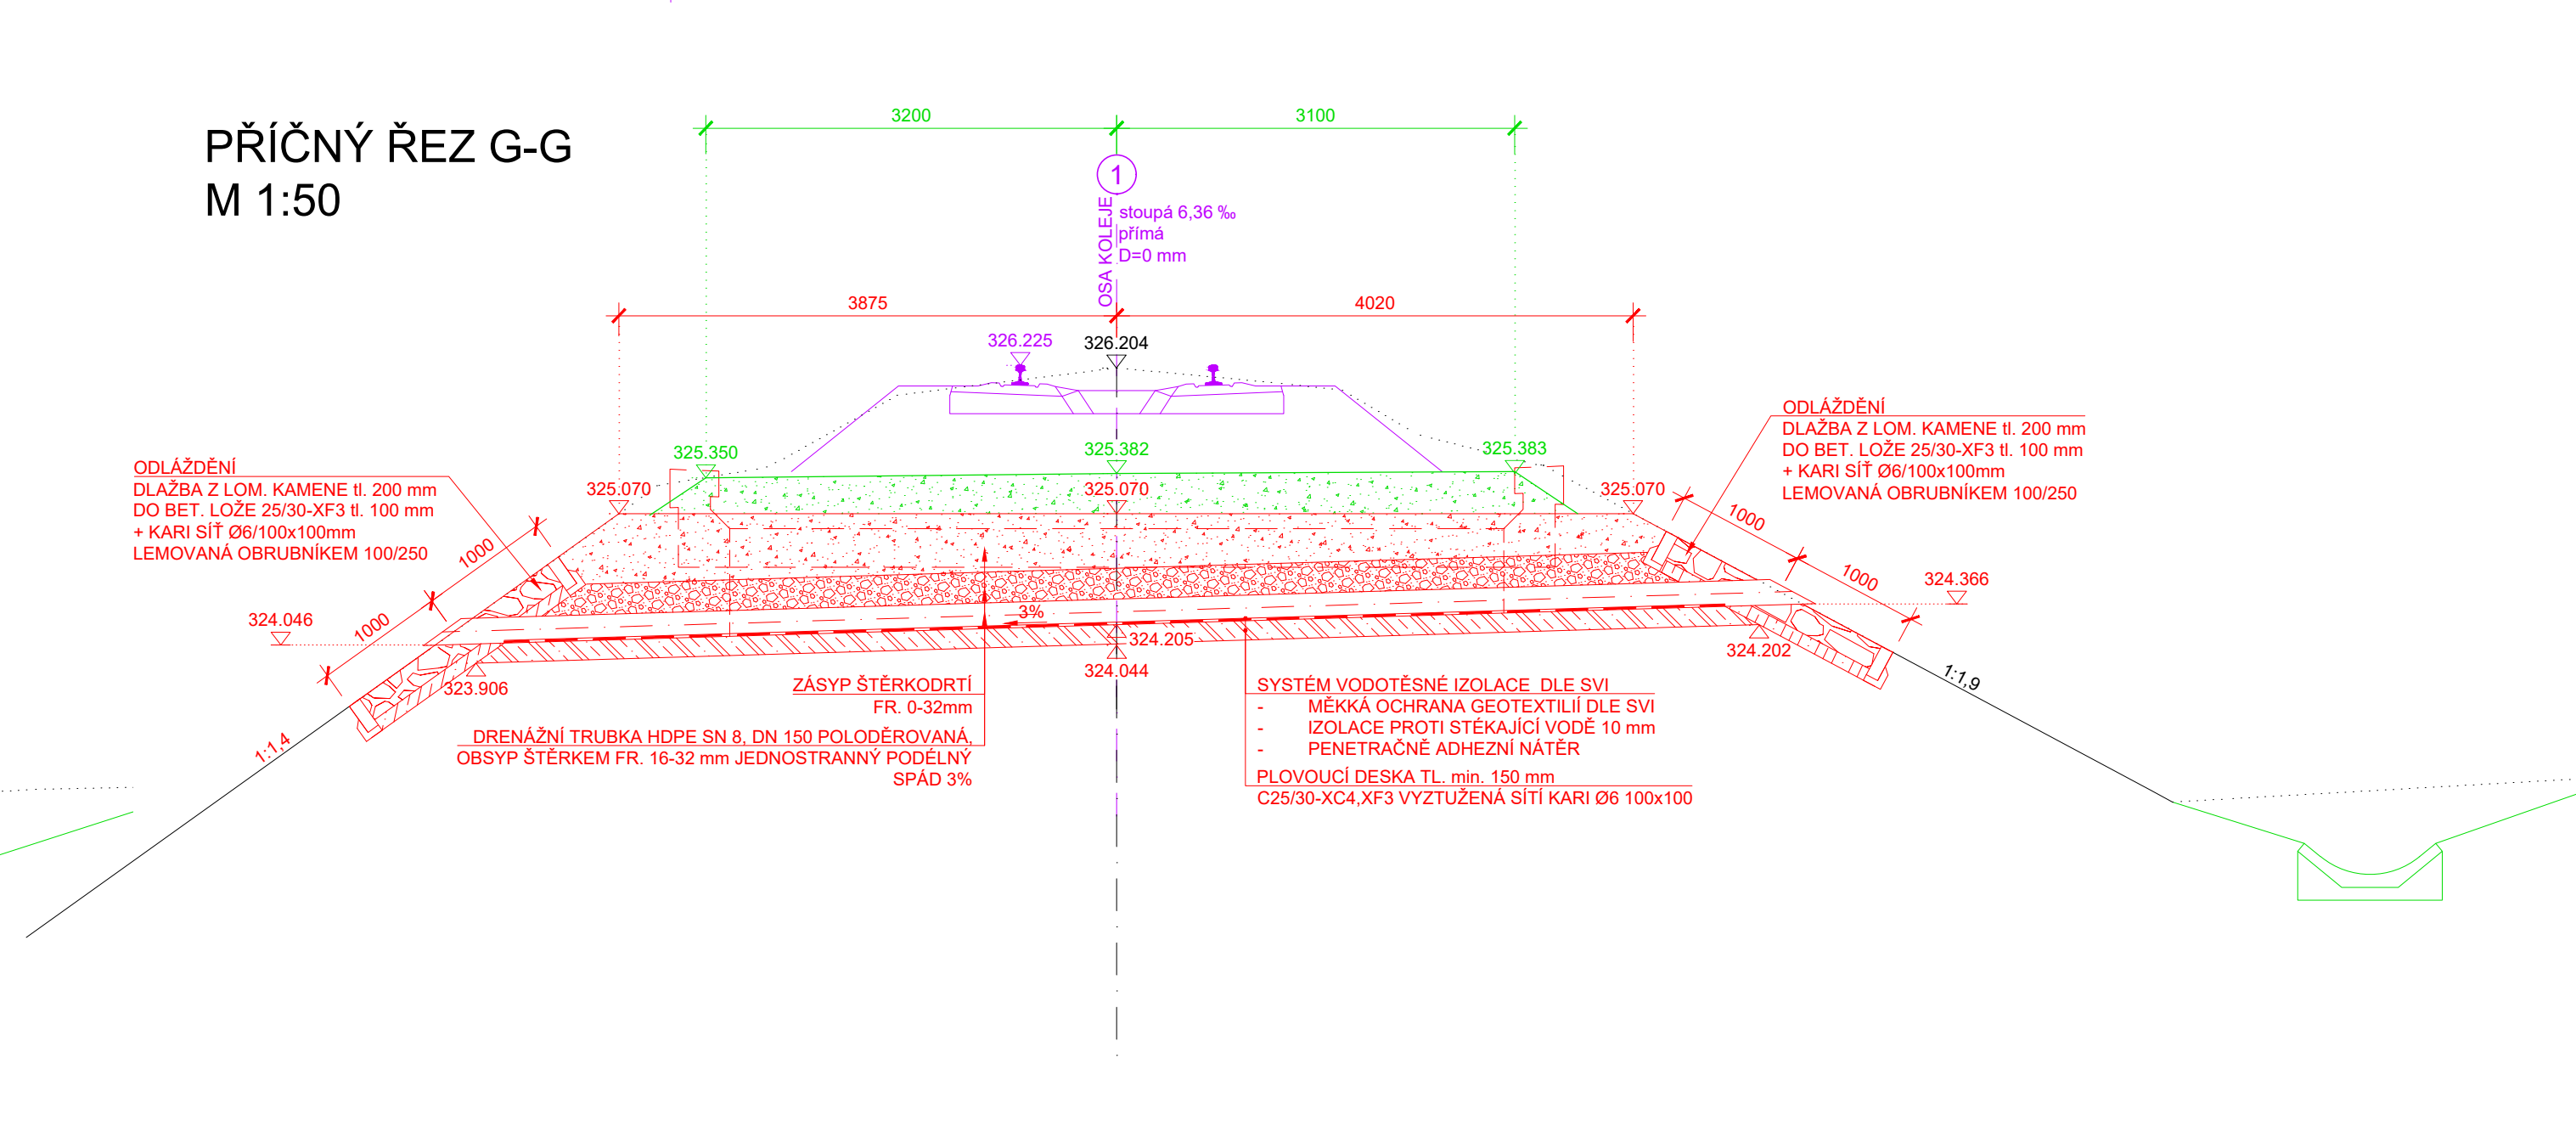

SOŘADNICOVÝ SYSTÉM: S-JTSK
VÝŠKOVÝ SYSTÉM: Bpv

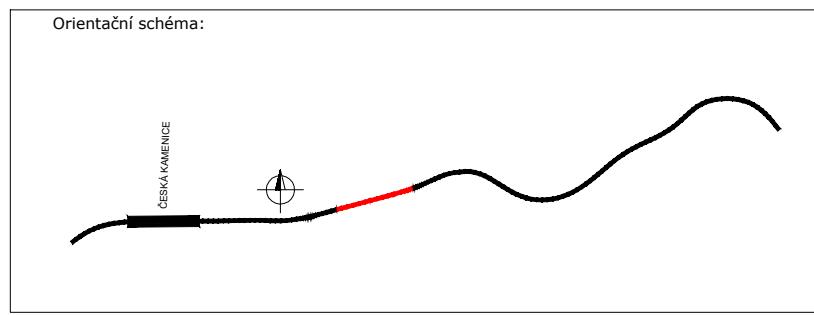

Revizce:	Datum:	Popis:	Kontroloval:
P01	03.11.22	Dokumentace k přílohkám	JAN GREPL
P02	19.1.23	Zpracování přílohy	JAN GREPL
P03	30.1.23	Revizní úprava po km 25,200, dokumentace k přílohkám	JAN GREPL
P04	30.11.23	Zpracování přílohy	JAN GREPL

Stavba/Investor:	Správa železnic, státní organizace	
Adresa:	Dělnická 1003/7, 110 00 Praha 1	
Základní investice:	Stavební správa západ	

Zhotovitel stavby:	DIPONT s.r.o.	
Adresa:	Klánská 1432/18, 400 01 Ústí nad Labem	
Kontaktní osoba:	T: +420 475 201 724 E: dipont@dispont.cz	

Název stavby/části:	Sanace tělesa železničního spodu na trati Děčín - Jedlová v km 25,880 -25,980	Ověřeno (s datem):	563300536
Název části:	Stavební část	Stavba/části:	021106
Název objektu:	Česká Kamenice - Horní Kamenice, most ev. km 26,147	Označení části:	D.2.1.4
Název přílohy:	Návrhovaný stav	Označení objektu/komponenty:	SO 11-20-02
Název díla/části přílohy:	Průřez A a podélný řez	Číslo přílohy:	2.003
Kraj:	Karlovarský kraj	Paré:	
Účetní kód:	086112		
Stupeň dokumentace:	DUP	Datum zpracování:	09/2023
Formát:	21x44	Formát:	1:100, 1:50