
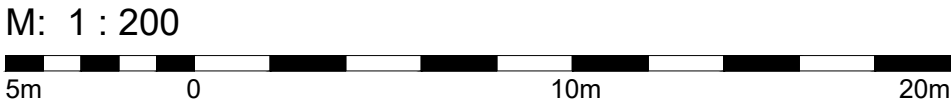



SANACE TĚLESA ŽELEZNIČNÍHO SPODKU NA TRATI DĚČÍN - JEDLOVÁ
V KM 25,880 -25,980

SO 11-11-01 ŽELEZNIČNÍ SPODEK
SCHÉMA PILOT M 1:200

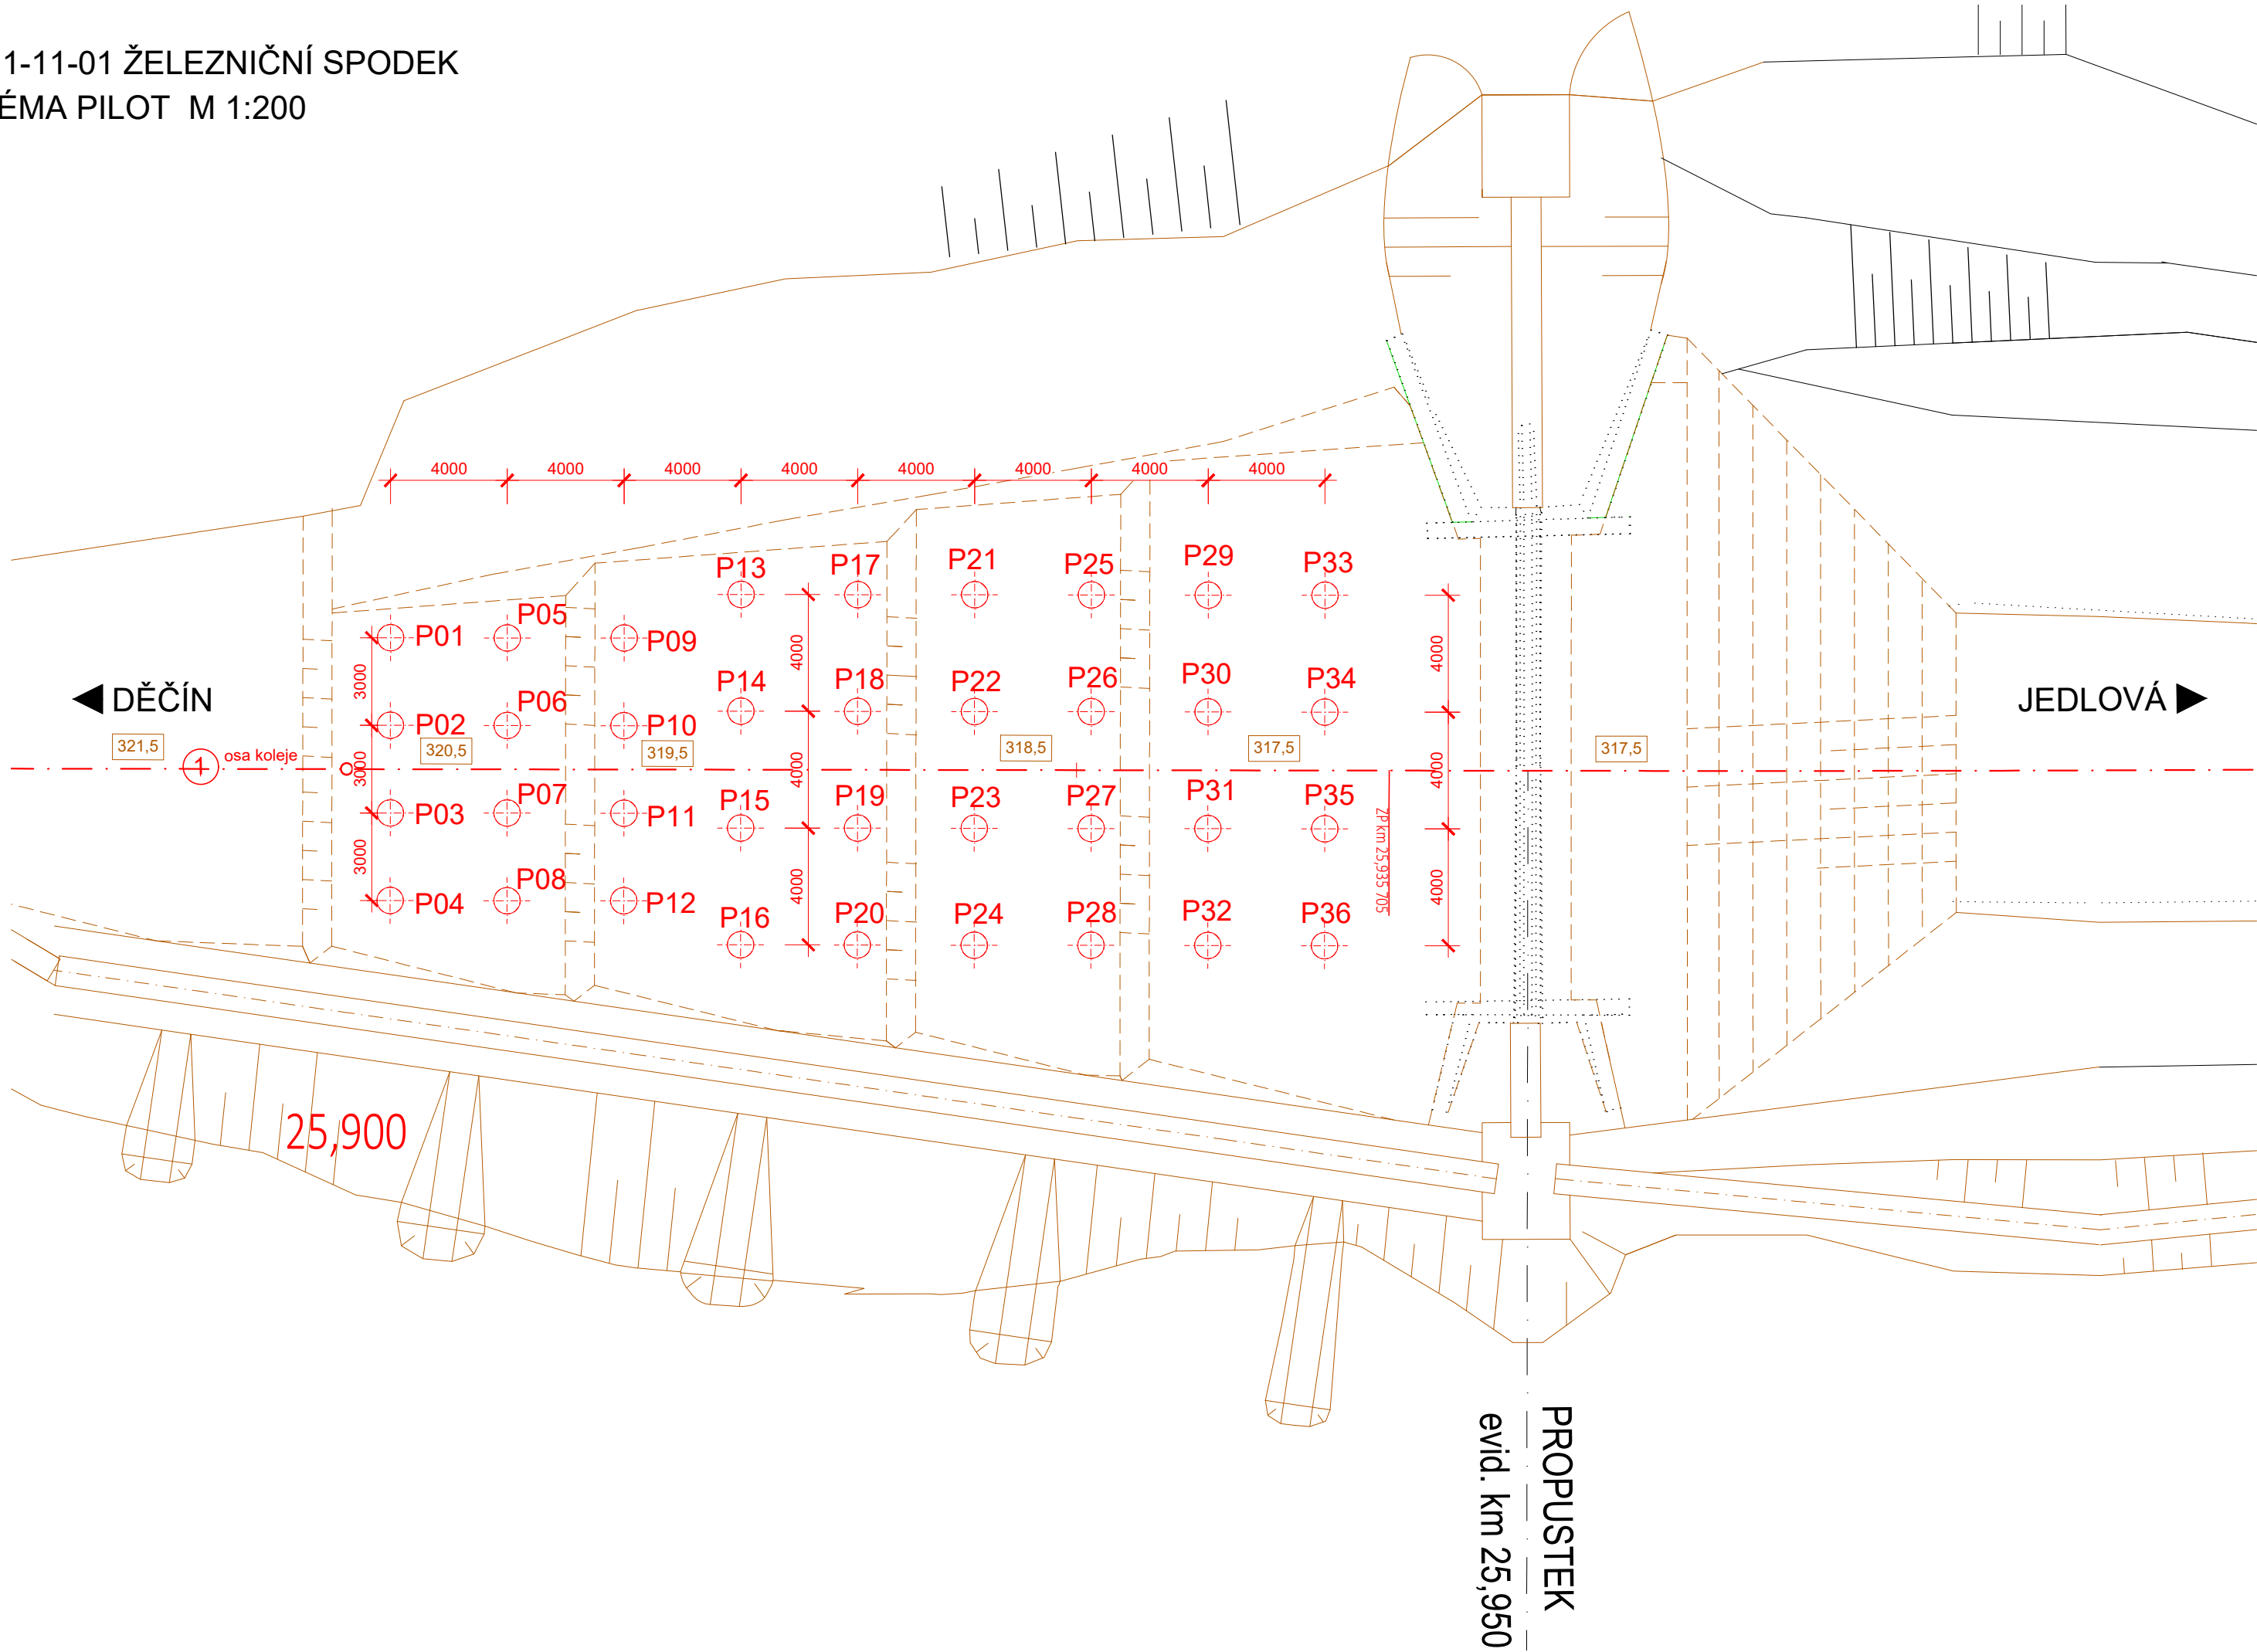


SOUŘADNICOVÝ SYSTÉM: S-JTSK
VÝŠKOVÝ SYSTÉM: Bpv

POHLED
M 1:50

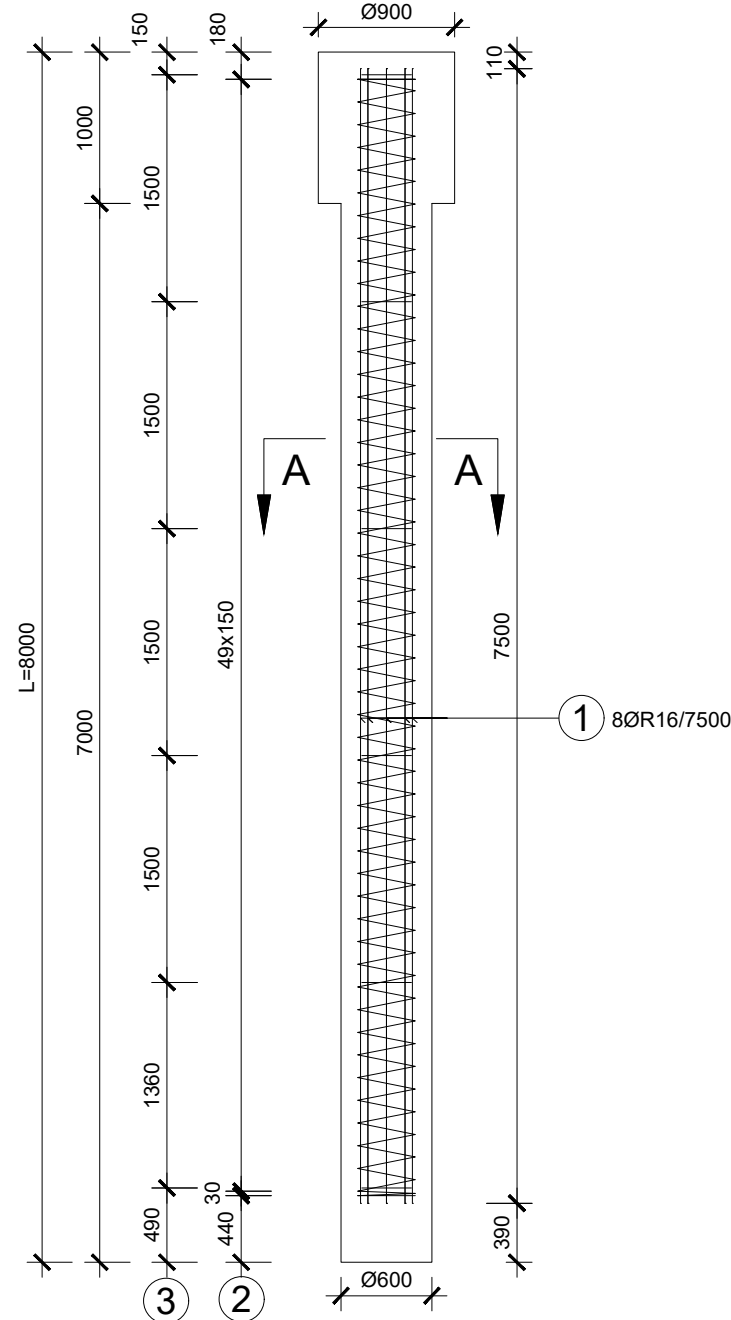

TABULKA PILOT					
číslo piloty	prům. (mm)	délka (m)	x	y	z (m B.P.V.)
01	600	8,0	731638,454	964767,119	320,275
02	600	8,0	731637,695	964770,022	320,425
03	600	8,0	731636,936	964772,924	320,575
04	600	8,0	731636,178	964775,827	320,725
05	600	8,0	731634,584	964766,108	320,275
06	600	8,0	731633,825	964769,010	320,425
07	600	8,0	731633,066	964771,913	320,575
08	600	8,0	731632,308	964774,815	320,725
09	600	8,0	731630,714	964765,096	319,275
10	600	8,0	731629,955	964767,999	319,425
11	600	8,0	731629,196	964770,901	319,575
12	600	8,0	731628,438	964773,804	319,725
13	600	8,0	731627,223	964762,633	319,200
14	600	8,0	731626,212	964766,503	319,400
15	600	8,0	731625,200	964770,373	319,600
16	600	8,0	731624,188	964774,243	319,800
17	600	8,0	731623,353	964761,622	319,200
18	600	8,0	731622,342	964765,492	319,400
19	600	8,0	731621,330	964769,362	319,600
20	600	8,0	731620,318	964773,231	319,800
21	600	8,0	731619,483	964760,610	318,200
22	600	8,0	731618,472	964764,480	318,400
23	600	8,0	731617,460	964768,350	318,600
24	600	8,0	731616,448	964772,220	318,800
25	600	8,0	731615,613	964759,598	318,200
26	600	8,0	731614,602	964763,468	318,400
27	600	8,0	731613,590	964767,338	318,600
28	600	8,0	731612,578	964771,208	318,800
29	600	8,0	731611,743	964758,587	317,200
30	600	8,0	731610,732	964762,457	317,400
31	600	8,0	731609,720	964766,327	317,600
32	600	8,0	731608,708	964770,197	317,800
33	600	8,0	731607,873	964757,575	317,200
34	600	8,0	731606,862	964761,445	317,400
35	600	8,0	731605,850	964765,315	317,600
36	600	8,0	731604,838	964769,185	317,800

ŘEZ
M 1:20

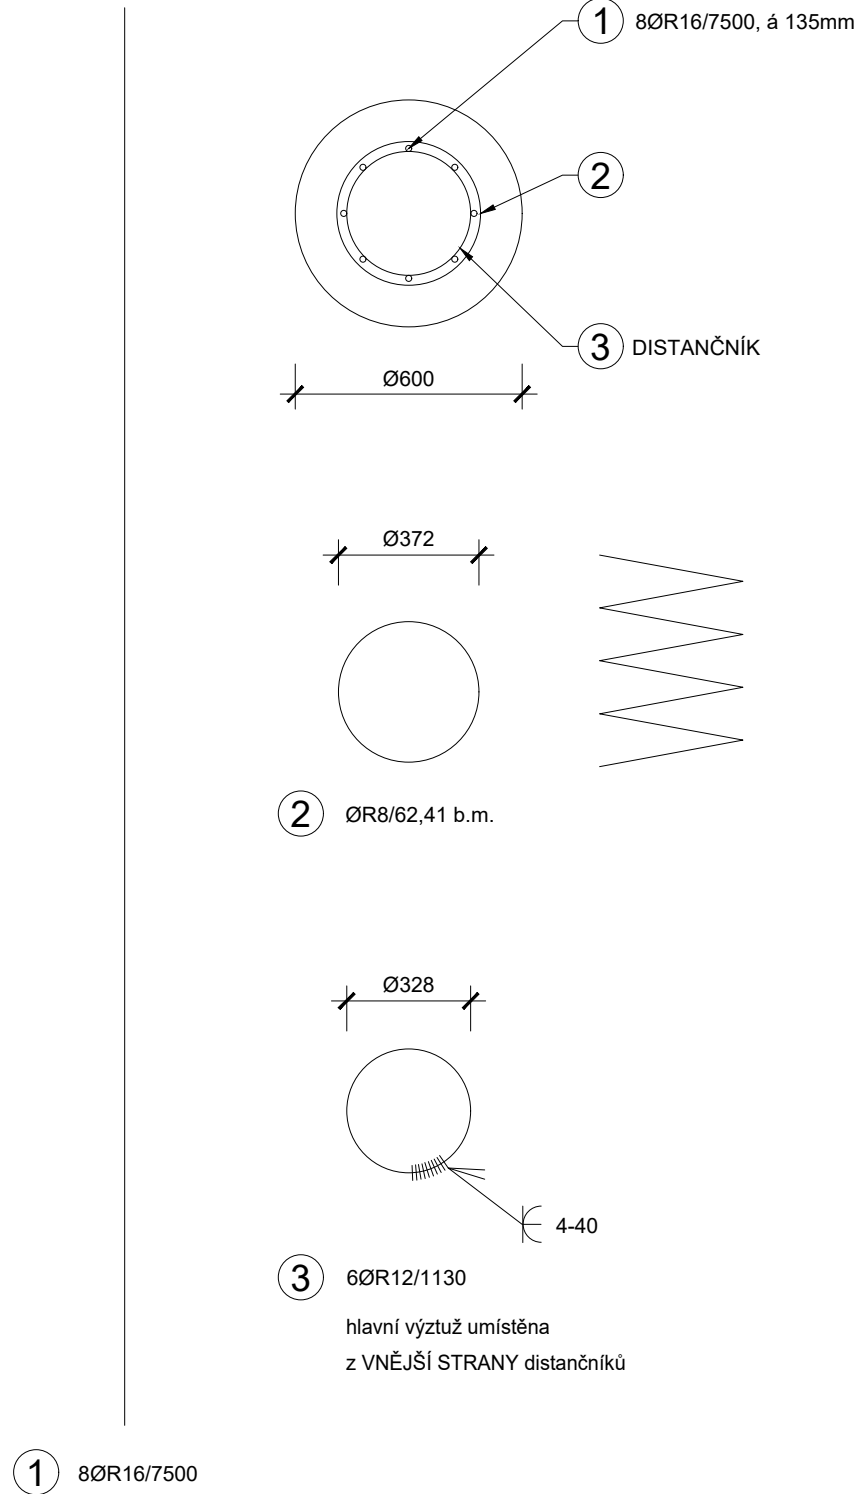

BETON:	C30/37
OBJEM:	2,262 m³
HMOTNOST:	5655 kg
POČET KUSŮ:	1

č.	profil	délka	ks	R8	R12	R16
1	R16	7500	8			60.000
2	R8	62410	1	62.410		
3	R12	1130	6		6.780	
Délka celkem [m]				62.410	6.780	60.000
Hmotnost 1 km [kg/m]				0.395	0.888	1.578
Hmotnost [kg]				24.652	6.021	94.680
Celkem pro 1 kus [kg]					125.353	

POZNÁMKA:


BETON
C30/37 - XC2, XA1; 2,62 m³/ks








OCEL:
B500B; 125,353 kg/ks

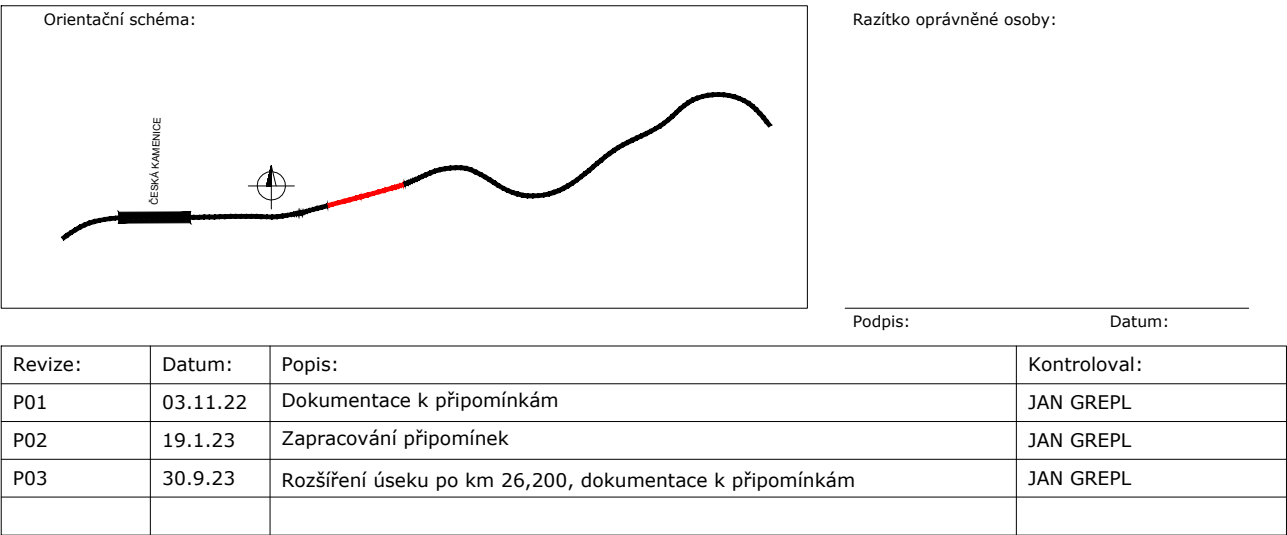KRYTÍ:
c_{MIN} = 75 mm
c_{NOM} = 110 mm

ROZMĚRY VÝZTUŽE JSOU KÓTOVÁNY DO OSY PRUTŮ!

KÓTOVÁNO V mm!



Stavebník/Investor:	Správa železnic, státní organizace		SPRÁVA ŽELEZNIC
Adresa:	Dlážděná 1003/7, 110 00 Praha 1		
Zástupce investora:	Stavební správa západ		
Adresa:	Ke Štvanici 656/3, 186 00 Praha 8 - Karlín		
Zhotovitel stavby:	DIPONT s.r.o.		
Adresa:	Klíšská 1432/18, 400 01 Ústí nad Labem		dipont
Kontakt:	T: +420 475 201 724 E: dipont@dipont.cz		
Hlavní projektant (HIP):	Specialista:	Odpovědný projektant:	Zpracovatel:
Ing. Jan Grepl 	Ing. Jan Grepl 	Ing. Jan Grepl 	Ing. Zuzana Greplová 

Název stavby/akce:		Sanace tělesa železničního spodku na trati Děčín - Jedlová v km 25,880 -25,980		Označení (S-kód): S632000536					
Název části:		Stavební část		Označení zhotovitele: D21106					
Název objektu:		Česká Kamenice - Horní Kamenice, železniční spodek		Označení části: D.2.1.1					
Název přílohy:		Schéma pilot		Označení objektu/komplexu: SO 11-11-01					
Název dílčí části přílohy:		-		Číslo přílohy: 2.0.6.1					
Kraj:		Katastrální území:	TUDU:	Paré:					
Ústecký kraj		Horní Kamenice	086112						
Stupeň dokumentace:		Datum zpracování:	Formáty:	Měřítko:					
DUSP		09/2023	10xA4	1:200, 1:50					
S-kód: 1 2 Stupeň dokumentace: DUSP		Datum zpracování: 09/2023		Formáty: 10xA4		Měřítko: 1:200, 1:50	
S-kód: 1 2 1									