
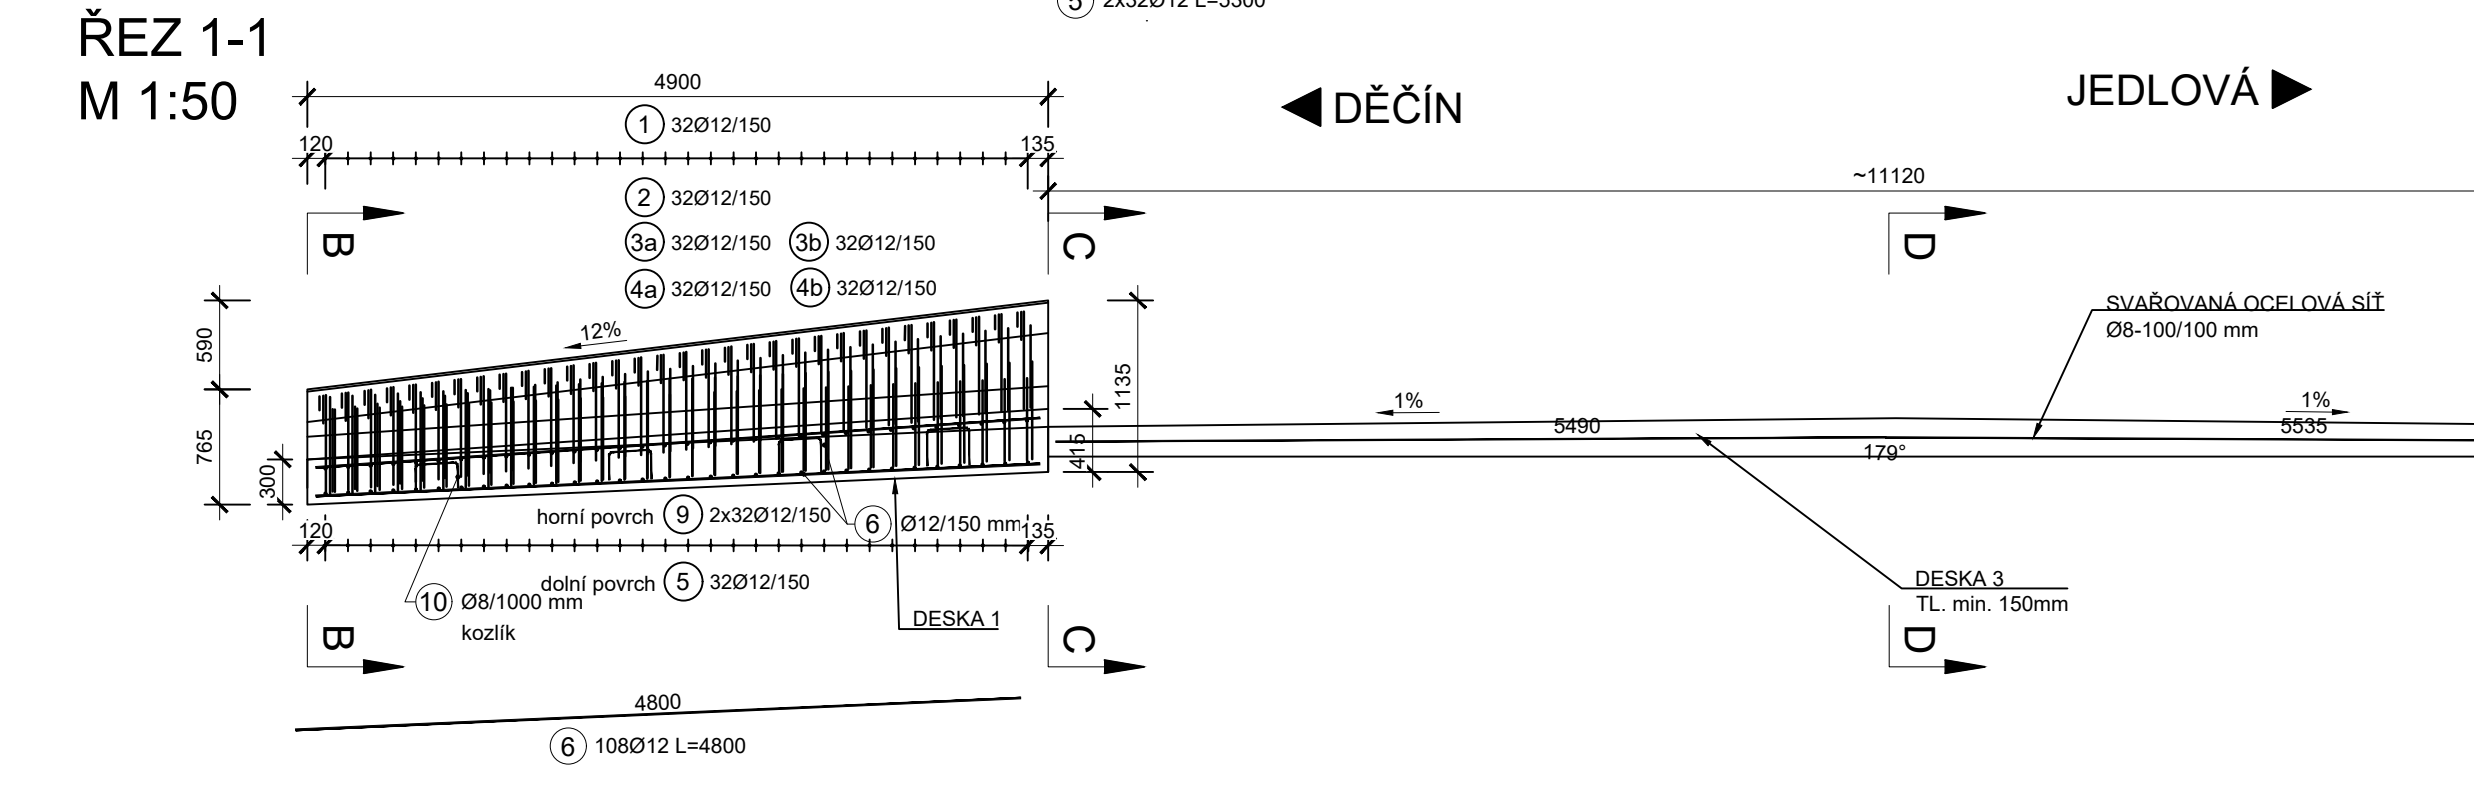
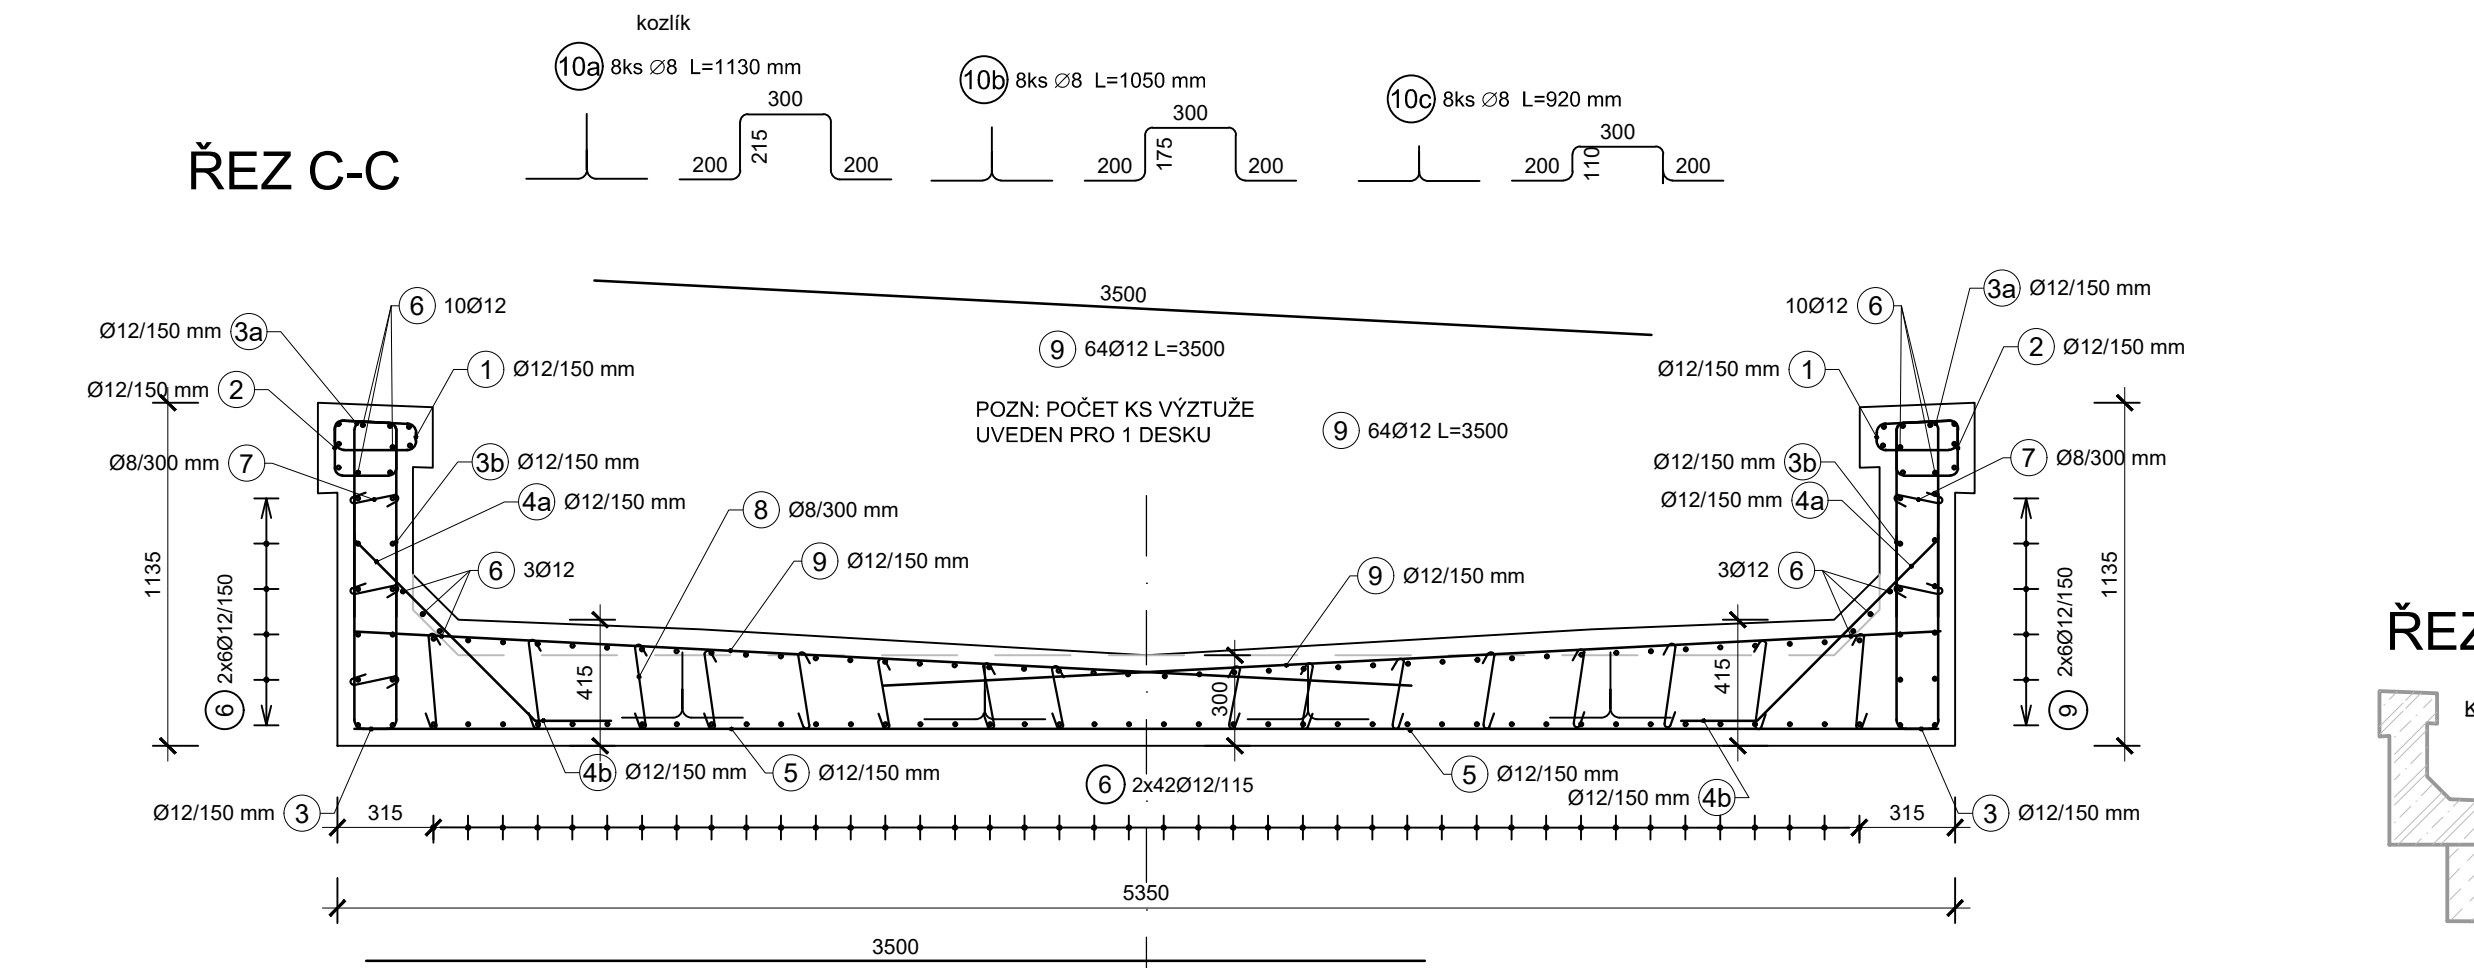


SANACE TĚLESA ŽELEZNIČNÍHO SPODKU NA TRATI DĚČÍN - JEDLOVÁ
V KM 25,880 -25,980
SO 11-20-02 ČESKÁ KAMENICE - HORNÍ KAMENICE, MOST EV. KM 26,147
VÝKRES VÝZTUŽE PŘECHODOVÉ DESKY

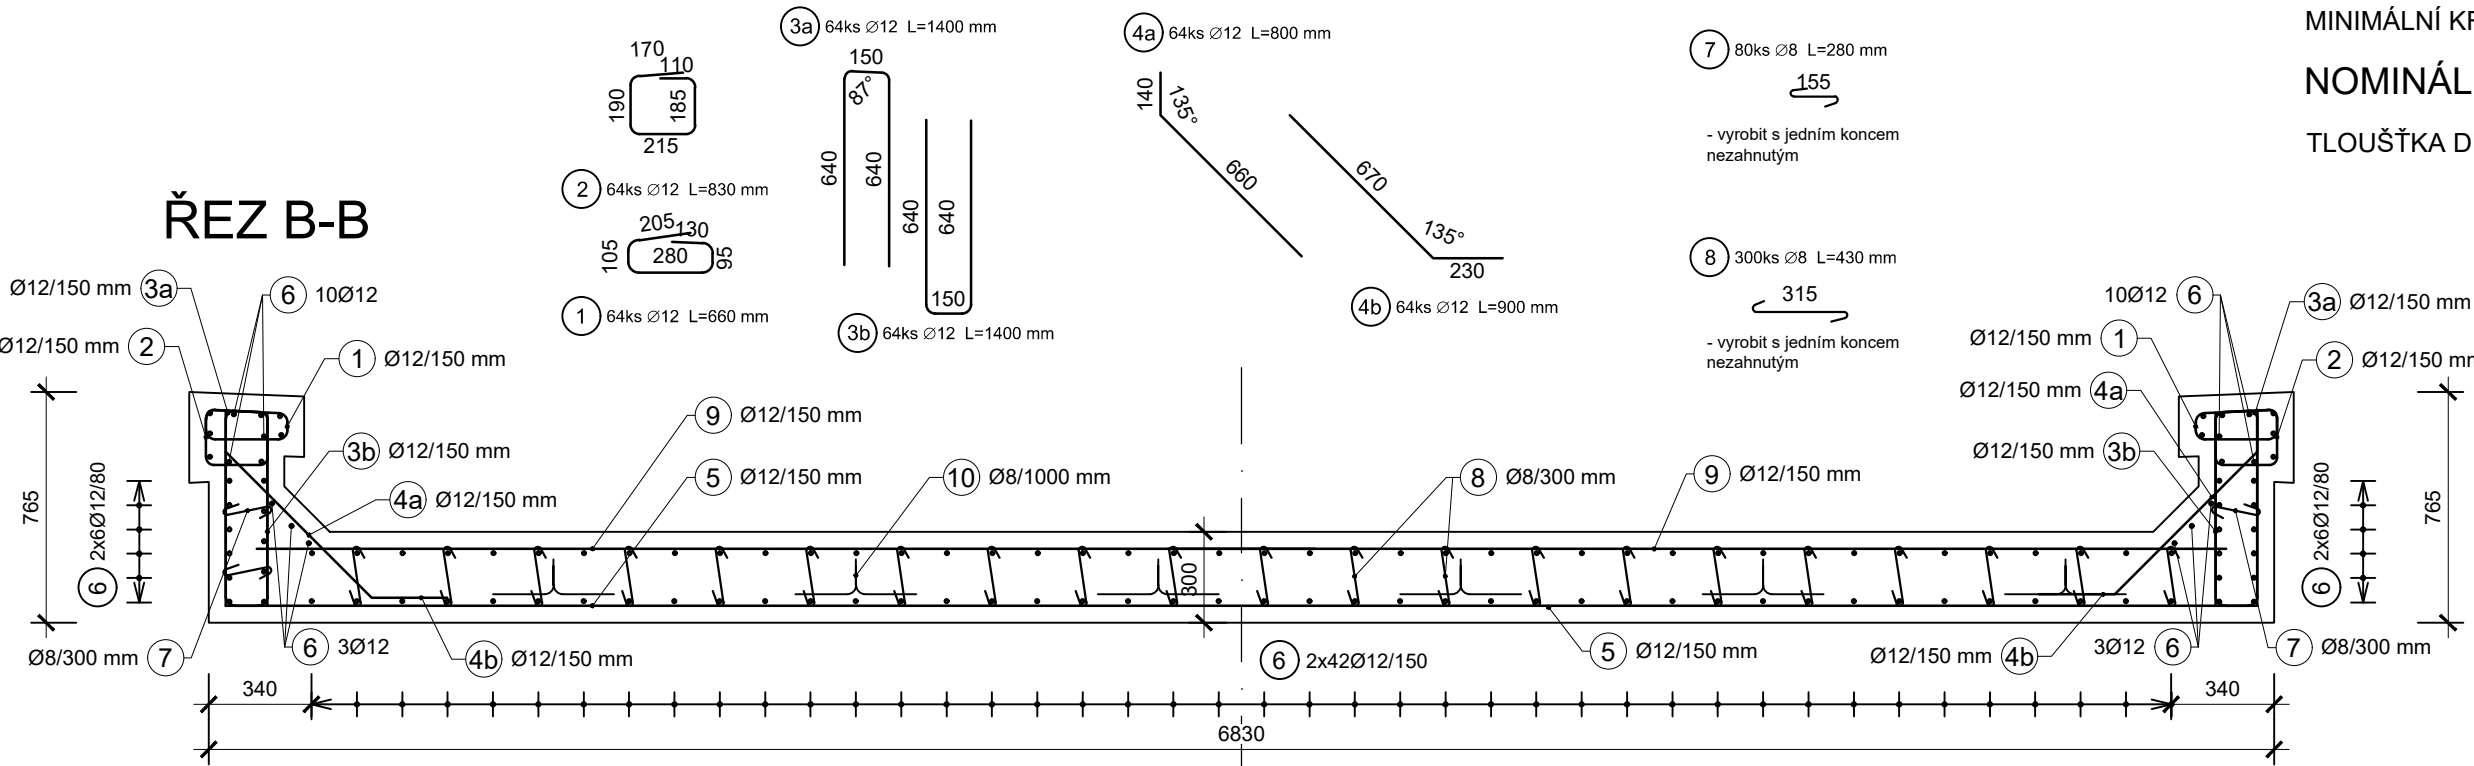

BETONÁŘSKÁ OCEL B 500B (10 505)

KRYTÍ:

dle TKP 18, tab. 18-2

MINIMÁLNÍ KRYTÍ

$c_{min} = 40 \text{ mm}$


MINIMÁLNÍ KRYTÍ MUSÍ BÝT DODRŽENO PRO VEŠKEROU VÝZTUŽ

NOMINÁLNÍ KRYTÍ

$c_{nom} = 50 \text{ mm}$

TLOUŠTKA DISTANČNÍ PODLOŽKY

SCHÉMA KRYTÍ

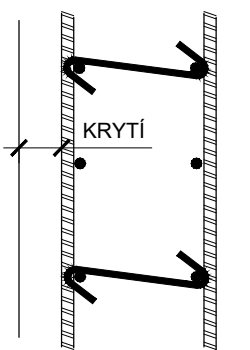


VÝKAZ PRUTOVÉ VÝZTUŽE

OZN. POLOŽKY	PRŮMĚR [mm]	DRUH	DĚLKA 1 ks [m]	POČET CELKEM [ks]	DĚLKA CELKEM [m]	HMOTNOST [kg/m]	HMOTNOST CELKEM [kg]
1	12	B500B	0,660	128	84,48	0,888	75,02
2	12	B500B	0,830	128	106,24	0,888	94,34
3a	12	B500B	1,400	128	179,20	0,888	159,13
3b	12	B500B	1,400	128	179,20	0,888	159,13
4a	12	B500B	0,800	128	102,40	0,888	90,93
4b	12	B500B	0,800	128	102,40	0,888	90,93
5	12	B500B	3,500	64	224,00	0,888	198,91
6	12	B500B	4,800	216	1036,80	0,888	920,68
7	8	B500B	0,280	80	22,40	0,400	8,96
8	8	B500B	0,430	300	129,00	0,400	51,60
9	12	B500B	3,500	128	448,00	0,888	397,82
10a	8	B500B	1,130	8	9,04	0,400	3,62
10b	8	B500B	1,050	8	8,40	0,400	3,36
10c	8	B500B	0,920	8	7,36	0,400	2,94
CELKOVÁ HMOTNOST [kg]							2257,38
PROŘEZ 5%							112,87
CELKOVÁ HMOTNOST							2370,24

VÝZTUŽ PLOVOUCÍ DESKY: KARI SÍŤ Ø8/100/100 mm

32 m² x 7,9 kg/m² x 1,1 = 278 kg


ŘEZ D-D

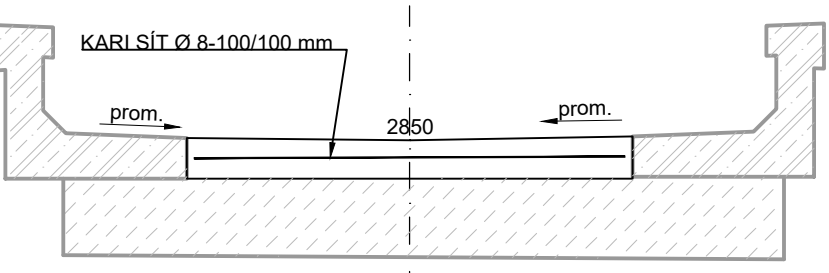

POZNÁMKA:

- UVÁDĚNÉ DÉLKY JSOU VZTAŽENY K VNĚJŠÍMU LÍCÍ PRUTU
- CELKOVÉ DÉLKY VLOŽEK JSOU STŘIŽNÉ DÉLKY PRUTŮ
- POLOMĚRY OHÝBÁNÍ DLE ČSN EN 1992-1-1, POKUD NENÍ UVEDENO JINAK

NEJMENŠÍ VNITŘNÍ PRŮMĚRY
ZAKŘIVENÍ VLOŽEK dr
PODLE ČSN EN 1992-1-1

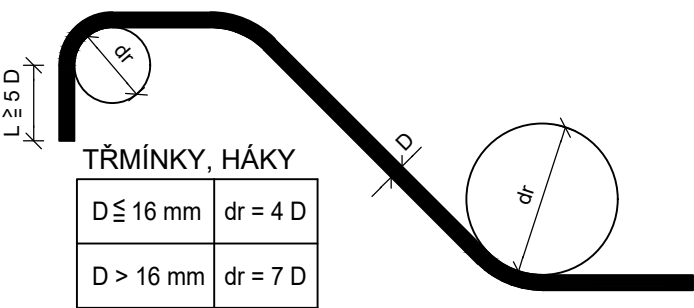

SOUŘADNICOVÝ SYSTÉM: S-JTSK
VÝŠKOVÝ SYSTÉM: Bpv

Orientační schéma:		Razítko oprávněné osoby:	
Podpis:		Datum:	
Revize:	Datum:	Popis:	Kontroloval:
P01	01.11.2022	Dokumentace k připomínkám	Ing. Jan Grepl
P02	11.01.2023	Zpracování připomínek	Ing. Jan Grepl
P03	30.09.2023	Rozšíření úseku po km 26,200, dokumentace k připomínkám	Ing. Jan Grepl
P04	30.11.2023	Zpracování připomínek	Ing. Jan Grepl

Stavebník/Investor:	Správa železnic, státní organizace		
Adresa:	Dlážděná 1003/7, 110 00 Praha 1		
Zástupce investora:	Stavební správa západ		
Adresa:	Ke Štvanici 656/3, 186 00 Praha 8 - Karlín		
Zhotovitel stavby:	DIPONT s.r.o.		
Adresa:	Klíšská 1432/18, 400 01 Ústí nad Labem		
Kontakt:	T: +420 475 201 724 E: dipont@dipont.cz		
Hlavní projektant (HIP):	Specialista:	Odpovědný projektant:	Zpracovatel:
Ing. Jan Grepl	Ing. Martin Plšek	Ing. Martin Plšek	Ing. Lenka Greslová

Název stavby/akce:	Sanace tělesa železničního spodku na trati Děčín - Jedlová v km 25,880 -25,980		Označení (S-kód): S632000536
Název části:	Stavební část		Označení zhotovitele: D21106
Název objektu:	Česká Kamenice - Horní Kamenice, most ev. km 26,147		Označení části: D.2.1.4
Název přílohy:	Výkres výztuže přechodové desky		Označení objektu/komplexu: SO 11-20-02
Název dílčí části přílohy:	Kraj: Katastrální území: Horní Kamenice		Číslo přílohy: 2.007
Kraj:	TUDU: 086112		Paré:
Ústecký kraj:	Stupeň dokumentace: DUSP		Revize:
DUSP	Datum zpracování: 09/2023	Formáty: 8xA4	Měřítko: 1:100, 1:25

S-kód: 5 6 3 2 0 0 0 5 3 6 Stupeň dokumentace: Část: 0 1 0 5 P Objekt: 0 2 1 0 4 4 5 0 1 1 2 0 0 2 X X X Příloha: 2 1 0 0 7 1 P 0 4