

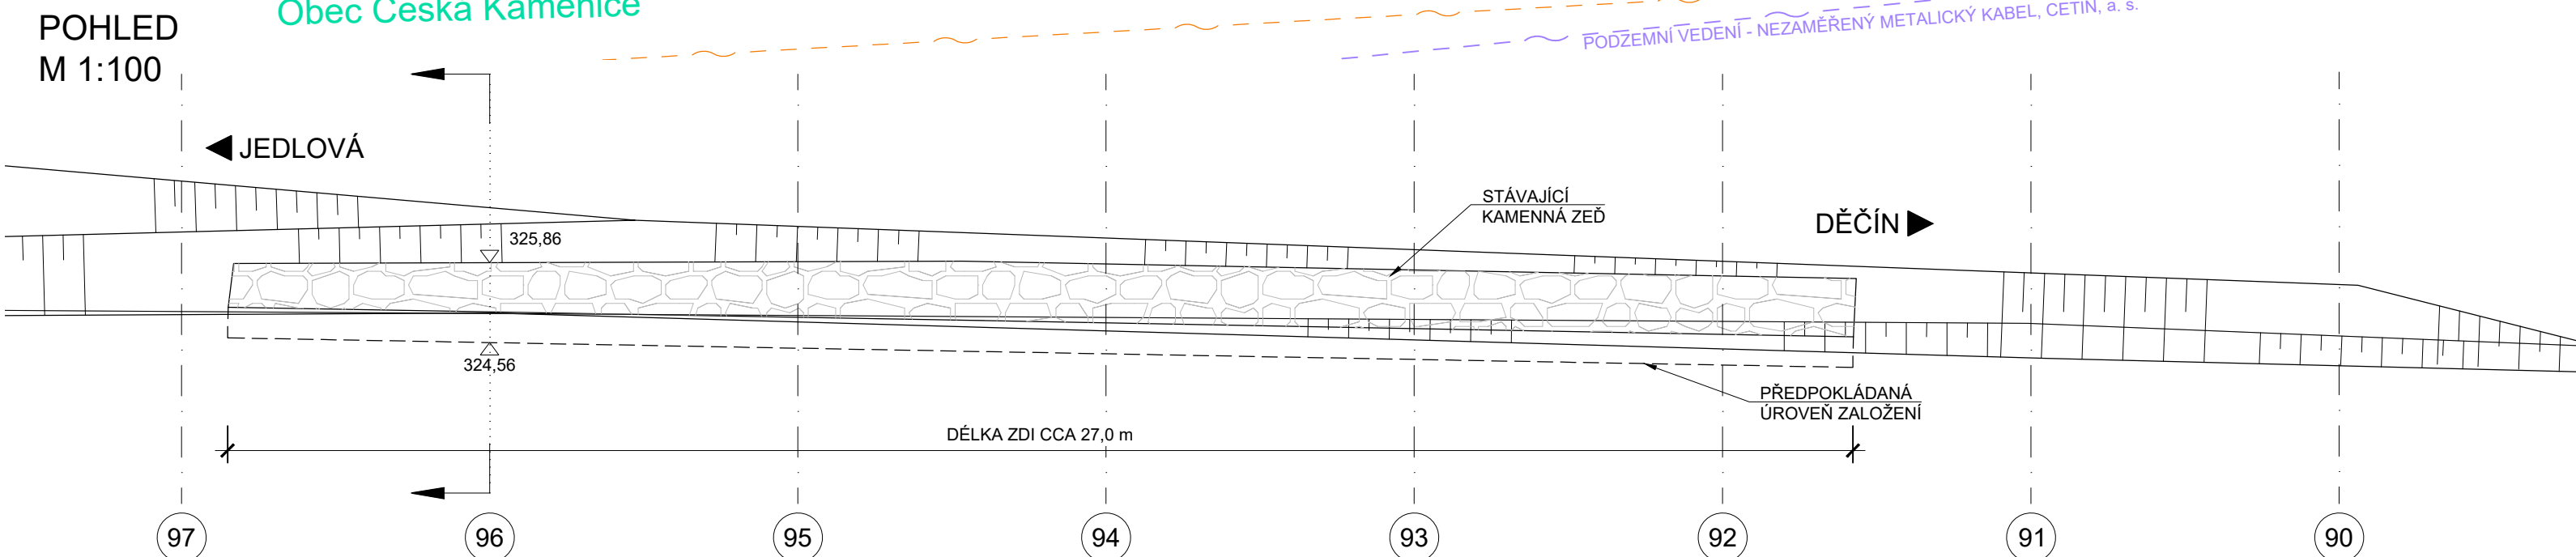
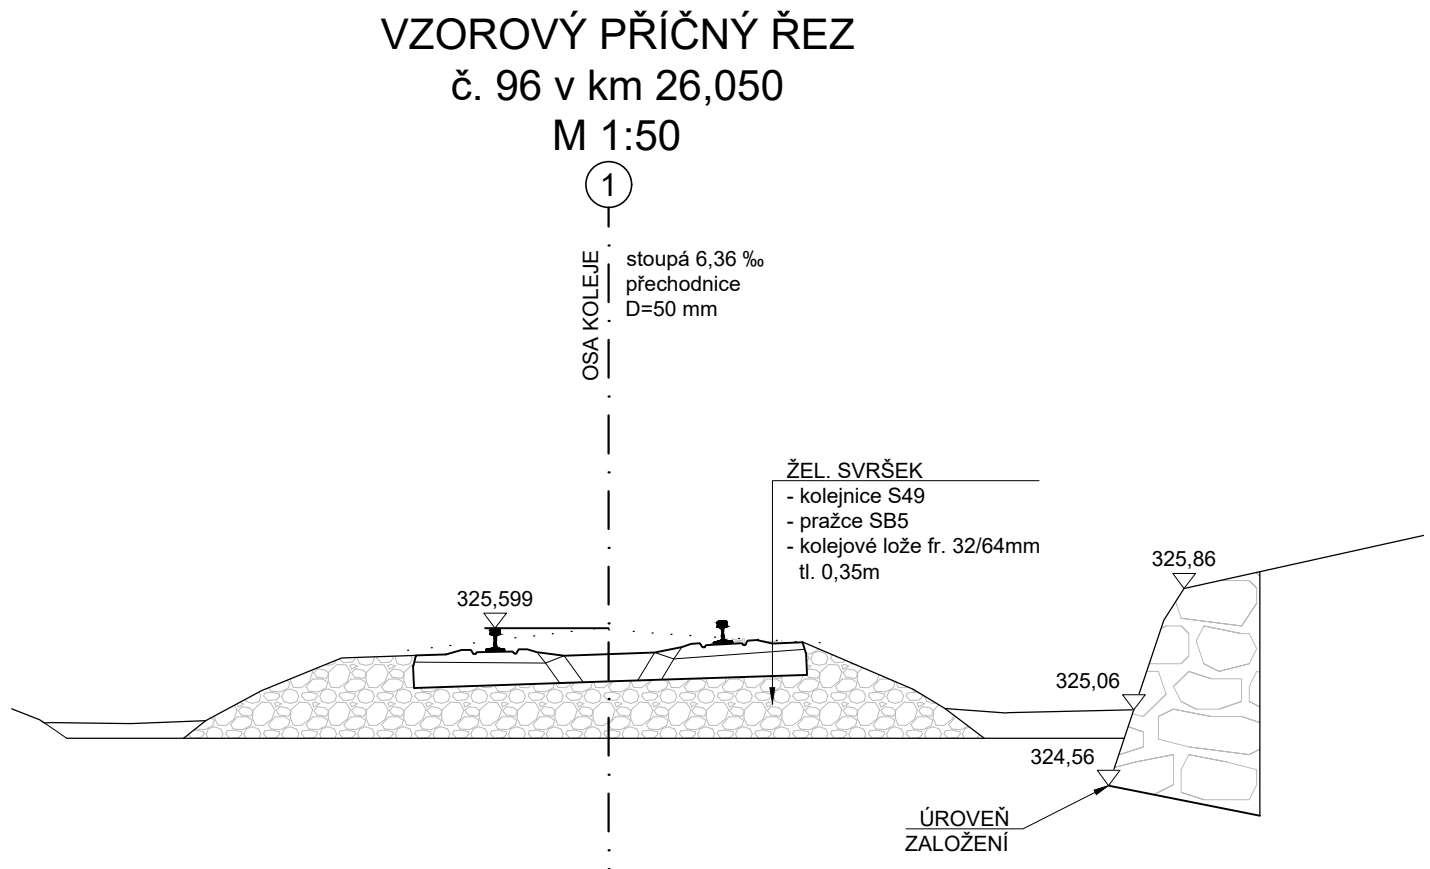


SANACE TĚLESA ŽELEZNIČNÍHO SPODKU NA TRATI DĚČÍN - JEDLOVÁ V KM 25,880 -25,980

SO 11-24-01 ČESKÁ KAMENICE - HORNÍ KAMENICE, ZÁRUBNÍ ZEĎ V KM 25,029-25,060
STÁVAJÍCÍ STAV
PŮDORYS M 1:100

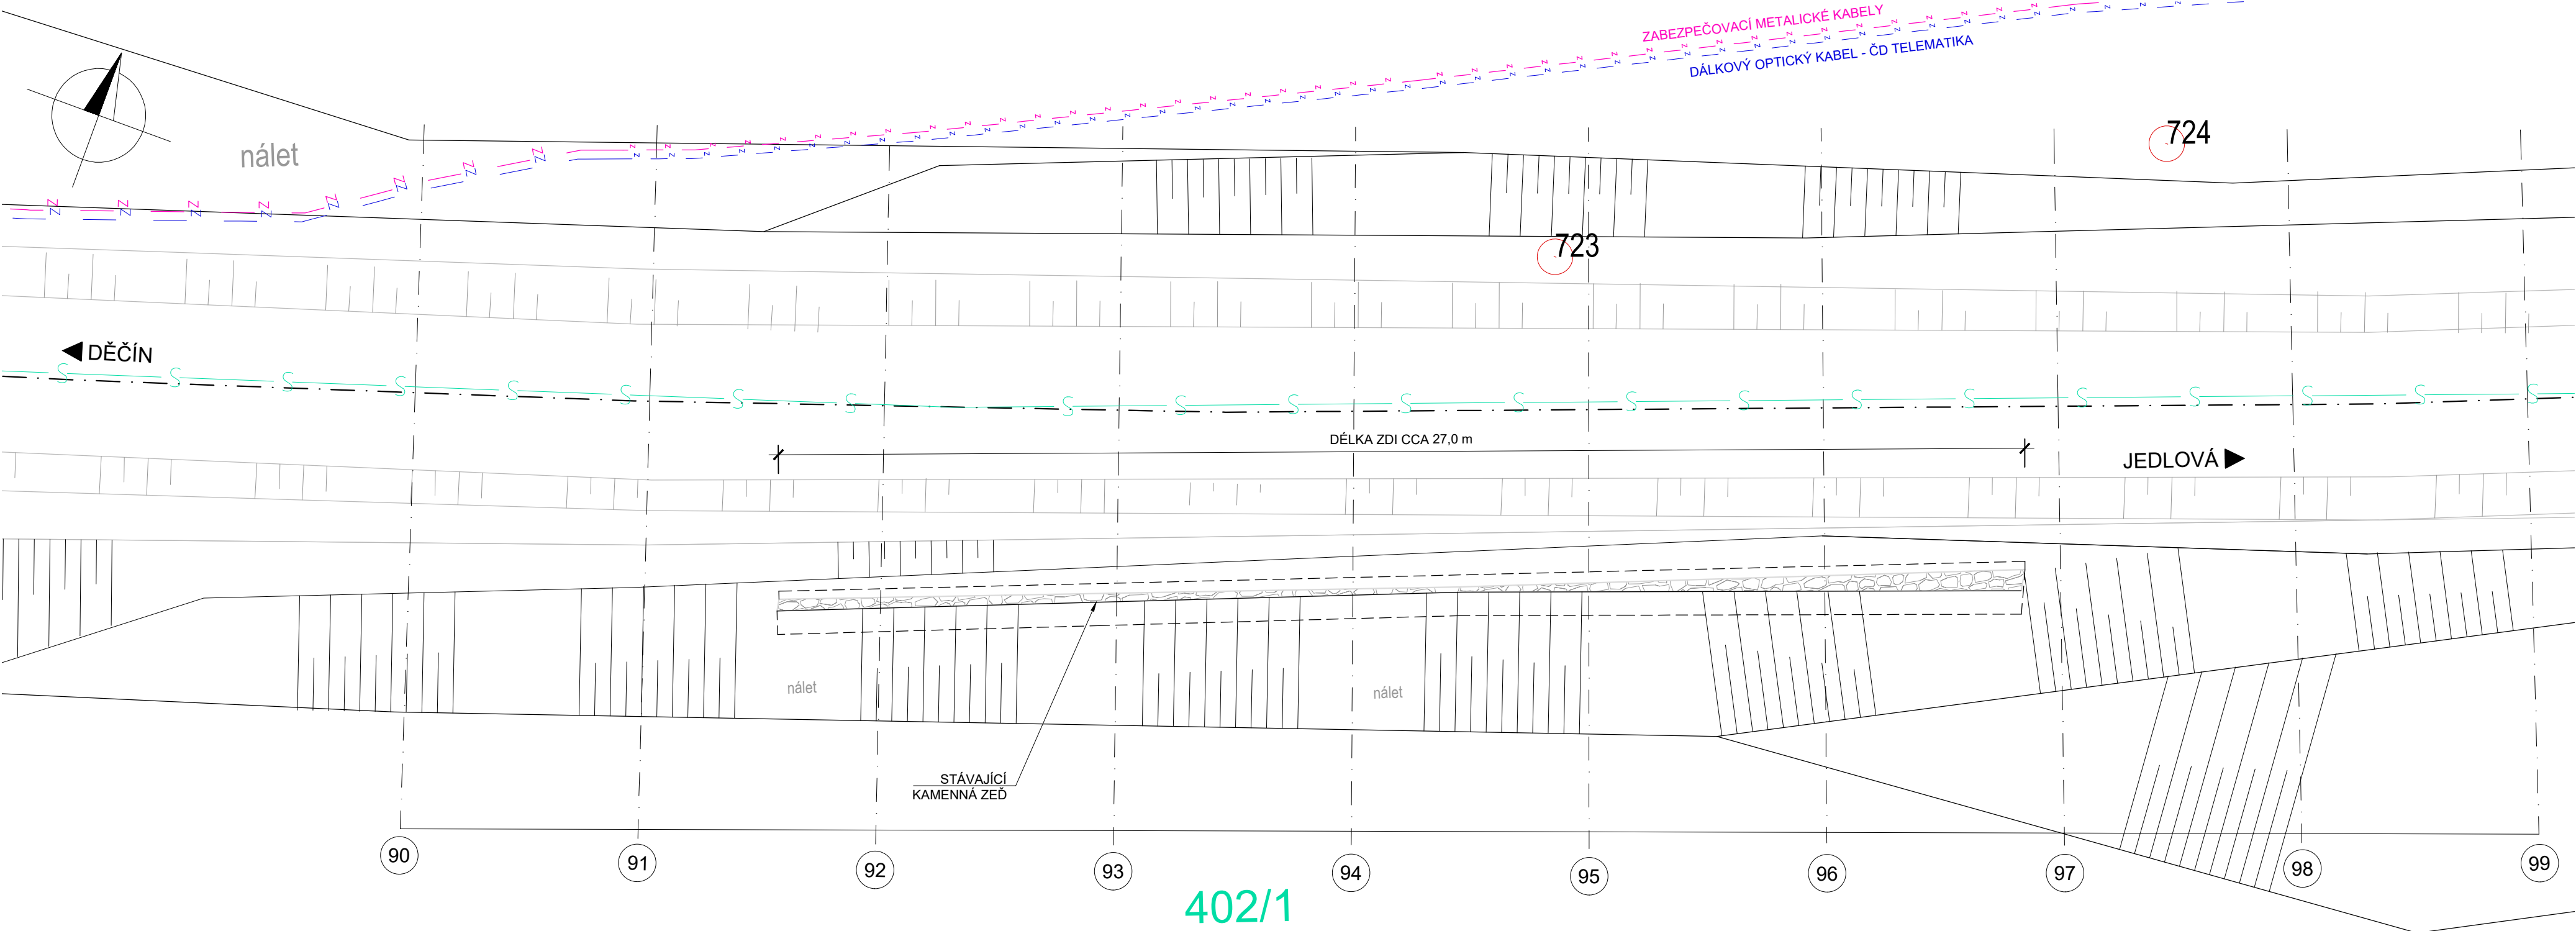


SOUŘADNICOVÝ SYSTÉM: S-JTSK
VÝŠKOVÝ SYSTÉM: Bpv

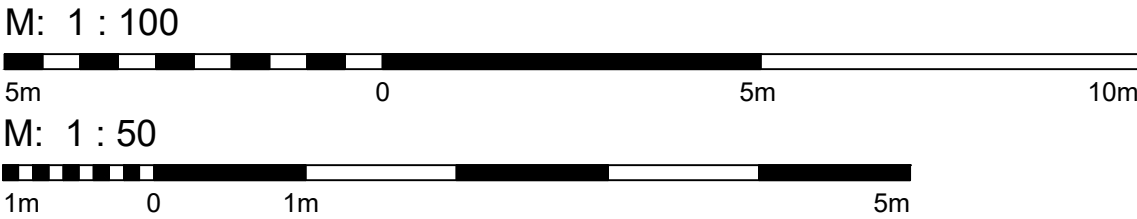




 


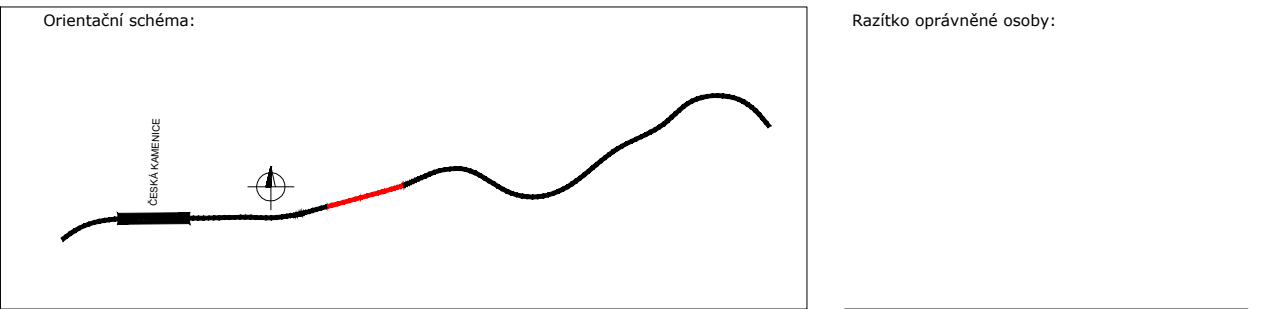- LEGENDA ČAR:
- KATASTR - HRANICE
 - KATASTR - SLUČKY
 - KATASTR - HRANICE SPRÁVY ŽELEZNIC, s.o.

- LEGENDA INŽENÝRSKÝCH SÍTÍ
- PODZEMNÍ VEDENÍ - NEZAMĚŘENÝ METALICKÝ KABEL, CETIN, a. s.
 - ČD TELEMATIKA a.s.
 - STÁVAJÍCÍ TRASA - ZABEZPEČOVACÍ METALICKÝ KABEL SSZT, SŽ a.s.
 - DÁLKOVÝ OPTICKÝ KABEL 72vl. v CHRÁNIČCE HDPE modrá ,ČD-Telematika



Revize:	Datum:	Popis:	Kontroloval:
P01	03.11.22	dokumentace k připomínkám	JAN GREPL
P02	19.1.23	zpracování připomínek	JAN GREPL
P03	30.9.23	Rozšíření úseku po km 26,200, dokumentace k připomínkám	JAN GREPL
P04	30.11.23	ZAPRACOVÁNÍ PŘIPOMÍNEK	JAN GREPL

Stavebník/Investor:	Správa železnic, státní organizace	
Adresa:	Dlážděná 1003/7, 110 00 Praha 1	
Zástupce investora:	Stavební správa západ	
Adresa:	Ke Štvanici 656/3, 186 00 Praha 8 - Karlín	

Zhotovitel stavby:	DIPONT s.r.o.				
Adresa:	Klíšská 1432/18, 400 01 Ústí nad Labem				
Kontakt:	T: +420 475 201 724 E: dipont@dipont.cz				
Hlavní projektant (HIP):	Specialista:	Odpovědný projektant:	Zpracovatel:		
Ing. Jan Grepl 	Ing. Jan Grepl 	Ing. Jan Grepl 	Ing. Zuzana Greplová 		

Název stavby/akce:		Sanace tělesa železničního spodku na trati Děčín - Jedlová v km 25,880 -25,980		Označení (S-kód): S632000536	
Název části:		Stavební část		Označení zhotovitele: D21106	
Název objektu:		Česká Kamenice - Horní Kamenice, zárubní zeď km 26,029 - 26,060		Označení části: D.2.1.4 Označení objektu/komplexu: SO 11-24-01	
Název přílohy:		Stávající stav		Číslo přílohy: 2.0.1.1	
Název dílčí části přílohy:		-		Paré:	
Kraj:	Katastrální území:	TUDU:			
Ústecký kraj	Horní Kamenice	086112			
Stupeň dokumentace:		Datum zpracování:	Formáty:	Měřítko:	
DUSP	09/2023	8xA4	1:100, 1:50		
S-kód:	Stupeň dokumentace: Číslo:		Objekt:	Přiloženo:	Revize:
320000536	DUSP021106		S0112401XXXX	2	011