
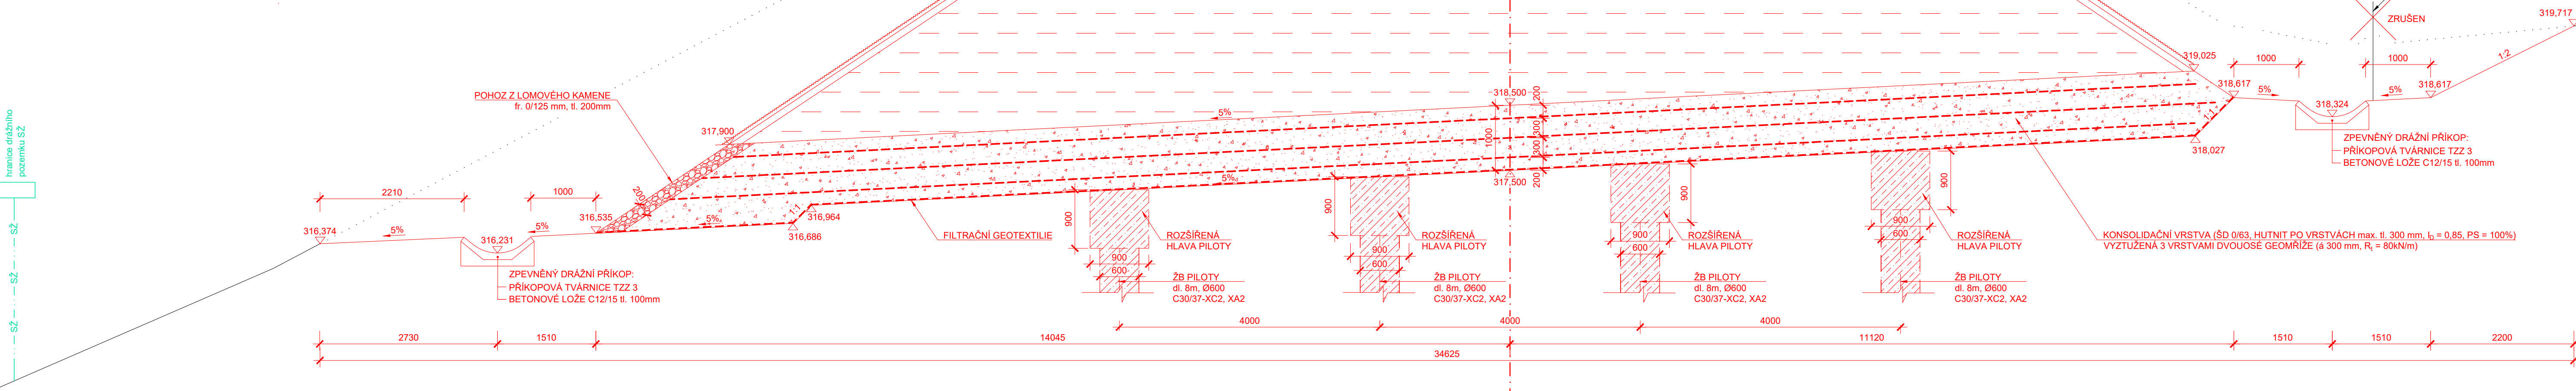



SANACE TĚLESA ŽELEZNIČNÍHO SPODKU NA TRATI DĚČÍN - JEDLOVÁ
V KM 25,880 -25,980

SO 11-11-01 ŽELEZNIČNÍ SPODEK
VZOROVÉ PŘÍČNÉ ŘEZY M 1:50


ŘEZ č. 3
km 25,750

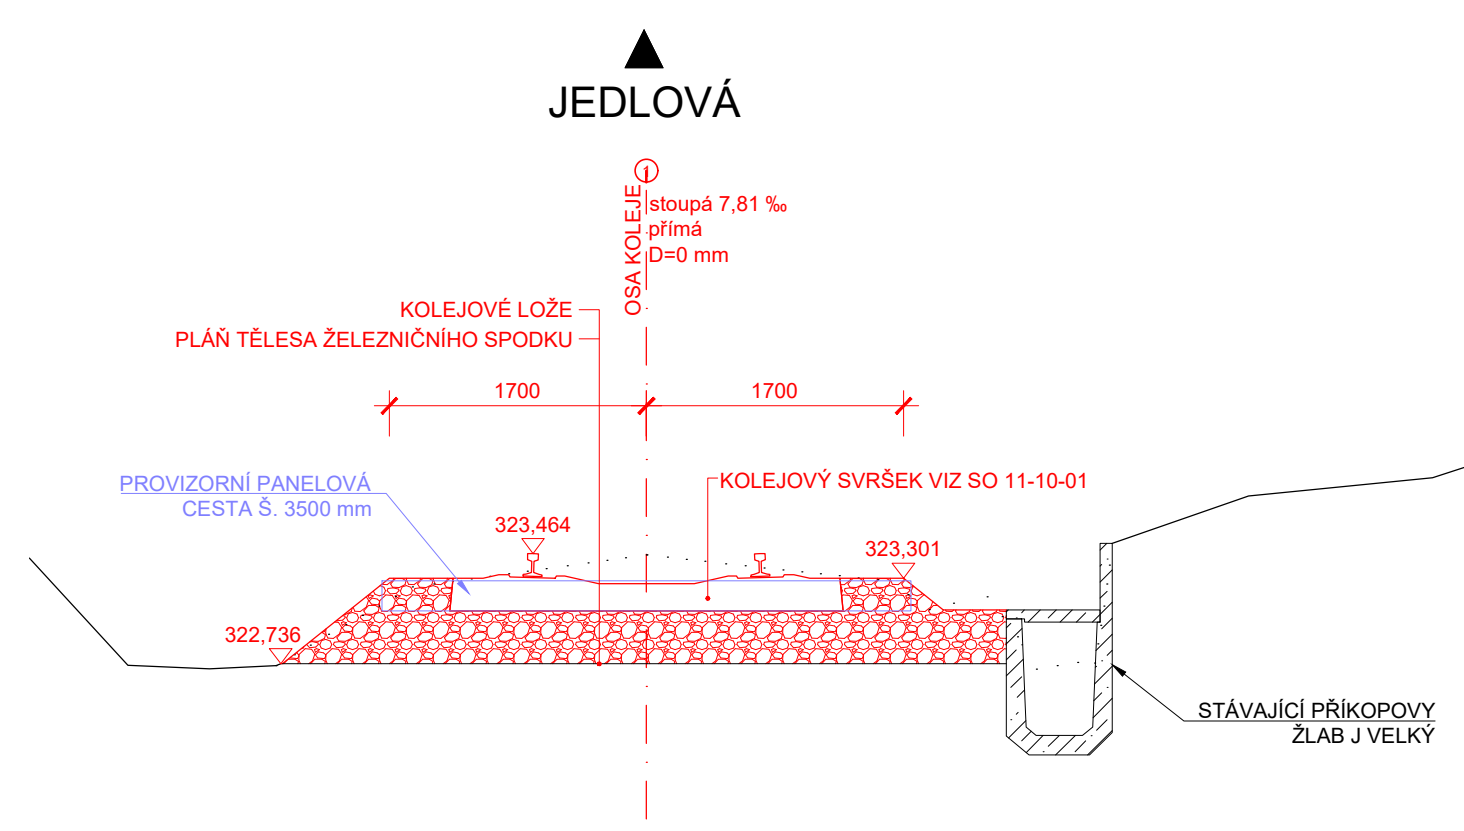


ŘEZ č. 8
km 25,880

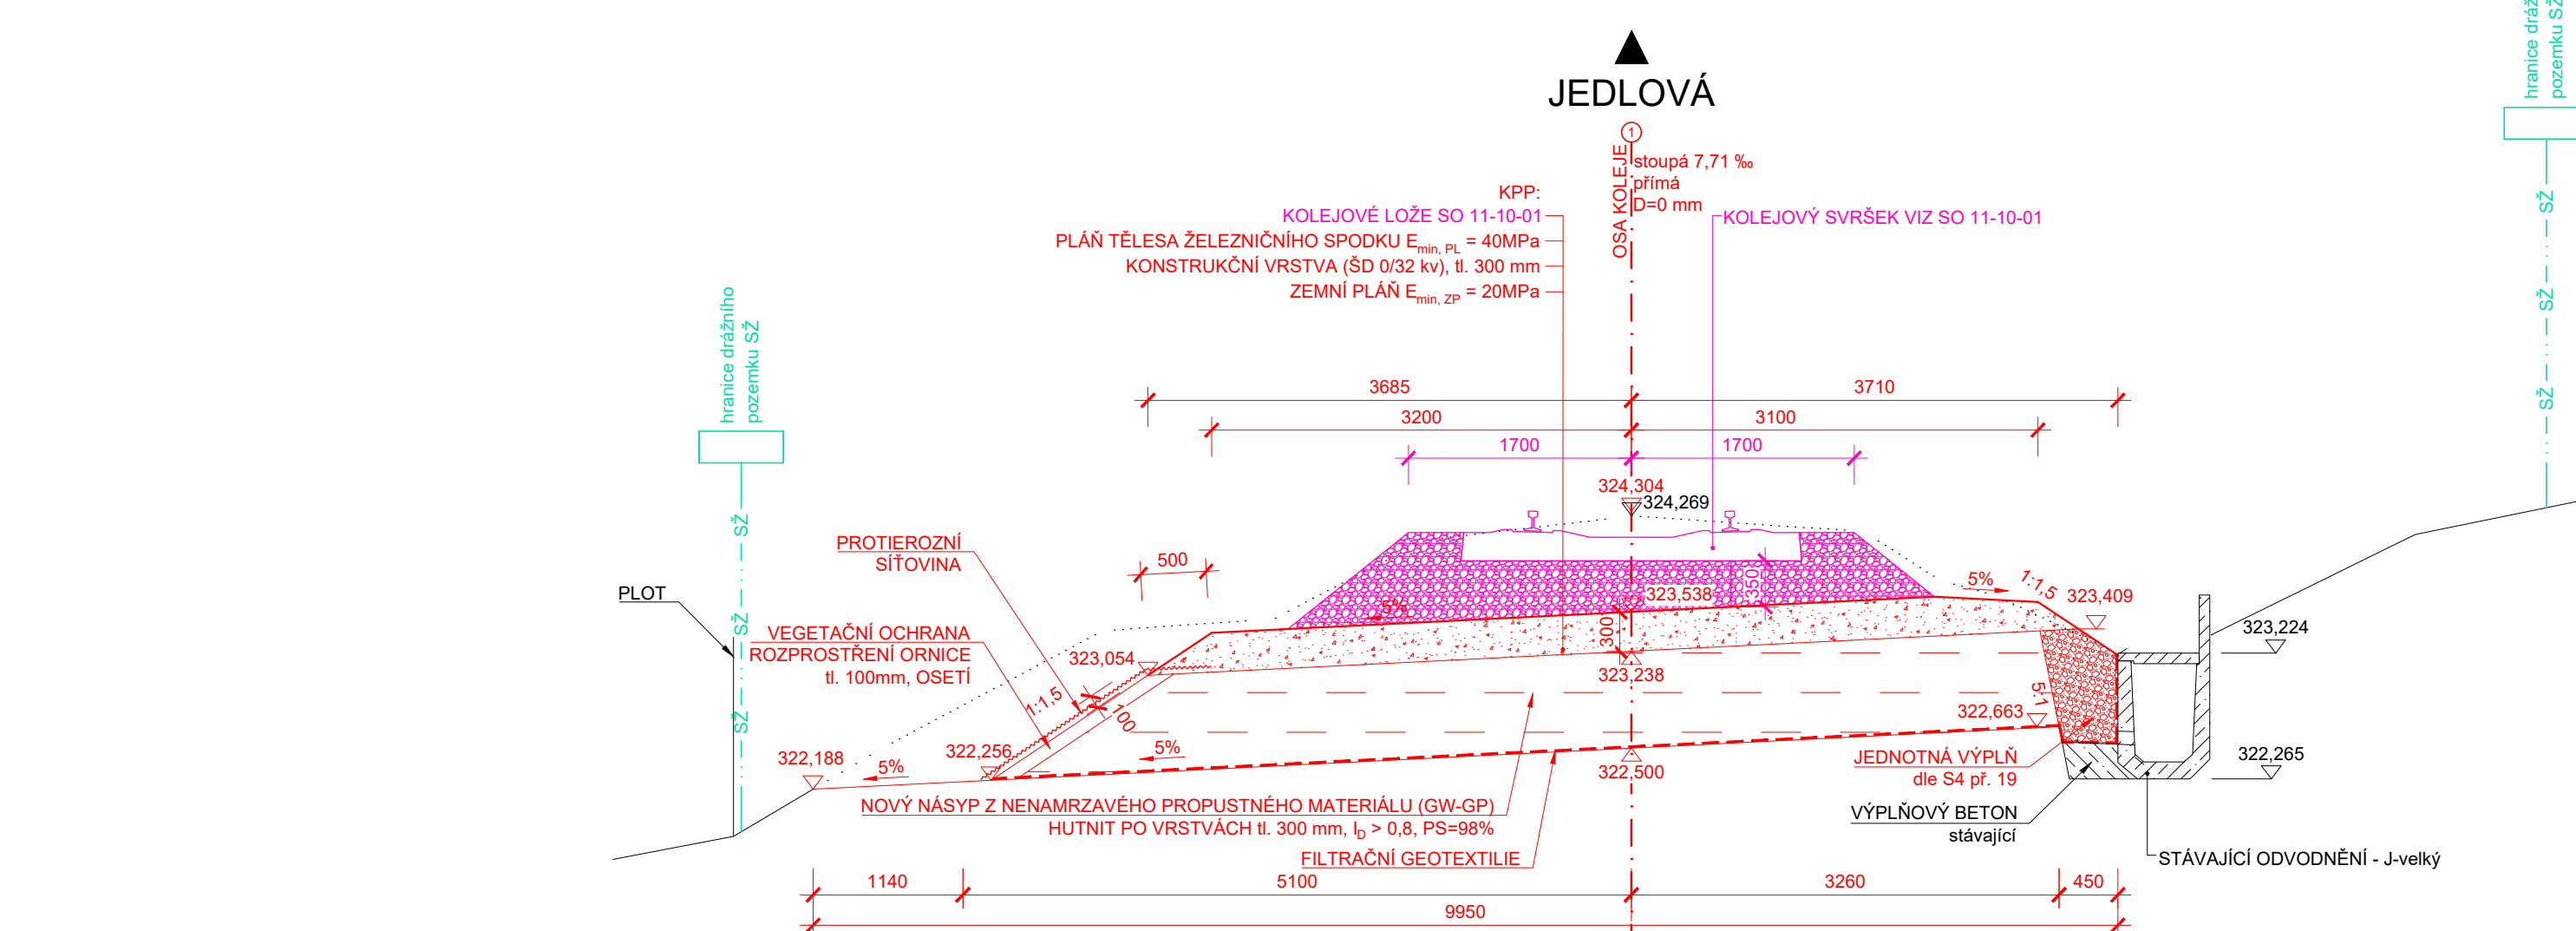


ŘEZ č. 18
km 25,930

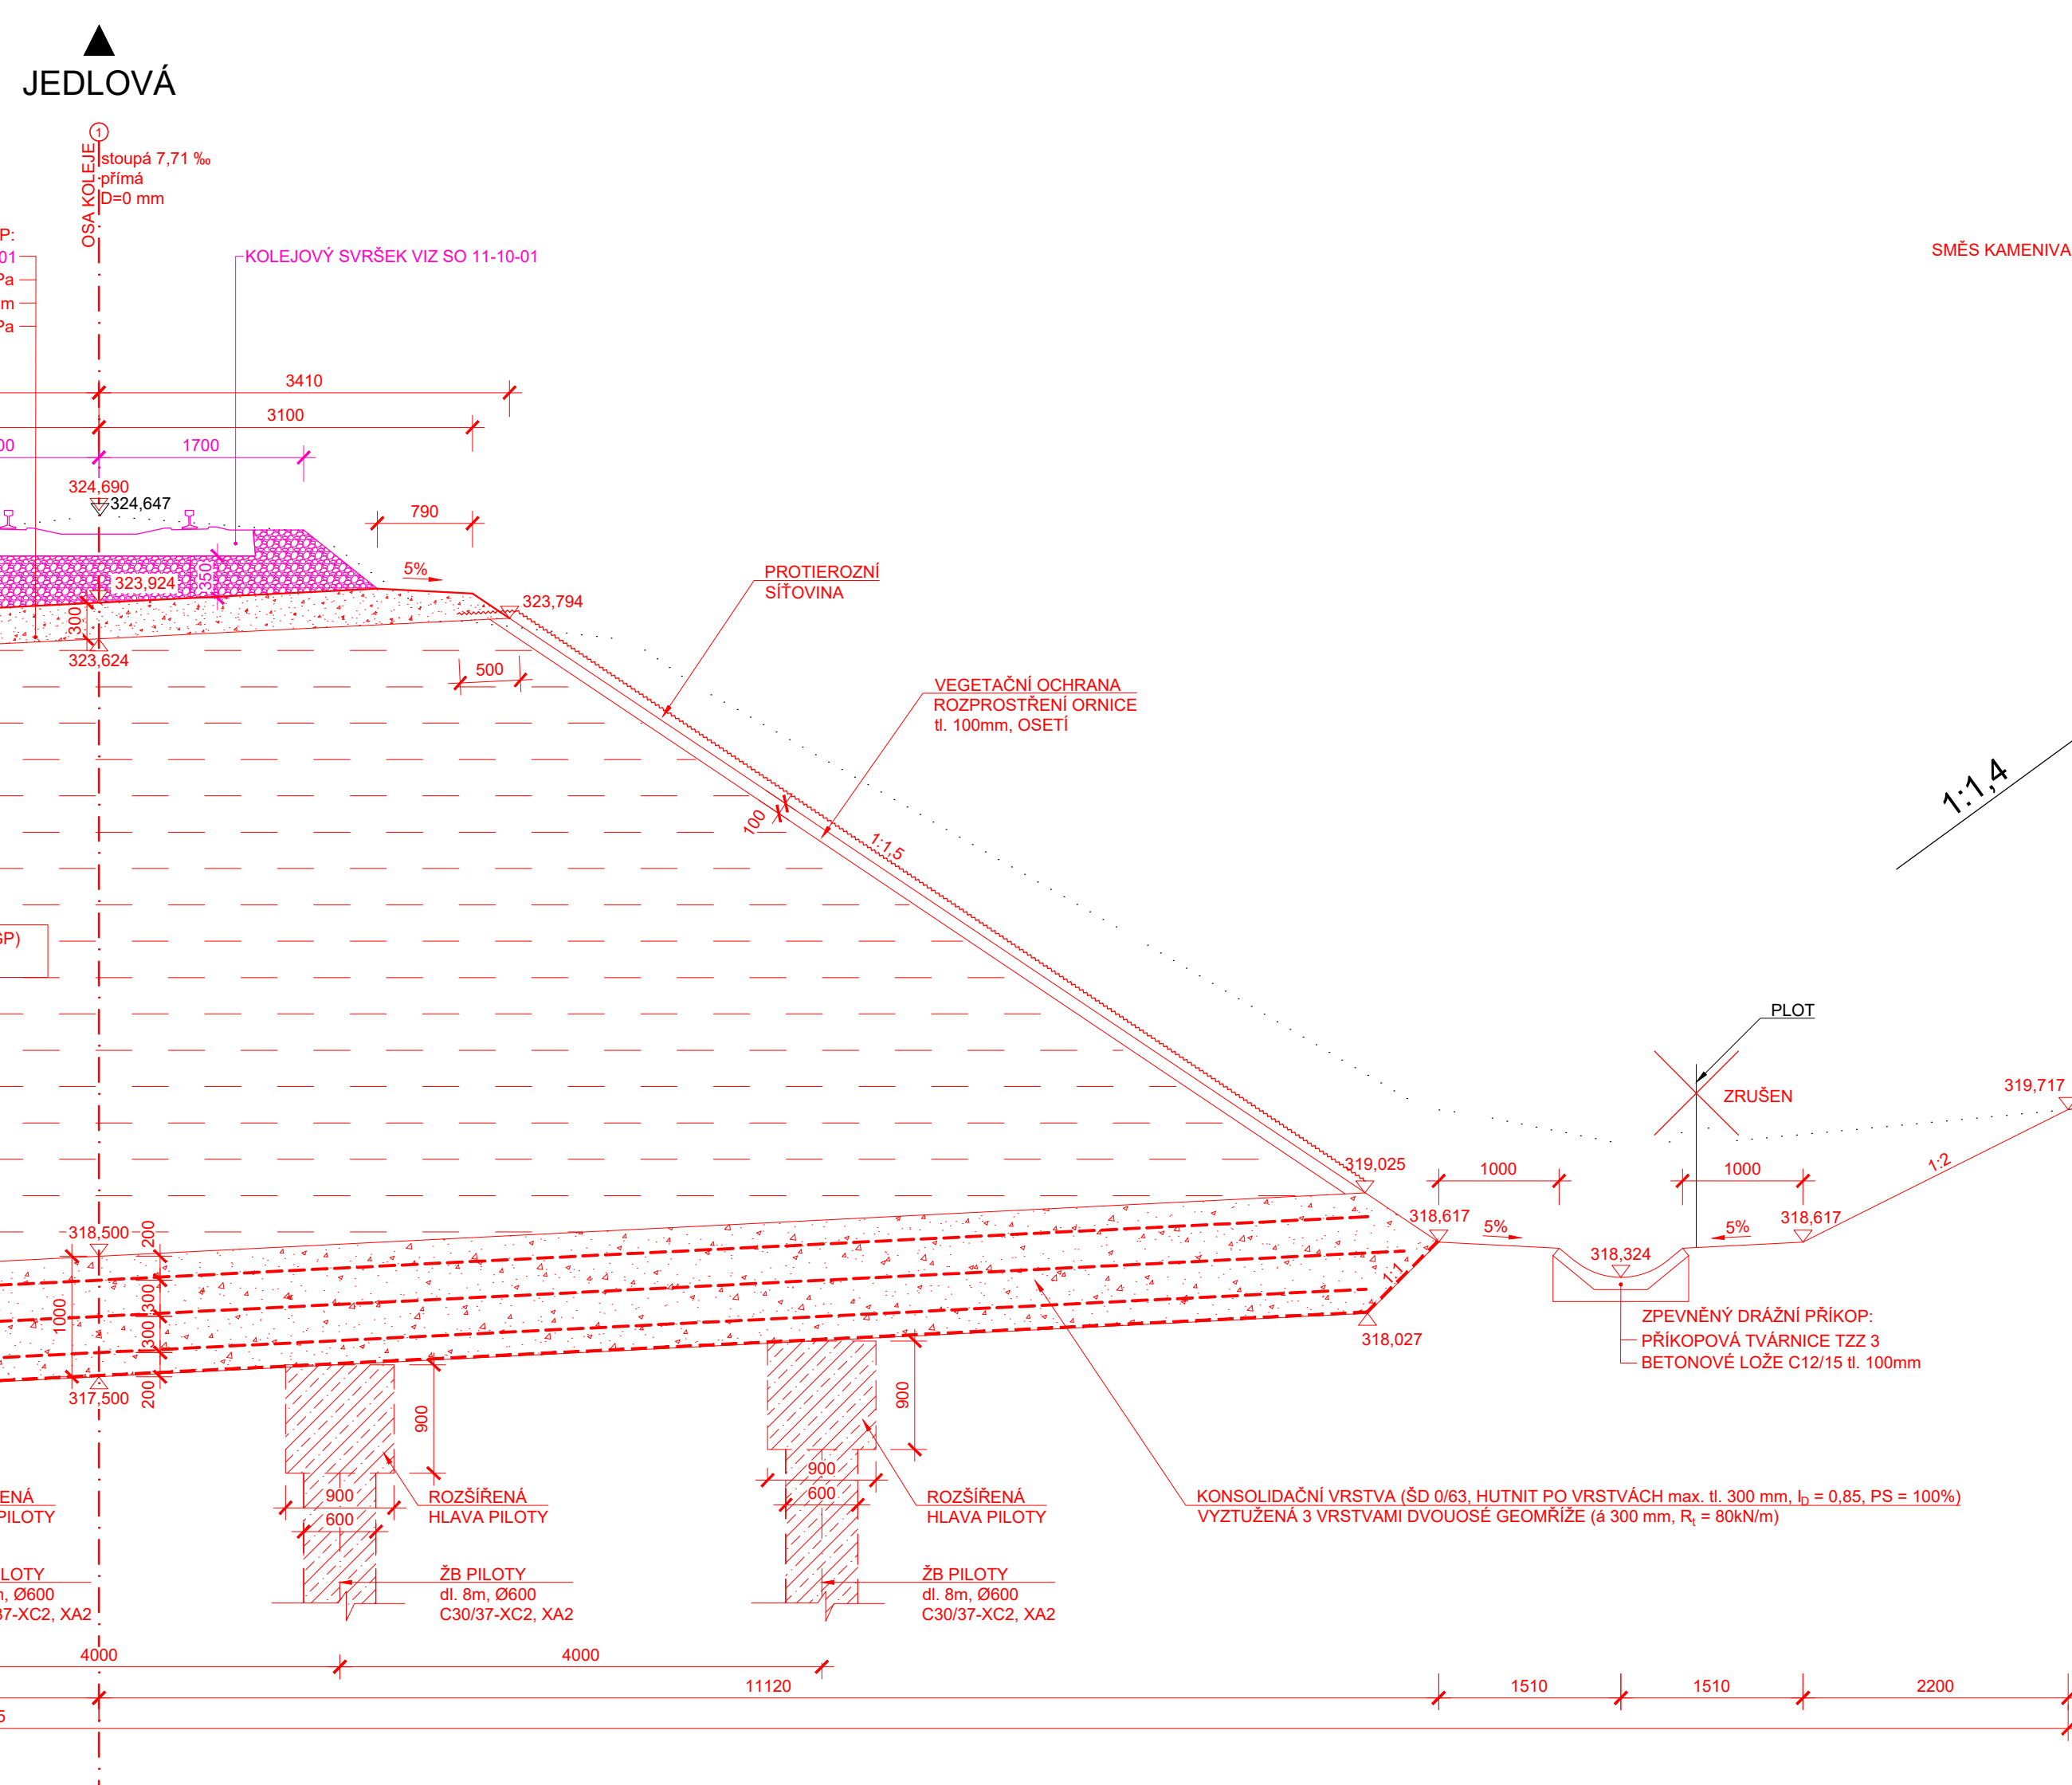


ŘEZ č. 25
km 25,970

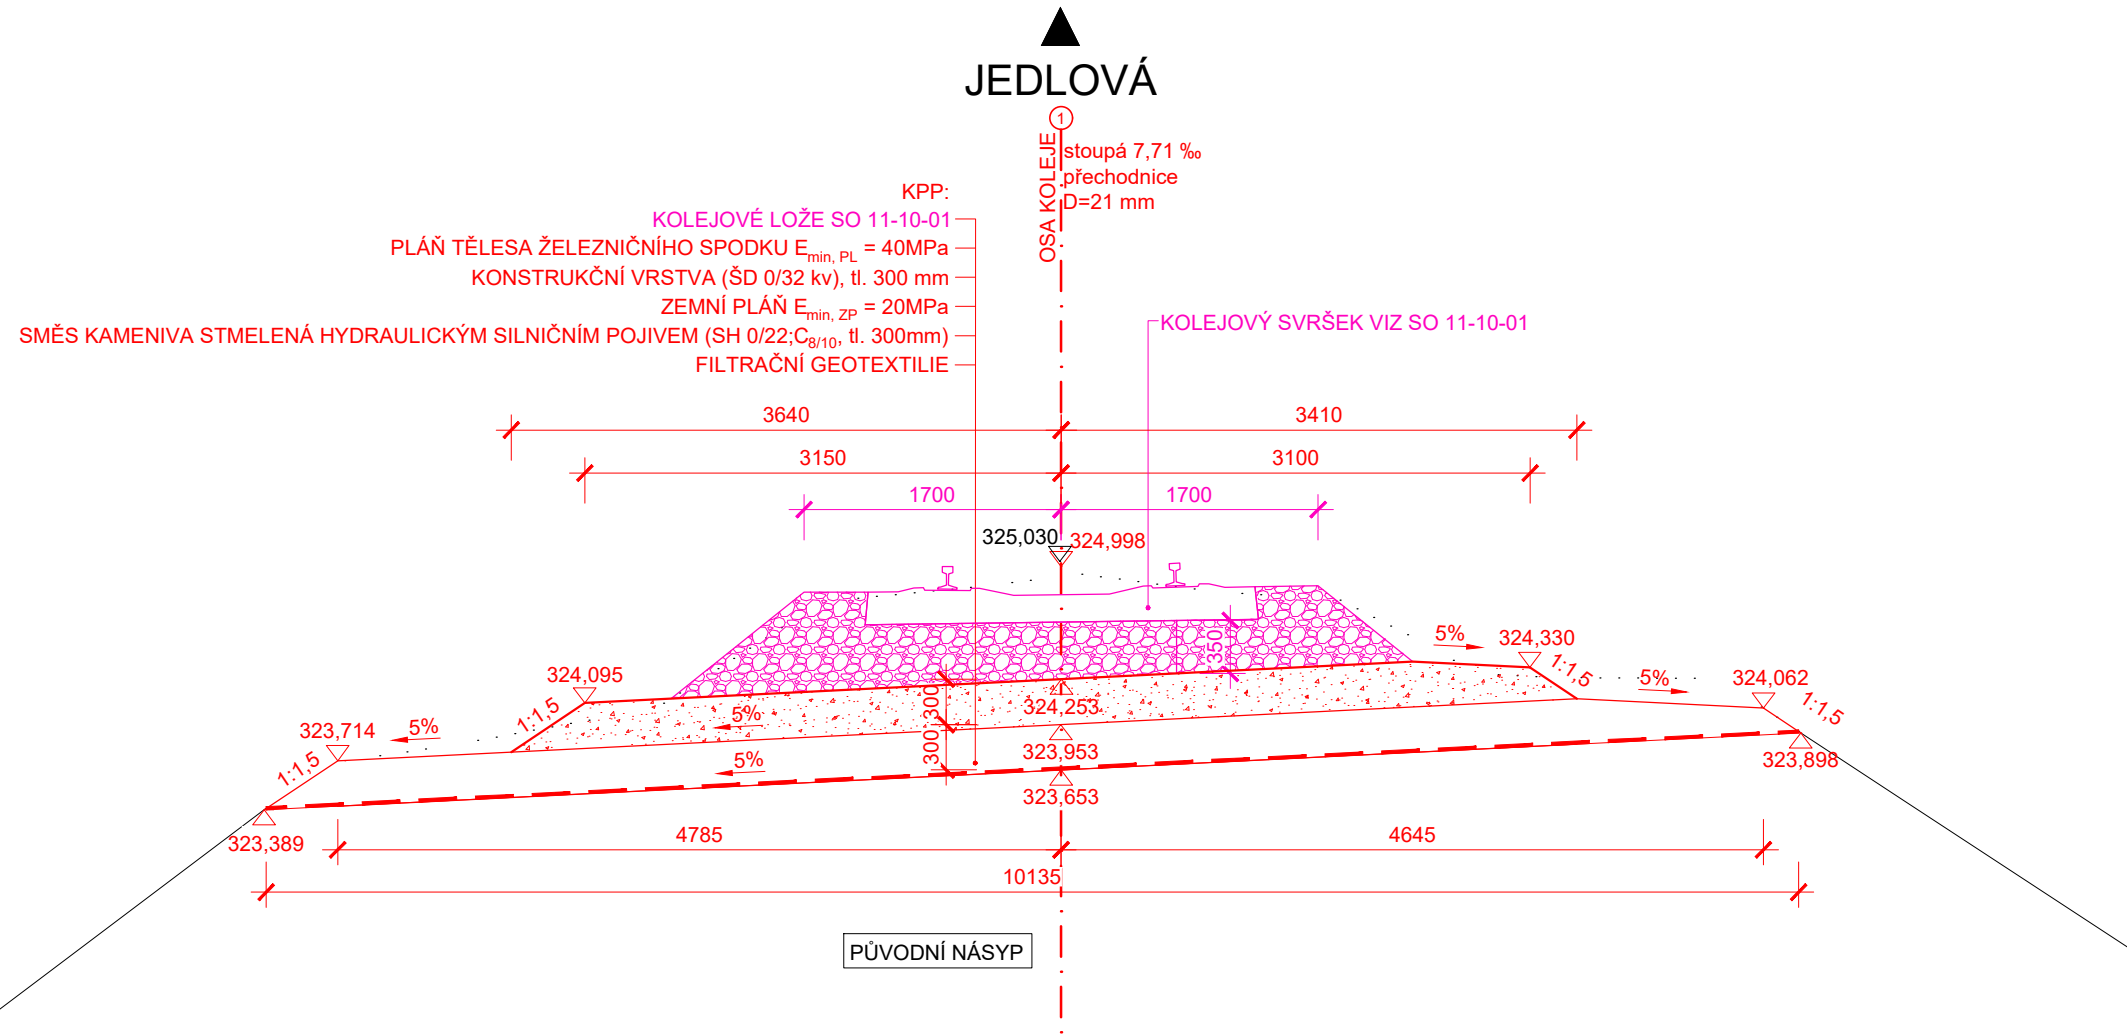


ŘEZ č. 35
km 26,155

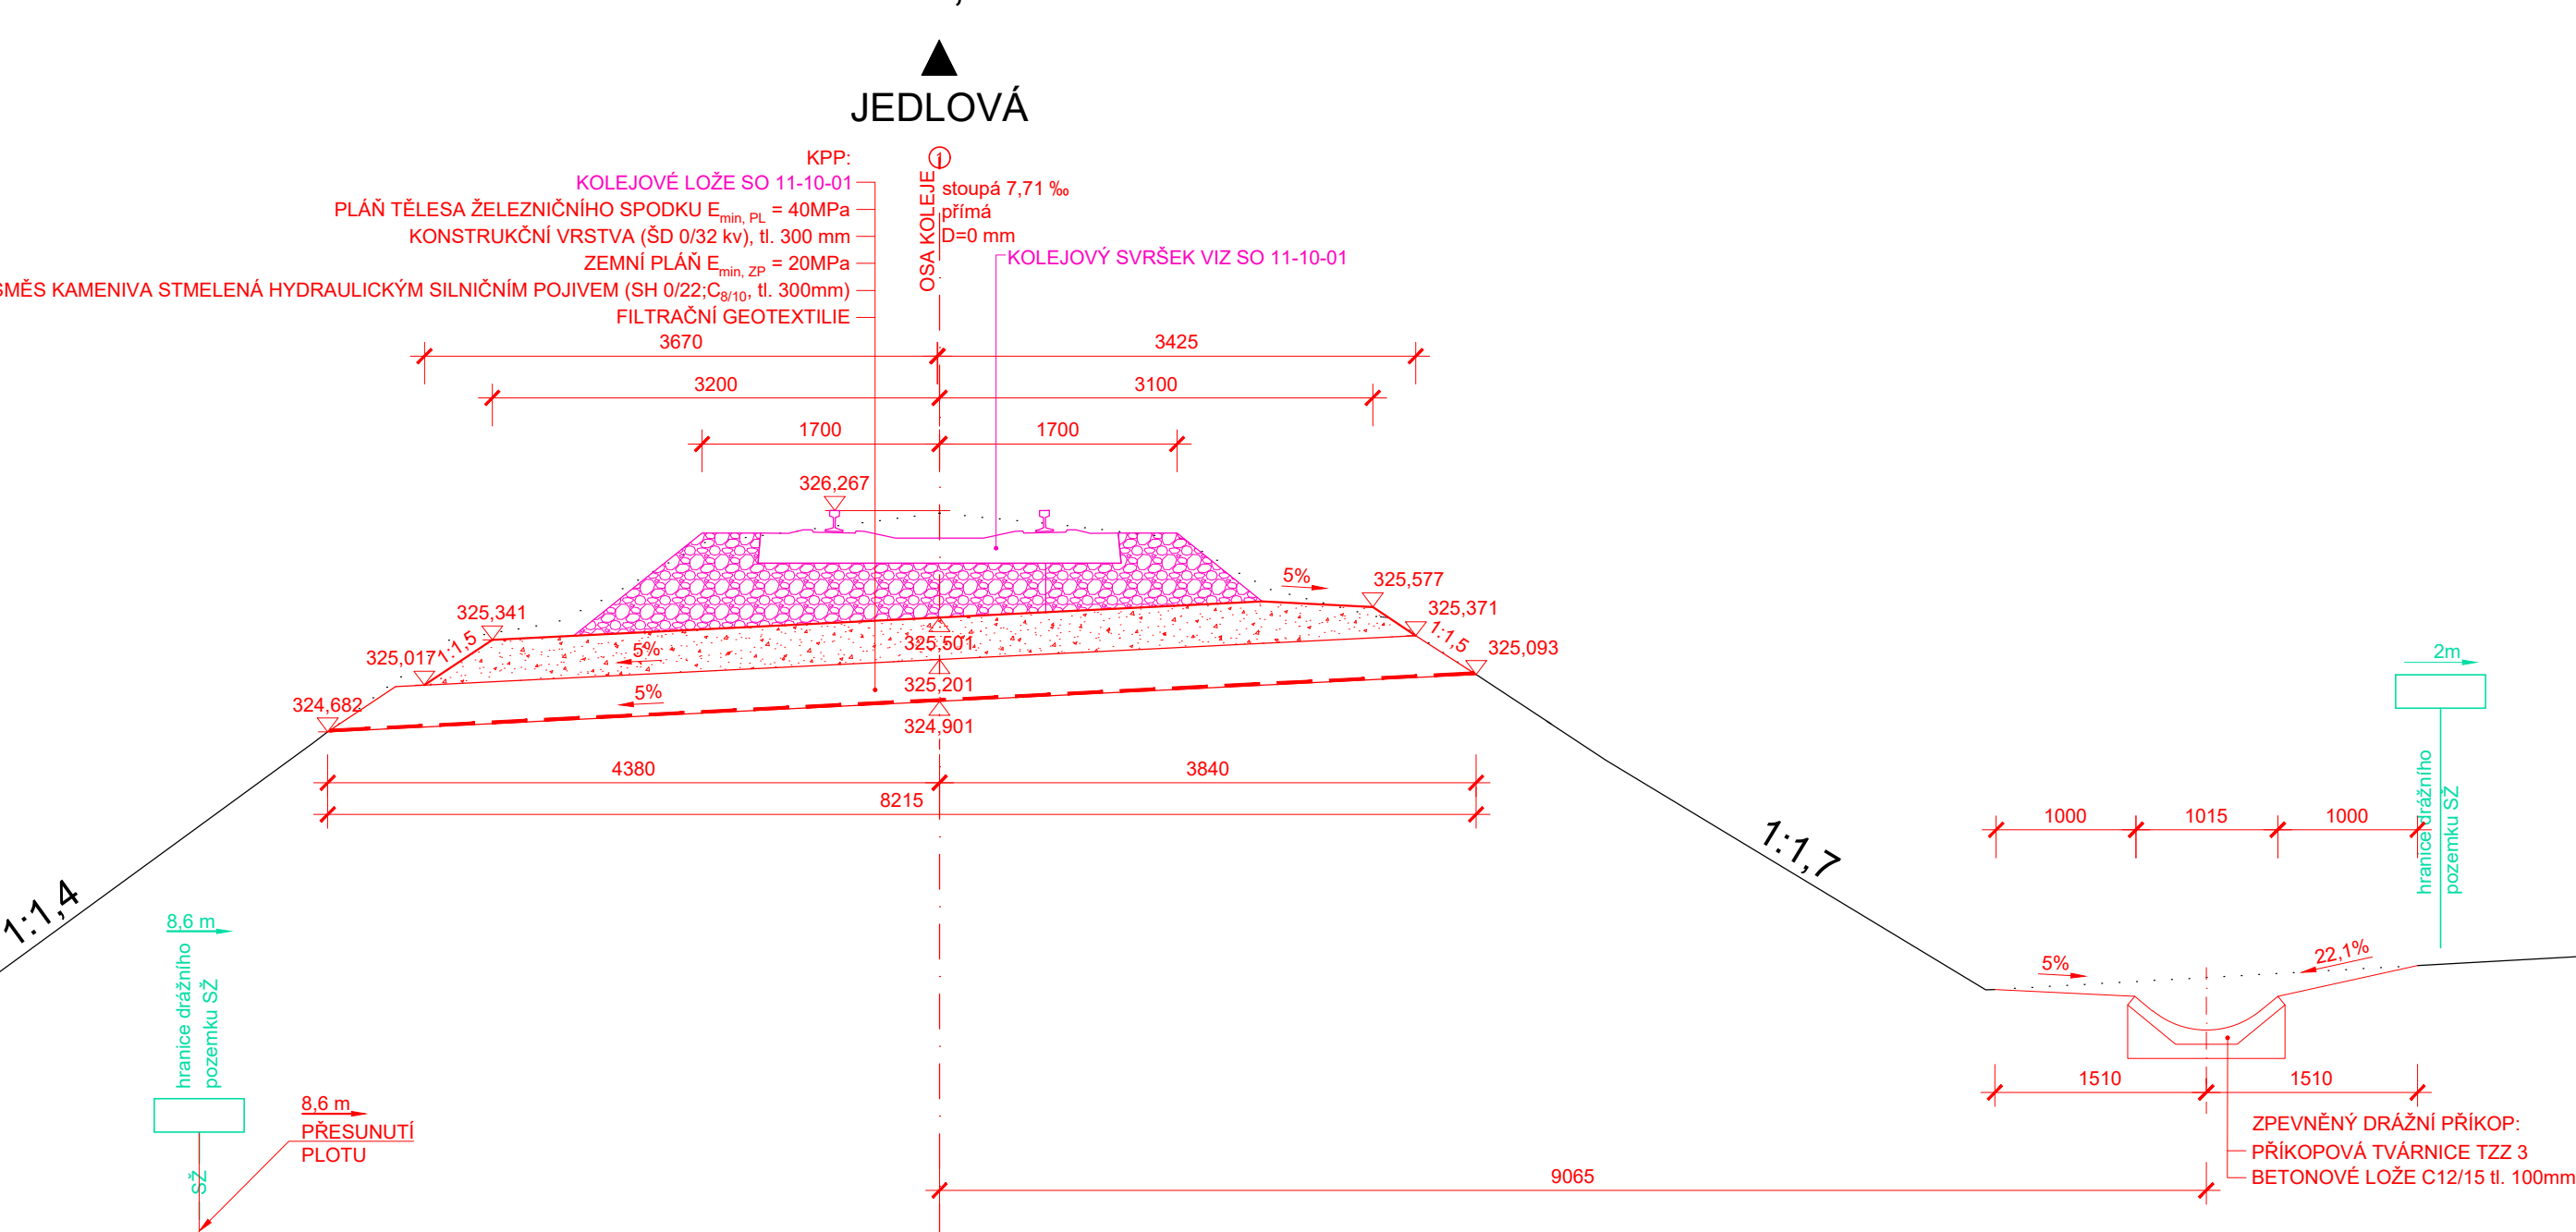

ŘEZ DRENÁŽNÍM ŽEBREM
M 1:50

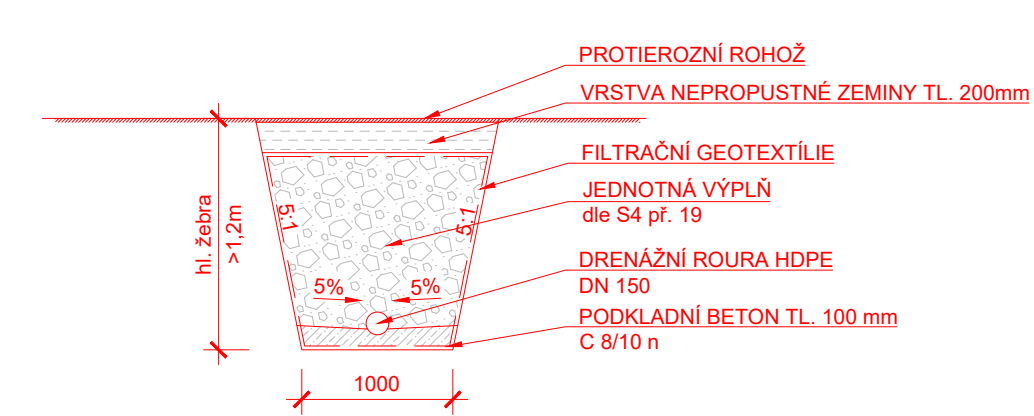


ŘEZ č. 31
km 26,050

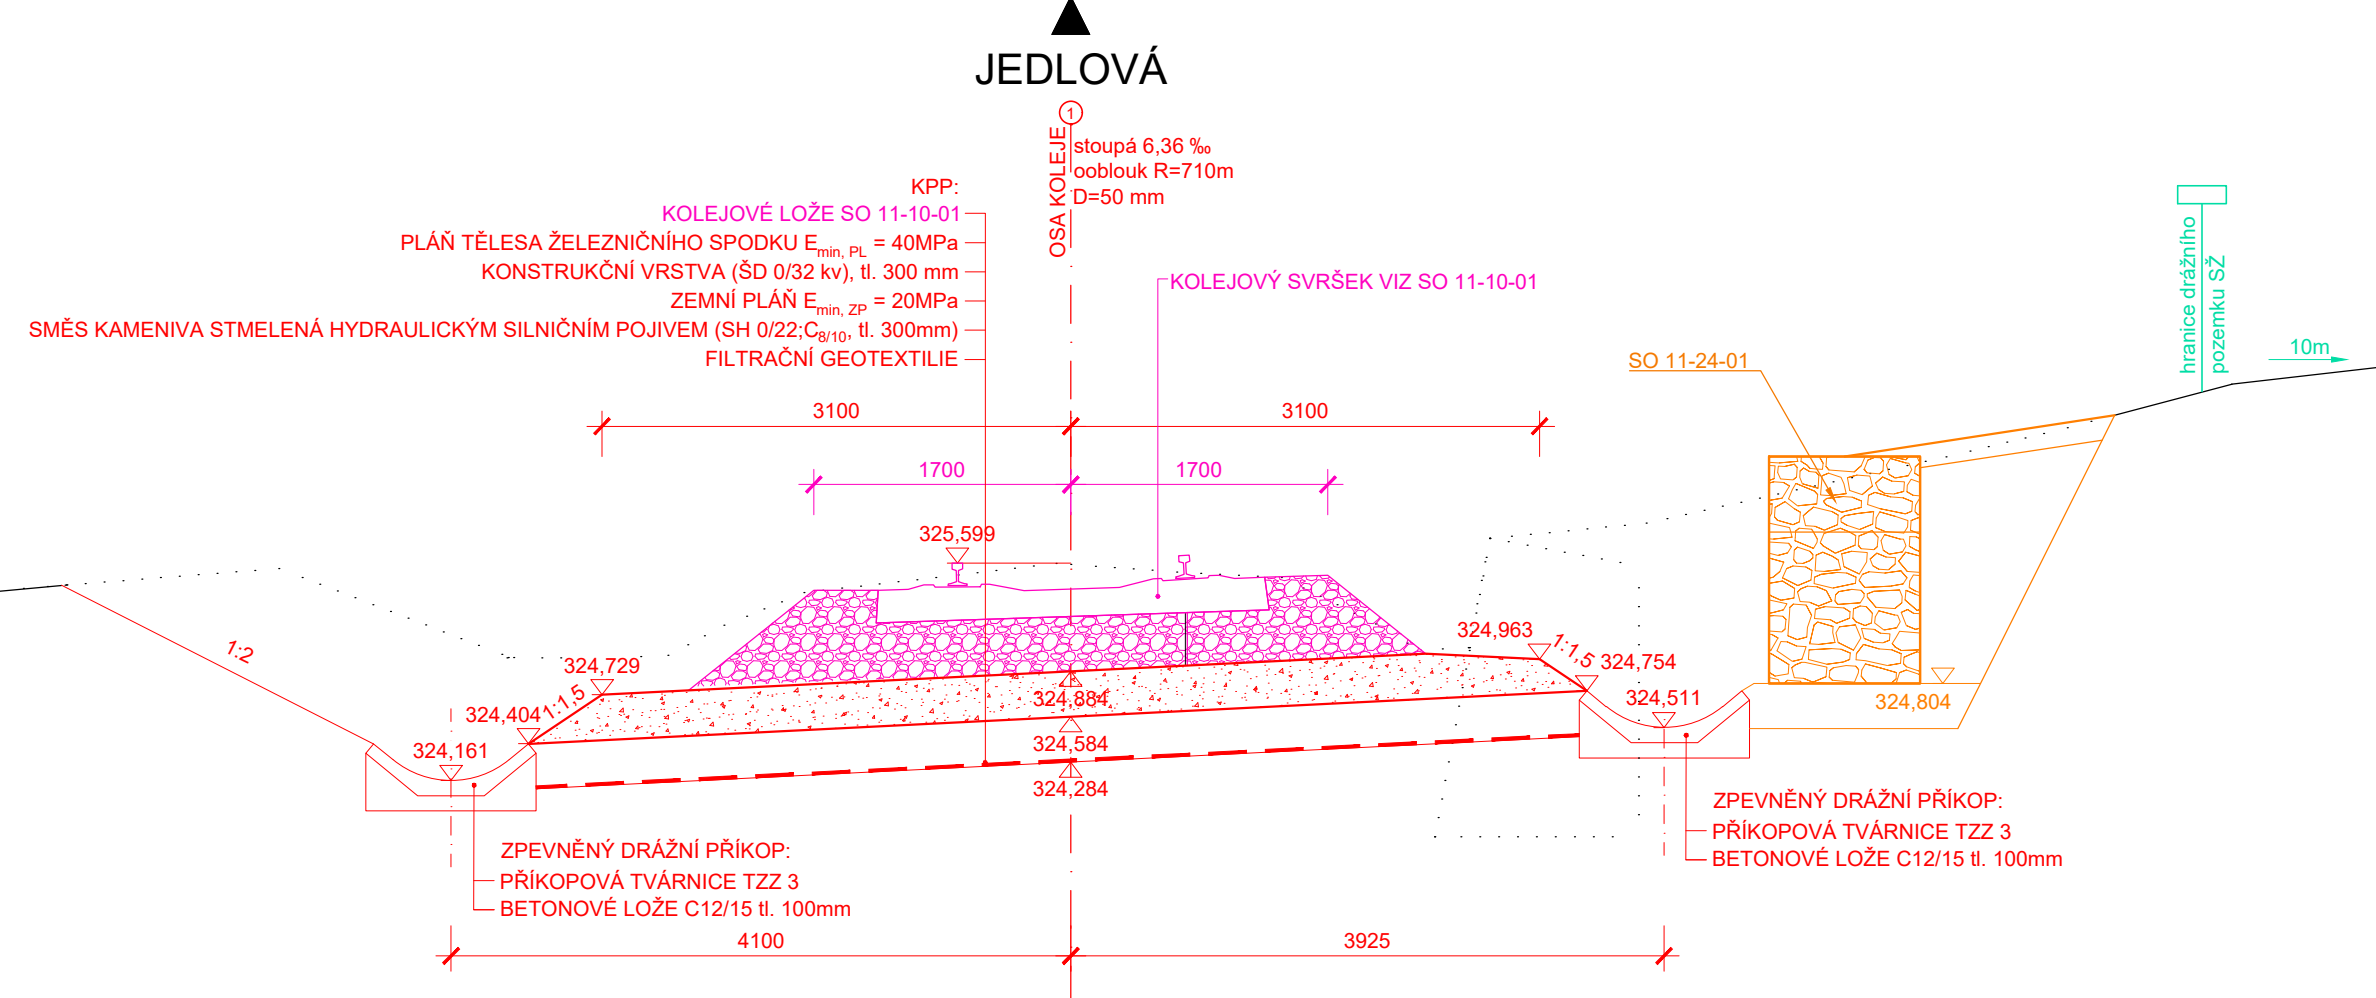

SOUŘADNICOVÝ SYSTÉM: S-JTSK
VÝŠKOVÝ SYSTÉM: Bpv

M: 1 : 50
1m 0 1m 5m

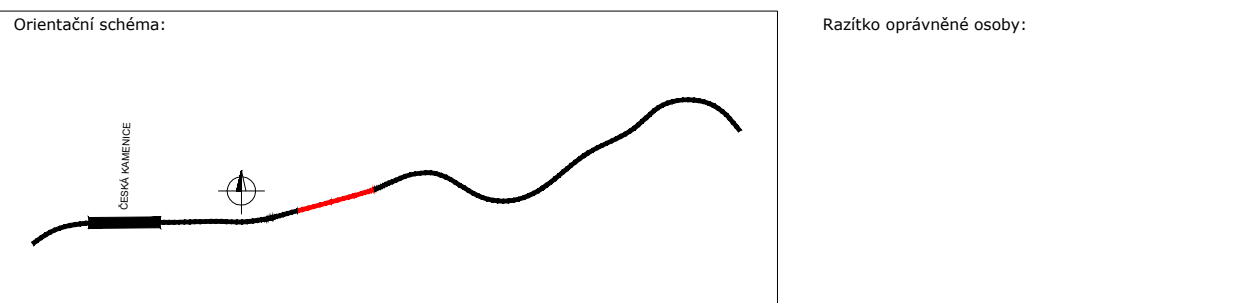

Revize:	Datum:	Popis:	Kontroloval:
P01	03.11.22	Dokumentace k připomínkám	JAN GREPL
P02	19.1.23	Zpracování připomínek	JAN GREPL
P03	30.9.23	Rozšíření úseku po km 26,200, dokumentace k připomínkám	JAN GREPL
P04	30.11.23	Rozšíření připomínek	JAN GREPL

Stavebník/Investor:	Správa železnic, státní organizace
Adresa:	Diálská 1003/7, 110 00 Praha 1
Zástupce investora:	Stavební správa západ
Adresa:	Ke Švančic 656/3, 186 00 Praha 8 - Karlín

Zhotovitel stavby:	DIPONT s.r.o.
Adresa:	Křižáka 1432/18, 400 01 Ústí nad Labem
Kontakt:	T: +420 475 201 724 E: dipont@dipont.cz
Hlavní projektant (HIP):	Ing. Jan Grepl
Specialista:	Ing. Jan Grepl
Doprovodný projektant:	Ing. Jan Grepl
Zpracovatel:	Ing. Zuzana Greplová

Název stavby/akce:	Sanace tělesa železničního spodku na trati Děčín - Jedlová v km 25,880 -25,980	Označení (S-kód): 5632000536
Název části:	Stavební čas	Označení části: D.2.1.1
Název objektu:	Česká Kamenice - Horní Kamenice, železniční spodek	Označení objektu/konstrukce: SO 11-11-01
Název přílohy:	Vzorové příčné řezy	Číslo přílohy: 2.0.3.1
Název dílů části přílohy:	-	Paré: -
Kraj:	Katastrální území: Horní Kamenice	TUO: 086112
Ústecký kraj		
Stupeň dokumentace:	DUP	Datum zpracování: 09/2023
Formát:	14xA4	Meřítko: 1:50