


RACK 19" 600x600 26U podústředna EVAKUAČNÍHO ROZHLASU  
Fantova budova sever m.č. 3.120 v úrovni 3. NP

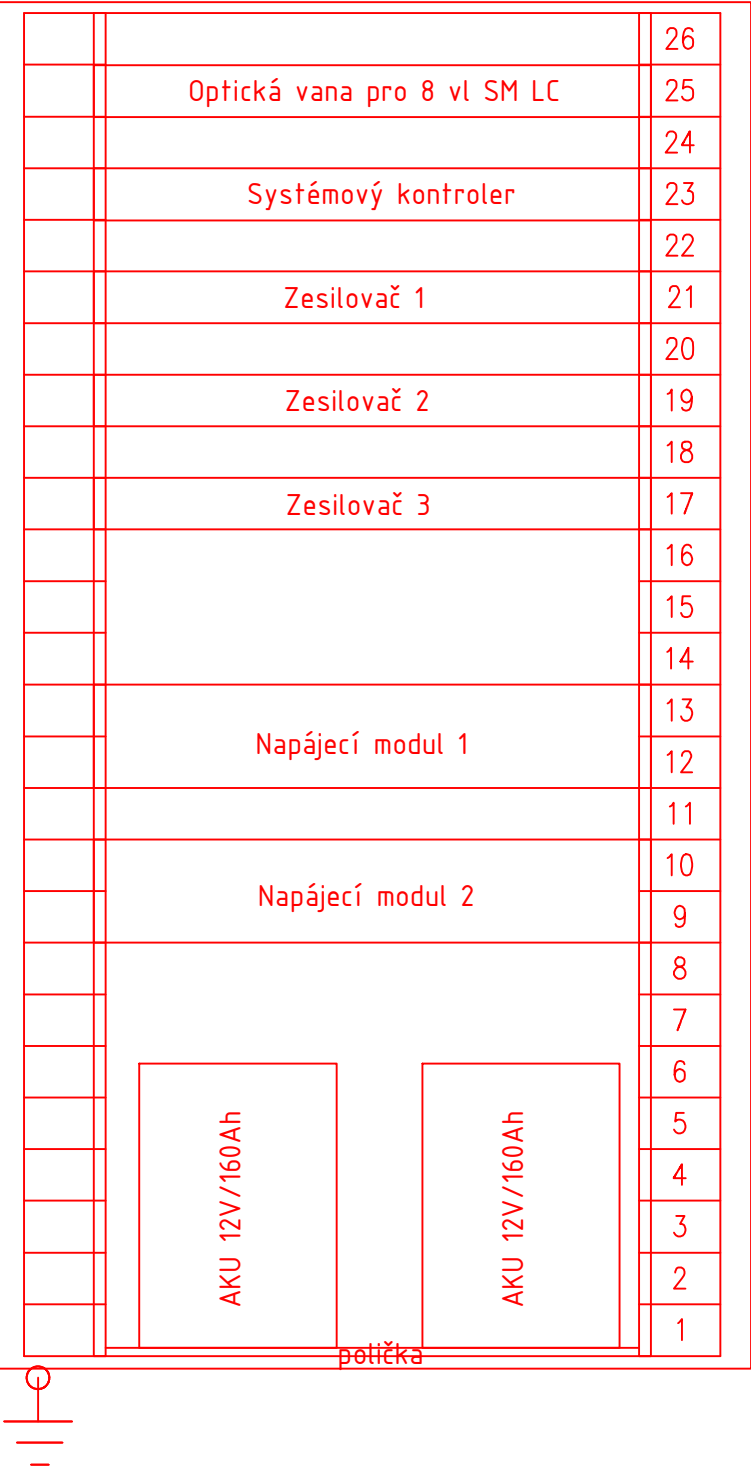

Orientační schéma:

±0,000=209,720

Razítko oprávněné osoby:

Podpis:

Datum:

|         |         |                     |                   |
|---------|---------|---------------------|-------------------|
| Revize: | Datum:  | Popis:              | Kontroloval:      |
| 000     | 09/2022 | PDPS ke připomínkám | Ing. Martin Hulan |
| 000     | 05/2023 | PDPS čístopis       | Ing. Martin Hulan |
|         |         |                     |                   |
|         |         |                     |                   |

Stavebník/Investor:

Adresa:

Zástupce investora:

Adresa:

**Správa železnic, státní organizace**

Dlážděná 1003/7, 110 00 Praha 1

Stavební správa západ

Sokolovská 278/1955, 190 00 Praha 9

Generální projektant

Adresa:

Kontakt:

**DigiTry Art Technologies s.r.o.**

Davídkova 675/76, 128 00 Praha 8 - Libeň

T: +420 724 444 999

E: patrik.babinek@digitry.cz

Projektant části

Adresa:

Kontakt:

**DigiTry Art Technologies s.r.o.**

Davídkova 675/76, 128 00 Praha 8 - Libeň

T: +420 724 444 999

E: patrik.babinek@digitry.cz

Hlavní projektant (HIP):

Ing. Martin Hulan

Specialista:

Ing. Ondřej Lapčík

Odpovědný projektant:

Ing. Jiří Maňák

Zpracovatel:

Ing. Ondřej Lapčík

|                            |  |  |          |
|----------------------------|--|--|----------|
| Název stavby/akce:         | <b>Rekonstrukce výpravní budovy v žst. Praha hl.n. II. Etapa</b> | Označení (S-kód):                                |          |
|                            |  | S631700110                                       |          |
|                            |  | Označení zhotovitele:                            |          |
| Název části:               | Sdělovací zařízení   | Označení části: D.1.2. 2                         |          |
| Název objektu:             | <b>Praha hlavní nádraží</b>                                      | Označení objektu/komplexu: <b>PS 07-02-07.02</b> |          |
| Název přílohy:             | NZS - Pohled na Rack Ústředny č.1                                | Číslo přílohy: <b>2.136</b>                      |          |
| Název dílčí části přílohy: | Rozhlasové zařízení  | Paré:  |          |
| Kraj:                      | Katastrální území:   | TUDU:  |          |
| Hlavní město Praha         | Vinohrady [727164]   | 1704K1   |          |
| Stupeň dokumentace:        | Datum zpracování:  | Formáty:   | Měřítko: |
| PDPS                       | 05/2023  | A3   | -        |

S-kód:

Stupeň dokumentace:

Část:

Objekt:

Podobjekt:

Příloha:

Revize:

S631700110-PDPS-D1202-PSS07020702-02-136-000

[Prostor pro další informace]