


Podélný profil  
Sjezd z Křižanova na VRT  
Kolej č. 2K

Parametry zakružovacího oblouku

Sklonové poměry


Sklon(‰)

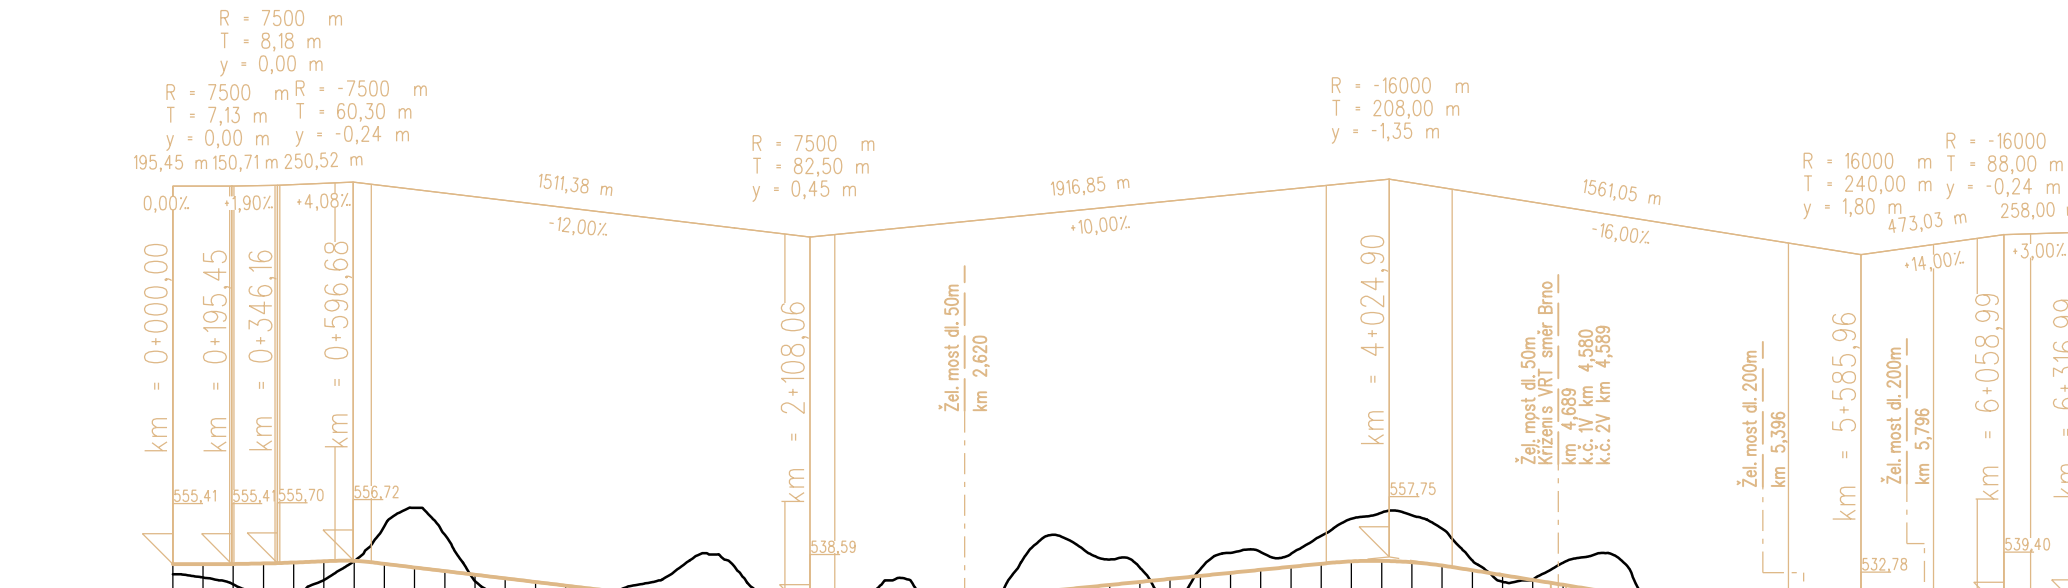

Křížení  
(tunely, mosty, nadjezdy)  
Niveleta

Stanice, zastávky, výhybny, odbočky  
Délka - stanice, zhlaví, nástupiště

Výškové kóty nivelety (m)

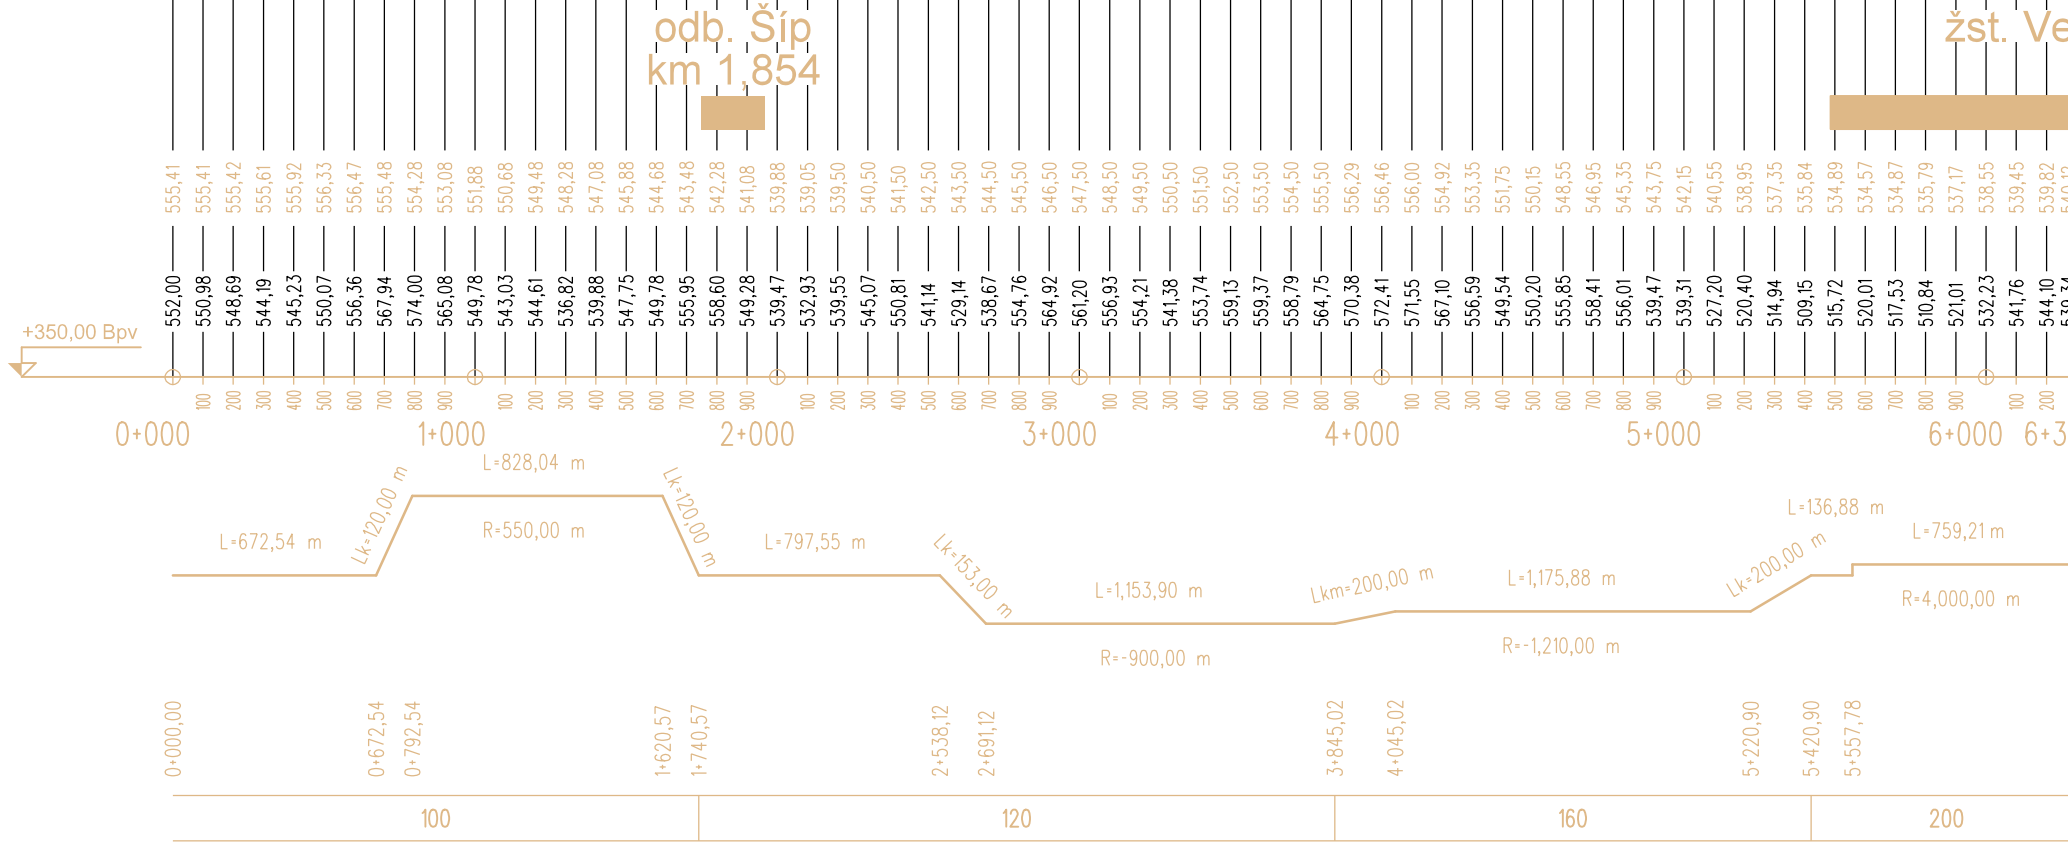

Výškové kóty terénu (m)

Srovnávací rovina  
Staničení (km)

Směrové poměry

Staničení směrových poměrů, rychlosti (km)


Rychlost - V (km/h)

Podélný profil  
Sjezd z Křižanova na VRT  
Kolej č. 1K

Parametry zakružovacího oblouku

Sklonové poměry

Sklon(‰)

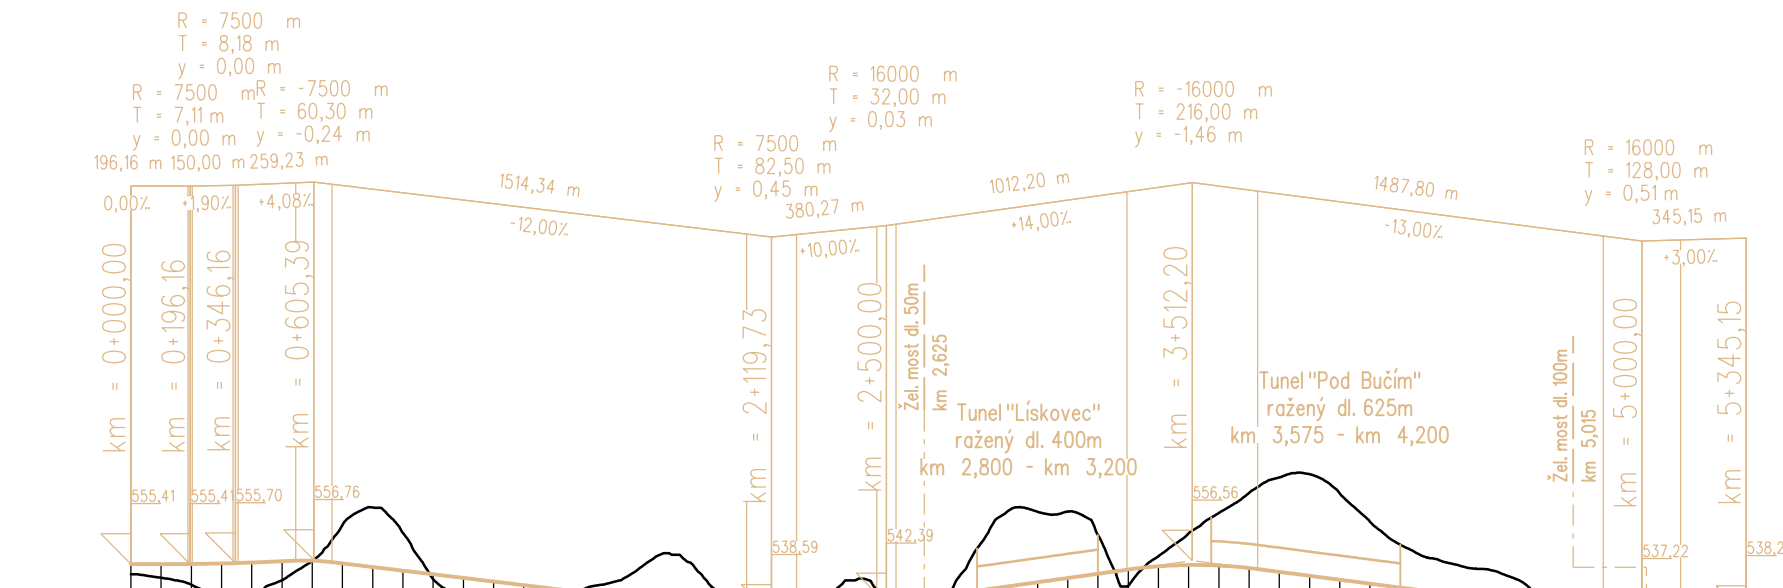

Křížení  
(tunely, mosty, nadjezdy)  
Niveleta

Stanice, zastávky, výhybny, odbočky  
Délka - stanice, zhlaví, nástupiště

Výškové kóty nivelety (m)

Výškové kóty terénu (m)


Srovnávací rovina  
Staničení (km)

Směrové poměry

Staničení směrových poměrů, rychlosti (km)



Rychlost - V (km/h)

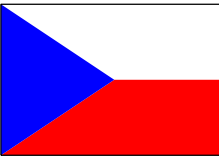žst. Velké Meziříčí - VRT  
km 166,388







VÝŠKOVÝ SYSTÉM Bpv SOUŘADNICOVÝ SYSTÉM S-JTSK

Číslo změny:	Obsah změny:	Datum změny:
01	-	-
02	-	-
03	-	-

Investor:	Objednatel:
 SZDC, s.o. Díazdění 1003/7 110 00 Praha 1	 SZDC, s.o. Díazdění 1003/7 110 00 Praha 1

Generální projektant:	SUDOP PRAHA a.s. Olšanská 1a, 130 80 Praha 3 tel.: +420 267 594 311 fax: +420 224 230 316 e-mail: praha@sudop.cz	Hlavní inženýr projektu:	ING. MARTIN VACHTL
		Garant profese:	-

Sříděnsko:			
205 - KONCEPCE DOPRAVY			
Vedoucí sříděnska:	Odpovědný projektant SO, IO, PS:	Vypracoval:	Kontroloval:
			
ING. PAVEL TIKMAN	ING. MARTIN VACHTL	ING. JAROMÍR TVRDIK	ING. PAVEL TIKMAN

Název akce:	Číslo smlouvy:	
VRT Benešov - Brno	13 163 205	
	Projektový stupeň:	
	ÚTS	
Část:	Datum:	
Výkresová část	11/2014	
	Číslo části:	
	B	
Název přílohy:	Měřítko:	Počet formátů:
Podélný profil - varianta N13 - alt., úsek Jihlava - Velké Meziříčí, sjezdy	1:25 000/2 500	6 x A4
	Číslo přílohy:	
	4.23	

DOKUMENT JE LŽNÁV POUŽÍ VE SVYBLU PŘÍSLUŠNÉ SMLUVY O DÍLO. ŽÁDÁ JHO ČÁST NEVŽÍŽE BYT DLE ŽÁKONA Č.121/2000 Sb. KOPROVÁNA NEBO JINVM ŽPUSOBEM ROZŠÍŘOVÁNA. BEZ SOUHLSU SUDOP PRAHA a.s.