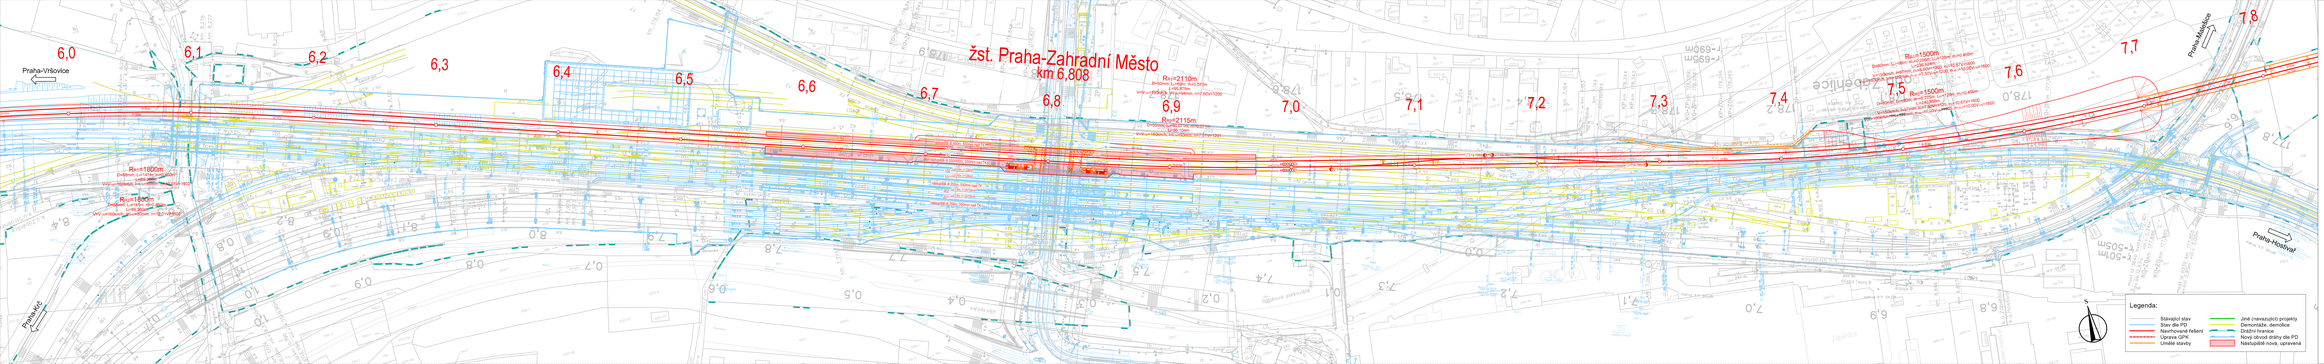

Číslo změny	Obsah změny	Datum změny
01	-	-
02	-	-
03	-	-

Investor: SŽDC	Objednatel: SŽDC, s.o. Dlážděná 1003/7 110 00 Praha 1
Generální projektant: SUDOP PRAHA a.s.	Hlavní inženýr projektu: ING. MARTIN UNCHTL Ověřil/Schválil:
	SUDOP PRAHA a.s. Olšanská 1a, 130 80 Praha 3 Tel: +420 222 29 2111 fax: +420 222 292 616 e-mail: praha@sudop.cz

Projekční stupeň: KONCEPCE DOPRAVY

Hlavní projektant	Vedoucí projektant SO, IO, PS	Kontrolovał	Konstruoval
ING. PAVEL ŠVÁBA	ING. MARTIN UNCHTL	ING. VLADIMÍR RUBÁŠ	ING. PAVEL ŠVÁBA

Název akce: **Územně technická studie VRT Praha - Benešov**

Číslo smlouvy: 13 045 205

Projektový stupeň: ÚTS

Část: B Výkresová část B5 Situace dopraven

Datum: 02/2014

Číslo části: B5

Název přílohy: **Situace žst. Praha-Zahradní Město, varianta A1**

Měřítko: N 1:1000 / V 0:1

Počet listů: 1

Číslo přílohy: **B5.3.a1**

Tento výkres je majetkem SUDOP PRAHA a.s. a nesmí být bez jeho souhlasu kopírován, rozmnožován, ani jinak zpřístupněn třetím osobám. Tento výkres je chráněn autorským zákonem č. 121/2000 Sb., v platném znění.