

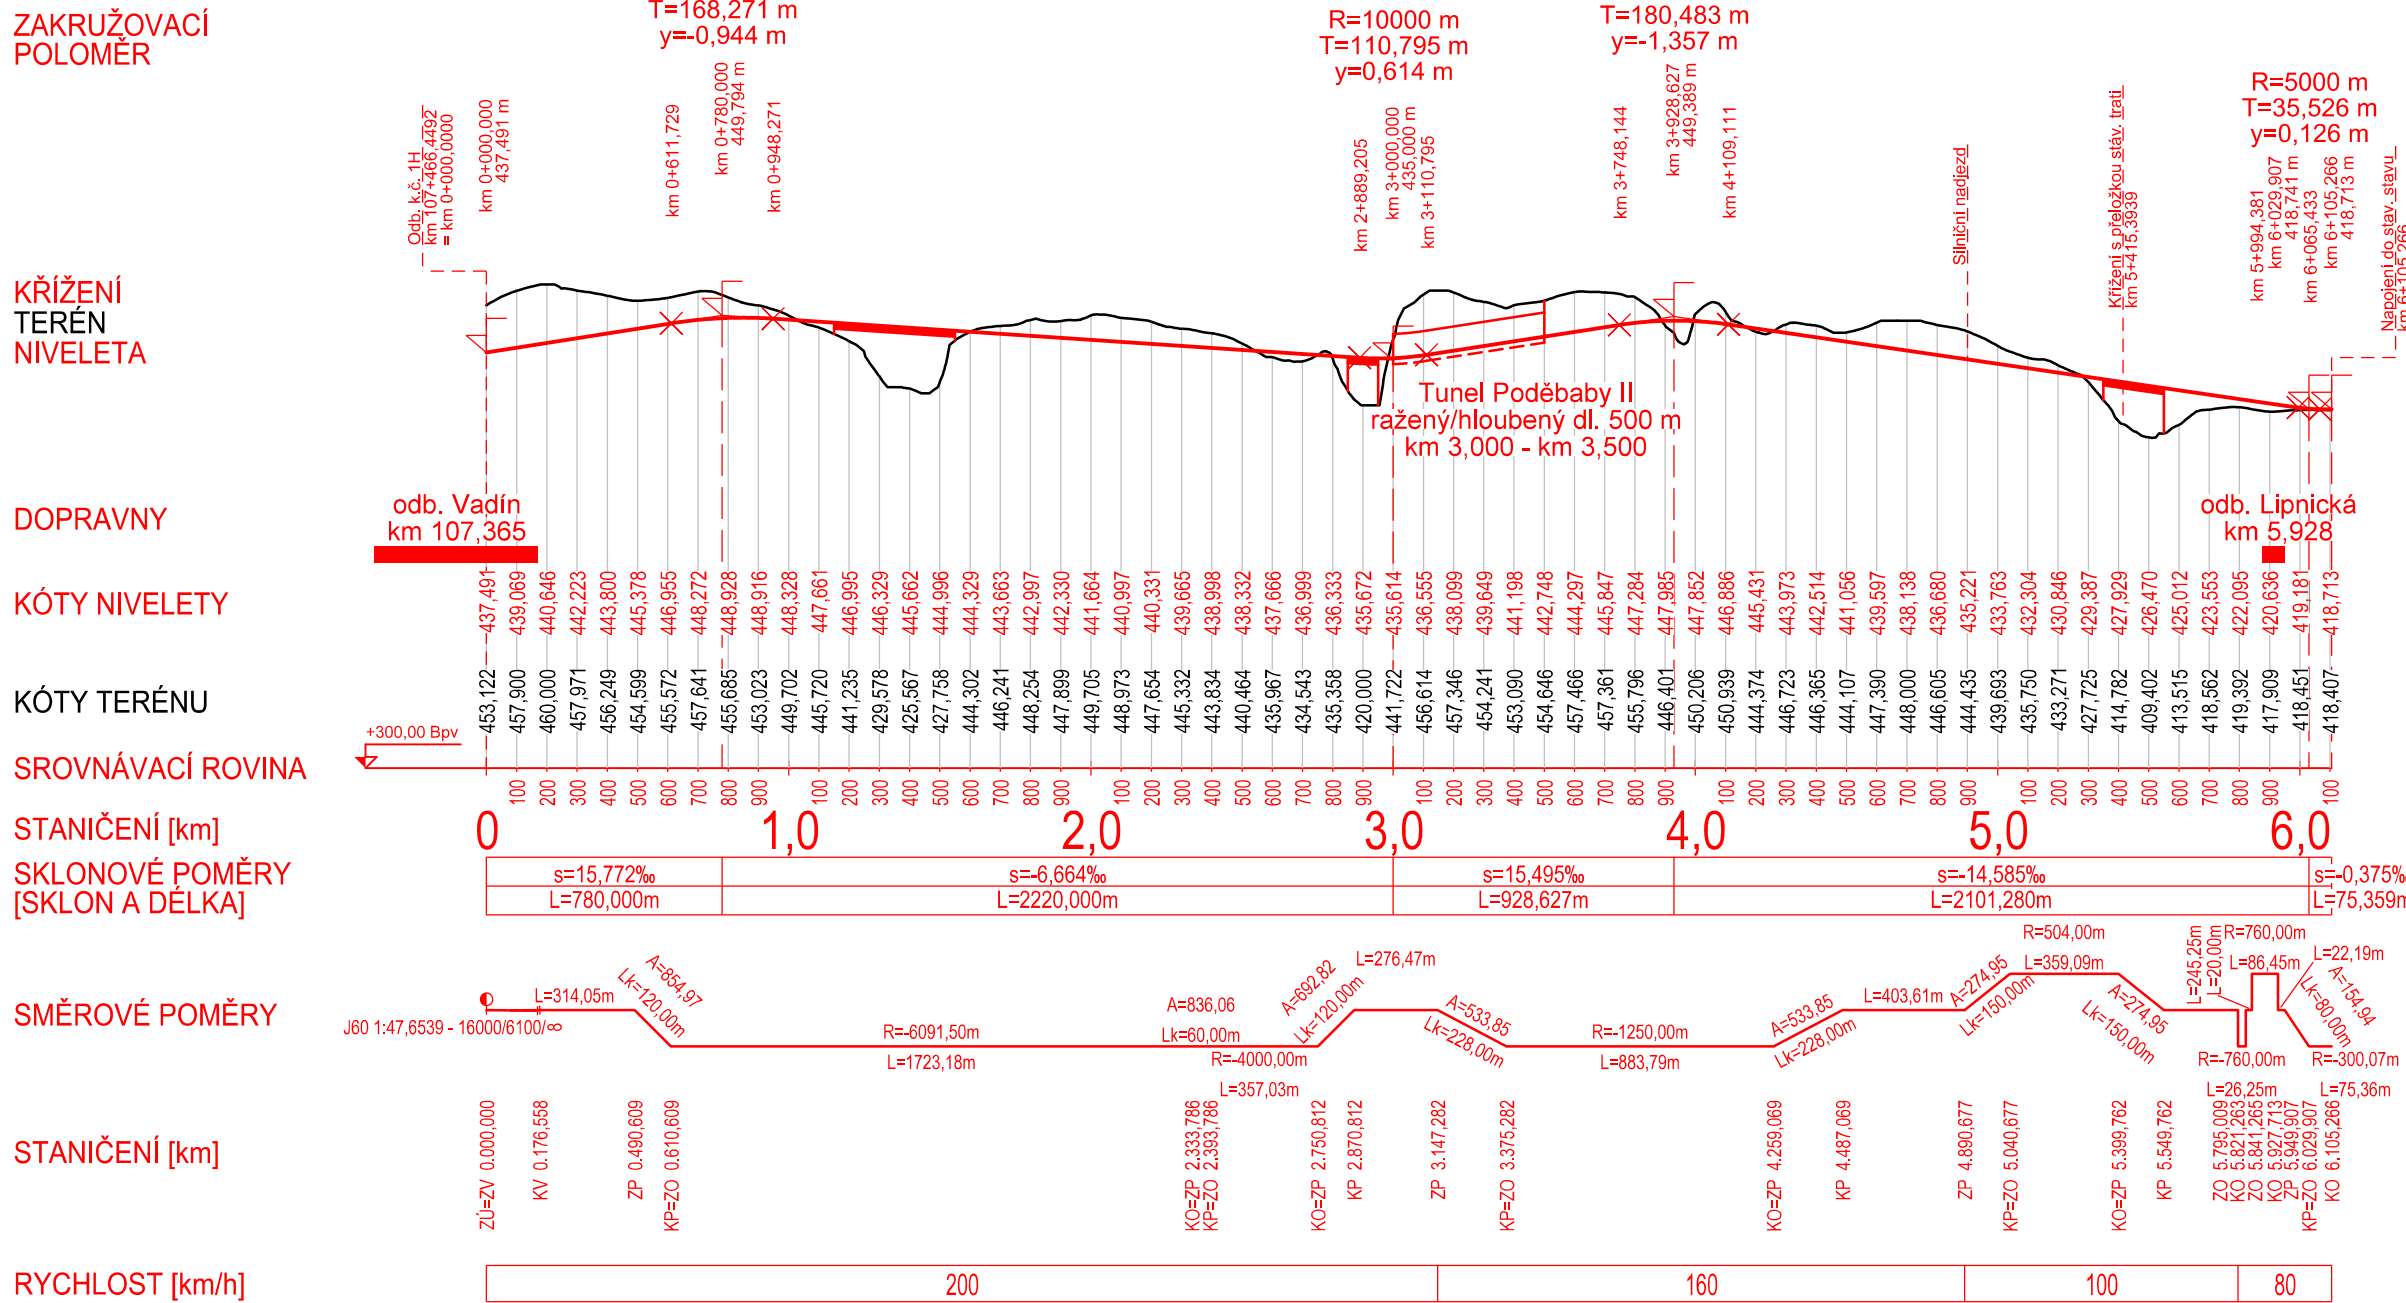


PODÉLNÝ PROFIL
SJEZD HAVLÍČKŮV BROD
VARIANTA HB2a, KOLEJ Č. 1H
MĚŘITKO 1 : 25 000 / 2 500

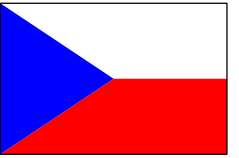

PODÉLNÝ PROFIL
SJEZD HAVLÍČKŮV BROD
VARIANTA HB2a, KOLEJ Č. 2H
MĚŘITKO 1 : 25 000 / 2 500

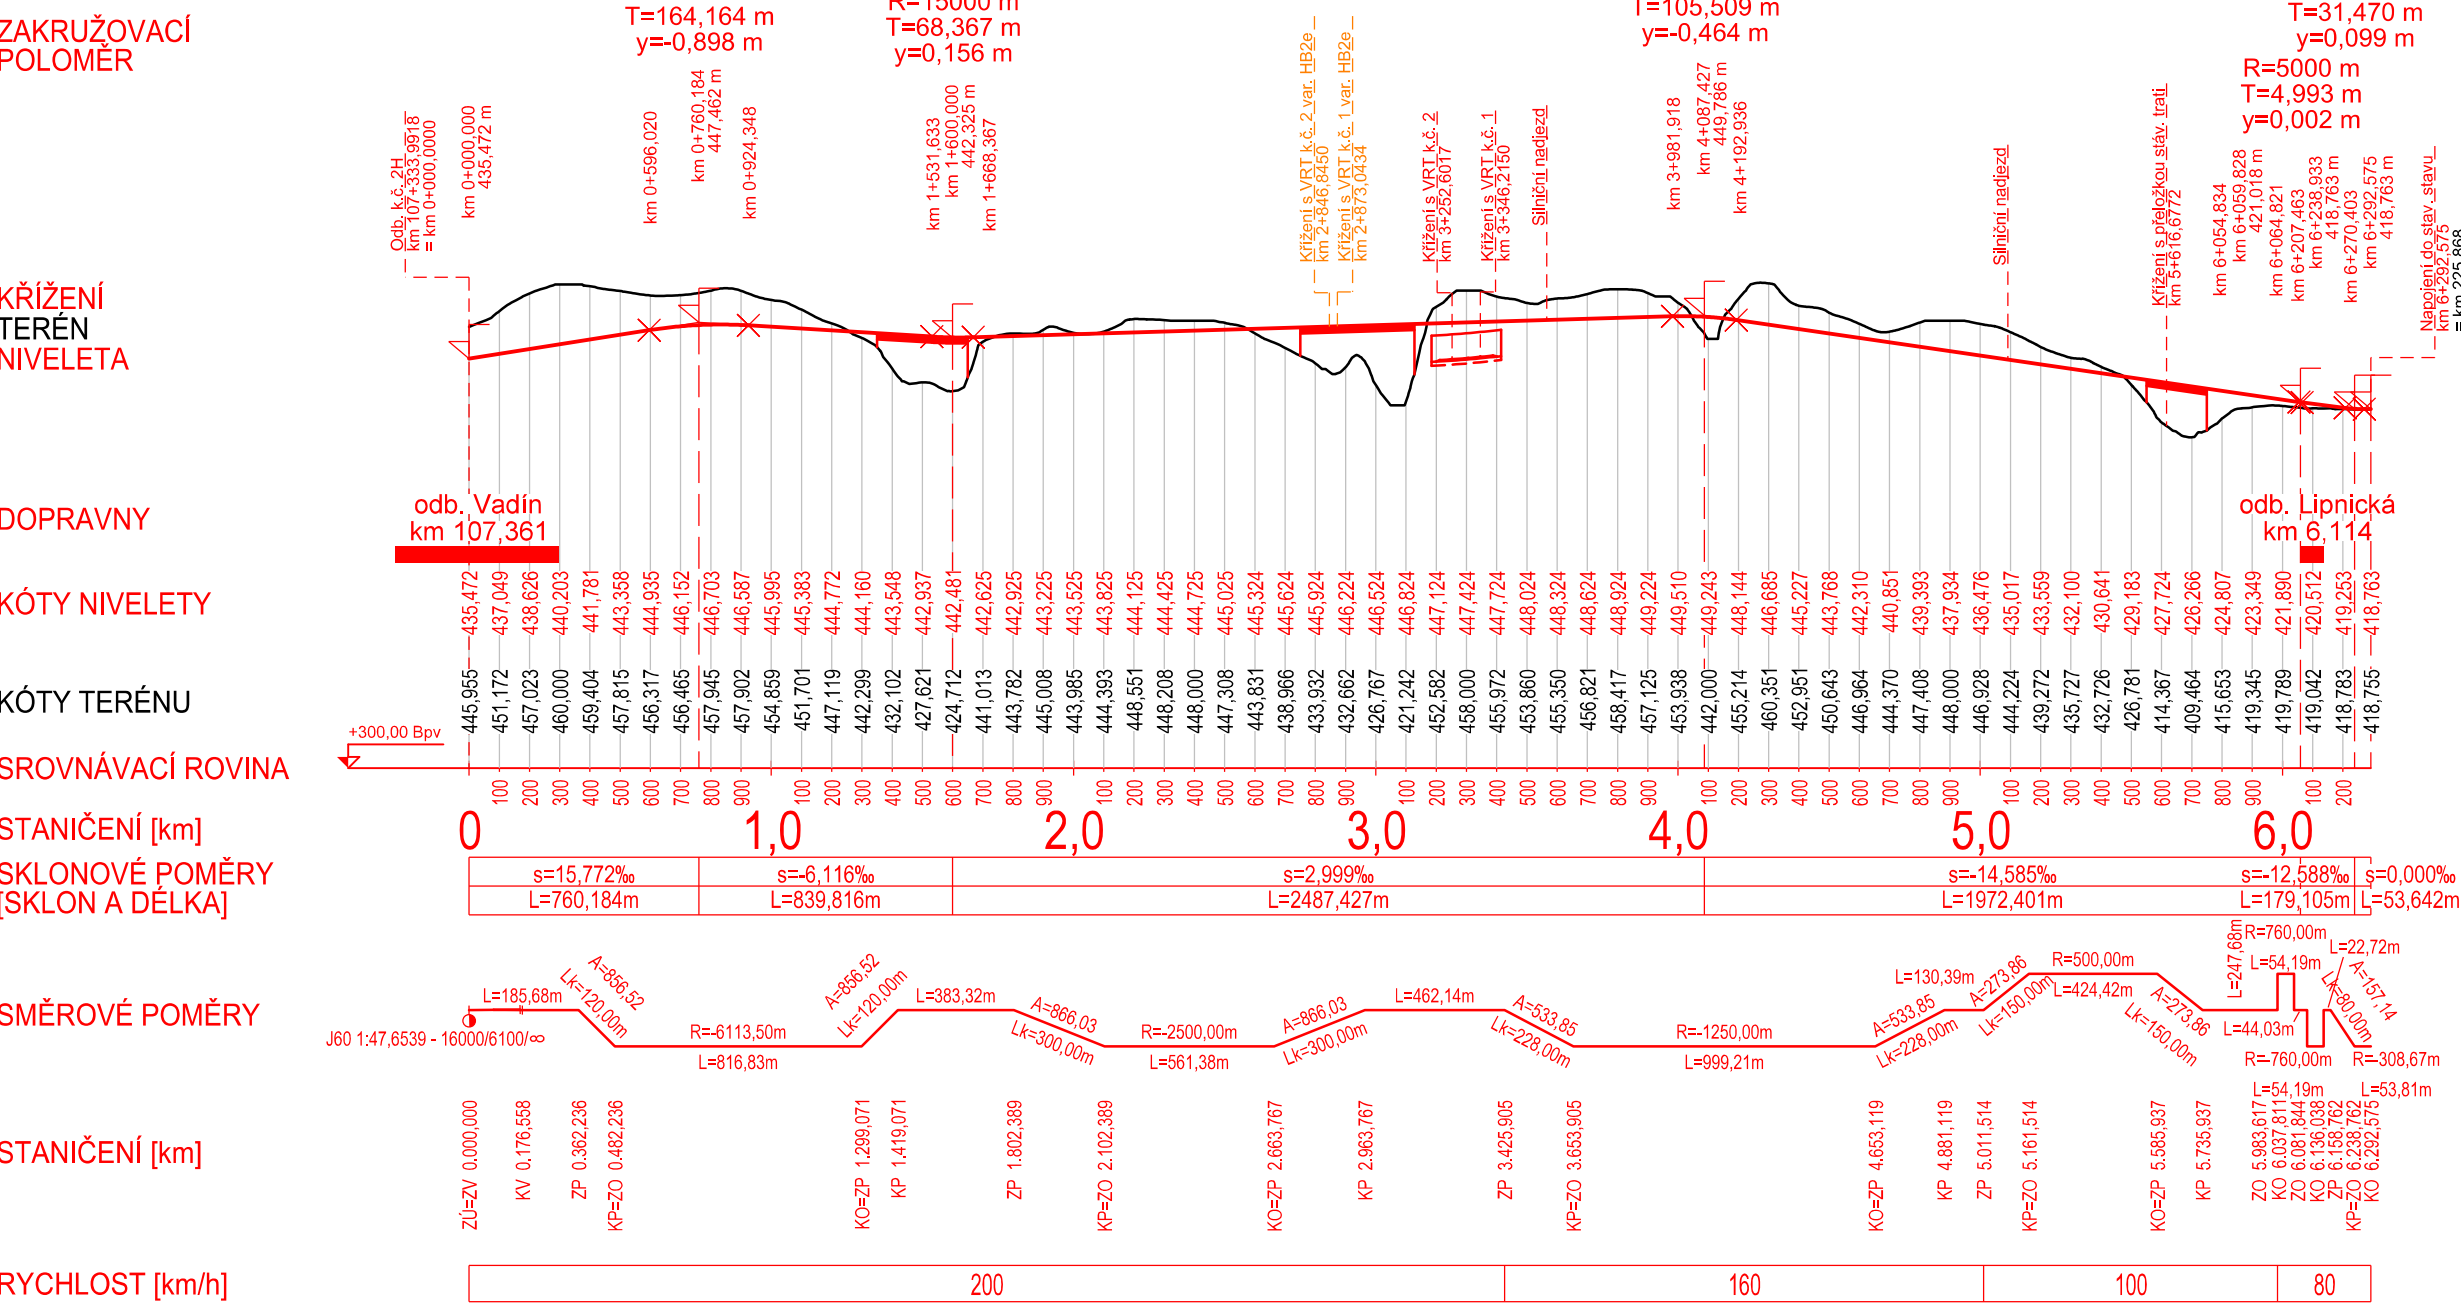


VÝŠKOVÝ SYSTÉM BpV SOUŘADNICOVÝ SYSTÉM S-JTSK





Číslo změny:	Obsah změny:	Datum změny:
01	-	-
02	-	-
03	-	-

 Investor:	Správa železniční dopravní cesty, státní organizace Dlážděná 1003/7 110 00 Praha 1	Objednatel:	Správa železniční dopravní cesty, státní organizace Stavební správa západ Sokolovská 278 190 00 Praha 9
-----------	--	-------------	--

Společnost "SP+MOTT VRT Praha - Havlíčkův Brod", správce:	SUDOP PRAHA a.s. Olšanská 1a, 130 80 Praha 3 tel.: +420 267 094 111 e-mail: praha@sudop.cz	Hlavní inženýr projektu:	ING. MARTIN VACHTL
Společnost "SP+MOTT VRT Praha - Havlíčkův Brod", společník 2:	Mott MacDonald CZ, spol. s r.o. Národní 984/15, 110 00 Praha 1 tel.: +420 221 412 800 fax: +420 221 412 810 e-mail: czech@mottmac.com	Garant profese:	-

Společnost "SP+MOTT VRT Praha - Havlíčkův Brod", společník 2:		Mott MacDonald CZ, spol. s r.o. Národní 984/15, 110 00 Praha 1 tel.: +420 221 412 800 fax: +420 221 412 810 e-mail: czech@mottmac.com
		

Název akce:	Územně technická studie VRT Praha - Havlíčkův Brod	Číslo smlouvy:	15 341 205
Část:	B. Výkresová část B.5 Podélné profily	Projektový stupeň:	ÚTS

Vedoucí střediska:  ING. ANDREA PLÍŠKOVÁ	Odpovědný projektant SO, IO, PS:  ING. MARTIN VACHTL	Vypracoval:  ING. JAROMÍR TVRDIK	Kontroloval:  ING. PAVEL TIKMAN
---	---	---	--

Název přílohy:	Podélný profil varianta HB2a, sjezd Havlíčkův Brod
Číslo přílohy:	B.5.2.4

DOKUMENT LZE UŽÍVAT POUZE VE SMYSLU PŘÍSLUŠNÉ SMLOUVY O DÍLO, ŽÁDNÁ JEHO ČÁST NEMŮŽE BYT DÍLE ŽÁKONŮ A 121/2000 Sb., KOPROVÁNKA NEBO JINÝM ZPŮSOBEM ROZŠŘOŘOVÁNA. BEZ SOUHLASU SUDOP PRAHA A.S.