

PODÉLNÝ PROFIL HLAVNÍ TRASA VRT VARIANTA HB2c, KOLEJ Č. 1 MĚŘÍTKO 1 : 25 000 / 2 500

ZAKRUŽOVACÍ POLOMĚR

KŘÍŽENÍ

NIVELETA
TERÉN
DOPRAVNÝ

KÓTY NIVELETY

KÓTY TERÉNU

SROVNÁVACÍ ROVINA

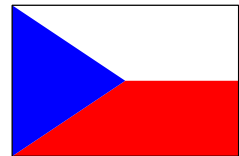
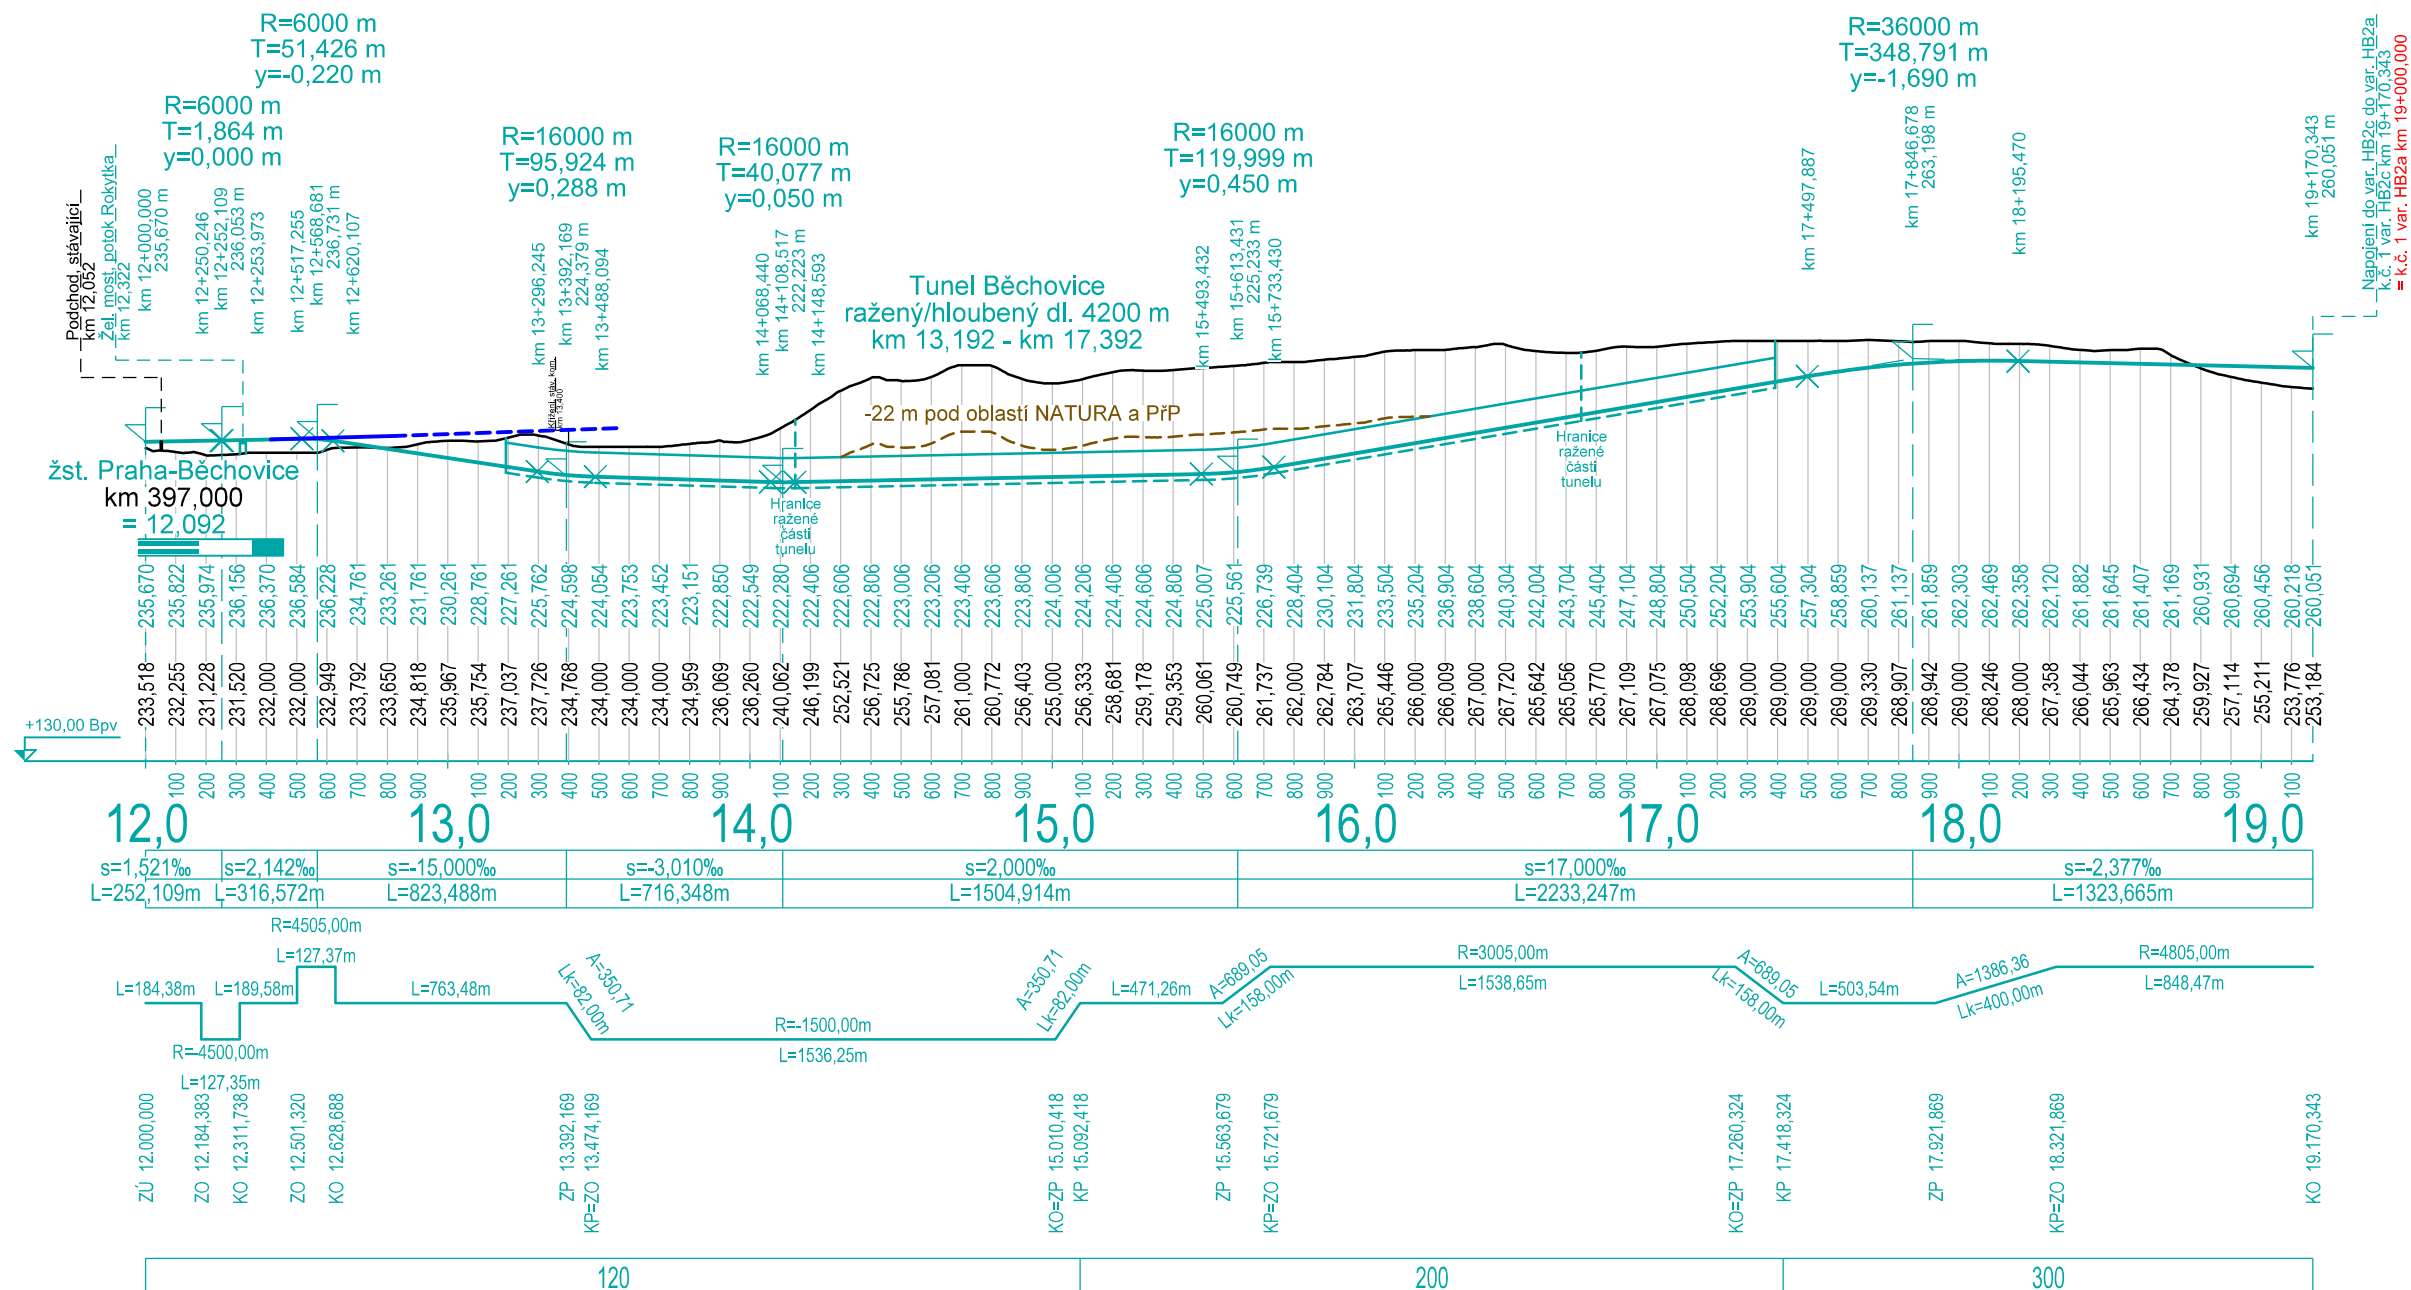
STANIČENÍ [km]

SKLONOVÉ POMĚRY [SKLON A DÉLKA]


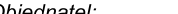
SMĚROVÉ POMĚRY


STANIČENÍ [km]

RYCHLOST [km/h]


VÝŠKOVÝ SYSTÉM B_{pV} SOUŘADNICOVÝ SYSTÉM S-JTSK

Číslo změny:	Obsah změny:	Datum změny:
01	-	-
02	-	-
03	-	-

<p>Investor:</p>  <p>Správa železniční dopravní cesty, státní organizace Dlážděná 1003/7 110 00 Praha 1</p>	<p>Objednatel:</p>  <p>Správa železniční dopravní cesty, státní organizace Stavební správa západ Sokolovská 278 190 00 Praha 9</p>
---	---

<p>Společnost "SP+MOTT VRT Praha - Havlíčkův Brod", správce:</p>  <p>SUDOP PRAHA a.s. Olšanská 1a, 130 80 Praha 3 tel.: +420 267 094 111 e-mail: praha@sudop.cz</p>	<p>Hlavní inženýr projektu: ING. MARTIN VACHTL</p> <hr/> <p>Garant profese: -</p>
---	-------------------------------------------------------------------------------------------

Společnost "SP+MOTT VRT Praha - Havlíčkův Brod", společník 2:



Mott MacDonald CZ, spol. s r.o.
 Národní 984/15, 110 00 Praha 1
 tel.: +420 221 412 800
 fax: +420 221 412 810
 e-mail: czech@mottmac.com

<p>Zpracovatel části:</p> <div style="display: flex; align-items: center;"> <div> <p>SUDOP PRAHA</p> </div> </div>				<p>SUDOP PRAHA a.s. Olšanská 1a, 130 80 Praha 3 tel.: +420 267 094 111 e-mail: praha@sudop.cz</p>			
<p>Vedoucí střediska:</p> <div style="text-align: center;"> ING. ANDREA PLÍŠKOVÁ </div>		<p>Odpovědný projektant SO, IO, PS:</p> <div style="text-align: center;"> ING. MARTIN VACHTEL </div>		<p>Vypracoval:</p> <div style="text-align: center;"> ING. JAROMÍR TVRDIK </div>		<p>Kontroloval:</p> <div style="text-align: center;"> ING. PAVEL TIKMAN </div>	

Název akce: Územně technická studie VRT Praha - Havlíčkův Brod	Číslo smlouvy: 15 341 205	
	Projektový stupeň: ÚTS	
Část: B. Výkresová část B.5 Podélné profily	Datum: 06/2016	
	Číslo části: B.5	
Název přílohy: Podélný profil varianta HB2c, Praha-Běchovice - km 19,170	Měřítko: 1:25 000/2 500	Počet formátů: 3 x A4
	Číslo přílohy: B.5.4	

DOKUMENT LZE UŽÍVAT POUZE VE SMYSLU PŘÍSLUŠNÉ SMLOUVY O DÍLO. ŽÁDNÁ JEHO ČÁST NEMŮŽE BÝT DLE ZÁKONA č.121/2000 Sb. KOPIROVÁNA NEBO JINÝM ZPŮSOBEM ROZŠÍŘOVÁNA. BEZ SOUHLASU SUDOP PRAHA a.s.