



PODÉLNÝ PROFIL  
SJEZD POŘÍČANY  
VARIANTA HB1, KOLEJ Č. 1P  
MĚŘÍTKO 1 : 25 000 / 2 500

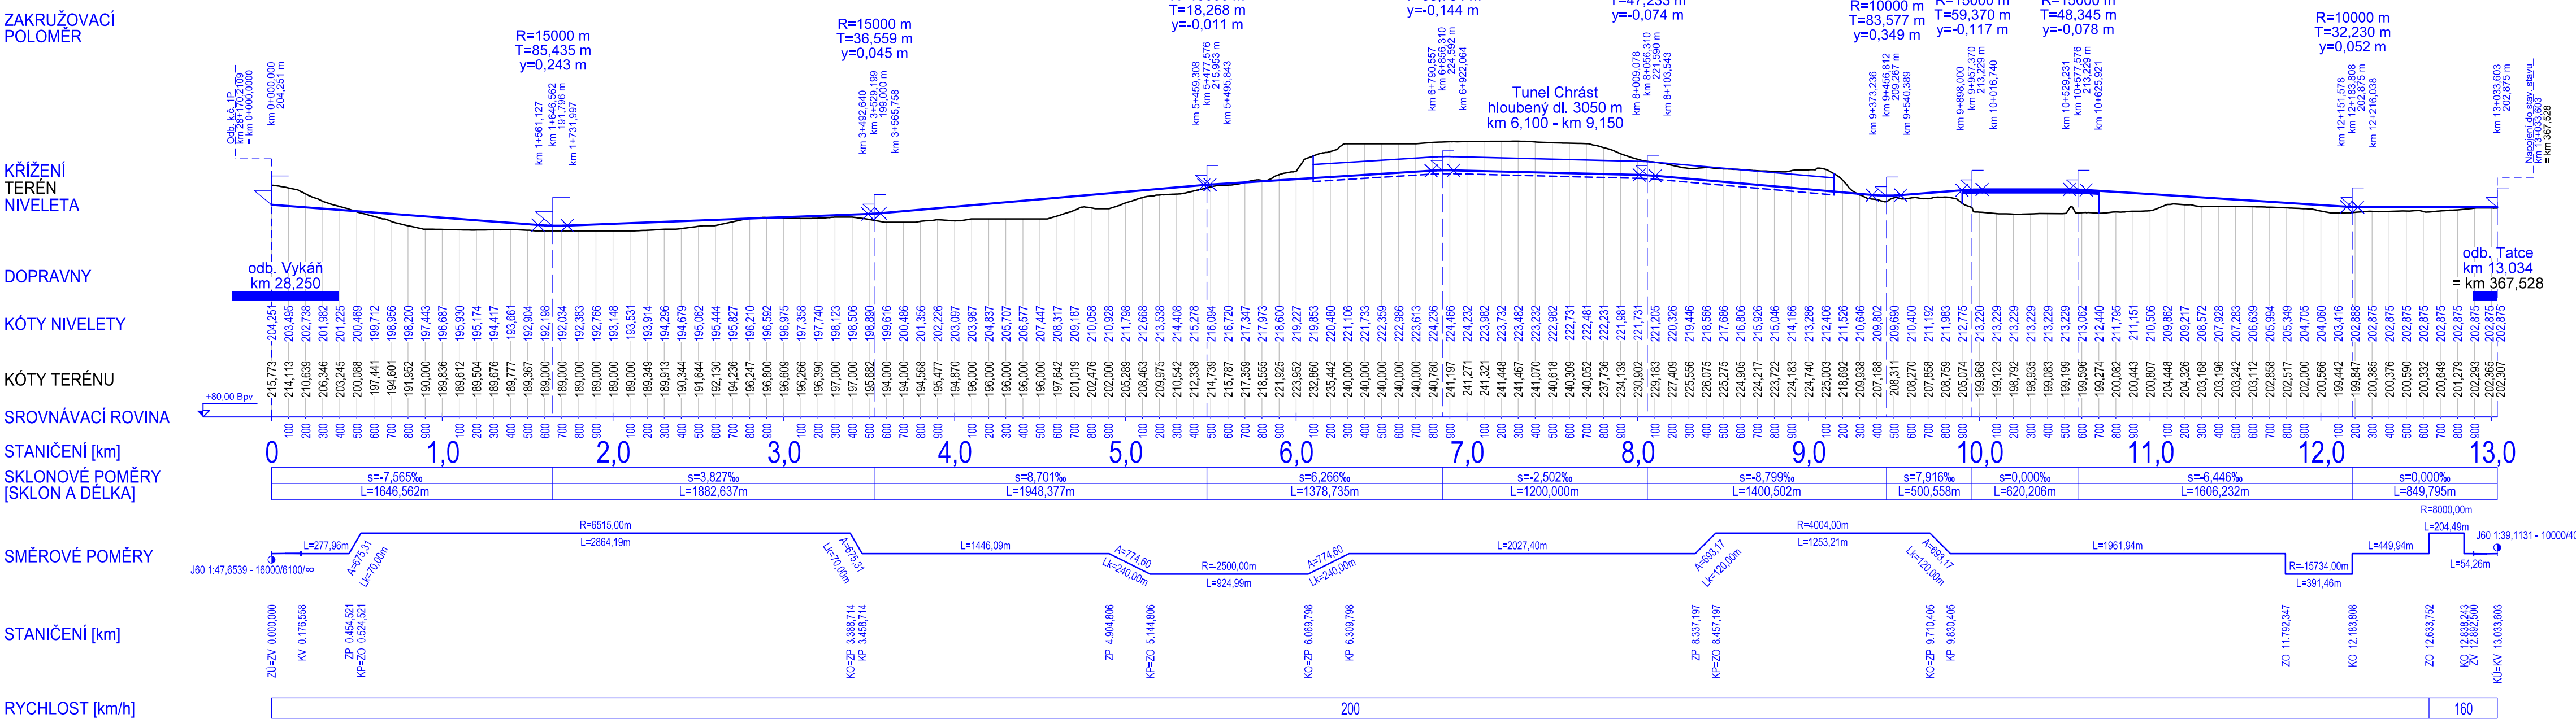

PODÉLNÝ PROFIL  
SJEZD POŘÍČANY  
VARIANTA HB1, KOLEJ Č. 2P  
MĚŘÍTKO 1 : 25 000 / 2 500

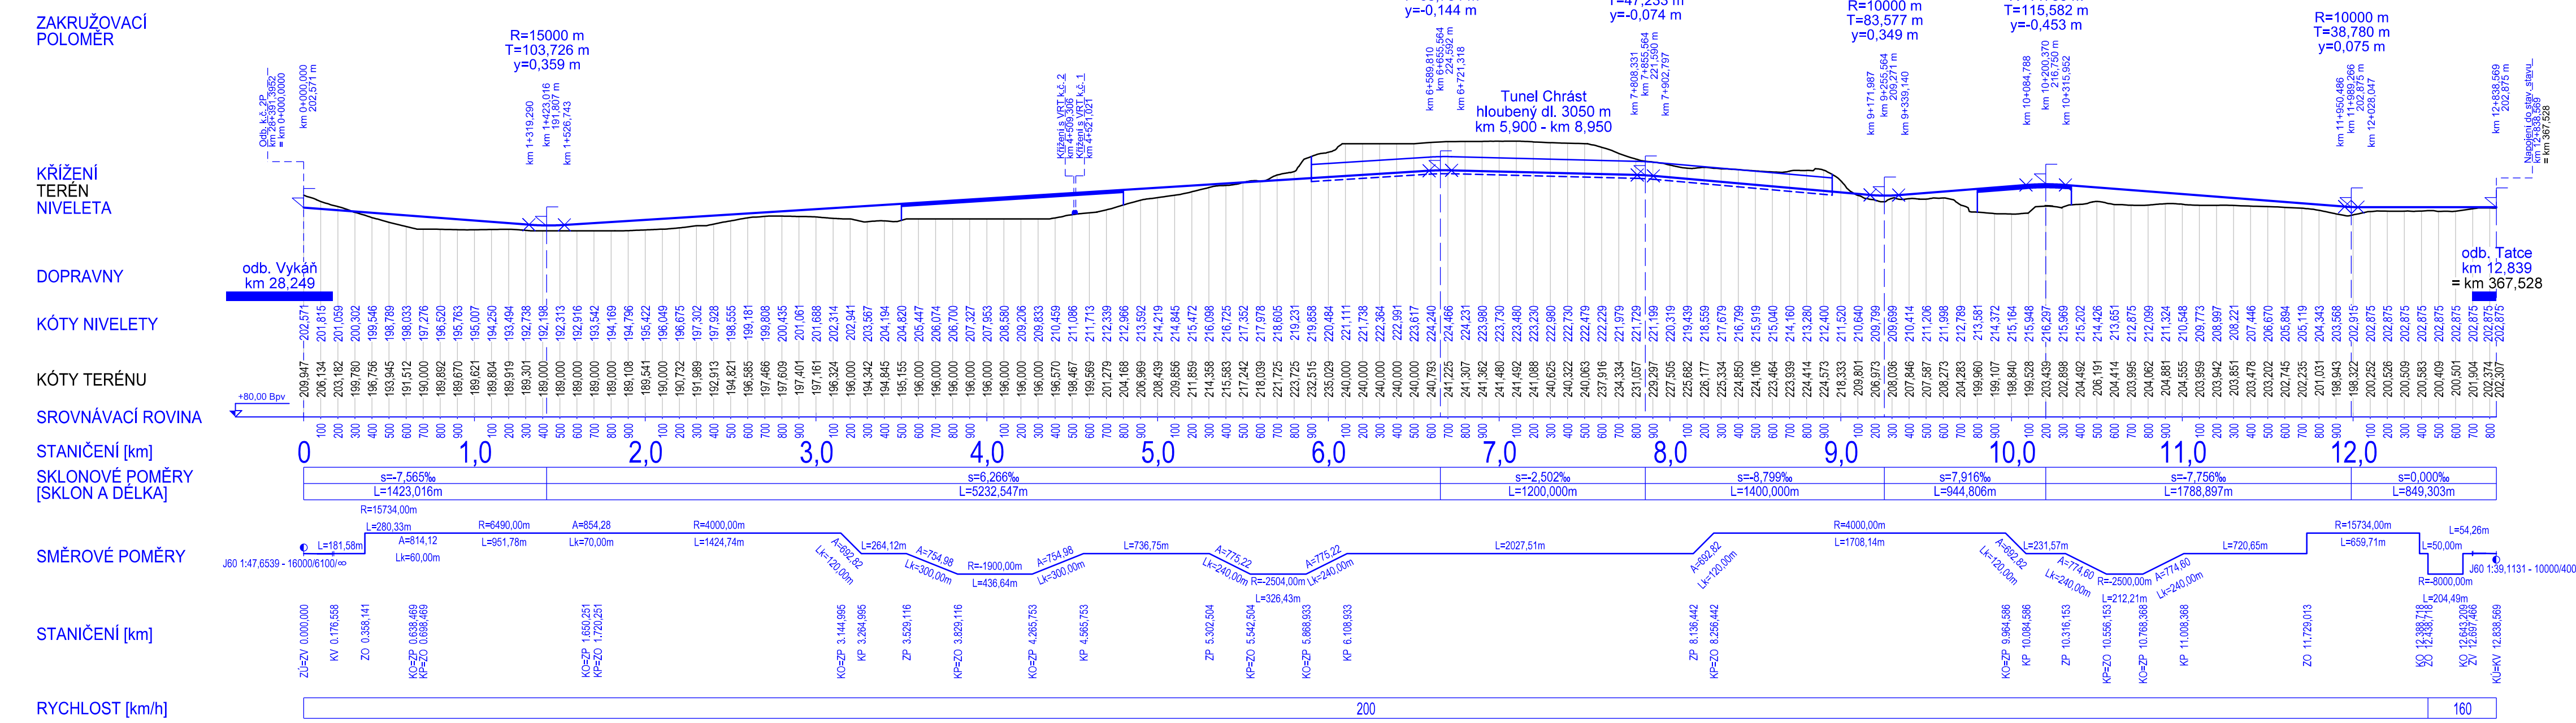

VÝŠKOVÝ SYSTÉM BpV		SOUŘADNICOVÝ SYSTÉM S-JTSK	
Číslo změny:	Obsah změny:	Datum změny:	
01	-		
02	-		
03	-		
Investor:		Objednatel:	Správa železniční dopravní cesty, státní organizace Stavební správa západ Sokolovská 278 190 00 Praha 9
 Správa železniční dopravní cesty, státní organizace Dlážděná 1003/7 110 00 Praha 1			
Společnost "SP+MOTT VRT Praha - Havlíčkův Brod", správce:		SUDOP PRAHA a.s. Olšanská 1a, 130 80 Praha 3 tel.: +420 267 094 111 e-mail: praha@sudop.cz	Hlavní inženýr projektu: ING. MARTIN VACHTL  Garant profese: -
Společnost "SP+MOTT VRT Praha - Havlíčkův Brod", společník 2:		Mott MacDonald CZ, spol. s r.o. Národní 984/15, 110 00 Praha 3 tel.: +420 221 412 800 fax: +420 221 412 810 e-mail: czech@mottmac.com	
Zpracovatel části:		SUDOP PRAHA a.s. Olšanská 1a, 130 80 Praha 3 tel.: +420 267 094 111 e-mail: praha@sudop.cz	
			
Vedoucí střediska:	Odpovědný projektant SO, IO, PS:	Vypracoval:	Kontroloval:
 ING. ANDREA PLÍŠKOVÁ	 ING. MARTIN VACHTL	 ING. JAROMÍR TVRDIK	 ING. PAVEL TIKMAN
Název akce:		Číslo smlouvy:	
Územně technická studie VRT Praha - Havlíčkův Brod		15 341 205	
Část:		Projektový stupeň:	
B. Výkresová část B.5 Podélné profily		ÚT	
Název přílohy:		Datum:	
Podélný profil varianta HB1, sjezd Poříčany		06/2016	
		Číslo části:	B.
		Měřítko:	Počet formátů:
		1:25 000/2 500	7 x A
		Číslo přílohy:	B.5.1.

DOCUMENT L12. UŽÍVAT POUZE VE SPOLEČNOSTI S PŘÍLOHOU SMLUVY O DÍLO. ŽÁDNÁ JINÁ ČÁST NEMŮŽE BYT DÍL ŽÁKONA 131/2000 S.B. KOPÍROVÁNÁ NEBO JINAK ZPŮSOBEM ROZŠÍŘOVÁNA BEZ SOUHLASU SUDOP PRAHA A.S.