




PODÉLNÝ PROFIL
SJEZD JIHLAVA
VARIANTA HB2e, KOLEJ Č. 1J
MĚŘÍTKO 1 : 25 000 / 2 500

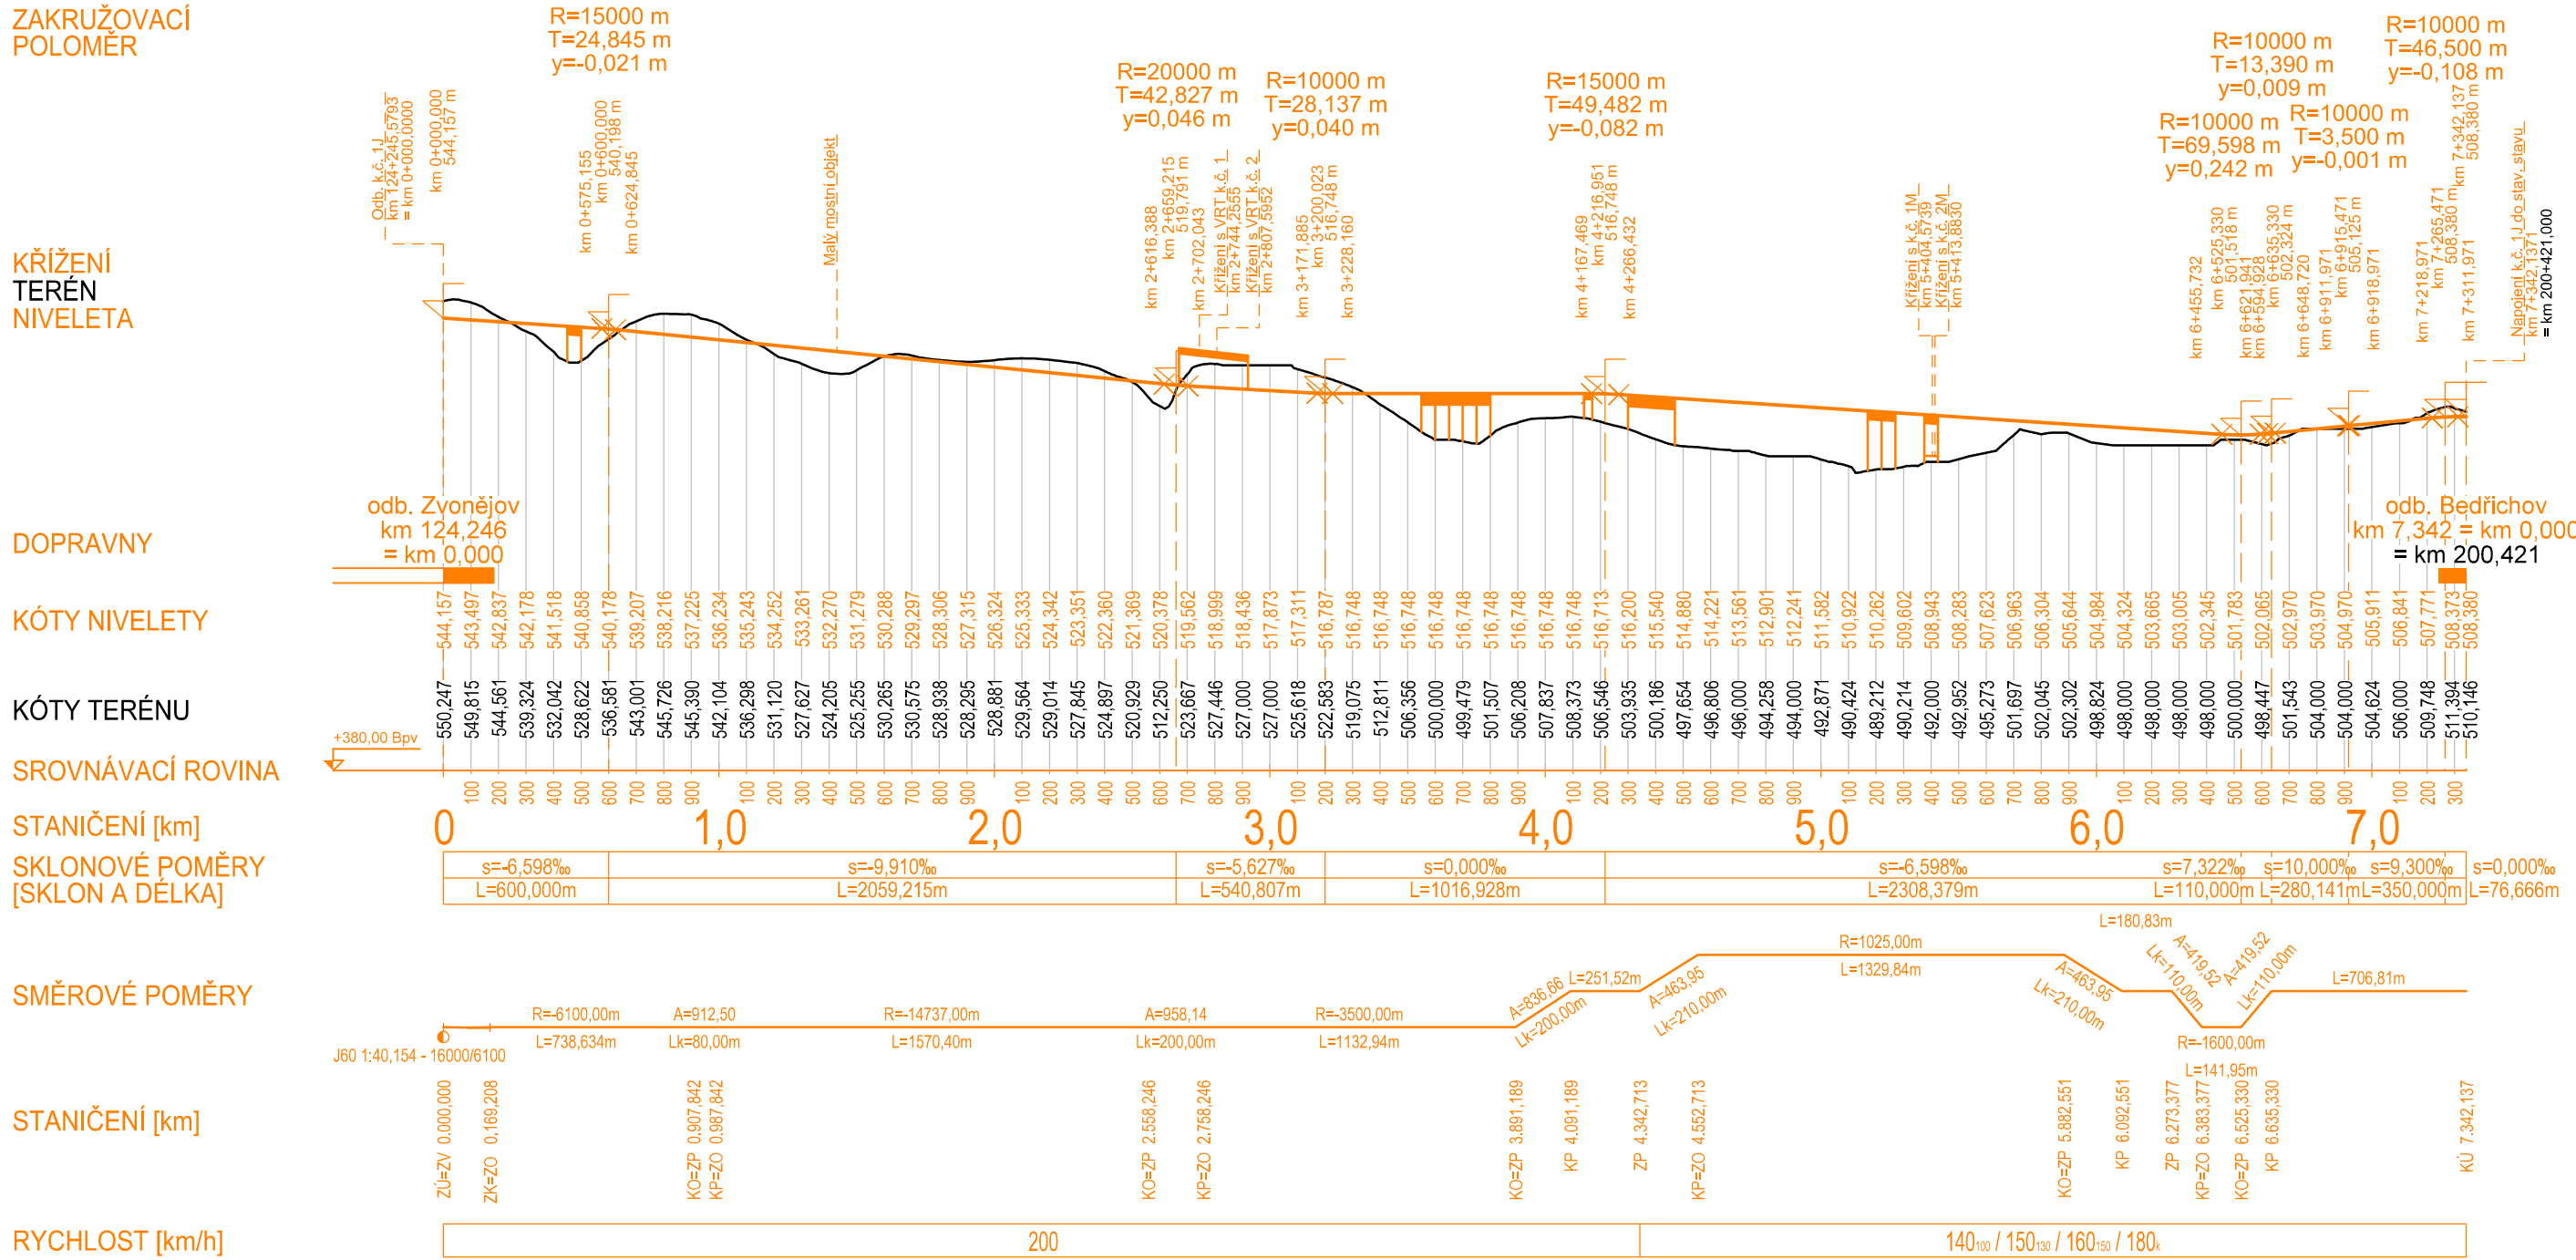

PODÉLNÝ PROFIL
SJEZD JIHLAVA
VARIANTA HB2e, KOLEJ Č. 2J
MĚŘÍTKO 1 : 25 000 / 2 500

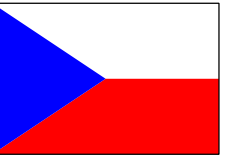

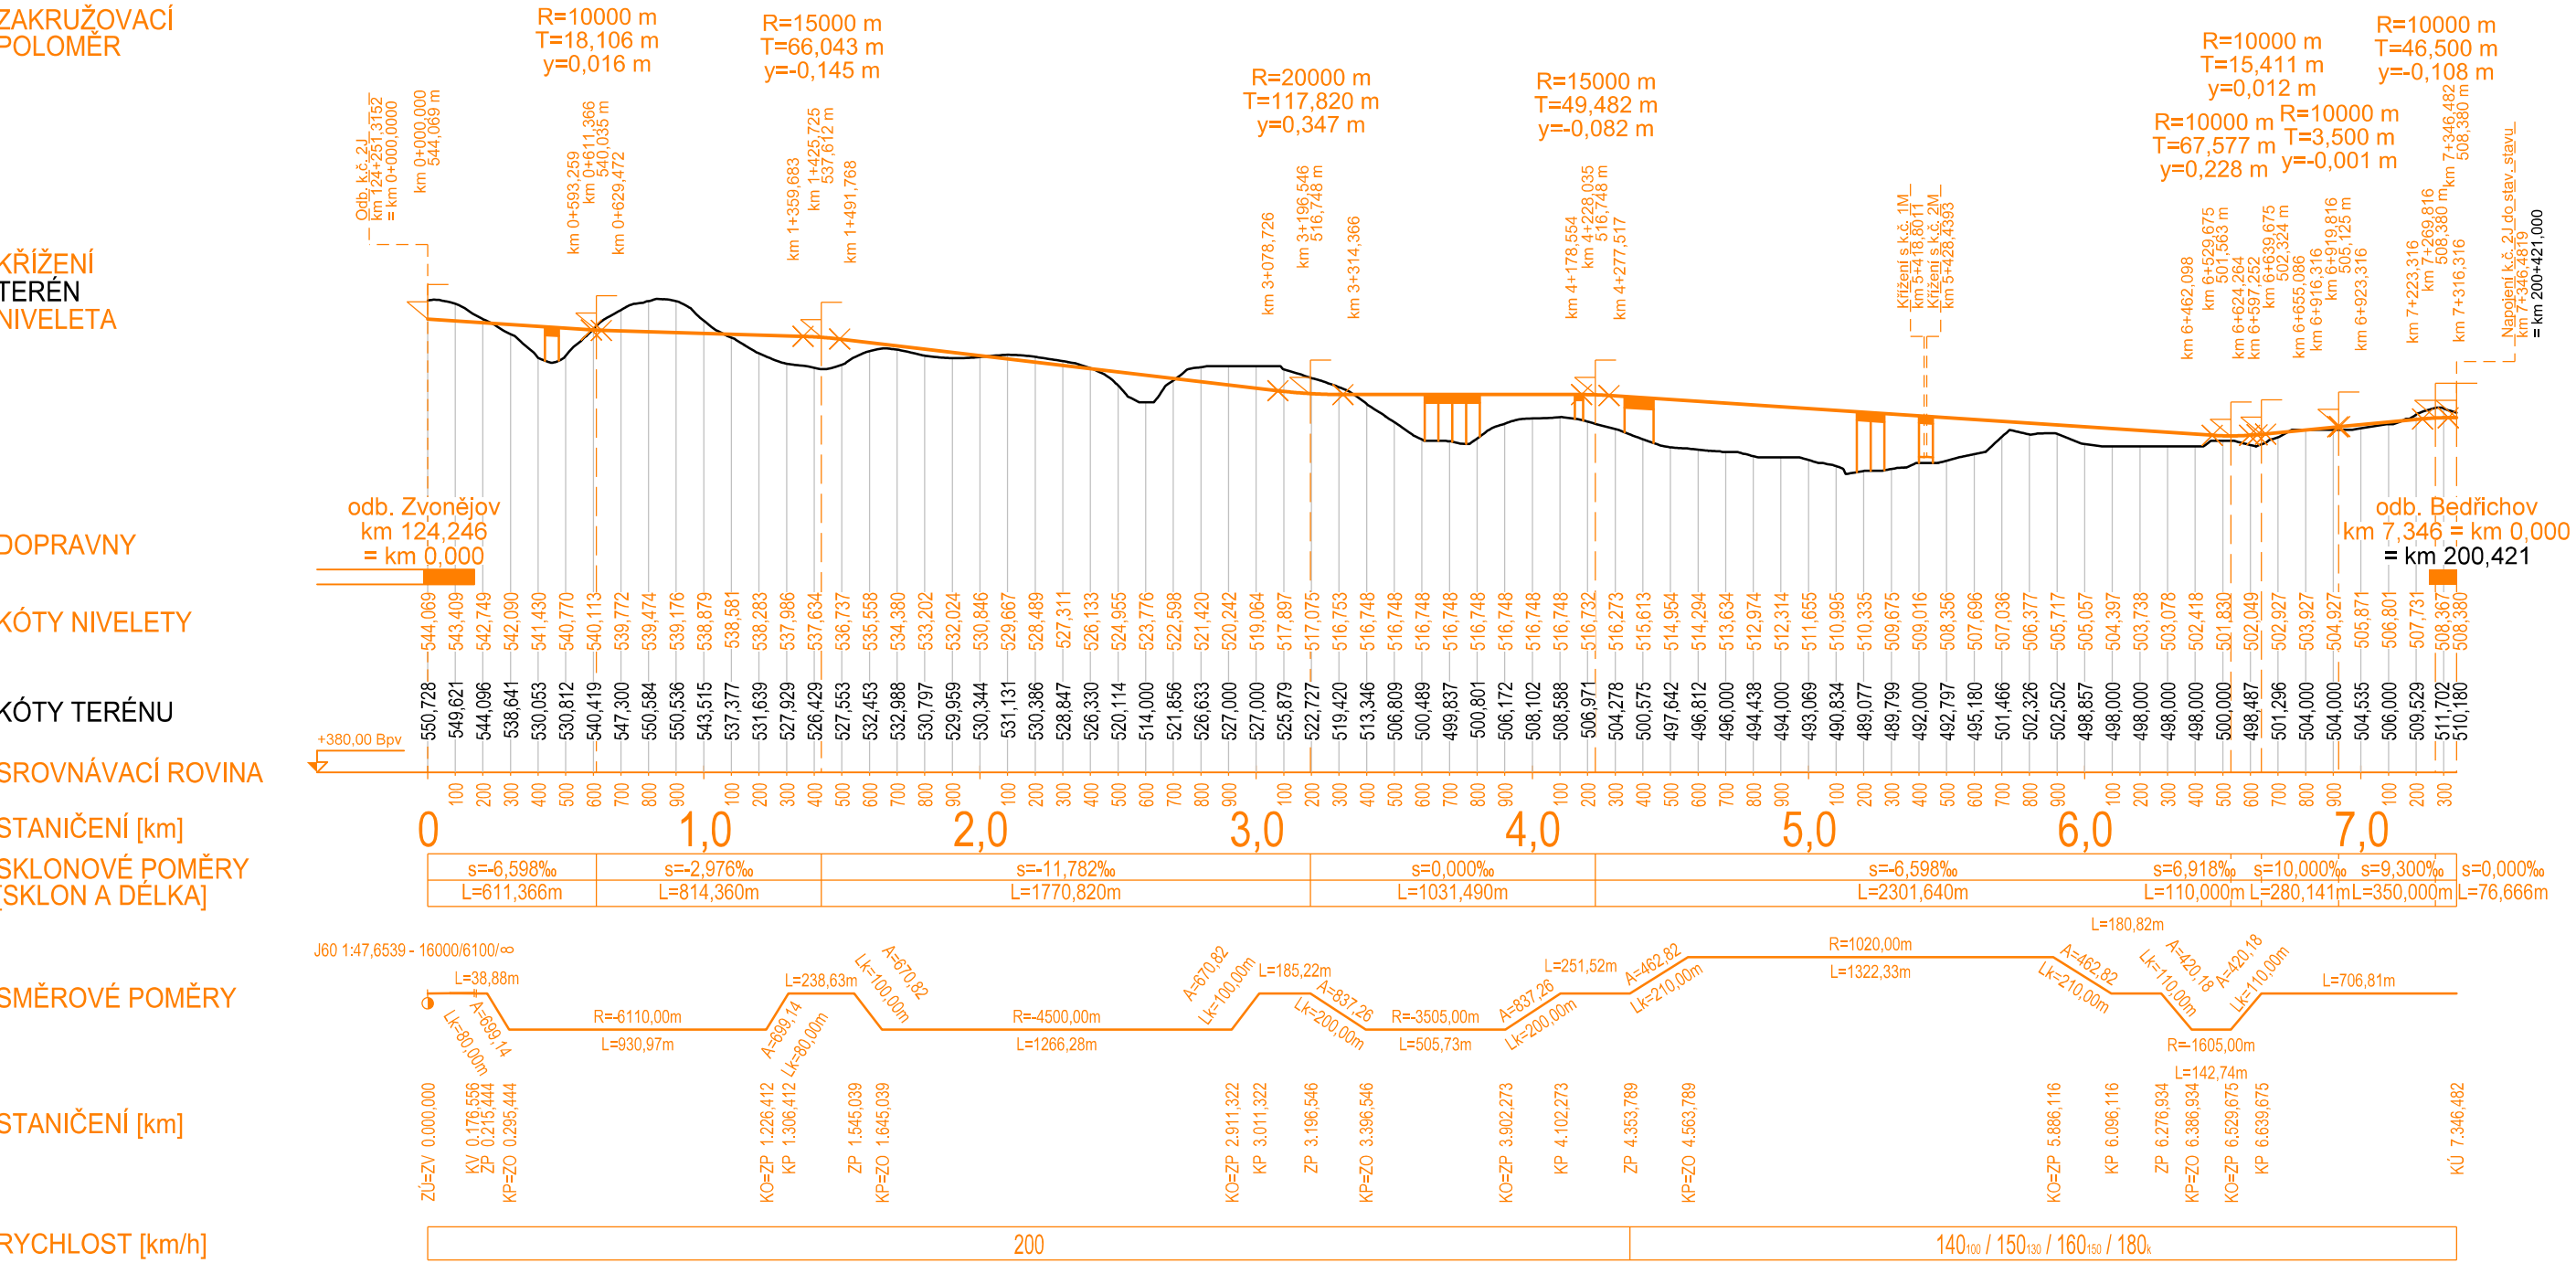




VÝŠKOVÝ SYSTÉM Bpv SOUŘADNICOVÝ SYSTÉM S-JTSK

Číslo změny:	Obsah změny:	Datum změny:
01	-	-
02	-	-
03	-	-

Investor:	Správa železniční dopravní cesty, státní organizace Dlážděná 1003/7 110 00 Praha 1	Objednatel:	Správa železniční dopravní cesty, státní organizace Stavební správa západ Sokolovská 278 190 00 Praha 9
-----------	--	-------------	--

Společnost "SP+MOTT VRT Praha - Havlíčkův Brod", správce:	SUDOP PRAHA a.s. Olšanská 1a, 130 80 Praha 3 tel.: +420 267 094 111 e-mail: praha@sudop.cz	Hlavní inženýr projektu:	ING. MARTIN VACHTL
Společnost "SP+MOTT VRT Praha - Havlíčkův Brod", spoléčník 2:	Mott MacDonald CZ, spol. s r.o. Národní 984/15, 110 00 Praha 1 tel.: +420 221 412 800 fax: +420 221 412 810 e-mail: czech@mottmac.com	Garant profese:	-

Společnost "SP+MOTT VRT Praha - Havlíčkův Brod", spoléčník 2:	Mott MacDonald CZ, spol. s r.o. Národní 984/15, 110 00 Praha 1 tel.: +420 221 412 800 fax: +420 221 412 810 e-mail: czech@mottmac.com
---	---

Zpracovatel částí:		SUDOP PRAHA a.s. Olšanská 1a, 130 80 Praha 3 tel.: +420 267 094 111 e-mail: praha@sudop.cz	
			
Vedoucí střediska:	Odpovědný projektant SO, IO, PS:	Vypracoval:	Kontroloval:
 ING. ANDREA PLÍŠKOVÁ	 ING. MARTIN VACHTL	 ING. JAROMÍR TVRDIK	 ING. PAVEL TIKMAN

Název akce:	Číslo smlouvy:
Územně technická studie	15 341 205
VRT Praha - Havlíčkův Brod	Projektový stupeň:
Část:	ÚTS
B. Výkresová část	Datum:
B.5 Podélné profily	06/2016
Název přílohy:	Číslo části:
Podélný profil varianta HB2e, sjezd Jihlava	B.5
Měřítko:	Počet formátů:
1:25 000/2 500	5 x A4
Číslo přílohy:	B.5.6.2

DOKUMENT LZE UŽÍVAT POUZE VE SMYSLU PŘÍSLUŠNÉ SMLOUVY O DÍLO, ŽÁDNÁ JEHO ČÁST NEMŮŽE BYT DÍLE ŽÁKONÁ 121/2000 Sb., KOPROVÁNÁ NEBO JINÝM ZPŮSOBEM ROZŠŘOŽOVÁNA. BEZ SOUHLASU SUDOP PRAHA a.s.